

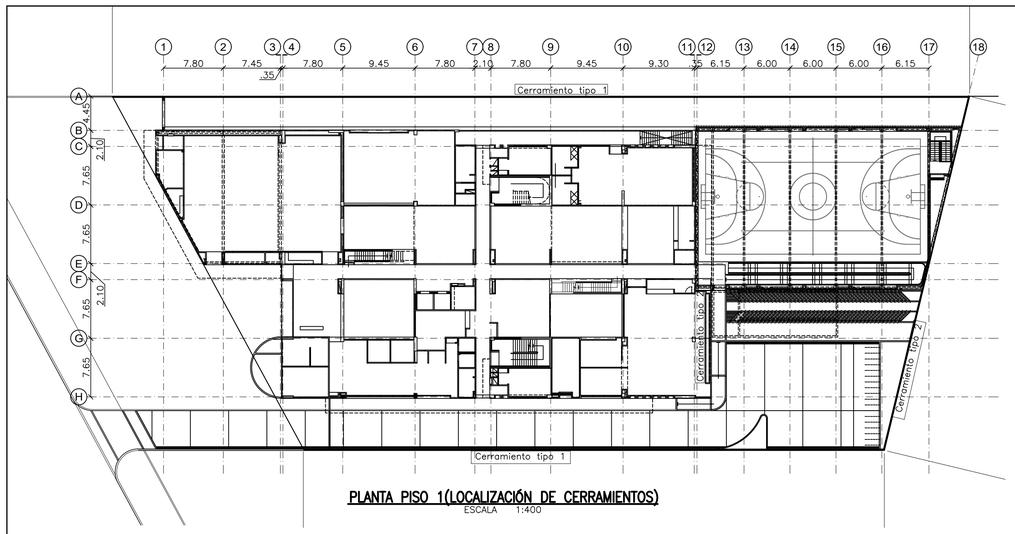



PLANTA PISO 1(LOCALIZACIÓN DE CERRAMIENTOS)
ESCALA 1:400

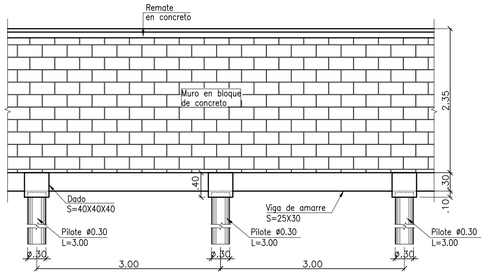


DETALLE CERRAMIENTO TIPO 1 – ALZADO
ESCALA 1:50

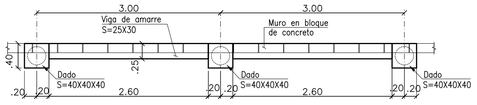


DETALLE CERRAMIENTO TIPO 1 – PLANTA
ESCALA 1:50

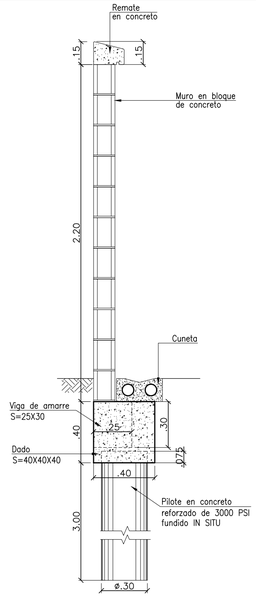


DETALLE CERRAMIENTO TIPO 1 – CORTE
ESCALA 1:20

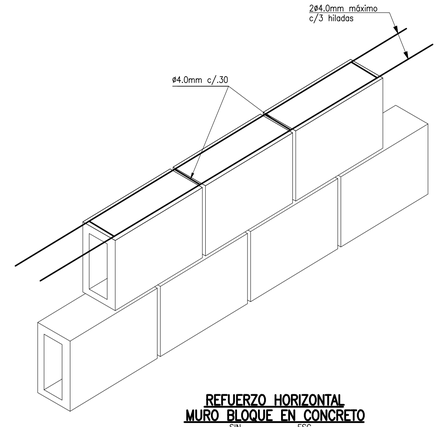


REFUERZO HORIZONTAL MURO BLOQUE EN CONCRETO
SIN. ESC.

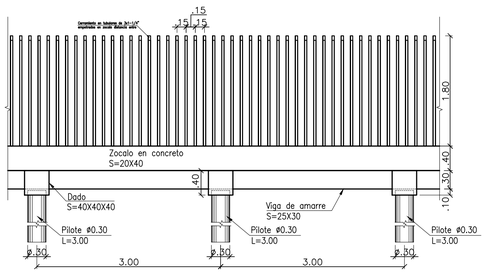


DETALLE CERRAMIENTO TIPO 2 – ALZADO
ESCALA 1:50

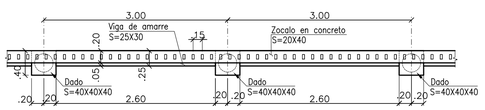


DETALLE CERRAMIENTO TIPO 2 – PLANTA
ESCALA 1:50

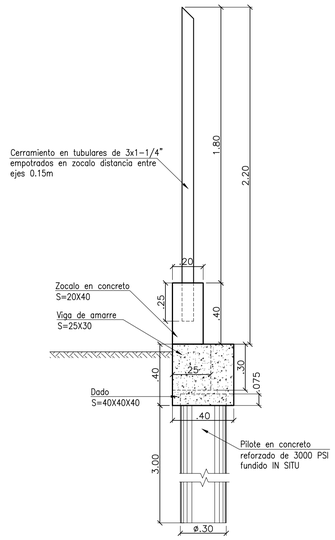


DETALLE CERRAMIENTO TIPO 2 – CORTE
ESCALA 1:20

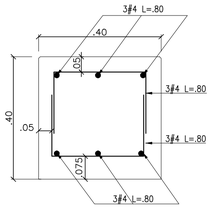


REFUERZO DADO ALZADO S=40X40X40
ESCALA 1:10

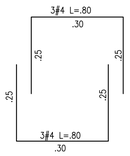


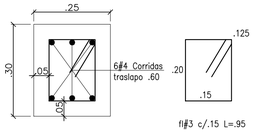


REFUERZO VIGA DE AMARRE S=25X30
ESCALA 1:10

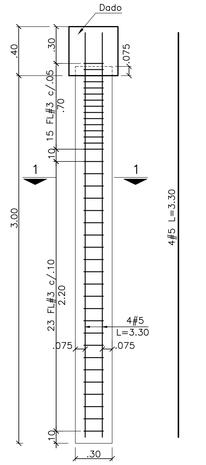

CORTE TÍPICO PILOTE ø=.30 h=3.00mts.
ESCALA 1:25

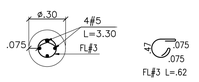

CORTE 1–1 PILOTE ø =.30 h=3.00mts.
ESCALA 1:25

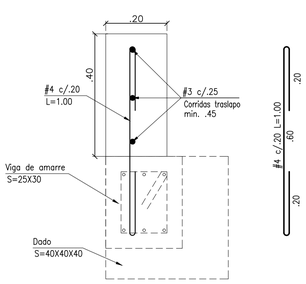

REFUERZO ZOCALO S=20X40
ESCALA 1:10

NOTAS:

1. MATERIALES:
   - –. Concreto de f'c = 210 Kg/cm²,
   - –. Tamaño máximo de agregado 20 mm y cantidad mínima de material cementante 350Kg/m³.
   - –. Todas las estructuras de concreto se construirán sobre una base en solado de limpieza en concreto pobre de resistencia de 140Kg/cm² (14 MPa) con espesor de 0.05 m.
   - –. Relación máxima A/C del concreto: 0.45
   - –. El acero de refuerzo será de Fy = 4200 Kg/cm² (420 MPa) (para varillas de Ø3/8" ó mayores)
   - –. En el caso de utilización de productos epóxicos, aditivos, sintéticos, etc, deben seguirse las recomendaciones del fabricante.
2. RECUBRIMIENTOS.
   - –. Recubrimientos mínimos: Caras contra terreno 75 mm Otras caras: 50 mm
3. GANCHOS Y TRASLAPOS MÍNIMOS.

Ø	Gancho	Traslapo (m)
3/8"	0.15	0.45
1/2"	0.20	0.60
5/8"	0.25	0.75
3/4"	0.30	0.90

7. MEDIDAS.
   - –. Todas las dimensiones y elevaciones están dadas en metros, excepto en donde se indique otra unidad.
   - –. Estas cotas pueden presentar variaciones en obra generadas por interferencias no reportadas en el inventario.

REVISIONES					
1	FEB/2024	0	VERSIÓN INICIAL		
No.	FECHA	VERSIÓN	DESCRIPCIÓN	COORD.	APROBÓ

PROPIETARIO:

ARQUITECTURA:

CONSULTOR: GUEVARA ALVAREZ INGENIERÍA LTDA.

PROYECTO: SENA SOACHA

CONTIENE: CERRAMIENTO 1 Y 2 – –

Coord. diseño: ING. JAVIER CORREA

Diseñador: ING. IVÁN MAURICIO GUEVARA M.P. No.: 25202-65724 CND

Fecha ejecución: FEBRERO/2024

Archivo magnético: SENA–(01–04)–CERRA

Dibujo: J.T.

Revisó: ING. SILVIA CRISTINA ÁLVAREZ M.P. No.: 25202-61474 CND

Archivo de plumillas: PLUMAS

Escalas: ESCALAS

Asp. Técnico: ESTRUCTURAL

Formato de ploteo: 841 x 594

CONSECUTIVO: HOJA: 1

VERSIÓN 0