


ESQUEMAS DE CORTE 01
COLUMNAS PREFABRICADAS

ESQUEMA DE CORTE LAM 19mm
FORMATO 8X20

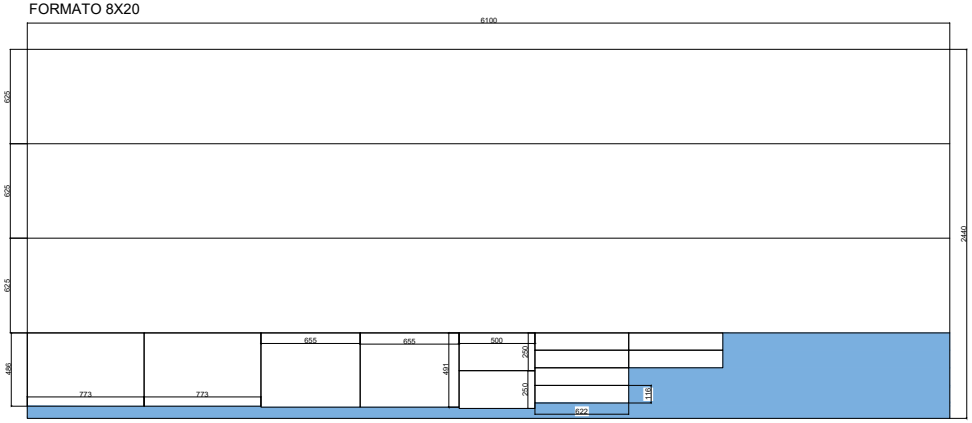


ESQUEMA DE CORTE LAM 19mm
FORMATO 2.4X2.4

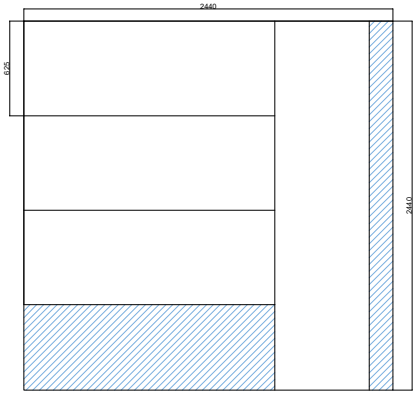


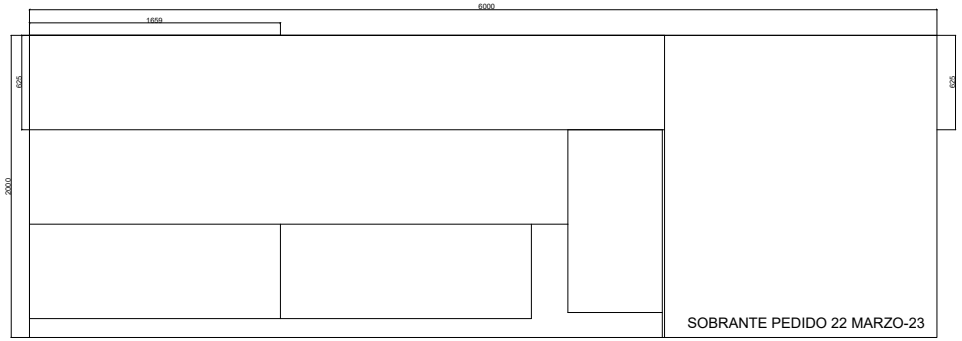

ESQUEMA DE CORTE LAM 25mm
FORMATO 2.4x2.4

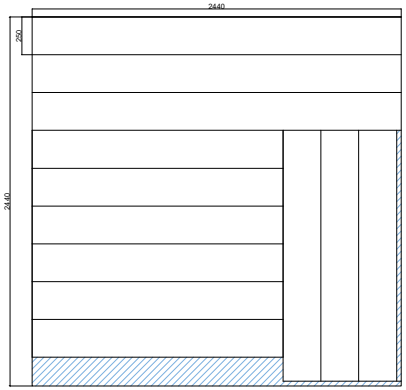


ESQUEMA DE CORTE LAM 25mm
FORMATO 8x20

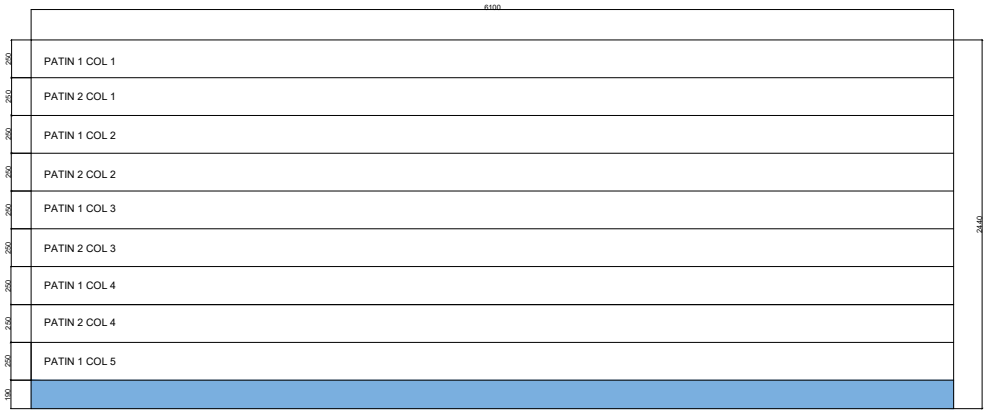


Fabricación y Montajes JAES SAS	**Elaboró:** Carolina Escobar **Fecha:** 13 enero 2024	**Centro Industrial de Desarrollo empresarial CIDE** Soacha, Cundinamarca ETAPA 1, Ciudad Verde Constructora A Cruz	**PLANO:** Esquema de corte Lamina 19mm-25mm Columna prefabricada	**Versión** REV 0 **Page** 1


ESQUEMAS DE CORTE 02
CONEXIONES

ESQUEMA DE CORTE LAM 9mm
FORMATO 3metros x 1metros

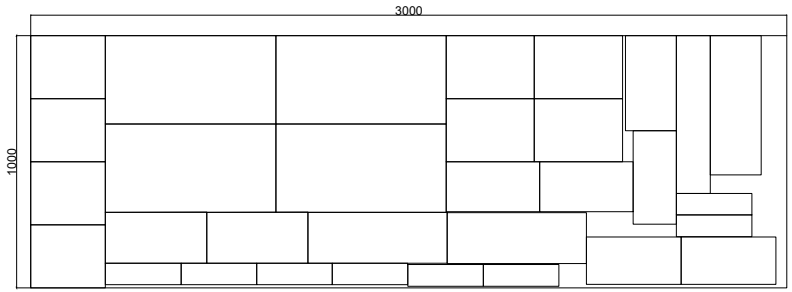


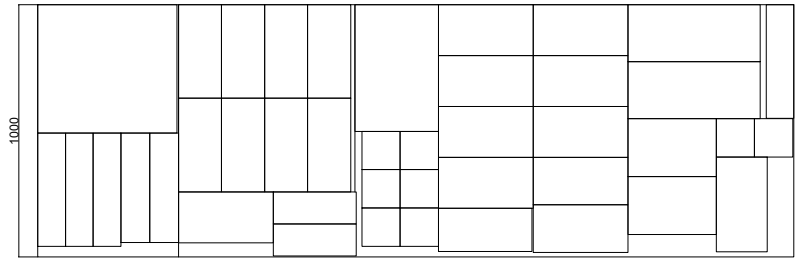

ESQUEMA DE CORTE LAM 12mm
FORMATO 2.4metros x 1.2metros

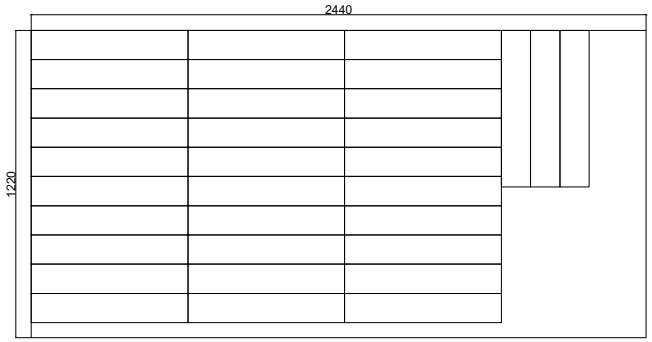


ESQUEMA DE CORTE LAM 22mm
FORMATO 2.4metros x 1.2metros

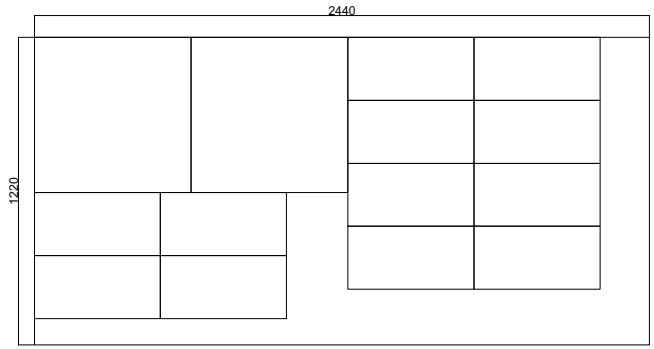


Fabricación y Montajes JAES SAS	**Elaboró:** Carolina Escobar **Fecha:** 13 enero 2024	**Centro Industrial de Desarrollo empresarial CIDE** Soacha, Cundinamarca ETAPA 1, Ciudad Verde Constructora A Cruz	**PLANO:** Esquema de corte Lamina 9mm, 12mm, 22mm - Conexiones	**Versión** REV 0 **Page** 2

ESQUEMAS DE CORTE 03
CONEXIONES


ESQUEMA DE CORTE LAM 4mm
FORMATO 2metros x 1metros

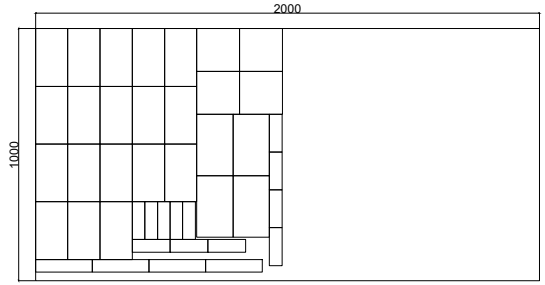


ESQUEMA DE CORTE LAM 6mm
FORMATO 3metros x 1metros

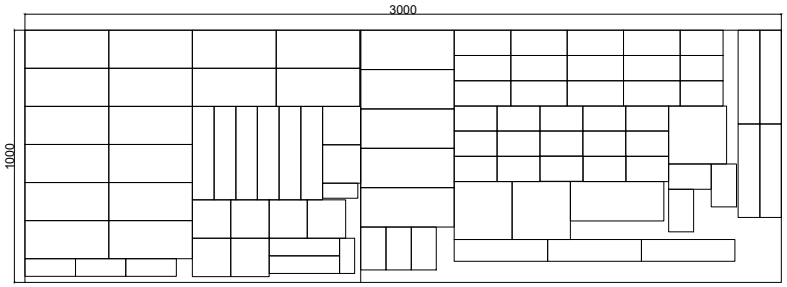

ESQUEMA DE CORTE LAM 15mm
FORMATO 2metros x 1metros

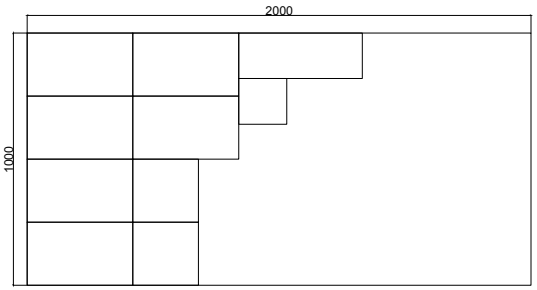


ESQUEMA DE CORTE LAM 25mm
FORMATO 2metros x 1metros

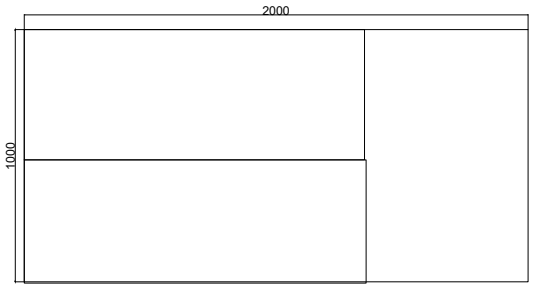


ESQUEMAS DE CORTE 04
CONEXIONES

ESQUEMA DE CORTE LAM 3mm

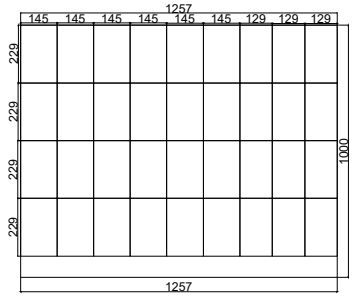

Fabricación y Montajes JAES SAS	**Elaboró:** Carolina Escobar **Fecha:** 13 enero 2024	**Centro Industrial de Desarrollo empresarial CIDE** Soacha, Cundinamarca ETAPA 1, Ciudad Verde Constructora A Cruz	**PLANO:** Esquema de corte Lamina 4mm, 6mm, 15mm, 25mm Conexiones	**Versión** REV 0 **Page** 3

ESQUEMAS DE CORTE 04
CONEXIONES UE3

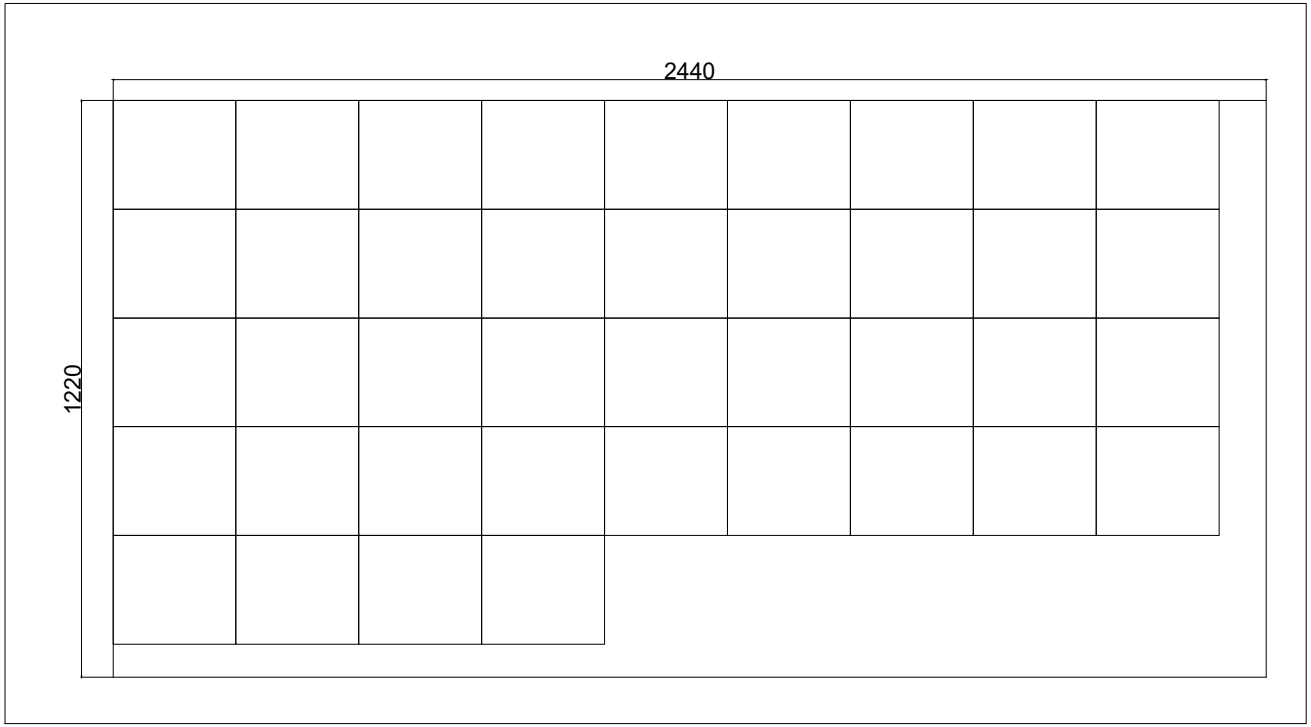

Fabricación y Montajes JAES SAS	**Elaboró:** Carolina Escobar **Fecha:** 16 enero 2024	**Centro Industrial de Desarrollo empresarial CIDE** Soacha, Cundinamarca ETAPA 3, Ciudad Verde Constructora A Cruz	**PLANO:** Esquema de corte Lam 6mm desmonte y montaje de cercha UE3	**Versión** REV 0 **Page** 4

ESQUEMAS DE CORTE 05
VIGA IPE 400

ESQUEMA DE CORTE IPE 400

885	7172	1540	2040	
V32E1	V27	V35	V21	

1083	7100	3162	655
V24E1	V23	V25	V32E1

3883	7030	1087
V28E1	V22	V24E1

1474	7030	2100	1396
V18E1	V16	V6	V28E1

8205	3795
V7	V18E1


718	7030	2040	2040	
V30E1	V7	V21	V29	


5489	5269	1242
V26	V3	V30E1

8205	2100	1665
V2	V6	V31


Fabricación y Montajes JAES SAS	**Elaboró:** Carolina Escobar **Fecha:** 13 enero 2024	**Centro Industrial de Desarrollo empresarial CIDE** Soacha, Cundinamarca ETAPA 1, Ciudad Verde Constructora A Cruz	**PLANO:** Esquema de corte IPE 400	**Versión** REV 0 **Page** 5


ESQUEMA DE CORTE IPE 500

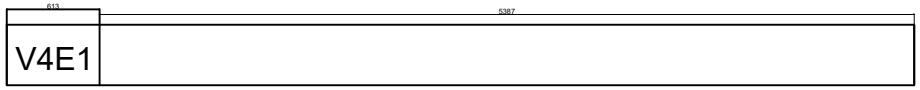

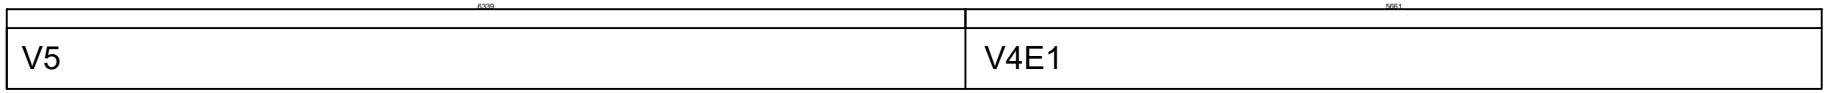


ESQUEMA DE CORTE IPE 550

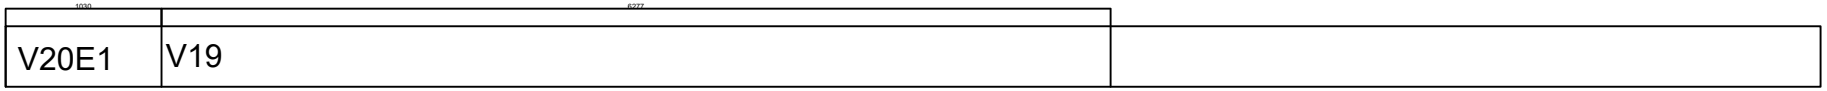

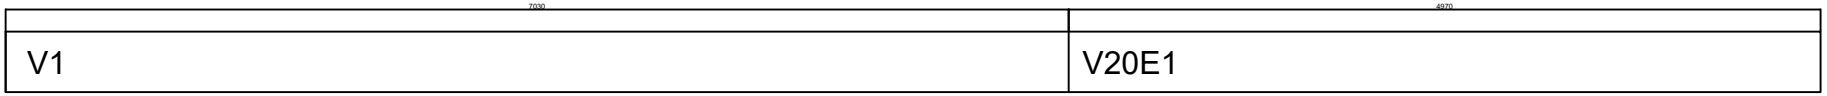


ESQUEMA DE CORTE IPE 360

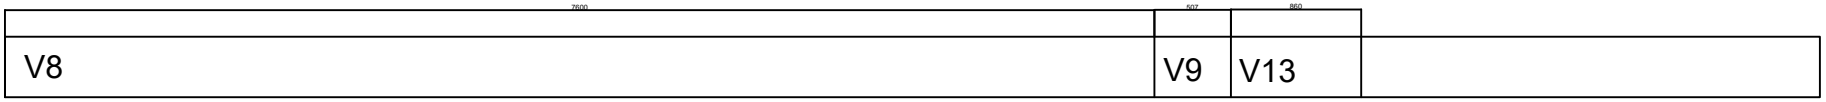


ESQUEMAS DE CORTE 07
VIGA IPE


ESQUEMA DE CORTE IPE 270

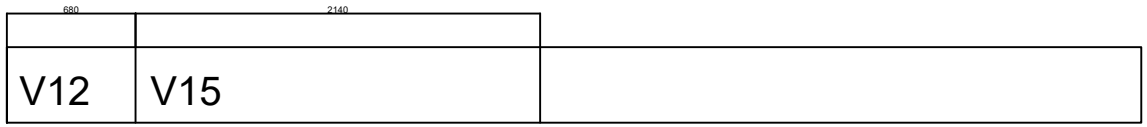


ESQUEMA DE CORTE IPE 240

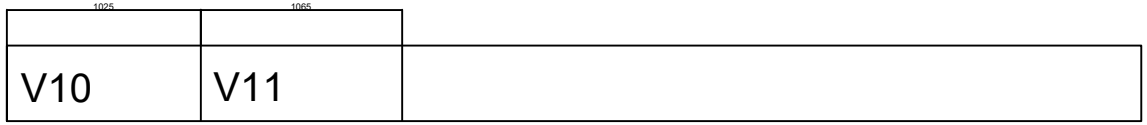


ESQUEMA DE CORTE IPE 220

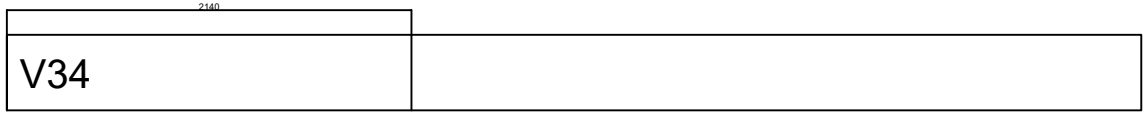

ESQUEMA DE CORTE IPE 180

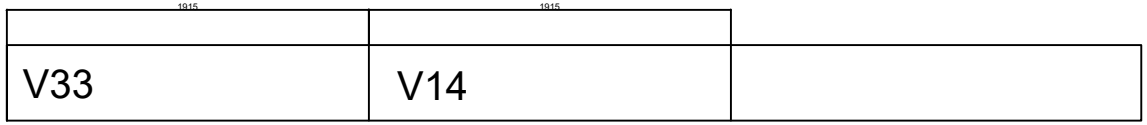

ESQUEMA DE CORTE HEA280

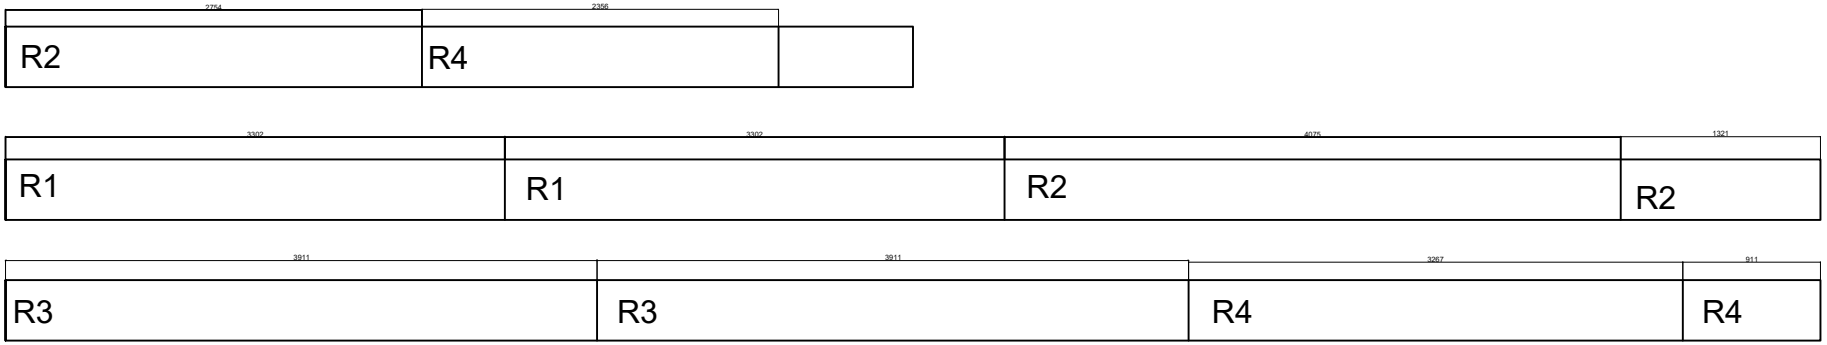

ESQUEMA DE CORTE TB 250X150

ESQUEMAS DE CORTE 08
ESCALERA UE3

