Calle 25

Carrera 22c

Carrera 22D

Carrera 23

GPS 2

GPS 1

DRENAJE SUPERFICIAL AGUAS LLUVIAS
PENDIENTE DEL TERRENO S=0.51%

NIVEL14.40
NIVEL14.35
NIVEL14.30
NIVEL14.25
NIVEL14.20
NIVEL14.15
NIVEL14.10
NIVEL14.050
NIVEL14.00
NIVEL13.950
NIVEL13.900
NIVEL13.894
NIVEL ANDEN 13.88
NIVEL 14.35

PENDIENTE TERRENO S=0.7%
PENDIENTE TERRENO S=0.5%
PENDIENTE TERRENO S=0.5%

DESAGÜE CANCHA A PAVIMENTO POR ENTRADA VEHICULAR. DEBE HACERSER E PLACA EN CONCRETO MÍNIMO DE 3000 PS

GOBERNACIÓN DE CÓRDOBA

PROYECTO

"CONSTRUCCIÓN DE ESCENARIO RECREO - DEPORTIVO Y OBRAS COMPLEMENTARIAS EN EL BARRIO LA PRADERA DEL MUNICIPIO DE MONTERÍA - CÓRDOBA"

LOCALIZACION:



LOCALIZACION:
CALLES 23 Y 25 CON CARRERA 23 Y 22B, BARRIO LA PRADERA, MONTERÍA, CÓRDOBA.

TIPO DE PROYECTO

ESPACIO PÚBLICO

EQUIPO DE DISEÑO

RUSVEL DE JESÚS PÉREZ ECHENIQUE

INGENIERO CIVIL
TP. 22202-105644

CONTIENE

Diseño de redes internas de:
- Red hidráulica de agua potable,
- Red sanitaria de aguas negras.
- Desagüe de aguas lluvias.
- Drenaje superficial aguas lluvias.

OBSERVACIONES

SE ESTABLECE QUE CUALQUIER MODIFICACIÓN O ALTERACIÓN A LOS DISEÑOS HIDROSANITÁRIOS Y DE DRENAJE DE AGUAS LLUVIAS PROPUESTOS EN LOS PRESENTES PLANOS DEBE SER APROBADA Y REVISADA POR EL INGENIERO RESPONSABLE, ESTO ES FUNDAMENTAL PARA ASEGURAR LA INTEGRIDAD Y VIABILIDAD DEL PROYECTO, ASÍ COMO PARA CUMPLIR CON LAS NORMATIVAS Y ESTÁNDARES ESTABLECIDOS. CUALQUIER CAMBIO REALIZADO SIN DICHA APROBACIÓN SERÁ BAJO LA RESPONSABILIDAD DEL SOLICITANTE.

NOMBRE DEL ARCHIVO
Diseño hidrosanitário escenario recreo deportivo Pradera

FECHA: OCTUBRE 2024

ESCALA: S/E

PLANO 01/05 DE

arrera 22D

MANHOL

CAJA DE REGISTRO

62.20 / 61.61 — COTA PISO O TERRENO / COTA BATEA

CAJA AGUA RESIDUAL

CAJA AGUA LLUVIA

S-ø" — Salida Punto Sanitario
S-ø" / N.P — Salida sifón con Rejilla
PVC S-ø" — Tubería PVC Sanitaria
PVC P-ø " — Tubería de Presión PVC
P-ø1/2" — Puntos de Presión PVC

Válvula de cierre PVC
Codo 90° PVC - Presión
Tee Presión PVC
Válvula de cheque

YEE SANITARIA
YEE SANITARIA CON REDUCCIÓN
TEE (VISTA SUPERIOR)
CODO DE 45° SANITARIO
CODO DE 90° SANITARIO VISTA SUPERIOR
ADAPTADOR SANITARIO DE LIMPIEZA
CODO DE 22.5° SANITARIO
TRAMPA GRASAS

PVC- P ØRDE 21
PVC- S Ø
PVC- S Ø AGUA LLUVIA

11
10
12
9
14
13
8
1
2
3
4
5
6
7

CAJA 1
CAJA 2
CAJA 3
CAJA 4
CAJA 5
CAJA 6
CAJA 7

15.10

SALIDA A PAVIMENTO

CONEXIÓN A RED AP ACUEDUCTO ø3"x 1-1/2"
MED GENERAL ø 1-1/2"
CONEXIÓN A RED AP SE ALCANTARILLADO SILLA T ø6"x 6"
CONEXIÓN A RED ø6" PVC CORRUGADA

Trampa grasas

MED ø 3/4"
MED ø 1/2"
MED ø 1"

ø4 PVC-S" L=18.3 m S=1%
ø4 PVC-S"
ø4 PVC-S" L=3.75 m S=1%
ø4 PVC-S" L=7.0 m S=1%
ø4 PVC-S" L=10.2 m S=1%

4.70

NIVEL 14.35

PENDIENTE TERRENO S=0.7%

PENDIENTE TERRENO S=0.5%

KDA86°

GPS 1

Carrera 23

OMNIA FACTA SUNT IESUM PACE

GOBERNACIÓN DE CÓRDOBA

PROYECTO

"CONSTRUCCIÓN DE ESCENARIO RECREO - DEPORTIVO Y OBRAS COMPLEMENTARIAS EN EL BARRIO LA PRADERA DEL MUNICIPIO DE MONTERÍA - CÓRDOBA"

LOCALIZACION:



LOCALIZACION:
CALLES 23 Y 25 CON CARRERA 23 Y 22B, BARRIO LA PRADERA, MONTERÍA, CÓRDOBA.

TIPO DE PROYECTO

ESPACIO PÚBLICO

EQUIPO DE DISEÑO

RUSVEL DE JESÚS PÉREZ ECHENIQUE

INGENIERO CIVIL
TP. 22202-100444

CONTIENE

Diseño de redes internas de:
- Red hidráulica de agua potable.
- Red sanitaria de aguas negras.
- Desagüe de aguas lluvias.
- Drenaje superficial aguas lluvias.

OBSERVACIONES

SE ESTABLECE QUE CUALQUIER MODIFICACIÓN O ALTERACIÓN A LOS DISEÑOS HIDROSANITÁRIOS Y DE DRENAJE DE AGUAS LLUVIAS PROPUESTOS EN LOS PRESENTES PLANOS DEBE SER APROBADA Y REVISADA POR EL INGENIERO RESPONSABLE.
ESTO ES FUNDAMENTAL PARA ASEGURAR LA INTEGRIDAD Y VIABILIDAD DEL PROYECTO, ASÍ COMO PARA CUMPLIR CON LAS NORMATIVAS Y ESTÁNDARES ESTABLECIDOS.
CUALQUIER CAMBIO REALIZADO SIN DICHA APROBACIÓN SERÁ BAJO LA RESPONSABILIDAD DEL SOLICITANTE.


NOMBRE DEL ARCHIVO
Diseño hidrosanitário escenario recreo deportivo Pradera


FECHA: OCTUBRE 2024
ESCALA: S/E

PLANO 02/05 DE


DISEÑO DE BAJANTES AGUA LLUVIA

VISTA EN PLANTA DE CANALETAS

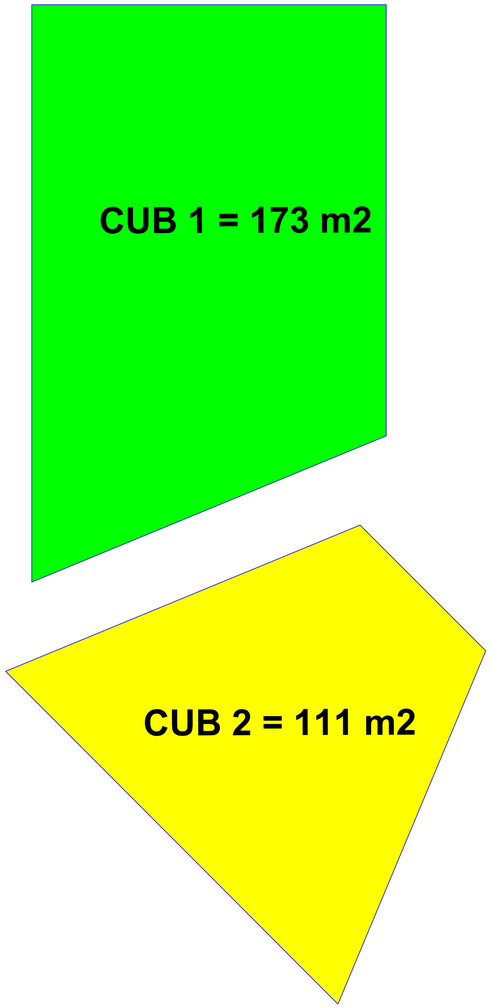


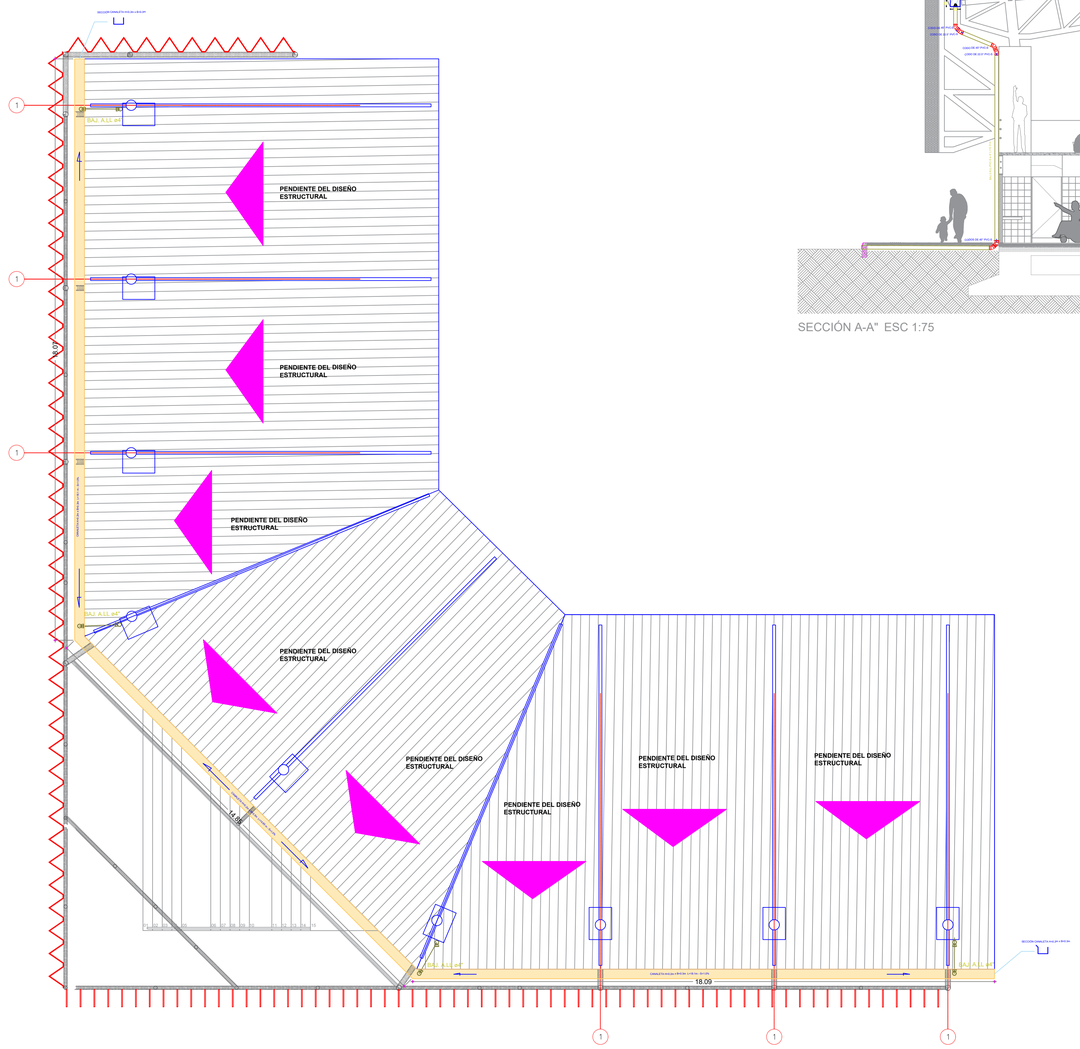

PERFIL DE BAJANTE ø4" PVC-S

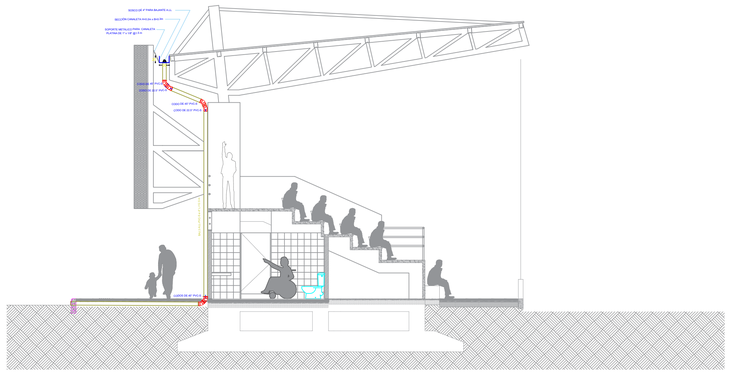

SECCIÓN A-A" ESC 1:75

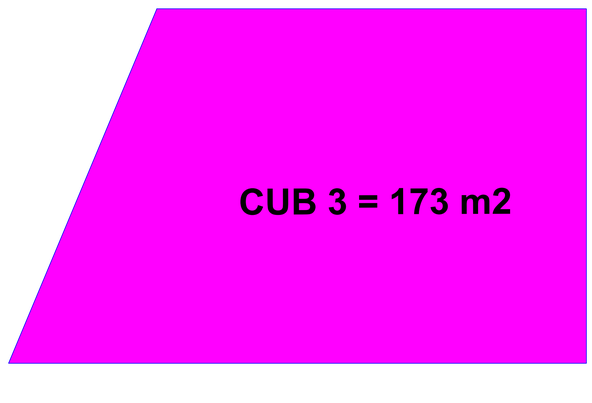

GOBERNACIÓN DE CÓRDOBA

PROYECTO

"CONSTRUCCIÓN DE ESCENARIO RECREO - DEPORTIVO Y OBRAS COMPLEMENTARIAS EN EL BARRIO LA PRADERA DEL MUNICIPIO DE MONTERÍA - CÓRDOBA"

LOCALIZACION:



LOCALIZACION:
CALLES 23 Y 25 CON CARRERA 23 Y 22B, BARRIO LA PRADERA, MONTERÍA, CÓRDOBA.

TIPO DE PROYECTO

ESPACIO PÚBLICO

EQUIPO DE DISEÑO

RUSVEL DE JESÚS PÉREZ ECHENIQUE

INGENIERO CIVIL
TP. 22202-107444

CONTIENE

Diseño de redes internas de:
- Red hidráulica de agua potable,
- Red sanitaria de aguas negras,
- Desagüe de aguas lluvias,
- Drenaje superficial aguas lluvias.

OBSERVACIONES

SE ESTABLECE QUE CUALQUIER MODIFICACIÓN O ALTERACIÓN A LOS DISEÑOS HIDROSANITÁRIOS Y DE DRENAJE DE AGUAS LLUVIAS PROPUESTOS EN LOS PRESENTES PLANOS DEBE SER APROBADA Y REVISADA POR EL INGENIERO RESPONSABLE.
ESTO ES FUNDAMENTAL PARA ASEGURAR LA INTEGRIDAD Y VIABILIDAD DEL PROYECTO, ASÍ COMO PARA CUMPLIR CON LAS NORMATIVAS Y ESTÁNDARES ESTABLECIDOS.
CUALQUIER CAMBIO REALIZADO SIN DICHA APROBACIÓN SERÁ BAJO LA RESPONSABILIDAD DEL SOLICITANTE.


NOMBRE DEL ARCHIVO


Diseño hidrosanitário escenario recreo deportivo Pradera

FECHA: OCTUBRE 2024

ESCALA: S/E

PLANO 03/05 DE

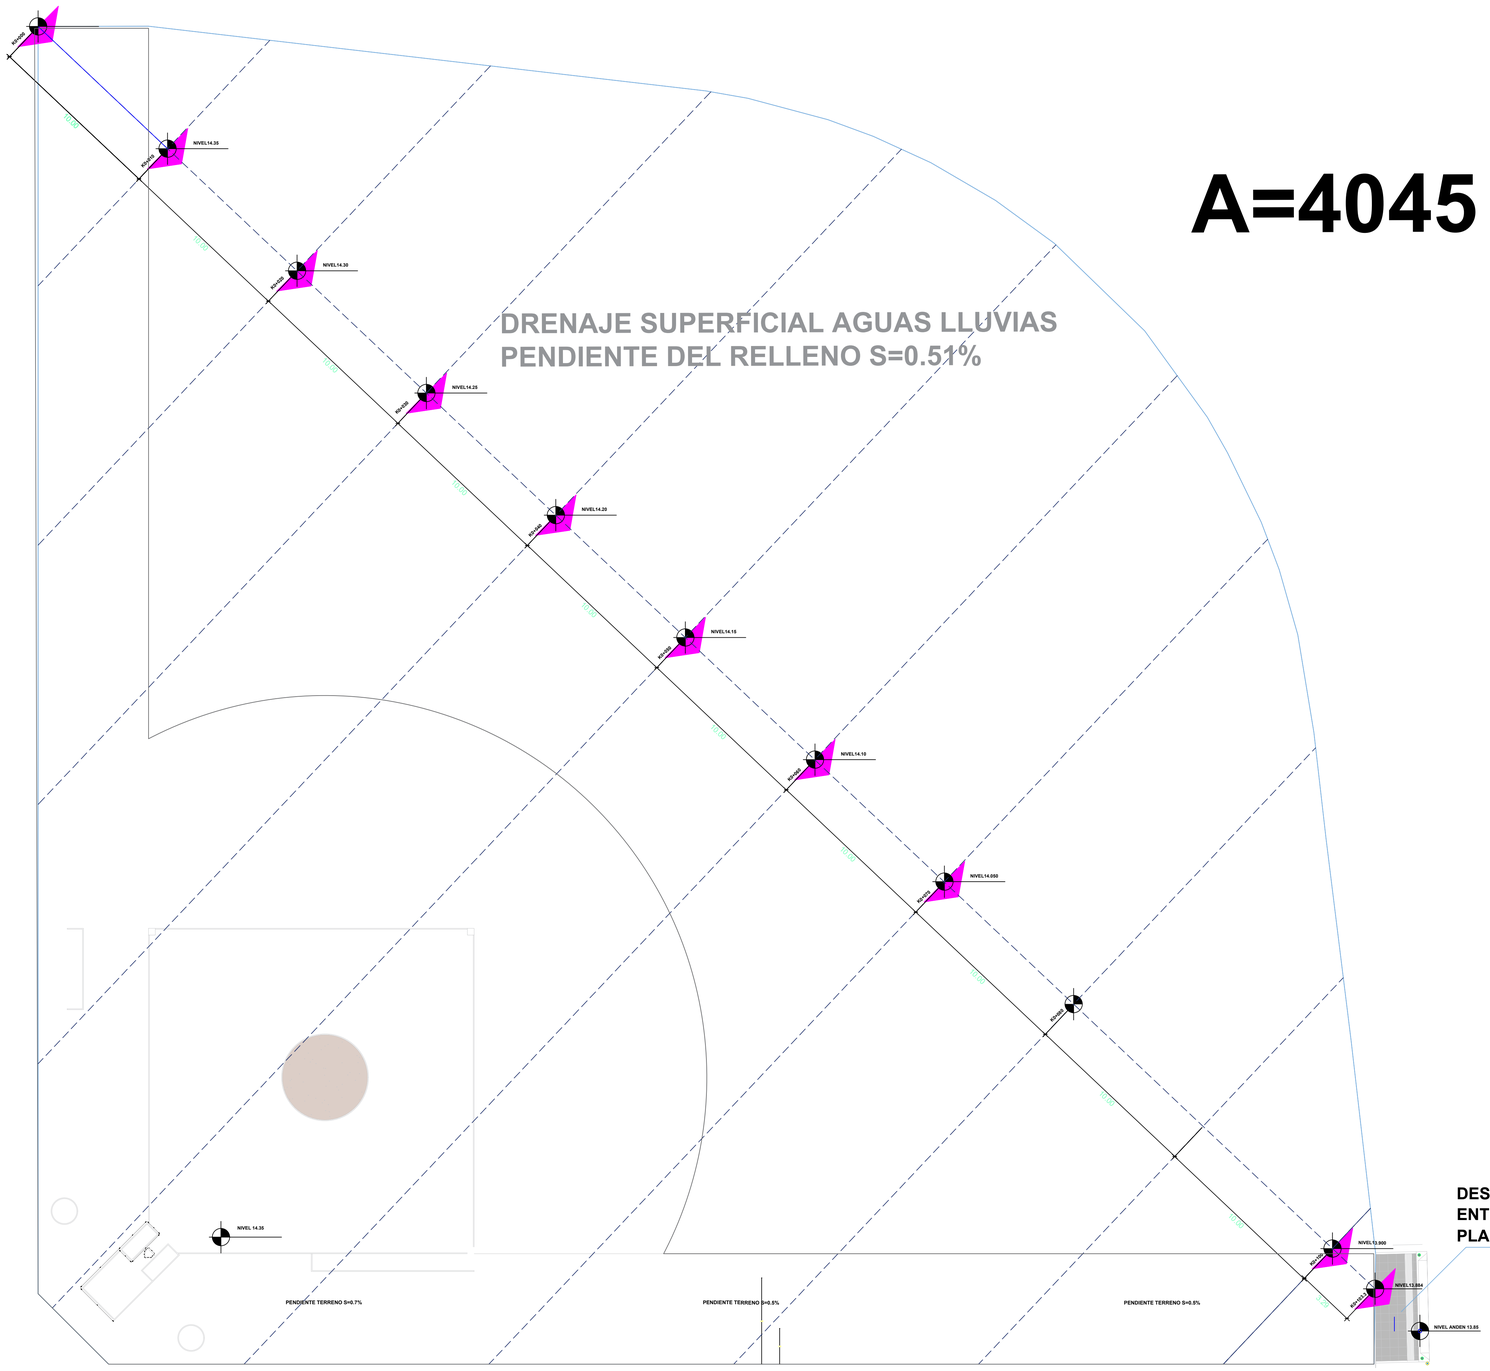

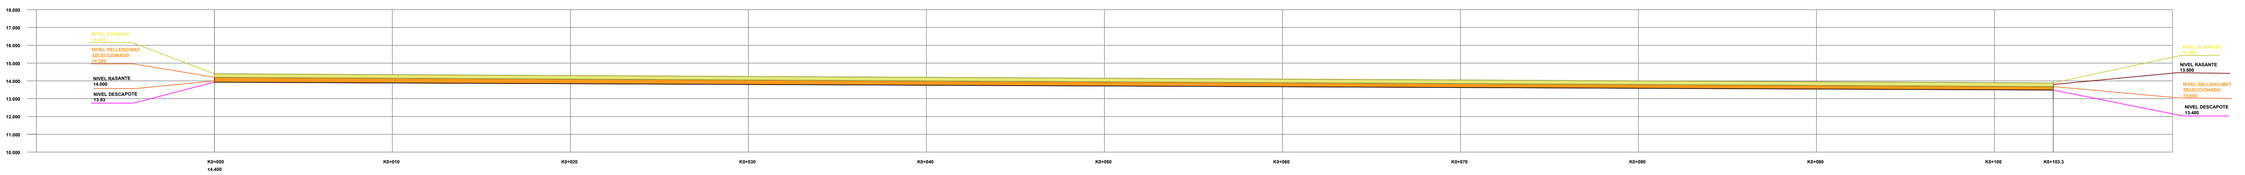

GOBERNACIÓN DE CÓRDOBA

PROYECTO

"CONSTRUCCIÓN DE ESCENARIO RECREO - DEPORTIVO Y OBRAS COMPLEMENTARIAS EN EL BARRIO LA PRADERA DEL MUNICIPIO DE MONTERÍA - CÓRDOBA"

LOCALIZACION:



LOCALIZACION:
CALLES 23 Y 25 CON CARRERA 23 Y 22B, BARRIO LA PRADERA, MONTERÍA, CÓRDOBA.

TIPO DE PROYECTO

ESPACIO PÚBLICO

EQUIPO DE DISEÑO

RUSVEL DE JESÚS PÉREZ ECHENIQUE

INGENIERO CIVIL
TP. 22202-100644

CONTIENE

Diseño de redes internas de:
- Red hidráulica de agua potable.
- Red sanitaria de aguas negras.
- Desagüe de aguas lluvias.
- Drenaje superficial aguas lluvias.

OBSERVACIONES


SE ESTABLECE QUE CUALQUIER MODIFICACIÓN O ALTERACIÓN A LOS DISEÑOS HIDROSANITÁRIOS Y DE DRENAJE DE AGUAS LLUVIAS PROPUESTOS EN LOS PRESENTES PLANOS DEBE SER APROBADA Y REVISADA POR EL INGENIERO RESPONSABLE.
ESTO ES FUNDAMENTAL PARA ASEGURAR LA INTEGRIDAD Y VIABILIDAD DEL PROYECTO, ASÍ COMO PARA CUMPLIR CON LAS NORMATIVAS Y ESTÁNDARES ESTABLECIDOS.
CUALQUIER CAMBIO REALIZADO SIN DICHA APROBACIÓN SERÁ BAJO LA RESPONSABILIDAD DEL SOLICITANTE.

NOMBRE DEL ARCHIVO
Diseño hidrosanitário escenario recreo deportivo Pradera

FECHA: OCTUBRE 2024
ESCALA: S/E

PLANO 04/05 DE

DETALLE VISTA EN CORTE Y PLANTA TRAMPA GRASAS

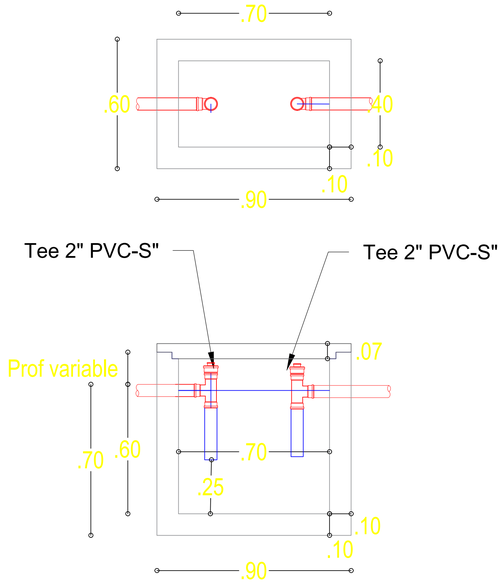

MANHOL

CAJA DE REGISTRO

52.20 / 51.81 — COTA PISO O TERRENO / COTA BATEA

CAR 2 — CAJA AGUA RESIDUAL

CALL-1 — CAJA AGUA LLUVIA

S-ø" — Salida Punto Sanitario

S-ø" / Rj-Sf — Salida sifón con Rejilla

PVC S-ø" — Tuberia PVC Sanitaria

PVC P-ø " — Tuberia de Presión PVC

P-ø1/2" — Punto de Presión PVC

Válvula de cierre PVC

Codo 90° PVC - Presión

Tee Presión PVC

Válvula de cheque

YEE SANITARIA
YEE SANITARIA CON REDUCCIÓN

TEE (VISTA SUPERIOR)

CODO DE 45° SANITARIO

CODO DE 90° SANITARIO
VISTA SUPERIOR

ADAPTADOR SANITARIO DE LIMPIEZA

CODO DE 22.5° SANITARIO

TRAMPA GRASAS


PVC- P ØRDE 21

PVC- S Ø

PVC- S Ø AGUA LLUVIA


ESQUEMA TIPICO DE ACOMETIDA

Sin Escala

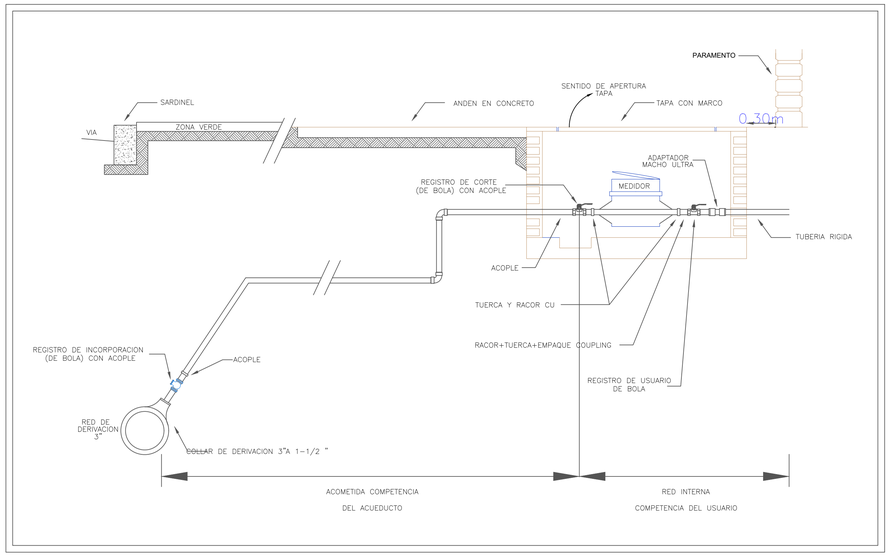


DETALLE CAJA DE INSPECCIÓN


Sin Escala
Cajas Agua residual (CAR)
Caja Agua lluvia (CALL)

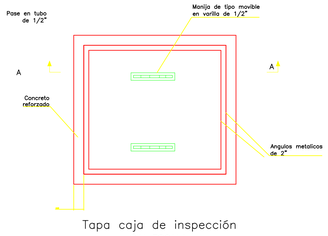


Tapa caja de inspección
SIN ESCALA

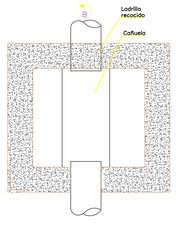

Planta caja de inspección
en concreto 3000 psi
SIN ESCALA

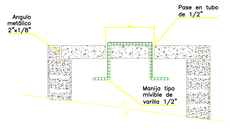



DETALLE
Tapa de caja de inspección Corte A–A
SIN ESCALA

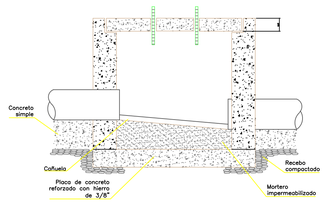


DETALLE
Tapa de caja de inspección Corte B–B
SIN ESCALA

DETALLE SALIDA JARDIN

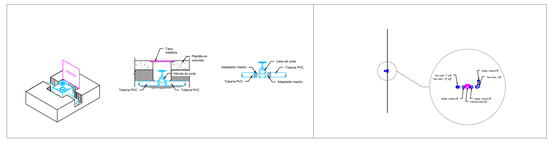


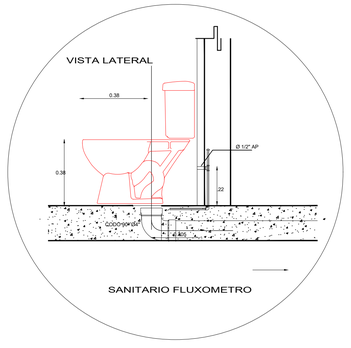


SANITARIO FLUXOMETRO

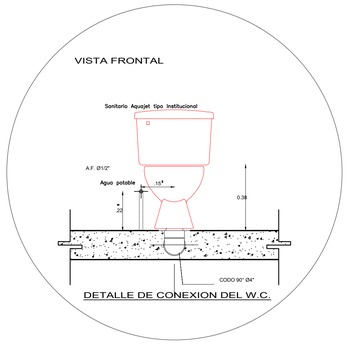

DETALLE DE CONEXION DEL W.C.

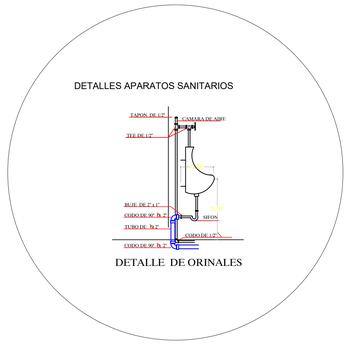

DETALLE DE ORINALES

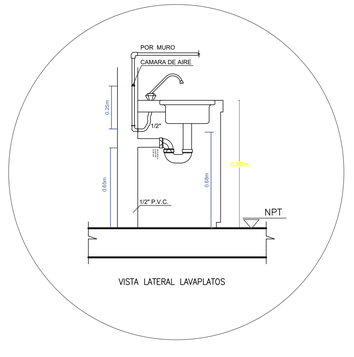

VISTA LATERAL LAVAPLATOS

DETALLES
Esc: Sin escala

GOBERNACIÓN DE CÓRDOBA

PROYECTO

"CONSTRUCCIÓN DE ESCENARIO RECREO - DEPORTIVO Y OBRAS COMPLEMENTARIAS EN EL BARRIO LA PRADERA DEL MUNICIPIO DE MONTERÍA - CÓRDOBA"

LOCALIZACION:



LOCALIZACION:
CALLES 23 Y 25 CON CARRERA 23 Y 22B, BARRIO LA PRADERA, MONTERÍA, CÓRDOBA.

TIPO DE PROYECTO

ESPACIO PÚBLICO

EQUIPO DE DISEÑO

RUSVEL DE JESÚS PÉREZ ECHENIQUE

INGENIERO CIVIL
TP. 22202-103045

CONTIENE

Diseño de redes internas de:
- Red hidráulica de agua potable,
- Red sanitaria de aguas negras.
- Desagüe de aguas lluvias.
- Drenaje superficial aguas lluvias.

OBSERVACIONES

SE ESTABLECE QUE CUALQUIER MODIFICACIÓN O ALTERACIÓN A LOS DISEÑOS HIDROSANITÁRIOS Y DE DRENAJE DE AGUAS LLUVIAS PROPUESTOS EN LOS PRESENTES PLANOS DEBE SER APROBADA Y REVISADA POR EL INGENIERO RESPONSABLE.
ESTO ES FUNDAMENTAL PARA ASEGURAR LA INTEGRIDAD Y VIABILIDAD DEL PROYECTO, ASÍ COMO PARA CUMPLIR CON LAS NORMATIVAS Y ESTÁNDARES ESTABLECIDOS.
CUALQUIER CAMBIO REALIZADO SIN DICHA APROBACIÓN SERÁ BAJO LA RESPONSABILIDAD DEL SOLICITANTE.

NOMBRE DEL ARCHIVO
Diseño hidrosanitário escenario recreo deportivo Pradera

FECHA: OCTUBRE 2024

ESCALA: S/E

PLANO 05/05 DE