


CENTRO DE DESARROLLO INFANTIL - BLOQUE 1 - [ZONA BAJA]-SUELO TIPO [E]

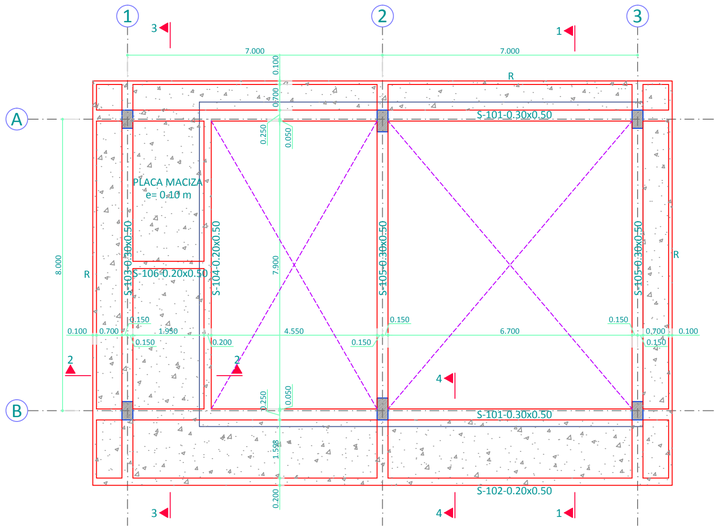



PLANTA DE CUBIERTA-SUELO TIPO [E]


ESCALA 1:100

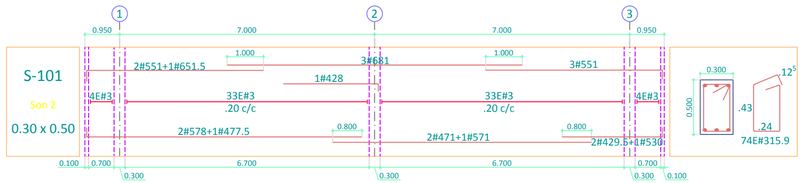


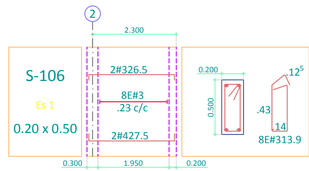


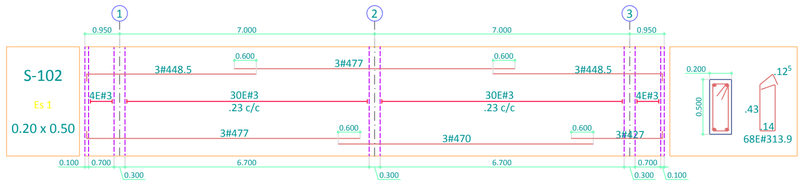

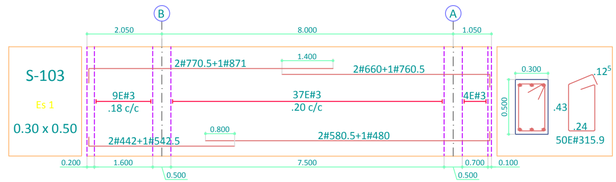

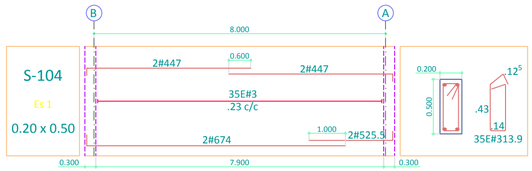


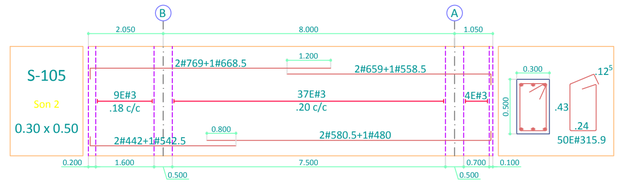

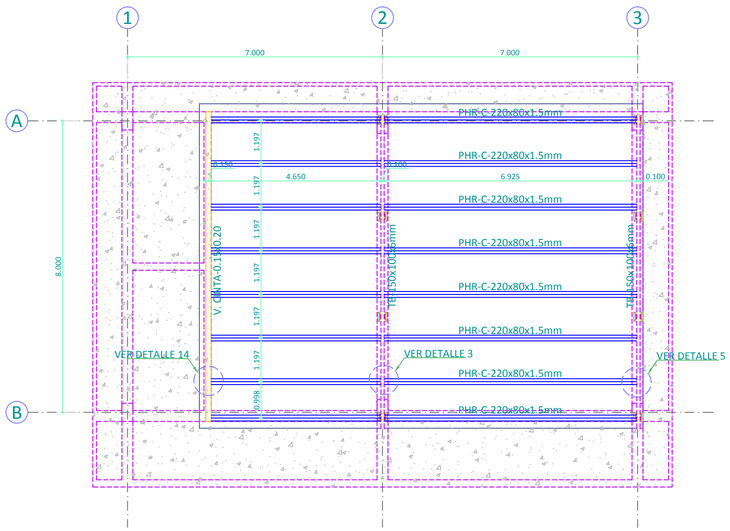

PLANTA ESTRUCTURA DE CUBIERTA-SUELO TIPO [E]


ESCALA 1:100

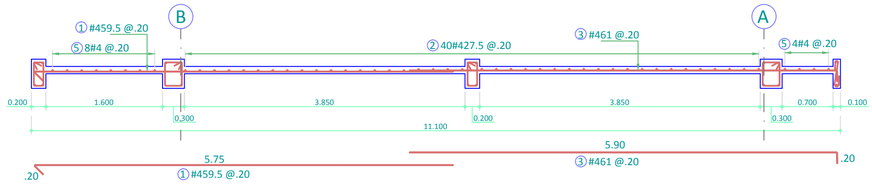

CORTE 3-3

PLACA MACIZA e=0.10 m


ESCALA 1:50

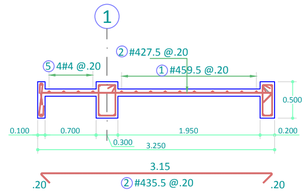

CORTE 2-2

PLACA MACIZA e=0.10 m

ESCALA 1:50

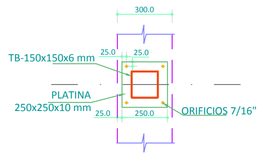


DETALLE 6

CONEXION DE TB-150x150x6 mm

A VIGA EN CONCRETO

ESCALA 1:20

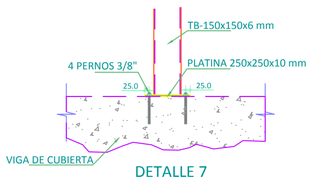


DETALLE 7

CONEXION DE TB-150x150x6 mm

A VIGA EN CONCRETO


ESCALA 1:20

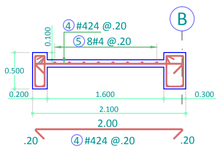

CORTE 4-4


PLACA MACIZA e=0.10 m

ESCALA 1:50

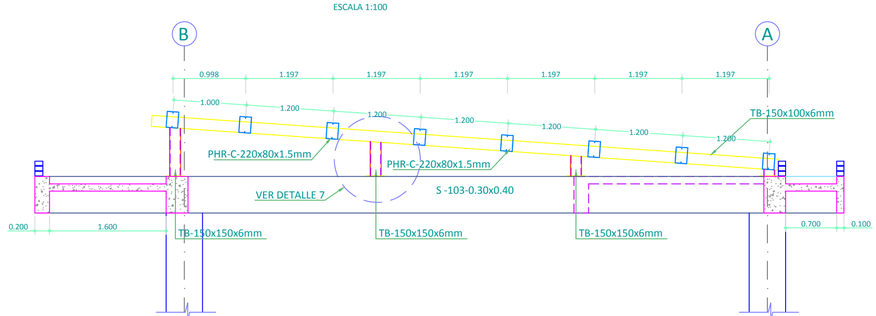

CORTE 1-1

ESCALA 1:50

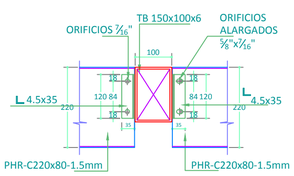


DETALLE 3

CONEXIÓN TIPICA PHR-C-220x80-1.5mm

A TB 150x100x6

ESCALA 1:10

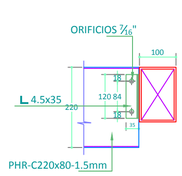


DETALLE 5

CONEXIÓN TIPICA PHR-C-220x80-1.5mm

A TB 150x100x6

ESCALA 1:10

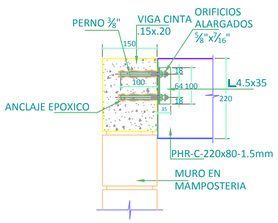

DETALLE 14

CONEXIÓN PHR-C-220x80-1.5mm

A VIGA CINTA

ESCALA 1:10

Bolívar Ganador
GOBERNACIÓN DE BOLÍVAR

CENTRO DE DESARROLLO INFANTIL 160 NIÑOS CLIMA CALIDO

BLOQUE 1

DISEÑO:

DORA GRACE CARMONA BARROSO
SECRETARIA DE OBRAS PUBLICAS

INGENIERO RESPONSABLE:

ING. OSVALDO GUZMAN
13202090754BLV

BIENESTAR FAMILIAR

No.	FECHA d	m	a	MODIFICACIONES	ELABORO
0	00	00	00	EMISION INICIAL	H.E.G
1	00	00	00		
2	00	00	00		
3	00	00	00		
4	00	00	00		
5	00	00	00		

VERSION: 1.0

ESCALA: INDICADA

CODIGO: D17F

PLANO: ET 20 de 21

29/05/2013