


CENTRO DE DESARROLLO INFANTIL - BLOQUE 1 - ELEMENTOS NO ESTRUCTURALES

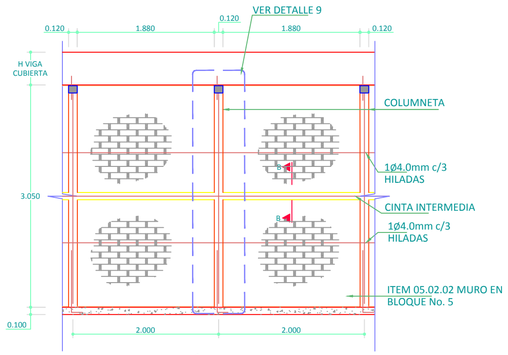


ELEVACIÓN DE MUROS
EN BLOQUE
ESCALA 1:50

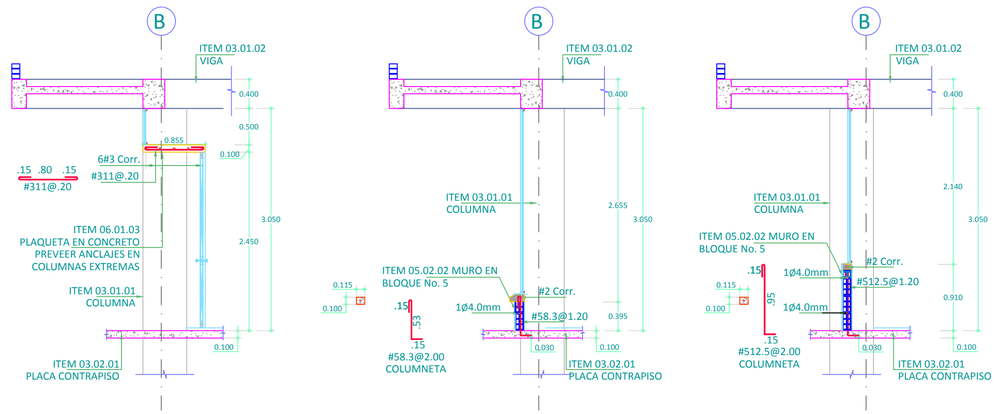

DETALLE 8
ELEMENTOS NO ESTRUCTURALES - CLIMA CALIDO
VER CORTES Y PLANTAS ARQUITECTONICAS
ESCALA 1:50

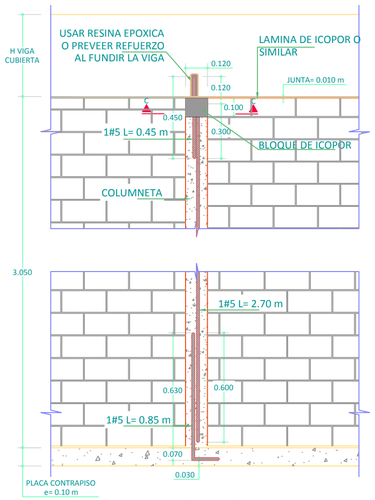


DETALLE 9
CELDA DE CONFINAMIENTO EN MUROS
ESCALA 1:20

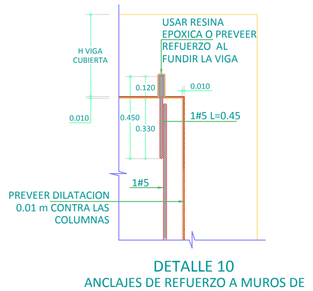


DETALLE 10
ANCLAJES DE REFUERZO A MUROS DE MAMPOSTERIA
ESCALA 1:20


BLOQUE DE ICOPOR DE
0.12x.11^{5}x0.10 m PARA PERMITIR EL
DESPLAZAMIENTO DE LA VARILLA
AL MOVERSE LA PLACA SUPERIOR
DURANTE UN SISMO.

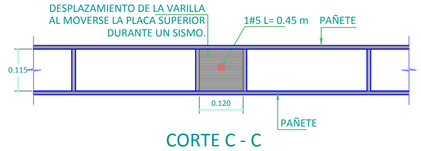


CORTE C - C
ESCALA 1:10

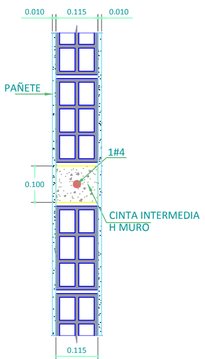


CORTE B -B
ESCALA 1:10

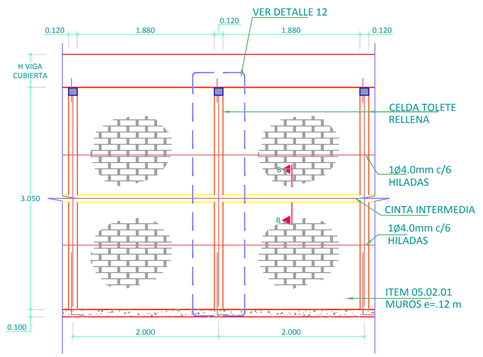


ELEVACIÓN DE MUROS
EN LADRILLO PRENSADO LIVIANO
ESCALA 1:50

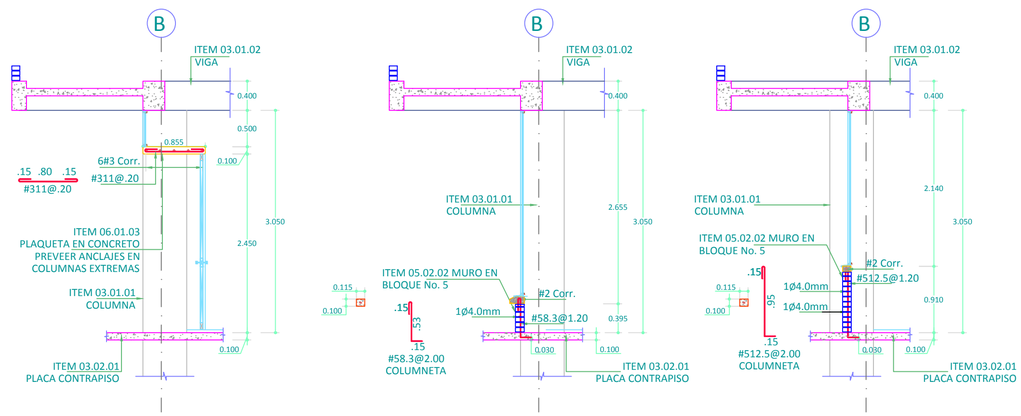

DETALLE 11
ELEMENTOS NO ESTRUCTURALES - CLIMA FRIO
VER CORTES Y PLANTAS ARQUITECTONICAS
ESCALA 1:50

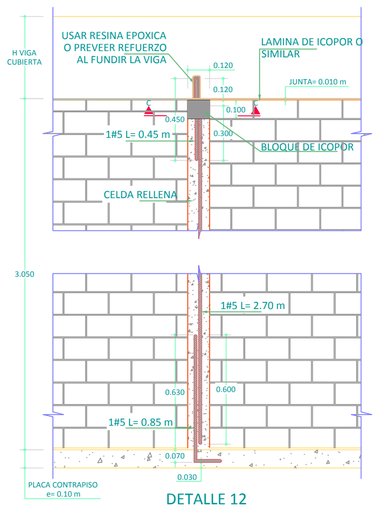


DETALLE 12
CELDA DE CONFINAMIENTO EN MUROS
ESCALA 1:20

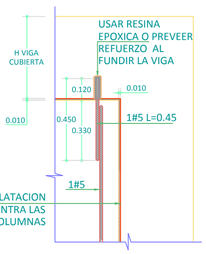


DETALLE 13
ANCLAJES DE REFUERZO A MUROS DE MAMPOSTERIA
ESCALA 1:20

BLOQUE DE ICOPOR DE
0.12x0.10x0.10 m PARA PERMITIR EL
DESPLAZAMIENTO DE LA VARILLA
AL MOVERSE LA PLACA SUPERIOR
DURANTE UN SISMO.

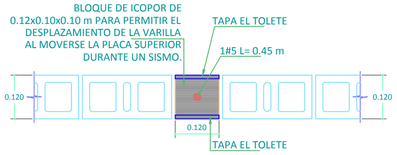

CORTE C - C
ESCALA 1:10

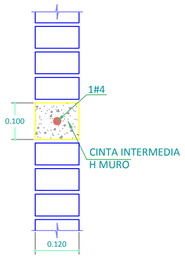

CORTE B -B
ESCALA 1:10

Bolívar Ganador
GOBERNACIÓN DE BOLÍVAR

CENTRO DE DESARROLLO INFANTIL 160 NIÑOS CLIMA CALIDO

BLOQUE 1

DISEÑO:

DORA GRACE CARMONA BARROSO
SECRETARIA DE OBRAS PUBLICAS

INGENIERO RESPONSABLE:

ING. OSVALDO GUZMAN
13202090754BLV

BIENESTAR FAMILIAR

No.	FECHA d	m	a	MODIFICACIONES	ELABORO
0	00	00	00	EMISION INICIAL	H.E.G
1	00	00	00		
2	00	00	00		
3	00	00	00		
4	00	00	00		
5	00	00	00		

VERSION: 1.0

ESCALA: INDICADA

CODIGO: D17F

PLANO: ET 21 de 21

29/05/2013