
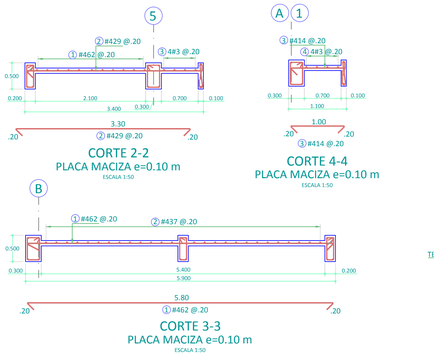



CORTE 2-2
PLACA MACIZA e=0.10 m
ESCALA 1:50

CORTE 4-4
PLACA MACIZA e=0.10 m
ESCALA 1:50


CORTE 3-3
PLACA MACIZA e=0.10 m
ESCALA 1:50

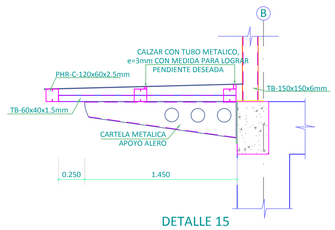


DETALLE 15
CARTELA METALICA APOYO ALERO
ESCALA 1:25

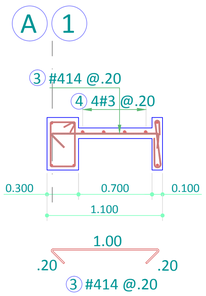


CORTE 4-4
PLACA MACIZA e=0.10 m
ESCALA 1:50

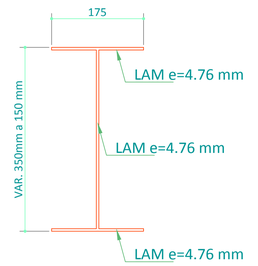


DETALLE
CARTELA METALICA
APOYO ALERO
ESCALA 1:5

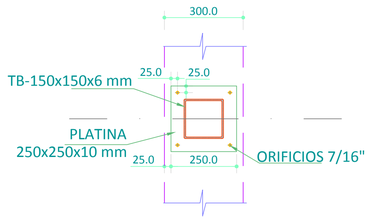


DETALLE 6
CONEXION DE TB-150x150x6 mm
A VIGA EN CONCRETO
ESCALA 1:10

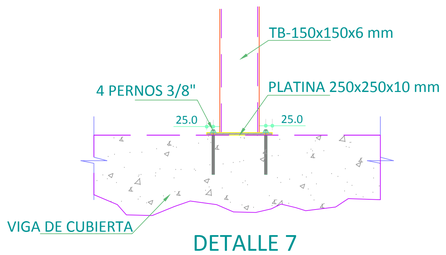

DETALLE 7
CONEXION DE TB-150x150x6 mm
A VIGA EN CONCRETO
ESCALA 1:10

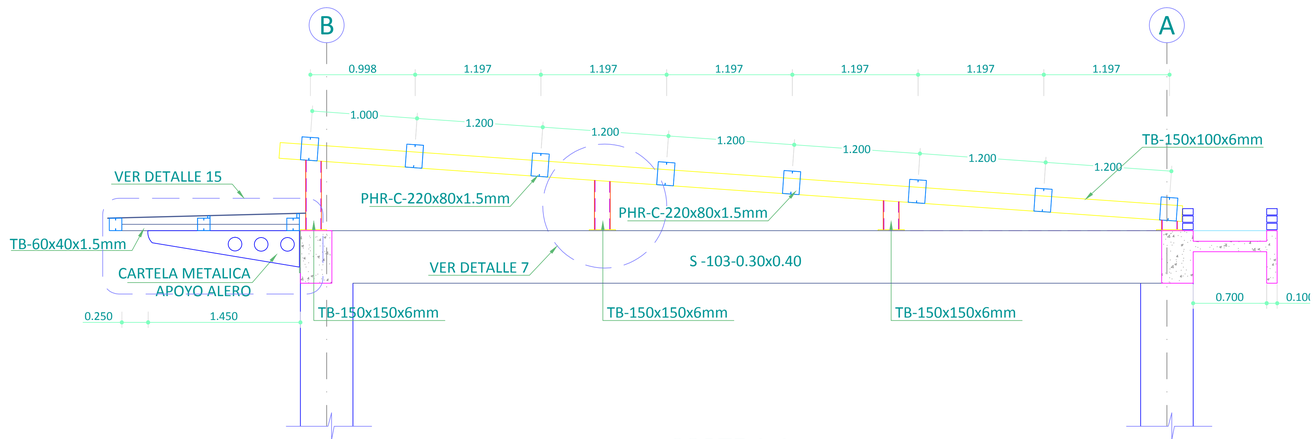


CORTE 1-1
ESCALA 1:25

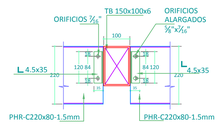


DETALLE 3
CONEXIÓN TIPICA PHR-C-220x80-1.5mm
A TB 150x100x6
ESCALA 1:10



DETALLE 4
CONEXIÓN TIPICA PHR-C-220x80-1.5mm
A TB 150x100x6
ESCALA 1:10

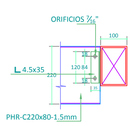

DETALLE 5
CONEXIÓN TIPICA PHR-C-220x80-1.5mm
A TB 150x100x6
ESCALA 1:10

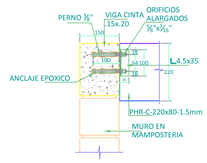

DETALLE 14
CONEXIÓN PHR-C-220x80-1.5mm
A VIGA CINTA
ESCALA 1:10

GOBERNACIÓN DE BOLIVAR
Secretaría de Infraestructura

NOMBRE DEL PROYECTO

CONSTRUCCIÓN DE CENTRO DE DESARROLLO INFANTIL

MUNICIPIO

SANTA ROSA DEL SUR

BIENESTAR FAMILIAR

BLOQUE 1

Funcionario Responsable:

DORA GRACE CARMONA BARROSO
Secretaria de Infraestructura de Bolivar
Mat. Profesional: A13802008-65750573

Firma Diseño Estructural:

OSVALDO JOSÉ GUZMÁN ÁVILA
Ingeniero Civil
Mat. Profesional: 13202-090754 BLV

Contiene:

ELEMENTOS NO ESTRUCTURALES

No.	FECHA d	m	a	MODIFICACIONES	ELABORO
0	00	00	00	EMISION INICIAL	J.S
1	00	00	00		
2	00	00	00		
3	00	00	00		
4	00	00	00		
5	00	00	00		

VERSION: 00

ESCALA: IND

CODIGO: CDI95

Plano: ET 03 de 04

22/10/2014