

CENTRO DE DESARROLLO INFANTIL - BLOQUE 2 - [ZONA INTERMEDIA]-SUELO TIPO [CD]

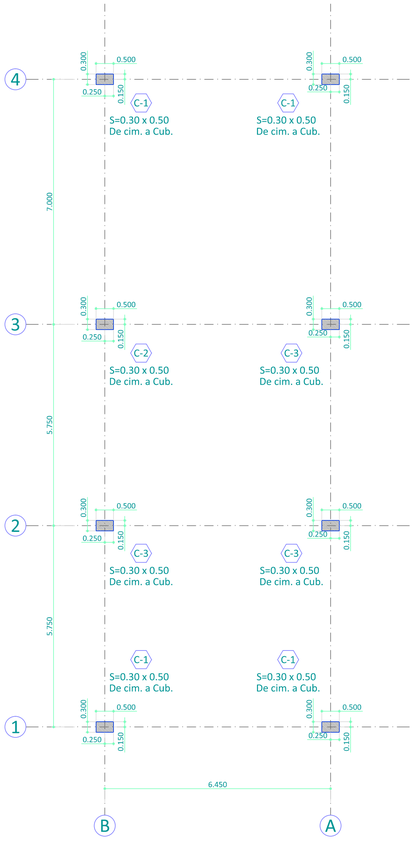


PLANTA LOCALIZACION DE COLUMNAS SUELOS TIPO [CD]


ESCALA 1:75

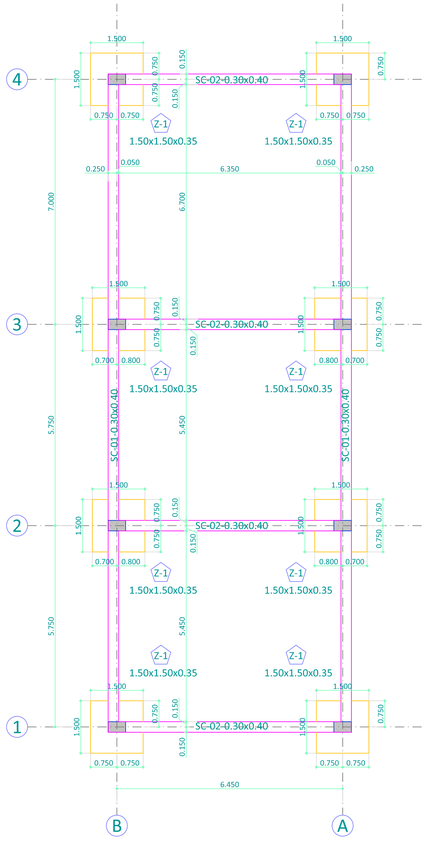


PLANTA LOCALIZACION DE COLUMNAS SUELOS TIPO [CD]

ESCALA 1:75

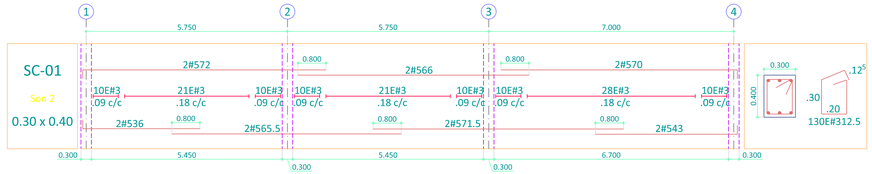


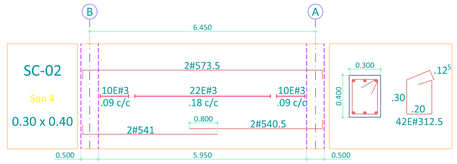


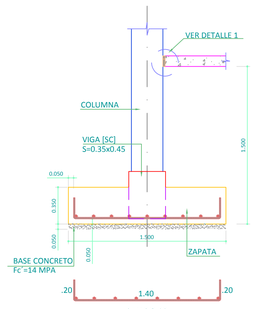


ALZADO ZAPATA 1

ESCALA 1:25

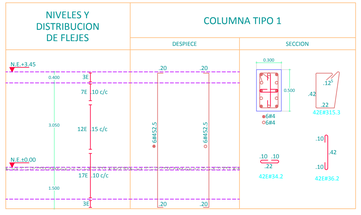

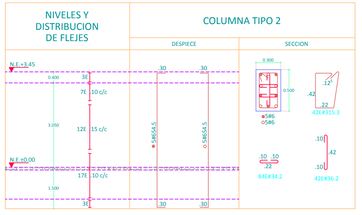

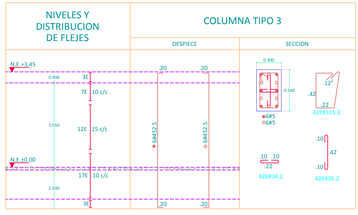



DETALLE 1

DILATACION COLUMNAS-PLACA CONTRAPISO

ESCALA 1:20



DETALLE 2

REFUERZO PLACA CONTRAPISO

ESCALA 1:20

BIENESTAR FAMILIAR

BLOQUE 2

Funcionario Responsable:

DORA GRACE CARMONA BARROSO
Secretaria de Infraestructura de Bolivar
Mat. Profesional: A13802008-45750573

Firma Diseño Estructural:

OSVALDO JOSÉ GUZMÁN ÁVILA
Ingeniero Civil
Mat. Profesional: 13202-090754 BLV

Contiene:

PLANTA DE COLUMNAS DETALLES

No.	FECHA d	m	a	MODIFICACIONES	ELABORO
0	00	00	00	EMISION INICIAL	J.S
1	00	00	00		
2	00	00	00		
3	00	00	00		
4	00	00	00		
5	00	00	00		

VERSION: 00

ESCALA: IND

CODIGO: CDI95

Plano: ET 02 de 04

22/10/2014