
LOCALIZACIÓN PUNTUAL.



ESCALA 1:350

PLANTA ARQUITECTÓNICA.

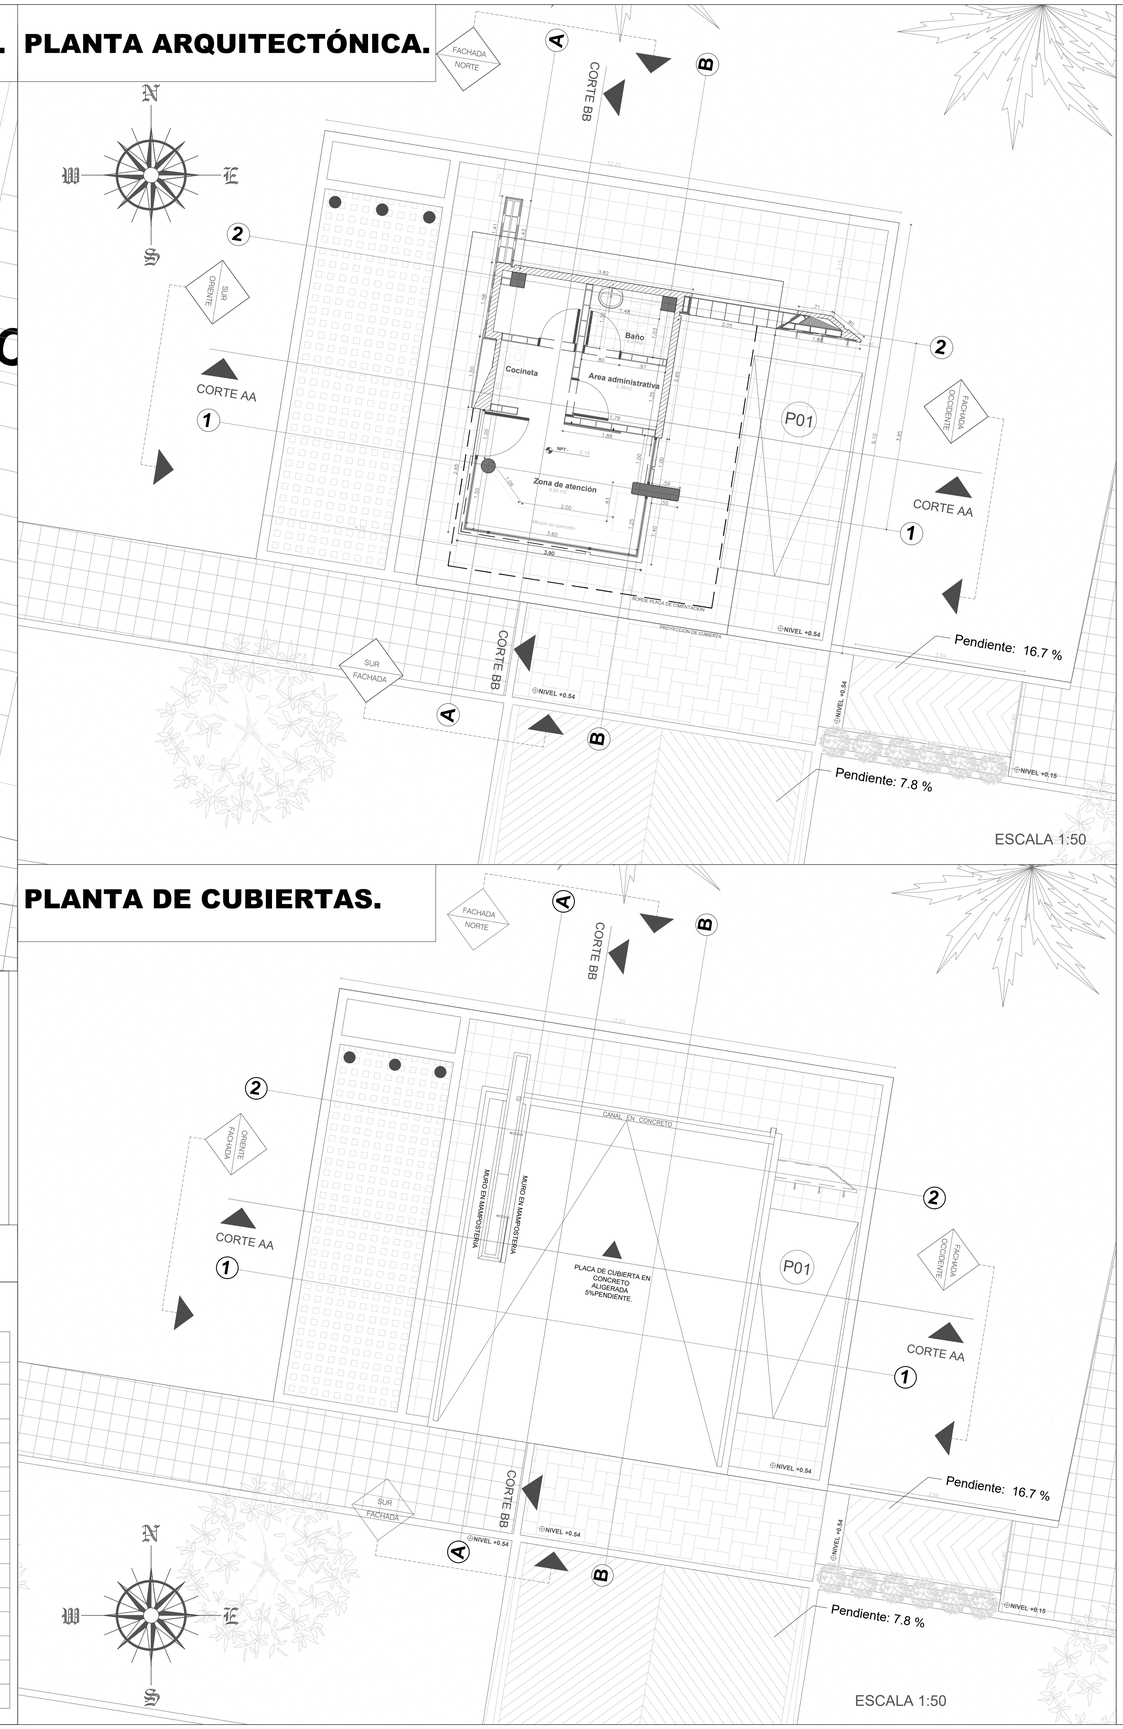


ESCALA 1:50


PLANTA DE CUBIERTAS.

ESCALA 1:50


ÁREA CUBIERTA 50.46

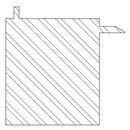


ÁREA CAI 24.93.

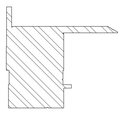

ZONAS DURAS 75.68

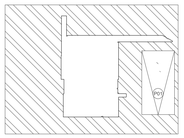


PARQUEADERO 10.35

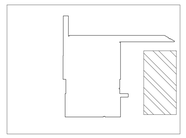

LOCALIZACIÓN GENERAL

BARRIO SANTA HELENA

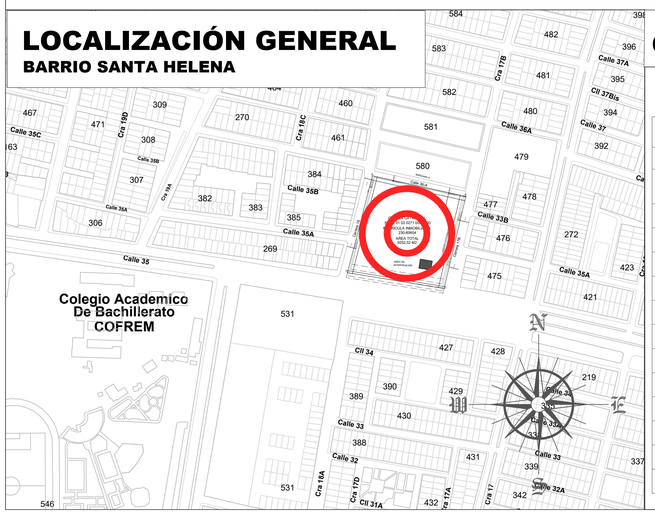

CUADRO DE AREAS.

CAI LAS AGUAS

CUADRO DE AREAS PARA LICENCIA DE CONSTRUCCIÓN

DESCRIPCIÓN	UNIDAD	AREA	PORCENTAJES
Area del lote.	*m2*	*9252,52*	*100,00%*
Area construida en primer piso.	*m2*	*50.46*	*0,53%*
Area construida en segundo piso.	*m2*	*0*	*0,00%*
Total Area construida.	*m2*	*49.80*	*1,20%*
Area libre.	*m2*	*9203,02*	*99,47%*
Indice de ocupación.	*%*	*0,05*	
Indice de construcción.	*%*	*0,05*	
Areas libres duras.	*m2*	*61,5*	*0,66%*
Areas libres blandas.	*m2*	*9141,52*	*98,80%*
Demolición	*m2*	*0*	
Total area ocupada.	*m2*	*111*	*1,20%*
Area modificada	m2	50.46	100%

PROYECTO

"MODIFICACION LICENCIA DE CONSTRUCCION VIGENNTE N°50001-1-22-0086 10 DE MAYO DE 2022 DEL PROYECTO DE CONSTRUCCION DE COMANDO DE ATENCION INMEDIATA FIJO SANTA HELENA, PARA LA POLICIA METROPOLITANA DE VILLAVICENCIO-META."

PROYECTO PLAN DE DESARROLLO

"Meta (80) "CONSTRUCCION DE LOS CENTROS DE ATENCION INMEDIATA EN EL MUNICIPIO DE VILLAVICENCIO"

identificado con códigos

BPIM 20240500010121 y

BPIN 2024500010204

LOCALIZACIÒN.

C 35 17-48
BARRIO SANTA HELENA
VILLAVICENCIO - META.



MATRICULA INMOBILIARIA.

230 - 60604

REFERENCIA CATASTRAL.

50001010302710001000

PROPIETARIO.

MUNICIPIO DE VILLAVICENCIO
NIT. 892.099.324-3.

ALCALDE.

ALEXANDER BAQUERO SANABRIA
"Villavicencio Somos Todos" 2024-2027
(Poderdante)

APODERADA.

ANA KAOLMI PABON FALLA
CC 1.193.496.761 de Villavicencio

DISEÑÓ:

ARQ. ANA KAOLMI PABON FALLA
M.P. A35712023-1193496761

DISEÑADOR DE ELEMENTOS NO ESTRUCTURALES:

ING. LUIS FERNANDO GARCIA ORTIZ
M.P. 25202-198466 CND

CONTIENE: PLANTA DE LOCALIZACIÓN
PLANTAS ARQUITECTÓNICAS
CUADRO DE ÁREAS.

FECHA

NOVIEMBRE DE 2024

ESCALA: INDICADAS

PLANO 01 **DE** 03.

Alcaldía de Villavicencio