


FACHADA ORIENTE

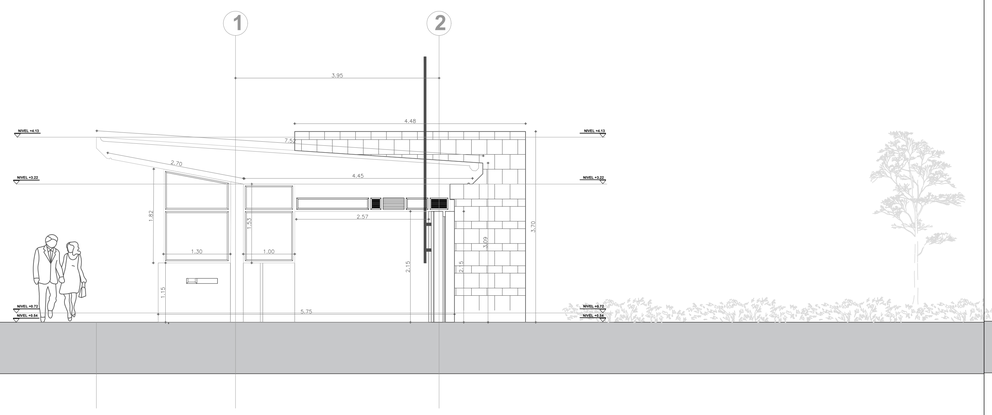


FACHADA OCCIDENTE

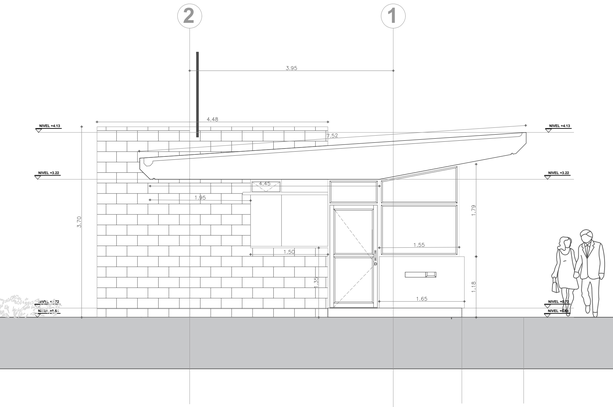

FACHADA SUR

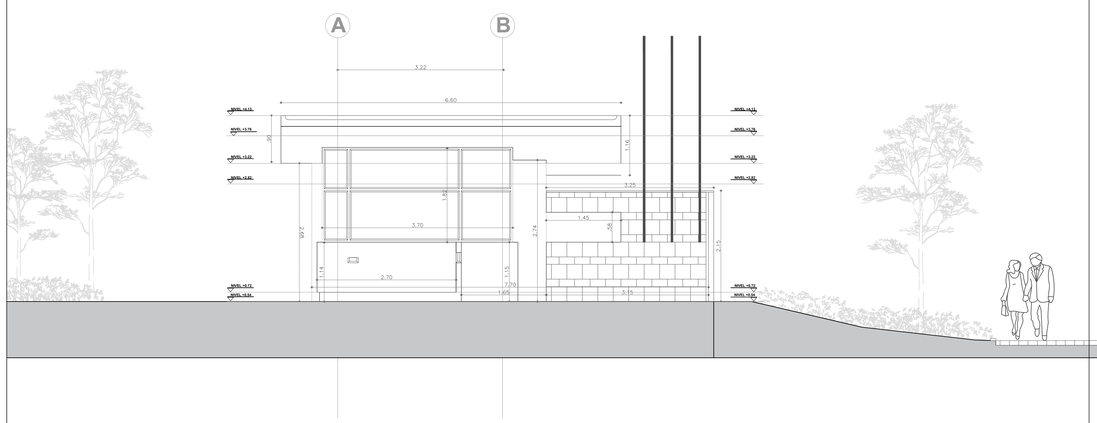

FACHADA NORTE

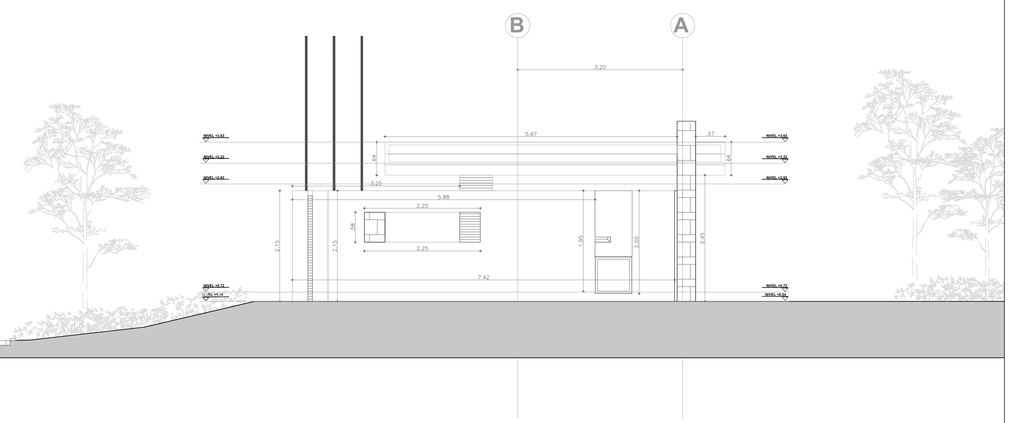

PROYECTO

"MODIFICACION LICENCIA DE CONSTRUCCION VIGENNTE N°50001-1-22-0086 10 DE MAYO DE 2022 DEL PROYECTO DE CONSTRUCCION DE COMANDO DE ATENCION INMEDIATA FIJO SANTA HELENA, PARA LA POLICIA METROPOLITANA DE VILLAVICENCIO-META."

PROYECTO PLAN DE DESARROLLO

"Meta (80) "CONSTRUCCION DE LOS CENTROS DE ATENCION INMEDIATA EN EL MUNICIPIO DE VILLAVICENCIO"

identificado con códigos

BPIM 20240500010121 y

BPIN 2024500010204

LOCALIZACIÒN.

C 35 17-48
BARRIO SANTA HELENA
VILLAVICENCIO - META.



MATRICULA INMOBILIARIA.

230 - 60604

REFERENCIA CATASTRAL.

50001010302710001000

PROPIETARIO.

MUNICIPIO DE VILLAVICENCIO
NIT. 892.099.324-3.

ALCALDE.

ALEXANDER BAQUERO SANABRIA
"Villavicencio Somos Todos" 2024-2027
(Poderdante)

APODERADA.

ANA KAOLMI PABON FALLA
CC 1.193.496.761 de Villavicencio

DISEÑÓ:

ARQ. ANA KAOLMI PABON FALLA
M.P. A35712023-1193496761

DISEÑADOR DE ELEMENTOS NO ESTRUCTURALES:

ING. LUIS FERNANDO GARCIA ORTIZ
M.P. 25202-198466 CND

CONTIENE: FACHADAS

FECHA NOVIEMBRE DE 2024

ESCALA: 1:50

PLANO 03 **DE** 03.

Alcaldía de Villavicencio