

ACTA MODIFICATORIA No. 02
CONTRATO Nº LP - 001 -2024 LOTE 1 de 2024

CONTRATO No:	LP - 001 - 2024 LOTE 1
CONTRATANTE:	DISTRITO ESPECIAL, INDUSTRIAL Y PORTUARIO DE BARRANQUILLA
CONTRATISTA:	CONSORCIO VIAS PERLA DEL SUR
INTERVENTOR:	EMPRESA PARA EL DESARROLLO URBANO DE BARRANQUILLA Y LA REGION CARIBE S.A. - EDUBAR S.A.
SUPERVISOR:	PEDRO ELIECER ROMERO ARIAS
OBJETO:	DE CONTRATO ES LA CONSTRUCCIÓN DE "ANDENES PUBLICOS, CANCHAS DEPORTIVAS, ZONAS VERDES, BALCONES Y BOULEVARES EN DIFERENTES SECTORES DEL DISTRITO DE BARRANQUILLA (FASE VII)
VALOR INICIAL:	$ 14.491.665.333,33
VALOR ADICIONES:	$ -
VALOR ACUMULADO:	$ 14.491.665.333,33
PLAZO CONTRACTUAL:	120 DE MESES, DE 2025
FECHA DE SUSCRICION:	10 DE SEPTIEMBRE DE 2024
FECHA DE SUSPENSION:	N/A
FECHA DE REINICIO:	N/A
FECHA DE PRESENTE ACTA:	24 DE ENERO DE 2025

CONDICIONES CONTRACTUALES ORIGINALES						Condiciones Actualizadas Según Acta de Modificación No. 1			CONDICIONES ADICIONALES						Condiciones Actualizadas Según Acta de Modificación No. 2		
									CANTIDADES ADICIONALES		MAYORES CANTIDADES		MENORES CANTIDADES				
ITEM	DESCRIPCION	UND	CANTIDAD	VALOR UNITARIO	VALOR TOTAL	CANTIDAD	VALOR UNITARIO	VALOR TOTAL	CANTIDAD	VALOR TOTAL	CANTIDAD	VALOR	CANTIDAD	VALOR	CANTIDAD	VALOR UNITARIO	VALOR TOTAL
1	Capítulo - OBRAS PRELIMINARES - MOVIMIENTO DE TIERRA																
0170	SUMINISTRO E INSTALACION DE CERRAMIENTO EN LAMINA DE ZINC, ALTURA 2.00 METROS (VER DISEÑO)	ML	700,00	$ 75.100,00	$ 59.370.000,00	100,00	$ 75.100,00	$ 7.510.000,00	0,00	$ -	80,00	$ 6.332.000,00		$ -	20,00	$ 75.100,00	$ 1.502.200,00
1400	DEMOLICION DE PLANTILLA EN CONCRETO Y RETIRO DE MATERIAL	M2	2177,00	$ 21.481,00	$ 23.145.943,00	1545,00	$ 13.400,00	$ 21.324.624,00	0,00	$ -		$ -		$ -	1545,00	$ 13.400,00	$ 21.324.624,00
0242	DEMOLICION DE VIGAS DE CIMENTACION	ML	725,00	$ 55.150,00	$ 31.996.141,00	580,00	$ 55.150,00	$ 31.996.141,00	0,00	$ -		$ -		$ -	580,00	$ 55.150,00	$ 31.996.141,00
0247	DEMOLICION DE JARDINERAS	ML	80,00	$ 18.910,00	$ 1.504.800,00	80,00	$ 18.910,00	$ 1.504.800,00	0,00	$ -		$ -		$ -	80,00	$ 18.910,00	$ 1.504.800,00
0270	DEMOLICIONES GENERALES Y RETIRO DE MATERIAL	GL	7,00	$ 250.000,00	$ 1.750.000,00	7,00	$ 250.000,00	$ 1.750.000,00	0,00	$ -		$ -		$ -	7,00	$ 250.000,00	$ 1.750.000,00
AD-44	DEMOLICION DEL CIMIENTO EXISTENTE DE 0.30 X 0.30 MTS, Y RETIRO DE MATERIAL	ML	354,16	$ 41.200,00	$ 14.537.920,00	266,00	$ 41.200,00	$ 14.537.920,00	0,00	$ -		$ -		$ -	354,16	$ 41.200,00	$ 14.237.920,00
287	DEMOLICION DE BORDILLO Y RETIRO DE MATERIAL	ML	453,00	$ 10.400,00	$ 4.711.200,00	453,00	$ 10.400,00	$ 4.711.200,00	0,00	$ -		$ -		$ -	453,00	$ 10.400,00	$ 32.771.160,00
127	NIVELACION, REPLANTEO Y SEÑALIZACION	M2	245.17,00	$ 4.400,00	$ 108.674.800,00	41156,00	$ 4.400,00	$ 181.086.400,00	0,00	$ -		$ -		$ -	41156,00	$ 4.400,00	$ 181.086.400,00
0212	DEMOLICION DE MURO DE 0.30, INCLUYE RETIRO DE MATERIAL	M	1650,00	$ 3.450,00	$ 17.962.350,00	1650,00	$ 3.450,00	$ 1.793.614,00	0,00	$ -		$ -		$ -	333,00	$ 5.400,00	$ 1.793.614,00
0010	DEMOLICION DE MURETE DE PORTERIA DE CANCHA DEPORTIVA	UN	5,00	$ 72.810,00	$ 361.140,00	4,00	$ 72.810,00	$ 288.960,00	0,00	$ -		$ -		$ -	4,00	$ 72.810,00	$ 291.240,00
1010	DEMOLICION DE MALLA DE CERRAMIENTO Y RETIRO DE MATERIAL	ML	1150,00	$ 12.370,00	$ 14.267.350,00	100,00	$ 12.370,00	$ 1.237.000,00	0,00	$ -		$ -		$ -	100,00	$ 12.370,00	$ 1.237.000,00
0230	DEMOLICION DE CONCRETO EN LAMINA DE 0.08 DE CONCRETO INCLUYE ESTRUCTURA	ML	510,00	$ 28.190,00	$ 14.371.900,00	0,00	$ 28.190,00	$ -	0,00	$ -		$ -		$ -	0,00	$ 28.190,00	$ -
0124	EXCAVACION EN TIERRA, INCLUYE RETIRO DEL SOBRANTE	M3	9109,75	$ 71.500,00	$ 651.488.125,00	595,00	$ 72.500,00	$ 25.751.000,00	0,00	$ -		$ -		$ -	354,00	$ 71.500,00	$ 25.751.000,00
200	EXCAVACION DE 0.30 X 0.30 MTS Y RETIRO DE MATERIAL SOBRANTE	ML	2242,00	$ 10.670,00	$ 24.167.500,00	50,00	$ 10.670,00	$ 533.500,00	0,00	$ -		$ -		$ -	50,00	$ 10.670,00	$ 533.500,00
0240	RELLENO PARA CONFORMACIÓN DE GRADAS Y ESCALERAS, CON RELLENO EN MATERIAL GRANULAR PARA ESPALDON DE GEOBAGS, INCLUYE EQUIPOS, HERRAMIENTA MENOR Y MANO DE OBRA	M3	945,00	$ 153.510,00	$ 145.055.300,00	0,00	$ 153.510,00	$ -	0,00	$ -		$ -		$ -	0,00	$ 153.510,00	$ -
0240	NIVELACION Y COMPACTACION DE RELLENO EN GRAVA TRITURADA CANCHA E=0.10 MTS PARA MEJORAR LAS CONDICIONES ACTUALES DEL TERRENO AL 95% (PARA CANCHA)	M2	7200,00	$ 13.000,00	$ 93.720.000,00	0,00	$ 13.000,00	$ -	0,00	$ -		$ -		$ -	0,00	$ 13.000,00	$ -
AD-43	RELLENOS CON GRAVA O ROCA TRITURADA LIMPIA DE 0.02 a 0.08 mb MEDIO FILTRANTE PARA CANCHA	M3	452,00	$ 81.000,00	$ 34.302.000,00	0,00	$ 81.000,00	$ -	0,00	$ -		$ -		$ -	0,00	$ 81.000,00	$ -
2	Capítulo - ESTRUCTURA																
0142	VIGA DE AMARRE EN CONCRETO DE 3000 PSI DE 0.15 X 0.20 METROS, INCLUYE ACERO DE REFUERZO 2 VARILLAS D = 3/8", ESTRIBOS D = 1/4" A CADA 0.20 METROS	ML	4029,00	$ 35.000,00	$ 254.103.000,00	2004,07	$ 35.000,00	$ 102.703.000,00	0,00	$ -	1000,00	$ 35.000.000,00		$ -	229,07	$ 35.000,00	$ 137.703.000,00
0047	CONCRETO DE 3000 PSI PARA MUROS Y PLACAS, NO INCLUYE ACERO, INCLUYE FORMALETERIA	M3	747,00	$ 1.045.200,00	$ 810.719.100,00	0,00	$ 1.045.200,00	$ -	0,00	$ -		$ -		$ -	0,00	$ 1.045.200,00	$ -
AD-40	PISO EN CONCRETO FLUIDO DE 3000 PSI, ES ESPARCIDO DE COLOR, ESPESOR PROMEDIO 0,10 METROS, INCLUYE ACERO DE REFUERZO	M2	2916,00	$ 200.100,00	$ 583.491.600,00	0,00	$ 200.100,00	$ -	0,00	$ -		$ -		$ -	0,00	$ 200.100,00	$ -
0140	SOLADO EN CONCRETO DE 2500 PSI	M2	142,00	$ 629.800,00	$ 102.027.600,00	25,51	$ 629.800,00	$ 14.948.138,00	0,00	$ -	25,51	$ 16.048.138,00		$ -	0,00	$ 629.800,00	$ (0,00)
0144	VIGA DE CIMENTO EN CONCRETO DE 3000 PSI, DE 0,30 X 0,30 MTS, INCLUYE 4 VARILLAS DE 5= 1/2", ESTRIBOS DE 3/8" A CADA 0,20 MTS	ML	2718,00	$ 110.000,00	$ 329.724.000,00	0,00	$ 110.000,00	$ -	0,00	$ -		$ -		$ -	0,00	$ 110.000,00	$ -
0260	IMPRIMACION CON EMULSION ASFALTICA DE LOS NIVELES DE LA CAPA ORENANTE, CON UNA EMULSION ASFALTICA CATONICA SUPERESTABLE LENTA EN FRIO	M2	7200,00	$ 2.750,00	$ 19.800.000,00	0,00	$ 2.750,00	$ -	0,00	$ -		$ -		$ -	0,00	$ 2.750,00	$ -
0143	COLUMNA EN CONCRETO DE 3000 PSI, DE 0,30 X 0,30 MTS, INCLUYE ACERO DE REFUERZO 4 VARILLAS DE 1/2", ESTRIBOS DE 3/8" A CADA 0,20 MTS	ML	1021,20	$ 110.000,00	$ 129.531.600,00	126,00	$ 110.000,00	$ 14.100.000,00	0,00	$ -		$ -		$ -	126,00	$ 110.000,00	$ 14.100.000,00
4720	VIGA DE CIMENTO EN CONCRETO DE 3000 PSI, DIMENSION VARIABLE ENTRE 0.15 X (0.30 - 0.50) METROS, INCLUYE 6 VARILLAS DE 3/4", ESTRIBOS DE 1/4" A CADA 0,20 METROS (VER DISEÑO).	ML	655,00	$ 72.000,00	$ 47.415.000,00	5165,00	$ 72.000,00	$ 372.010.000,00	0,00	$ -		$ -		$ -	5165,00	$ 72.000,00	$ 372.010.000,00
0145	PLACA EN CONCRETO DE 3000 PSI E = 0.10 METROS, INCLUYE MALLA ELECTROSOLDADA	M2	7500,00	$ 100.200,00	$ 810.745.000,00	2015,00	$ 100.200,00	$ 201.900.000,00	0,00	$ -		$ -		$ -	2015,00	$ 100.200,00	$ 201.900.000,00
7030	SUMINISTRO Y MONTAJE DE ESTRUCTURA METALICA	KG	7912,39	$ 20.000,00	$ 162.012.300,00	21000,00	$ 20.000,00	$ 201.000.000,00	0,00	$ -	600,00	$ 14.040.000,00		$ -	21.400,00	$ 20.000,00	$ 417.780.000,00
0121	CAPA 1A EN CONCRETO, PROMEDIO DE 4000 PSI	M2	50,00	$ 809.910,00	$ 40.495.500,00	0,00	$ 809.910,00	$ -	0,00	$ -		$ -		$ -	0,00	$ 809.910,00	$ -
AD-49	PEDESTAL EN CONCRETO DE 4000 PSI, N2, INCLUYE ACERO DE REFUERZO	M	30,00	$ 1.205.420,00	$ 47.446.760,00	0,00	$ 1.205.420,00	$ -	0,00	$ -		$ -		$ -	0,00	$ 1.205.420,00	$ -
AD-48	VIGA EN MADERA DE 0.30X0.40 A 3.00 MTS	M	12,00	$ 1.014.540,00	$ 12.154.220,00	0,00	$ 1.014.540,00	$ -	0,00	$ -		$ -		$ -	0,00	$ 1.014.540,00	$ -
AD-41	SUMINISTRO E INSTALACIÓN DE CUBIERTA TEJA COLOR AZUL BLANCO 11.0X0.95 NT.2M UPVC, INCLUYE TOS LOS ELEMENTOS DE FIJACIÓN	M2	1200,00	$ 130.700,00	$ 175.455.300,00	1665,00	$ 130.700,00	$ 22.005.000,00	0,00	$ -	105,00	$ 14.543.500,00		$ -	60,00	$ 130.700,00	$ 7.222.000,00
0074	LOSA ALIGERADA CON METALDECK EN CONCRETO DE 3000 PSI (PARA MODULO DE VENTA)	M2	200,00	$ 204.464,00	$ 40.892.800,00	207,00	$ 204.464,00	$ 42.333.226,00	0,00	$ -	207,00	$ 42.333.226,00		$ -	0,00	$ 204.464,00	$ -
AD-42	FONDO Y MUROS DE CÁRCAMO EN CONCRETO DE 3000 PSI, INCLUYE EXCAVACIÓN, PERFILADO, ARMADO DE ACERO, FORMALETA, VACIADO Y DESENCOFRE	ML	545,00	$ 342.000,00	$ 186.717.000,00	0,00	$ 342.000,00	$ -	0,00	$ -		$ -		$ -	0,00	$ 342.000,00	$ -
0182	BASE EN CONCRETO FLUIDO DE 1500 PSI E=0,15 METROS	M2	16,00	$ 124.370,00	$ 2.229.660,00	0,00	$ 124.370,00	$ -	0,00	$ -		$ -		$ -	0,00	$ 124.370,00	$ -
0165	PAVIMENTO RIGIDO MR40, ESPESOR =0.15 METROS, MEZCLADO EN PLANTA Y TRANSPORTADO AL SITIO DE LAS OBRAS INCLUYE PASADORES DE 3/4" LISO A 0,30 METROS Y DE 1/2" CORRUGADO A 1.00 METRO DE SEPARACION, CANASTILLA DE SOPORTE PARA DOVELAS, JUNTA EN SILICONA, CONTADORA DE PAVIMENTO Y ADITIVO CURADOR DE SUPERFICIE	M2	15,00	$ 189.340,00	$ 2.888.130,00	0,00	$ 189.340,00	$ -	0,00	$ -		$ -		$ -	0,00	$ 189.340,00	$ -
0402	REGISTRO EN CONCRETO DE 0.60 X 0.60 MTS	UN	30,00	$ 447.440,00	$ 13.423.200,00	4,00	$ 947.440,00	$ 3.884.540,00	0,00	$ -	4,00	$ 3.154.540,00		$ -	0,00	$ 447.440,00	$ -
73	ACERO DE REFUERZO FIGURADO	KG	32295,76	$ 7.960,00	$ 257.104.729,76	4563,27	$ 7.960,00	$ 46.764.998,77	0,00	$ -	206,47	$ 16.531.021,36		$ -	2099,26	$ 7.960,00	$ 36.333.977,76
3	Capítulo - URBANISTICA																
AD-44	LEVANTE DE MURO EN BLOQUE ABUZARDILLADO DE 0.15 X 0.20 X 0.40 METROS, CON CELDAS RELLENAS EN CONCRETO DE 2500 PSI, REFUERZO CENTRAL DE D= 1/2" A CADA 2.00 METROS, MORTERO DE PEGA 1:4 CON ANCLAJE A CONCRETO EXISTENTE CON SIKADUR ANCHOR FIX - 4 PARA FIJAR VARILLAS CON ACABADO EN PINTURA VINIL TEX TIPO I (VER DISEÑO)	M2	4159,00	$ 151.200,00	$ 627.955.800,00	100,00	$ 151.200,00	$ 20.160.750,00	0,00	$ -		$ -		$ -	100,00	$ 151.200,00	$ 20.160.750,00
244	FILETE U JUNTAS DE MURO CON MORTERO Y/4	ML	1176,30	$ 16.240,00	$ 19.054.350,00	840,00	$ 16.240,00	$ 6.130.000,00	0,00	$ -		$ -		$ -	500,00	$ 16.240,00	$ 8.120.000,00
241	PARETE ALLANADO SOBRE MURO CON MORTERO Y/4	M2	4150,00	$ 24.600,00	$ 102.090.300,00	1442,00	$ 24.600,00	$ 35.742.720,00	0,00	$ -		$ -		$ -	342,00	$ 24.600,00	$ 30.742.720,00
1101	PARETE ALLANADO SOBRE MURO EN MORTERO 1:4, EN ÁREAS CON ANCHO < 0.80 METROS	ML	110,00	$ 16.620,00	$ 1.551.100,00	110,00	$ 16.620,00	$ -	0,00	$ -		$ -		$ -	110,00	$ 16.620,00	$ 1.551.100,00
4	Capítulo - ADECUACION																
0042	SUMINISTRO E INSTALACION DE CERAMICA ENTRETICA PARA CANCHAS	ML	7750,00	$ 107.400,00	$ 822.350.000,00	0,00	$ 107.400,00	$ -	0,00	$ -		$ -		$ -	0,00	$ 107.400,00	$ -
247	PINTURA CEMENTICIA EN CIRCULACIONES PEATONALES SOBRE MURO A DOS MANOS	ML	4150,00	$ 20.640,00	$ 81.945.000,00	0,00	$ 20.640,00	$ -	0,00	$ -		$ -		$ -	0,00	$ 20.640,00	$ -
1007	PINTURA EPOXICA PARA PISO	M2	1.35,00	$ 40.870,00	$ 4.614.467,00	0,00	$ 40.870,00	$ -	0,00	$ -		$ -		$ -	0,00	$ 40.870,00	$ -
1702	DEMARCACIÓN CON PINTURA REFLECTIVA PARA CANCHA Y EN ZONA DE TRÁFICO O PARQUEO	ML	606,42	$ 3.900,00	$ 2.652.238,00	4143,79	$ 3.900,00	$ 16.002.204,20	0,00	$ -	1043,79	$ 7.736.204,20		$ -	2200,00	$ 3.900,00	$ 8.700.000,00
AD-47	ALFAJIAS EN CONCRETO DE 0.20 X 0.08 , INCLUYE 2 VARILLAS DE 1/2", ESTRIBOS DE 3/8" A CADA 0,25 METROS	ML	1837,00	$ 72.000,00	$ 132.410.300,00	300,00	$ 72.000,00	$ 25.540.000,00	0,00	$ -	300,00	$ 25.540.000,00		$ -	0,00	$ 72.000,00	$ -
0720	PINTURA EN ESMALTE DE TUBERIA, INCLUYE ANTICORROSIVO, PULIDA Y LIJADA PARA PARALES DEL CUADRILATERO	ML	30,00	$ 5.000,00	$ 150.000,00	0,00	$ 5.000,00	$ -	0,00	$ -		$ -		$ -	0,00	$ 5.000,00	$ -
7020	ENCHAPE FRISO, EQUIPO BLANCO DE 0.30 X 0.60 METROS O SIMILAR (INCLUYE BISELADA, VAN DE ALUMINIO Y EMBOQUILLADA)	M2	265,00	$ 77.310,00	$ 20.487.150,00	120,00	$ 77.310,00	$ 9.972.000,00	0,00	$ -		$ -		$ -	120,00	$ 77.310,00	$ 9.972.000,00
AD-46	APLICACION Y DEMARCACION DE SISTEMA SPORT LINE PARA CANCHA DE PISO	ML	375,00	$ 137.500,00	$ 134.062.500,00	1942,32	$ 137.500,00	$ 267.319.000,00	0,00	$ -	422,32	$ 58.048.000,00		$ -	1420,00	$ 137.500,00	$ 195.271.000,00

Scanned with CamScanner

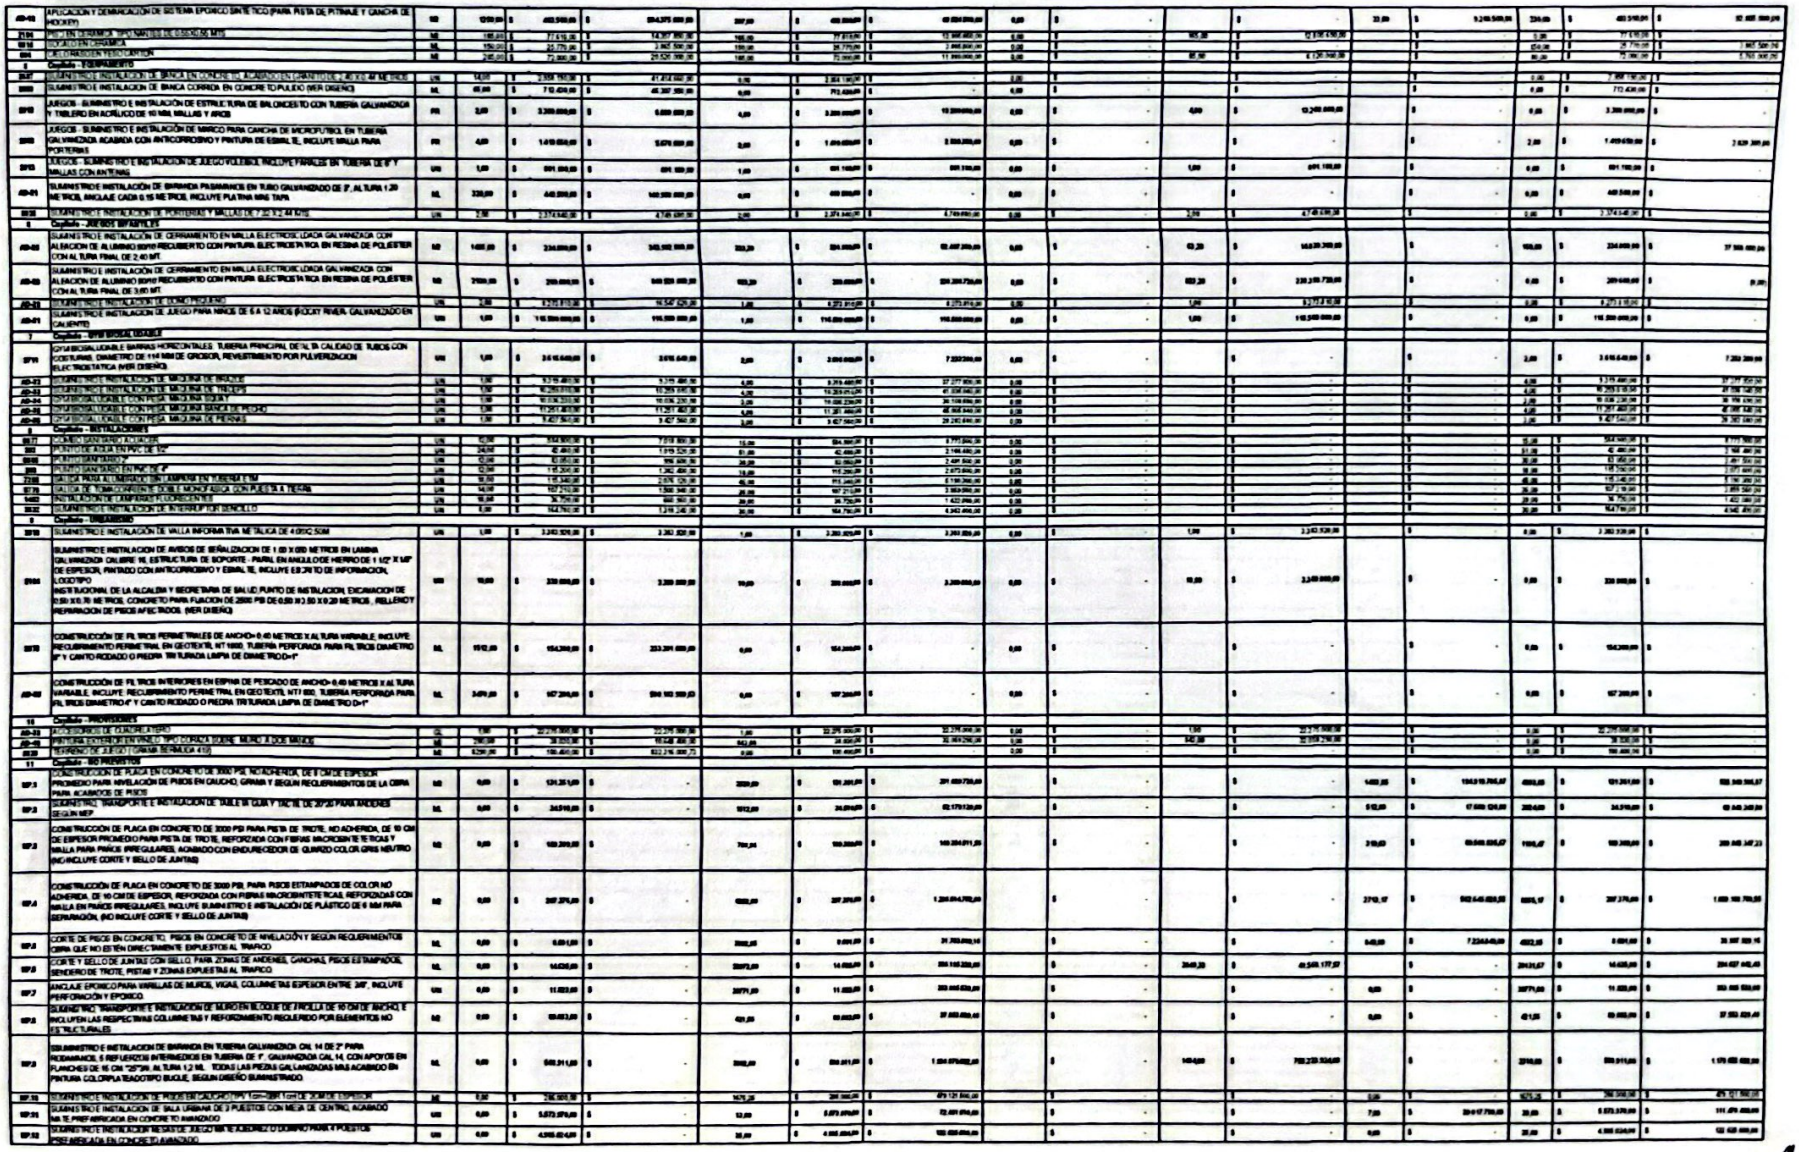

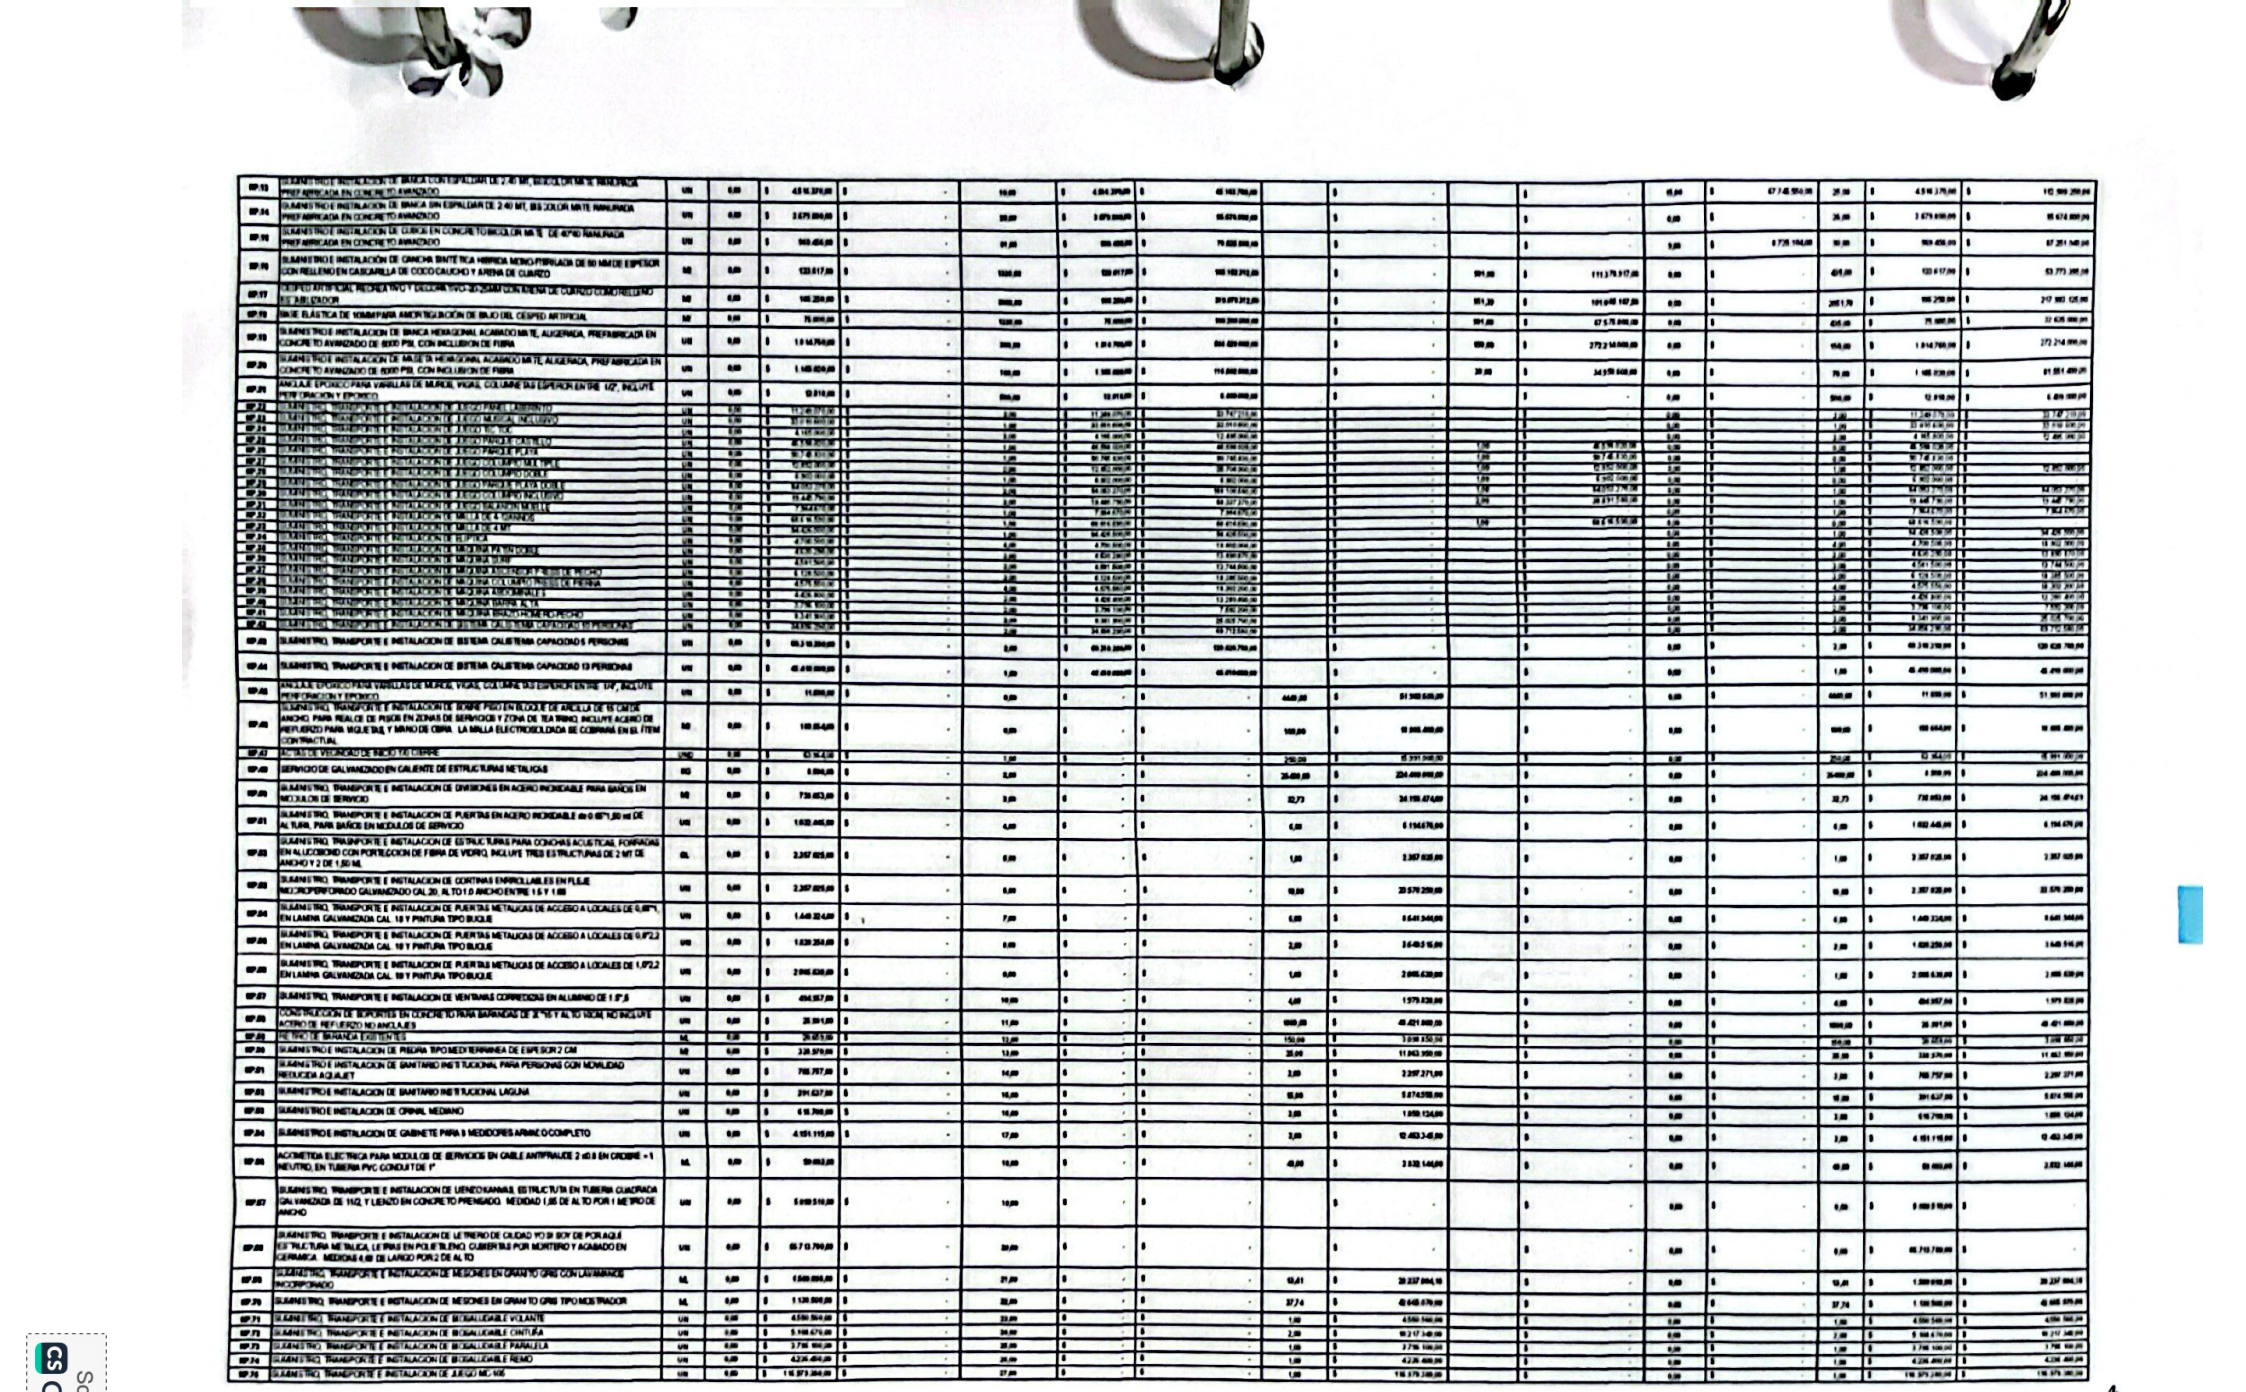



BP-76	SUMINISTRO E INSTALACIÓN DE BARANDA METÁLICA PARA RAMPAS, EN TUBERÍA GALVANIZADA CAL 14 DE 2" PARA RODA MANOS SUPERIOR, DE NIÑOS Y MOVILIDAD REDUCIDA (3 LINEAS), 5 REFUERZOS INTERMEDIOS EN TUBERIA DE 1", GALVANIZADA CAL 14, CON APOYOS EN PLANCHES DE 15 CM "25"DE, AL TUBO 1,2 ML. *TODAS LAS PIEZAS GALVANIZADAS MÁS ACABADO EN PINTURA COLOR PLATEADO TIPO BUGUE, SEGUN DISEÑO SUMINISTRADO.	ML																	
BP-77	MESON RECTO DE 1.80M X 0.60M DE PROFUNDIDAD. PRODUCTO FABRICADO CON LAMINA ACERO INOXIDABLE 304 CAL 18. INCLUYE: BISEL FRONTAL DE 40MM, SALPICADERO TRASERO DE 80MM, SALPICADERO IZQUIERDO DE 80MM, SALPICADERO DERECHO DE 80MM, 1 TANQUE CON ESQUINAS CURVAS DE 0.5 X 0.4 X 0.16M DE PROFUNDIDAD. FABRICADO CON LAMINA ACERO INOXIDABLE 304 CAL 18. ESTRUCTURA FABRICADA CON TUBO CUADRADO DE 1 ½" ACERO INOXIDABLE 304 CALIBRE 18. INCLUYE INSTALACIÓN, GRIFERIA, ABASTOS.	UN																	
BP-78	MESON EN FORMA DE L DE 1.80M X 0.60M DE PROFUNDIDAD. PRODUCTO FABRICADO CON LAMINA ACERO INOXIDABLE 304 CAL 18. INCLUYE: BISEL FRONTAL DE 40MM, SALPICADERO TRASERO DE 80MM, SALPICADERO IZQUIERDO DE 80MM, SALPICADERO DERECHO DE 80MM, 1 TANQUE CON ESQUINAS CURVAS DE 0.5 X 0.4 X 0.16M DE PROFUNDIDAD. FABRICADO CON LAMINA ACERO INOXIDABLE 304 CAL 18. ESTRUCTURA FABRICADA CON TUBO CUADRADO DE 1 ½" ACERO INOXIDABLE 304 CALIBRE 18. INCLUYE INSTALACIÓN, INCLUYE INSTALACIÓN, GRIFERIA, ABASTOS, SELLO PERIMETRAL, SIFÓN Y CANASTILLA.*	UN																	
BP-79	SUMINISTRO E INSTALACIÓN DE PLATAFORMAS METALICAS PARA PISTA DE BMX TIE PARK METALICAS	GL																	
BP-80	CONSTRUCCION DE PLACA EN CONCRETO DE 2000 PSI PARA PISTA DE PATINAJE, NO ADHERIDA, DE 18 CM DE ESPESOR PROMEDIO PARA PISTA DE PATINAJE, REFORZADA CON FIBRAS MICROSINTETICAS Y MALLA PARA PAÑOS IRREGULARES, CON ENDURECEDOR DE CUARZO COLOR GRIS NEUTRO (NO INCLUYE CORTE Y SELLO DE JUNTAS)	M2																	
BP-81	SUMINISTRO E INSTALACIÓN DE TUBO PASAMANOS	UN																	
BP-82	SUMINISTRO E INSTALACIÓN DE SEGUROS DE MOVIMIENTO	UN																	
BP-83	CONSTRUCCION DE CORDON EN CONCRETO ENTRE PISOS DE 15 CM DE ANCHO POR 10 CM DE ALTURA PROMEDIO, INCLUYE ACERO DE REFUERZO, UNA VARILLAS DE 3/8" Y ESTRIBOS EN 3/8 CADA 30 CM	ML																	
BP-84	SUMINISTRO E INSTALACIÓN DE BARANDA METÁLICA PARA PISTA DE PATINAJE, EN TUBERÍA GALVANIZADA CAL 14 DE 2" PARA RODA MANOS SUPERIOR, 4 REFUERZOS INTERMEDIOS EN TUBERÍA DE 1", GALVANIZADA CAL 14, CON APOYOS EN TUBERÍA DE 2" PLISADA AL TUBA 1,2 ML. *TODAS LAS PIEZAS GALVANIZADAS MÁS ACABADO EN PINTURA COLOR PLATEADO TIPO BUGUE, SEGUN DISEÑO SUMINISTRADO. INCLUYE ROLADO DE PIEZAS EN ZONAS CURVAS	ML																	
BP-85	SUMINISTRO E INSTALACION DE BARRA PARA PERSONAS CON MOVILIDAD REDUCIDA EN L	UN																	
BP-87	SUMINISTRO E INSTALACION DE BARRA PARA PERSONAS CON MOVILIDAD REDUCIDA de 24"	UN																	
BP-88	ACTAS DE ENTREGA DE VIAS Y/O CIERRE	GL																	
BP-89	SUMINISTRO E INSTALACION DE MUCA TA VERTICAL de 1,20 DE ALTURA, ANCHO DE 40"No E INFANCIA 40"80, EN CONCRETO AVANZADO	UN																	
BP-90	SUMINISTRO E INSTALACION DE MACETA DE 1.20MTS 2"0 80MM DE ALTURA, FABRICADA EN FIBRA DE VIDRIO	UN																	
BP-91	REQUERIMIENTO, GENERACION PERFIL DE ANCLAJE E HIDROLAVADO (INCLUYE PULIDORA DE PISO), ACIDOS, HIDROLAVADORA, MANO DE OBRA Y TODO LO NECESARIO PARA SU CORRECTO FUNCIONAMIENTO)	M2																	
	COSTO DIRECTO																		
	COSTO INDIRECTO (AIU 30%)		0.30																
	VALOR TOTAL																		
BP-92	POT	GL																	
BP-93	DISEÑO ELECTRICO DE MODULOS	GL																	
BP-94	DISEÑO HIDROSANITARIO DE MODULOS DE SERVICIOS	GL																	
TOTAL																			

Para constancia de lo anterior, se suscribe la presente acta en Barranquilla, Atlántico a los 24 días del mes de enero de 2025.

LILIANA RODRIGUEZ
CONSORCIO URBACARIBE 24
REPRESENTANTE LEGAL
CONTRATISTA

CARMEN RIBEIRO RIVERA
CONSORCIO URBACARIBE 24
DIRECTOR DE OBRA
CONTRATISTA

[illegible]
EDUBAR S.A.
REPRESENTANTE LEGAL

[illegible]
EDUBAR S.A.
DIRECTOR DE INTERVENTORIA

[illegible]
ALCALDIA DISTRITAL DE BARRANQUILLA
SUPERVISOR

Scanned with CamScanner