NO SE ENCONTRO PARAMETRO: 91

Nit: 830053812

NO SE ENCONTRO PARAMETRO: 233

121275 - FID ARTE DIGITAL INMERSIVO NAVIDAD 2024

ORDEN DE PAGO

NUMERO : 19

VIGENCIA ACTUAL ☐ RESERVA PRESUPUESTAL ☐ Estado : PAGADA

NUMERO ALTERNO :

Fecha Compromiso Presupuestal : Fecha de Registro de la Orden: 20/11/2024 Fecha de Pago: 20/11/2024

Proveedor: 80767738 - 1 GONZALEZ OSPINA DIEGO CAMILO Teléfono:

Tipo de Retención: Regimen Simplificado Actividad Económica:

Pago No.: 1 Tipo de Movimiento: 1 CAUSACIONES GENERALES

Concepto: L_003 OG09 PRESTACION DE SERVICIOS DE DISENADOR DE PLANOS EN EL MARCO DEL CONVENIO 549 24 DURANTE 16 AL 30 DE SEPTIEMBRE DE 2024-17672290

Facturas Relacionadas

Prefijo	Número	Fecha	Valor
	2024-024	01/11/2024	3,000,000.00

Valores Liquidados

Valor Bruto	Descuentos	Reintegro	Valor Neto
3,000,000.00	28,980.00	0	2,971,020.00

Conceptos de Liquidación

Descripción	Clase	Porcentaje	Bases	Descuentos	Reintegros
OTROS PASIVOS TEATRO	BASE		3,000,000.00	0.00	0.00
OTRAS ACTIVIDADES DE SERVICIOS NCP	RETENCION ICA	0.97		28,980.00	0.00
	Totales		3,000,000.00	28,980.00	0.00

Valor a Girar: 2,971,020.00

Codificación Contable

TpCo Gr : 912 TpCo Esp: 402 GASTOS GENERALES Nro: 19 Periodo: 202411

Mayor	Descripción	Area	Ceco	Nit	Descripción	Débito	Crédito
25110501001	PROVEEDORES			80767738 - 1	GONZALEZ OSPINA DIEGO CAMILO		2,971,020.00
25190550001	RETENCION EN LA FUENTE ICA BOGOTA			860531315 - 3	ALIANZA FIDUCIARIA S.A.		28,980.00
29909501183	OTROS PASIVOS			80767738 - 1	GONZALEZ OSPINA DIEGO CAMILO	3,000,000.00	
						3,000,000.00	3,000,000.00

Autorizado por	Dependencia	Elaborado por
NO SE ENCONTRO PARAMETRO: 120 NO SE ENCONTRO PARAMETRO: 222	NO SE ENCONTRO PARAMETRO: 202	

Bogotá D.C. noviembre 01 de 2024

Cuenta de Cobro No 2024-024

Alianza Fiduciaria SA Fidecomisos
Arte Digital Inmersivo - Navidad 2024
NIT. 830.053.812-2

DEBE A: DIEGO CAMILO GONZALEZ OSPINA
C.C 80.767.738 de Bogotá
RUT: 80767738-1
Régimen Simplificado

Por el Concepto de: *"Prestar sus servicios como diseñador de planos para LA FUNDACIÓN en el proyecto ARTE DIGITAL INMERSIVO - NAVIDAD 2024, para la realización de los planos de la Catedral Basílica Metropolitana y Primada de la Inmaculada Concepción y San Pedro de Bogotá (en adelante 'Catedral'), de conformidad con lo dispuesto en el presente Contrato, en el marco del convenio de asociación N°549 de 2024 entre LA FUNDACIÓN y la Secretaría de Cultura, Recreación y Deporte."* Entre el periodo del 16 al 30 de septiembre de 2024.

La suma de: $ 3´000.000 (Tres Millones de pesos m/cte.)

Declaro que:

1. No Soy responsable del Impuesto a las Ventas.
2. No estoy obligado a expedir factura de venta según el artículo 616-2 del Estatuto Tributario.

De conformidad a lo establecido en el artículo 340 ET

"Los honorarios percibidos por las personas naturales que presten servicios y que contraten o vinculen por al menos noventa (90) días continuos o discontinuos, dos (2) o más trabajadores o contratistas asociados a la actividad, serán ingresos de la cédula de rentas no laborales, estos noventa (90) días se cuenta en el respectivo período gravable."

De acuerdo a lo anterior por favor diligenciar.

¿Ha contratado o vinculado por al menos (90) días continuos o discontinuos dos (2) o más trabajadores o contratistas asociados a su actividad?

Si [ ] No [X]

Cordialmente,



Nombre: DIEGO CAMILO GONZALEZ OSPINA
C.C. 80.767.738 de Bogotá
Correo electrónico: diecagonos@gmail.com
Teléfono: 316-6266123

SECRETARÍA DE CULTURA, RECREACIÓN Y DEPORTE

CERTIFICADO DE CUMPLIMIENTO

El presente documento da fe del cumplimiento de las actividades y obligaciones del contratista vinculado para dar cumplimiento al desarrollo de los componentes del Convenio de Asociación No. 549 de 2024, para lo cual HUGO JAIRO ROBLES HERNANDEZ, en calidad de Supervisor y ANGÉLICA MARÍA SEGURA BONELL, en calidad de apoyo a la supervisión misional por parte de La Secretaría de Cultura, Recreación y Deporte y MARIA VICTORIA MUÑOZ, en calidad de supervisora administrativa de la Fundación Amigos Del Teatro Mayor.

CERTIFICAN

Que DIEGO CAMILO GONZALEZ OSPINA, identificado con C.C. 80.767.738 ha cumplido a satisfacción con los compromisos estipulados en el contrato de prestación de servicios, cuyo objeto es "Prestar sus servicios como diseñador de planos para LA FUNDACIÓN en el proyecto ARTE DIGITAL INMERSIVO - NAVIDAD 2024, para la realización de los planos de la Catedral Basílica Metropolitana y Primada de la Inmaculada Concepción y San Pedro de Bogotá (en adelante 'Catedral'), de conformidad con lo dispuesto en el presente Contrato, en el marco del convenio de asociación N°549 de 2024 entre LA FUNDACIÓN y la Secretaría de Cultura, Recreación y Deporte."

Adicionalmente, el contratista presentó los documentos administrativos y sus correspondientes productos, por lo anterior, se autoriza un único pago por valor de tres millones de pesos moneda legal corriente ($3.000.000).

Se expide en Bogotá D.C., el 1 noviembre de 2024.

HUGO JAIRO ROBLES HERNANDEZ
C.C. 79.625.111
Supervisor
Secretaria de Cultura, Recreación y Deporte

MARIA VICTORIA MUÑOZ
C.C 36.273.027
Supervisora
Fundación Amigos del Teatro Mayor

ANGÉLICA MARÍA SEGURA BONELL
C.C. 1.014.198.122
Apoyo a la Supervisión
Secretaria de Cultura, Recreación y Deporte

Bogotá 1 de noviembre de 2024

Señores
Alianza Fiduciaria SA
Fideicomiso Arte Digital Inmersivo Navidad 2024
Ciudad

Respetados señores:

"Bajo gravedad de juramento manifiesto que no se tomarán costos y deducciones asociados a esta renta de trabajo no proveniente de relaciones laborales o legales, según el numeral 6 del artículo 1.2.4.1.6 del DUR 1625 de 2016. Así las cosas, se solicita aplicar la retención en la fuente sobre renta conforme al artículo 383 del Estatuto Tributario."

Cordialmente,



Diego Camilo González Ospina
CC 80.767.738 de Bogotá
diecagonos@gmail.com
3166266123



REPUBLICA DE COLOMBIA
IDENTIFICACION PERSONAL
CEDULA DE CIUDADANIA

NUMERO 80.767.738
GONZALEZ OSPINA
APELLIDOS
DIEGO CAMILO
NOMBRES

FIRMA



INDICE DERECHO

FECHA DE NACIMIENTO 06-JUL-1984
BOGOTA D.C.
(CUNDINAMARCA)
LUGAR DE NACIMIENTO

1.73 ESTATURA
A+ G.S. RH
M SEXO

29-JUL-2002 BOGOTA D.C.
FECHA Y LUGAR DE EXPEDICION

REGISTRADOR NACIONAL
CARLOS ARIEL SÁNCHEZ TORRES

A-1500150-00157037-M-0080767738-20090520 0011597647A 1 25717981

REGISTRADURIA NACIONAL DEL ESTADO CIVIL

compensar | miplanilla.com

PLANILLA INTEGRADA DE AUTOLIQUIDACION DE APORTES

DATOS DEL APORTANTE						
TIPO	NÚMERO	NOMBRE APORTANTE	DIRECCIÓN	TELÉFONO	CORREO	EXONERADO PAGO PARAFISCALES Y SALUD
CC	80767738	DIEGO CAMILO GONZALEZ OSPINA	KR 57 # 4A - 09	4462976	diecagonos@gmail.com	
FORMA PRESENTACIÓN	CLASE APORTANTE	NOMBRE SUCURSAL	CÓDIGO	DEPARTAMENTO	CIUDAD / MUNICIPIO	
ÚNICA	I – Independiente			BOGOTÁ D. C.	BOGOTÁ, D.C.	SI

DATOS DE LA PLANILLA						
PLANILLA ASOCIADA	FECHA PAGO ASOCIADA (DIA/MES/AÑO)	TIPO PLANILLA	FECHA PAGO (DIA/MES/AÑO)	NÚMERO PLANILLA	CANTIDAD	
					EMPLEADOS	UPC
					1	0
PERIODO SALUD	PERIODO PENSIONES				TOTAL A PAGAR	
2024-09	2024-09	I	18/10/2024	81076249	$373.000	

TOTALES POR SUBSISTEMAS

TOTALES SALUD

Código EPS	Nombre	NIT	Cotización Obligatoria	UPC Adicional	Incapacidades		Licencia Maternidad		Días Mora	Valor Mora Cotización	Valor Mora UPC	Total a Pagar	No. Afiliados
					No. Autorización	Valor	No. Autorización	Valor					
EPS010	EPS Sura	800088702-2	162.500	0		0		0	9	1.100	0	163.600	1

TOTALES PENSIÓN

Código AFP	Nombre	NIT	Cotización Obligatoria	Aporte Voluntario Afiliado	Aporte Voluntario Aportante	Aporte FSP - Solidaridad	Aporte FSP - Subsistencia	Días Mora	Valor Mora Cotización	Valor Mora FSP	Total a Pagar	No. Afiliados
25-14	Colpensiones	900336004-7	208.000	0	0	0	0	9	1.400	0	209.400	1

TOTALES RIESGOS LABORALES

Código ARL	Nombre	NIT	Cotización Obligatoria	Incapacidades		Aportes Otros Sistemas	Valor Neto Cotización	Días Mora	Valor Mora Cotización	Subtotal Cotización	No. Radicado Saldo a Favor	Valor Saldo a Favor	Fondo Solidaridad	Total a Pagar	No. Afiliados
				No. Autorización	Valor										

TOTALES CAJAS

Código CCF	Nombre	NIT	Valor Aporte	Días Mora	Valor Mora Aporte	Total a Pagar	No. Afiliados

TOTALES PARAFISCALES

Valor Aporte	Días Mora	Valor Mora Aporte	Total a Pagar	No. Afiliados
SENA				
0	9	0	0	0
ICBF				
0	9	0	0	0
ESAP				
MEN				

TOTALES POR SUBSISTEMA

Tipo Administradora	No. Administradoras Reportadas	Valor antes de IGE, LMA, IRP y Mora	Total a Pagar
Salud	1	162.500	163.600
Pensión	1	208.000	209.400
Riesgos Laborales	0	0	0
CCF	0	0	0
ESAP	0	0	0
ICBF	0	0	0
MEN	0	0	0
SENA	0	0	0
TOTALES	2	370.500	373.000

PAGADA

Este documento está clasificado como PRIVADO por parte de Compensar Operador de Información

compensar | miplanilla.com

PLANILLA INTEGRADA DE AUTOLIQUIDACION DE APORTES

DATOS DEL APORTANTE						
TIPO	NÚMERO	NOMBRE APORTANTE		DIRECCIÓN	TELÉFONO	CORREO	EXONERADO PAGO PARAFISCALES Y SALUD
CC	80767738	DIEGO CAMILO GONZALEZ OSPINA		KR 57 # 4A - 09	4462976	diecagonos@gmail.com	
FORMA PRESENTACIÓN	CLASE APORTANTE	NOMBRE SUCURSAL	CÓDIGO	DEPARTAMENTO	CIUDAD / MUNICIPIO		
ÚNICA	I – Independiente			BOGOTÁ D. C.	BOGOTÁ, D.C.		SI

DATOS DE LA PLANILLA						
PLANILLA ASOCIADA	FECHA PAGO ASOCIADA (DIA/MES/AÑO)	TIPO PLANILLA	FECHA PAGO (DIA/MES/AÑO)	NÚMERO PLANILLA	CANTIDAD	
					EMPLEADOS	UPC
					1	0
PERIODO SALUD	PERIODO PENSIONES				TOTAL A PAGAR	
2024-09	2024-09	I	18/10/2024	81076249	$373.000	

DETALLE POR COTIZANTE

INFORMACIÓN COTIZANTE									INFORMACIÓN NOVEDADES																		PENSIÓN							SALUD			RIESGOS LABORALES				CCF			PARAFISCALES				
No.	Tipo	No. de Identificación	Apellidos y Nombres	Cotizante	Subtipo	Extranjero	Colom. exterior	Estornado	ING	RET	TDE	TAE	TDP	TAP	VSP	VST	SLN	IGE	LMA	VAC	AVP	VCT	IRL	CORRECCIÓN	Cód. AFP	IBC AFP	Cotización	Voluntario Afiliado	Voluntario Aportante	Fondo pensional de solidaridad	Fondo pensional de subsistencia	Cód. EPS	IBC EPS	Cotización / Valor UPC	Cód. ARL	IBC ARL	Clase de Riesgo	Cotización	Código CCF	IBC CCF	Aporte CCF	IBC otros parafiscales	Aporte SENA	Aporte ICBF	Aporte ESAP	Aporte MEN
1	CC	80767738	GONZALEZ OSPINA DIEGO CAMILO	3	0			N																	25-14	1.300.000	208.000	0	0	0	0	EPS010	1.300.000	162.500		0		0		0	0	0	0	0	0	0	0

PAGADA

Este documento está clasificado como PRIVADO por parte de Compensar Operador de Información

DIAN

Formulario del Registro Único Tributario

001

2. Concepto 0 2 Actualización

4. Número de formulario 14977692161

(415)7707212489984(8020) 000001497769216 1

5. Número de Identificación Tributaria (NIT)	6. DV	12. Dirección seccional	14. Buzón electrónico
8 0 7 6 7 7 3 8	1	Impuestos de Bogotá 3 2	

IDENTIFICACIÓN

24. Tipo de contribuyente	25. Tipo de documento	26. Número de Identificación	27. Fecha expedición
Persona natural o sucesión ilíquida 2	Cédula de Ciudadanía 1 3	8 0 7 6 7 7 3 8	

Lugar de expedición / 28. País	29. Departamento	30. Ciudad/Municipio
COLOMBIA 1 6 9	Bogotá D.C. 1 1	Bogotá, D.C. 0 0 1

31. Primer apellido	32. Segundo apellido	33. Primer nombre	34. Otros nombres
GONZALEZ	OSPINA	DIEGO	CAMILO

35. Razón social

36. Nombre comercial	37. Sigla

UBICACIÓN

38. País	39. Departamento	40. Ciudad/Municipio
COLOMBIA 1 6 9	Bogotá D.C. 1 1	Bogotá, D.C. 0 0 1

41. Dirección principal: CR 57 4 A 09 BRR SAN GABRIEL

42. Correo electrónico: diecagonos@gmail.com

43. Código postal	44. Teléfono 1	45. Teléfono 2
	4 4 6 2 9 7 6	3 1 6 6 2 6 6 1 2 3

CLASIFICACIÓN

Actividad económica					Ocupación	
Actividad principal		Actividad secundaria		Otras actividades		
46. Código	47. Fecha inicio actividad	48. Código	49. Fecha inicio actividad	50. Código 1 2	51. Código	52. Número establecimientos
7 1 1 2	2 0 1 3 0 2 0 6	8 5 6 0	2 0 1 5 0 4 0 1			

Responsabilidades, Calidades y Atributos

	1	2	3	4	5	6	7	8	9	10	11	12	13	14	15	16	17	18	19	20	21	22	23	24	25	26
53. Código	5	4	9																							

05- Impto. renta y compl. régimen ordinar

49 - No responsable de IVA

Usuarios aduaneros										
	1	2	3	4	5	6	7	8	9	10
54. Código										
	11	12	13	14	15	16	17	18	19	20

Exportadores					
55. Forma	56. Tipo	Servicio	1	2	3
		57. Modo			
		58. CPC			

IMPORTANTE: Sin perjuicio de las actualizaciones a que haya lugar, la inscripción en el Registro Único Tributario -RUT-, tendrá vigencia indefinida y en consecuencia no se exigirá su renovación

Para uso exclusivo de la DIAN

59. Anexos SI [ ] NO [X] 60. No. de Folios: 0 61. Fecha 2024 - 02 - 01 / 14 : 54: 15

La información suministrada a través del formulario oficial de inscripción, actualización, suspensión y cancelación del Registro Único Tributario (RUT), deberá ser exacta y veraz; en caso de constatar inexactitud en alguno de los datos suministrados se adelantarán los procedimientos administrativos sancionatorios o de suspensión, según el caso, Parágrafo del artículo 1.6.1.2.6 del Decreto 1625 del 2016. De igual manera al formalizar el trámite el usuario fue informado y acepta la política de tratamiento de datos ley 1581 de 2012.

Firma del solicitante:

Sin perjuicio de las verificaciones que la DIAN realice.

Firma autorizada:

984. Nombre GONZALEZ OSPINA DIEGO CAMILO

985. Cargo CONTRIBUYENTE

COPIA CERTIFICADO DOCUMENTO SIN COSTO

Certificado Bancario

Jueves, 12 de septiembre de 2024

A quien pueda interesar

BANCOLOMBIA S.A. se permite informar que DIEGO CAMILO GONZALEZ OSPINA identificado(a) con CC 80767738, a la fecha de expedición de esta certificación, tiene con el banco los siguientes productos:

Producto	No. Producto	Fecha Apertura	Estado
CUENTA DE AHORROS	46137297256	2007/10/27	ACTIVA

***Importante:** Esta constancia solo hace referencia a los productos mencionados anteriormente.

*Si desea verificar la veracidad de esta información, puede comunicarse con la Sucursal Telefónica Bancolombia los siguientes números: Medellín - Local: (60-4) 510 90 00 - Bogotá - Local: (60-1) 343 00 00 - Barranquilla - Local: (60-5) 361 88 88 - Cali - Local: (60-2) 554 05 05 - Resto del país: 01800 09 12345. Sucursales Telefónicas en el exterior: España (34) 900 995 717 - Estados Unidos (1) 1 866 379 97 14.

Catalina Cortés Uribe.
Gerente Servicios Contact Center & BPO.

Bancolombia

VIGILADO SUPERINTENDENCIA FINANCIERA DE COLOMBIA BANCOLOMBIA S.A. Establecimiento Bancario.

INFORME DE ACTIVIDADES

CONVENIO MARCO: CA No. 549-2024

CONTRATO DE PRESTACIÓN DE SERVICIOS

INFORME CONTRACTUAL

CONTRATISTA	DIEGO CAMILO GONZALEZ OSPINA	**OBJETO DEL CONTRATO**	"Prestar sus servicios como diseñador de planos para LA FUNDACIÓN en el proyecto ARTE DIGITAL INMERSIVO - NAVIDAD 2024, para la realización de los planos de la Catedral Basílica Metropolitana y Primada de la Inmaculada Concepción y San Pedro de Bogotá (en adelante 'Catedral'), de conformidad con lo dispuesto en el presente Contrato, en el marco del convenio de asociación N°549 de 2024 entre LA FUNDACIÓN y la Secretaría de Cultura, Recreación y Deporte."	**N° DE INFORME**

PERIODO DEL INFORME - COBRO				
FECHA INICIO	16/09/2024	**FECHA FINAL**	30/09/2024	**1**

OBLIGACIONES ESPECÍFICAS Y CUMPLIMIENTO	
OBLIGACIÓN	**ACTIVIDADES DESARROLLADAS**
1. Levantamiento de actualización arquitectónica	Se realizan trabajos medición de distancias planimétricas en la catedral primada, en la ciudad de Bogotá para determinar forma y distancias de la zona de trabajo y montaje solicitada por el área de producción del proyecto de Navidad 2024. Dentro de esta actividad se incluyen los trabajos de campo, memorias de datos que se tomaron para generar una actualización a la zona determinada de la catedral para su intervención dado que los planos anteriores no tienen una buena precisión y las medidas no concuerdan con las medidas de campo. Una vez en campo se realiza el levantamiento arquitectónico de la catedral, a detalle teniendo especial atención en las distancias entre todos los

INFORME DE ACTIVIDADES
CONVENIO MARCO: CA No. 549-2024
CONTRATO DE PRESTACIÓN DE SERVICIOS
INFORME CONTRACTUAL

CONTRATISTA	DIEGO CAMILO GONZALEZ OSPINA	**OBJETO DEL CONTRATO**	"Prestar sus servicios como diseñador de planos para LA FUNDACIÓN en el proyecto ARTE DIGITAL INMERSIVO - NAVIDAD 2024, para la realización de los planos de la Catedral Basílica Metropolitana y Primada de la Inmaculada Concepción y San Pedro de Bogotá (en adelante 'Catedral'), de conformidad con lo dispuesto en el presente Contrato, en el marco del convenio de asociación N°549 de 2024 entre LA FUNDACIÓN y la Secretaría de Cultura, Recreación y Deporte."	**N° DE INFORME**

PERIODO DEL INFORME - COBRO				
FECHA INICIO	16/09/2024	**FECHA FINAL**	30/09/2024	**1**

	espacios libres, columnas, construcciones y entradas con el fin de determinar el estudio de espacios y actualización de plano. La metodología utilizada se desarrolló teniendo como base la entrada principal de la catedral, se procedió a realizar la toma de medidas por medio de equipos no invasivos por distanciómetro laser midiendo cada quiebre y construcción de la zona de estudio para la retroalimentación de planos existentes.
2. Plano de emergencias y evacuación:	Posterior al levantamiento de campo, se efectuó el trabajo en oficina el cual se compone de un postproceso de información en este caso de medidas arquitectónicas con algunas medidas de amarre o cierre.

INFORME DE ACTIVIDADES

CONVENIO MARCO: CA No. 549-2024

CONTRATO DE PRESTACIÓN DE SERVICIOS

INFORME CONTRACTUAL

CONTRATISTA	DIEGO CAMILO GONZALEZ OSPINA	**OBJETO DEL CONTRATO**	"Prestar sus servicios como diseñador de planos para LA FUNDACIÓN en el proyecto ARTE DIGITAL INMERSIVO - NAVIDAD 2024, para la realización de los planos de la Catedral Basílica Metropolitana y Primada de la Inmaculada Concepción y San Pedro de Bogotá (en adelante 'Catedral'), de conformidad con lo dispuesto en el presente Contrato, en el marco del convenio de asociación N°549 de 2024 entre LA FUNDACIÓN y la Secretaría de Cultura, Recreación y Deporte."	**N° DE INFORME**

PERIODO DEL INFORME - COBRO				
FECHA INICIO	16/09/2024	**FECHA FINAL**	30/09/2024	**1**

	Se hace el dibujo en AutoCAD en modo vectorial en extensión .DWG incluyendo las medidas de referencia de campo. La información final es corroborada y comprobada por el productor técnico de la organización el cual verificó algunas medidas dentro de la catedral con el fin de viabilizar la entrega del producto final.

OBSERVACIONES	**SOPORTES**
	1. Informe actividades 2. Registro fotográfico 3. Informe de campo 4. Plano Catedral

INFORME DE ACTIVIDADES

CONVENIO MARCO: CA No. 549-2024

CONTRATO DE PRESTACIÓN DE SERVICIOS

INFORME CONTRACTUAL

CONTRATISTA	DIEGO CAMILO GONZALEZ OSPINA	**OBJETO DEL CONTRATO**	"Prestar sus servicios como diseñador de planos para LA FUNDACIÓN en el proyecto ARTE DIGITAL INMERSIVO - NAVIDAD 2024, para la realización de los planos de la Catedral Basílica Metropolitana y Primada de la Inmaculada Concepción y San Pedro de Bogotá (en adelante 'Catedral'), de conformidad con lo dispuesto en el presente Contrato, en el marco del convenio de asociación N°549 de 2024 entre LA FUNDACIÓN y la Secretaría de Cultura, Recreación y Deporte."	**N° DE INFORME**

PERIODO DEL INFORME - COBRO				
FECHA INICIO	16/09/2024	**FECHA FINAL**	30/09/2024	**1**



Firma del contratista
Nombre: DIEGO CAMILO GONZALEZ OSPINA
C.C: 80.767.738 de Bogotá

INFORME DE ACTIVIDADES
CONVENIO MARCO: CA No. 549-2024

CONTRATO DE PRESTACIÓN DE SERVICIOS

INFORME CONTRACTUAL

SOPORTES

1. Informe actividades
- Contenido en el presente documento.

2. Registro fotográfico
- Contenido dentro de los anexos.



3. Informe de campo

	INFORME TOPOGRAFICO	

INTRODUCCIÓN

Se realizan trabajos medición de distancias en la catedral primada, en la ciudad de Bogotá para determinar forma y distancias de la zona determinada.

A continuación, se relacionan y describen los trabajos de campo, memorias de datos que se tomaron para generar una actualización a la zona determinada de la catedral para su intervención dado que los planos anteriores no tienen una buena precisión


LOCALIZACIÓN DEL PROYECTO

El área del Proyecto está localizada en Bogotá en la plaza de Bolívar y está limitado de acuerdo a los tramos que se muestran en la siguiente figura.



Figura No. 1: Localización General del predio. Fuente: https://maps.google.es/ Fecha: 10/10/2024

4. Plano Catedral

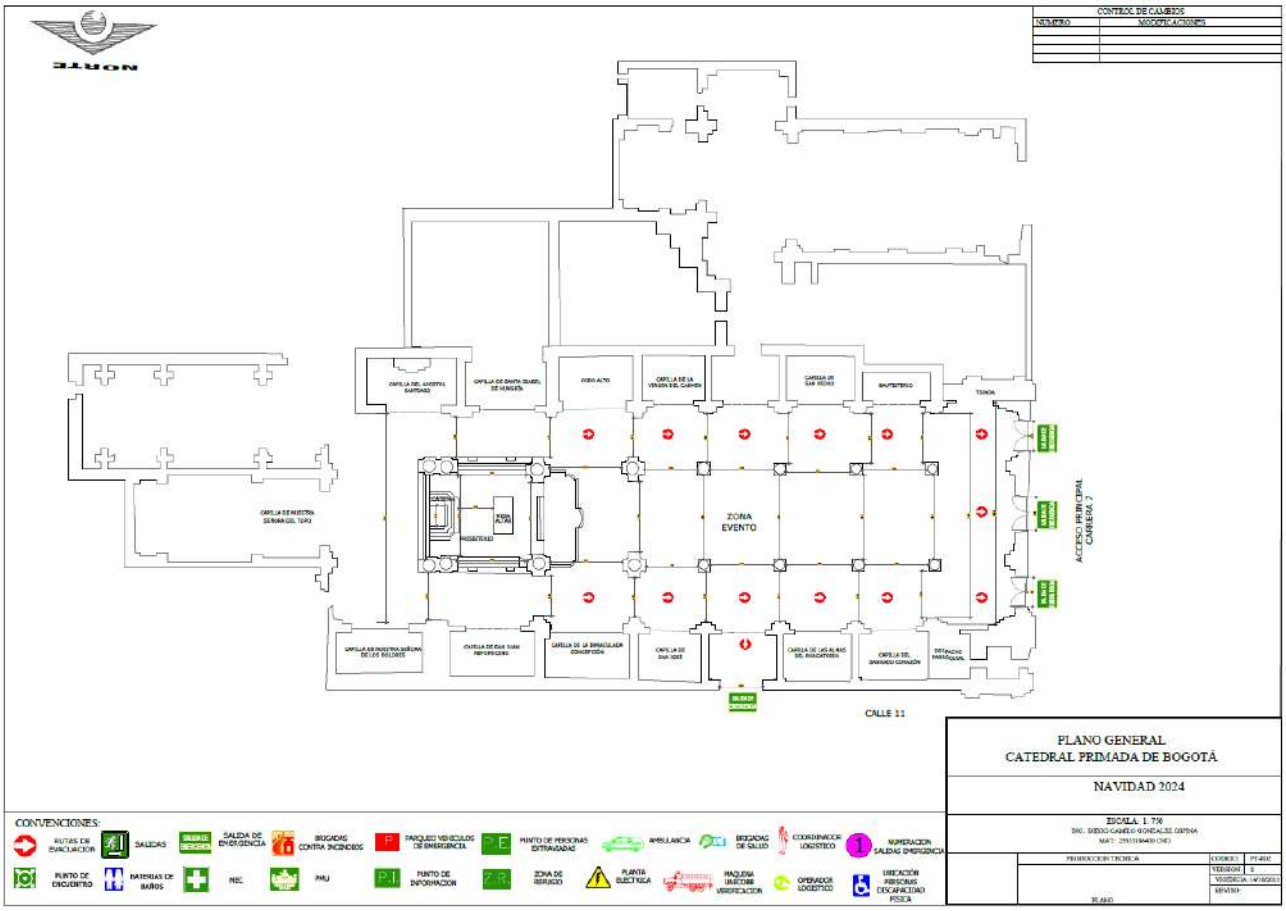

INFORME
LEVANTAMIENTO ARQUITECTÓNICO

CATEDRAL PRIMADA

BOGOTÁ, CUNDINAMARCA 2024

INTRODUCCIÓN

Se realizan trabajos medición de distancias en la catedral primada, en la ciudad de Bogotá para determinar forma y distancias de la zona determinada.

A continuación, se relacionan y describen los trabajos de campo, memorias de datos que se tomaron para generar una actualización a la zona determinada de la catedral para su intervención dado que los planos anteriores no tienen una buena precisión

LOCALIZACIÓN DEL PROYECTO

El área del Proyecto está localizada en Bogotá en la plaza de Bolívar y está limitado de acuerdo a los tramos que se muestran en la siguiente figura.



Figura No. 1: Localización General del predio. Fuente: https://maps.google.es/ Fecha: 10 /10/2024

LEVANTAMIENTOS TOPOGRÁFICOS

Siguiendo los Términos de los requerimientos se realizó un levantamiento de medidas para actualizar un plano acorde a la estructura planimétrica actual de la catedral primada.

DESCRIPCIÓN DE LOS TRABAJOS

Objetivo de los Levantamientos

Realizar el levantamiento topográfico de la catedral, a detalle teniendo especial atención en las distancias entre todos los espacios libres, columnas, construcciones y entradas con el fin de determinar el estudio de espacios y actualización de plano.

Descripción del Área del Proyecto

Los tramos presentados están localizados en la plaza de Bolívar de BOGOTÁ D.C, El estudio comprende la zona común al público de la catedral primada.

Comisión Topográfica

Los trabajos de campo fueron ejecutados por una comisión de topografía, integrada por un topógrafo y un auxiliar de campo, se relaciona el personal principal que conformó la comisión de topografía.

Tabla 1 COMISION DE TOPOGRAFÍA

NOMBRE	CARGO
MAYCOL ALARCON	Auxiliar
DIEGO GONZALEZ	Topógrafo

METODOLOGÍA DE LOS TRABAJOS

Teniendo como base la entrada principal de la catedral, se procedió a realizar la toma de medidas por medio de equipos no invasivos por distancio metro laser midiendo cada quiebre y construcción de la zona de estudio para la retroalimentación de planos existentes.

CONCLUSIONES

- Las distancias tomadas a lo que evidencia en planos tiene varias discrepancias dado que descubrieron quiebre que no están en planos anteriores.
- Se debe generar una actualización completa de planos después de que se termine las remodelaciones de la catedral dado que estas pueden modificar espacios o construcciones
- La catedra cuenta con espacios de aprovechamiento para mejorar espacios y las remodelaciones pueden mejorar el uso de los mismos.

REGISTRO FOTOGRAFICO



Foto No 1. LEVANTAMIENTO.



Foto No 2. LEVANTAMIENTO.




Foto No 3. CATEDRAL PRIMADA



Foto No 4. CATEDRAL PRIMADA.

CONTROL DE CAMBIOS	
NUMERO	MODIFICACIONES

NORTE

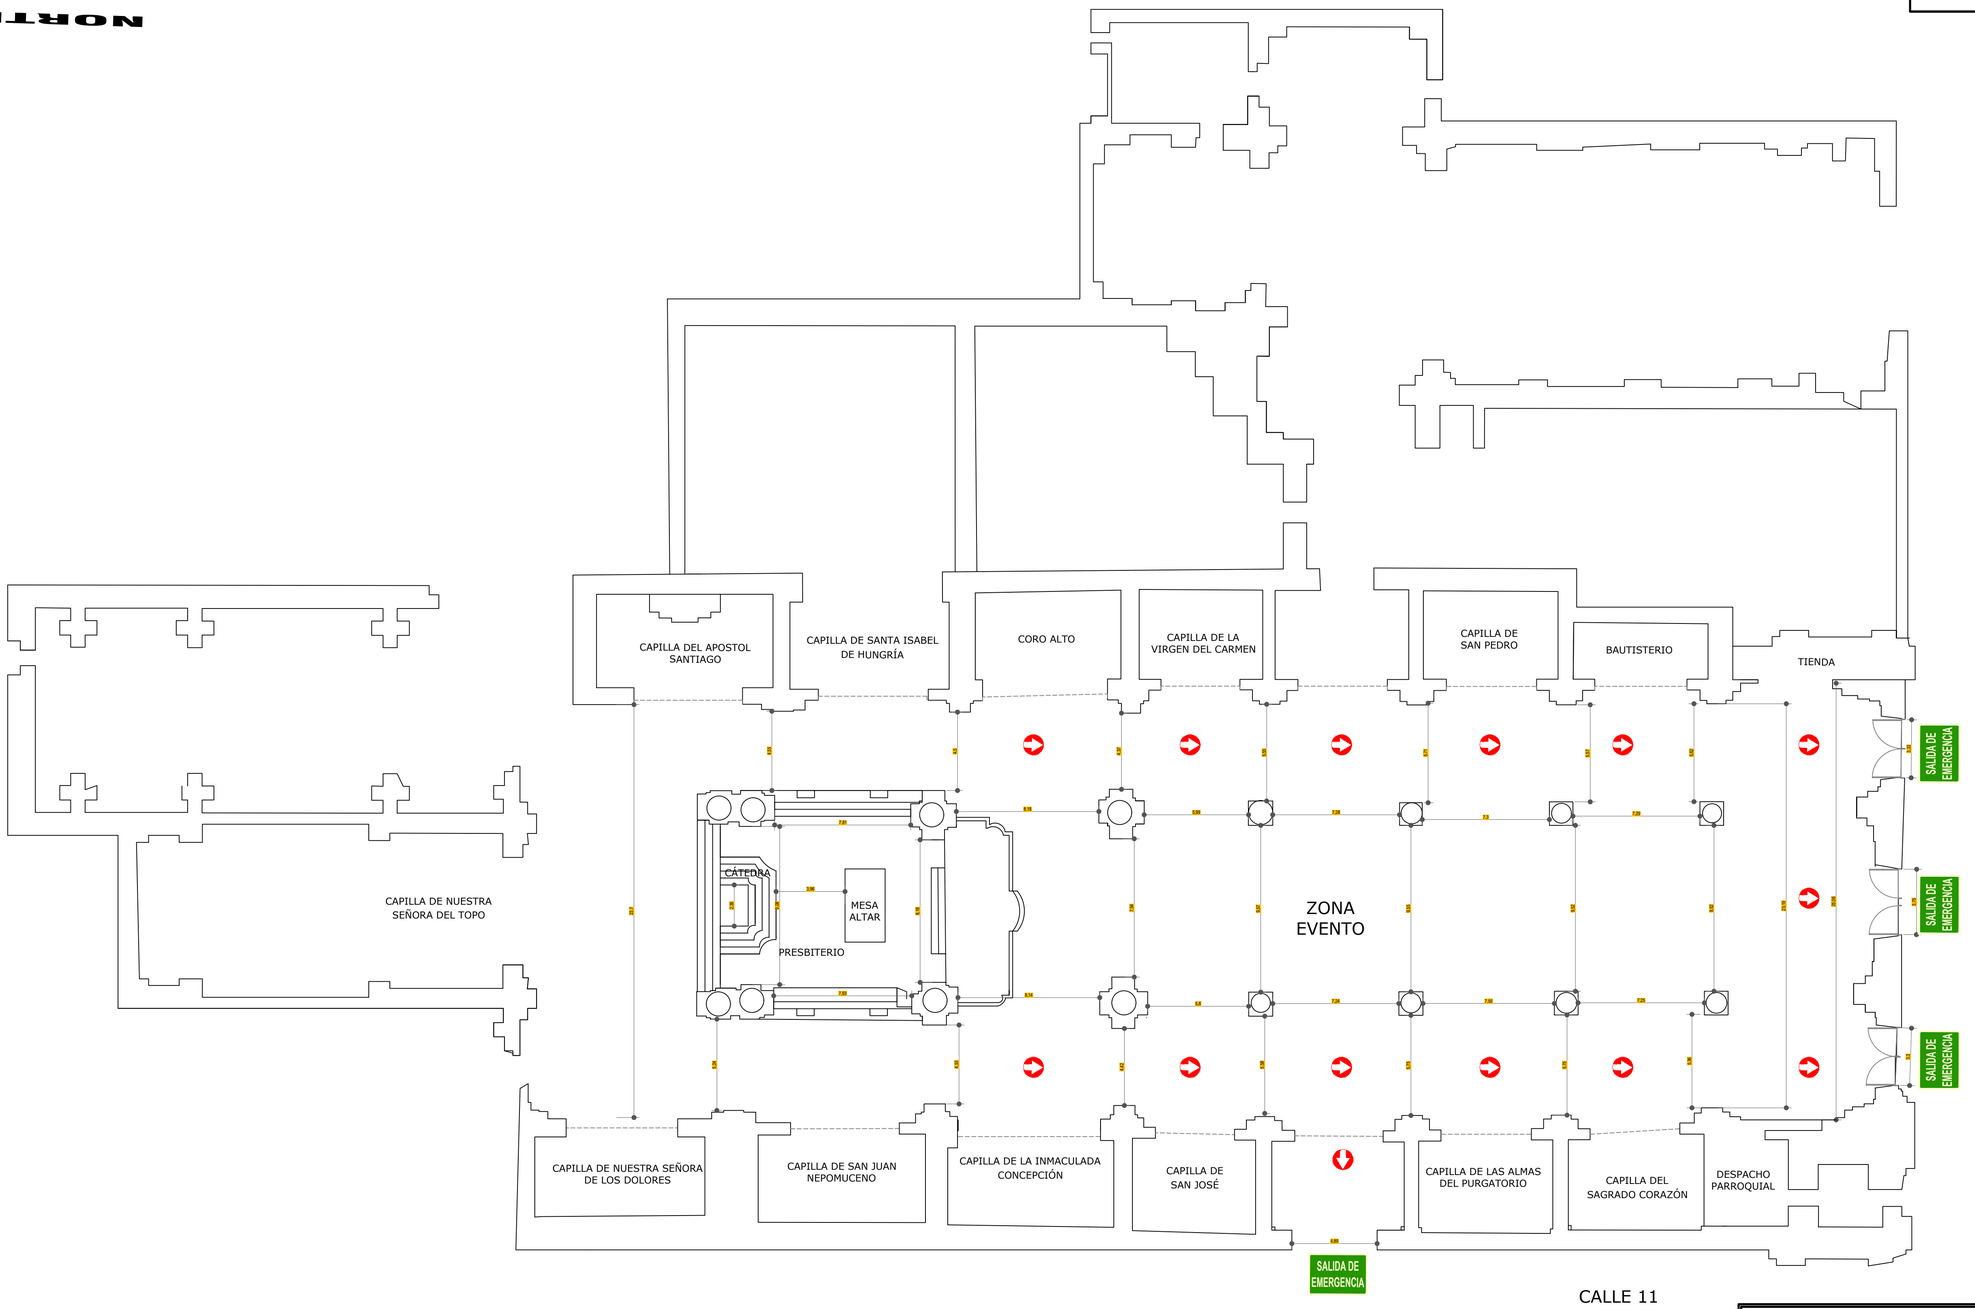

CONVENCIONES:

RUTAS DE EVACUACION
SALIDAS
SALIDA DE EMERGENCIA
SALIDA DE EMERGENCIA
BRIGADAS CONTRA INCENDIOS
P
PARQUEO VEHICULOS DE EMERGENCIA
P.E.
PUNTO DE PERSONAS EXTRAVIADAS
AMBULANCIA
X4
BRIGADAS DE SALUD
COORDINADOR LOGISTICO
1
NUMERACION SALIDAS EMERGENCIA

PUNTO DE ENCUENTRO
BATERIAS DE BAÑOS
MEC
PUESTO DE MANDO UNIFICADO
PMU
P.I.
PUNTO DE INFORMACION
Z.R.
ZONA DE REFUGIO
PLANTA ELECTRICA
MAQUINA UAECOBB VERIFICACION
OPERADOR LOGISTICO
UBICACIÓN PERSONAS DISCAPACIDAD FISICA

PLANO GENERAL
CATEDRAL PRIMADA DE BOGOTÁ

NAVIDAD 2024

ESCALA: 1: 750

ING. DIEGO CAMILO GONZALEZ OSPINA
MAT: 25335186400 CND

PRODUCCION TECNICA	CODIGO:	PT-R02
	VERSION:	2
	VIGENCIA:	14/10/2013
PLANO	REVISO:	