


PROYECTO SENA SOACHA
PUNTOS DE CONTROL DE ASENTAMIENTOS PISO
SALON IND. CREATIVAS

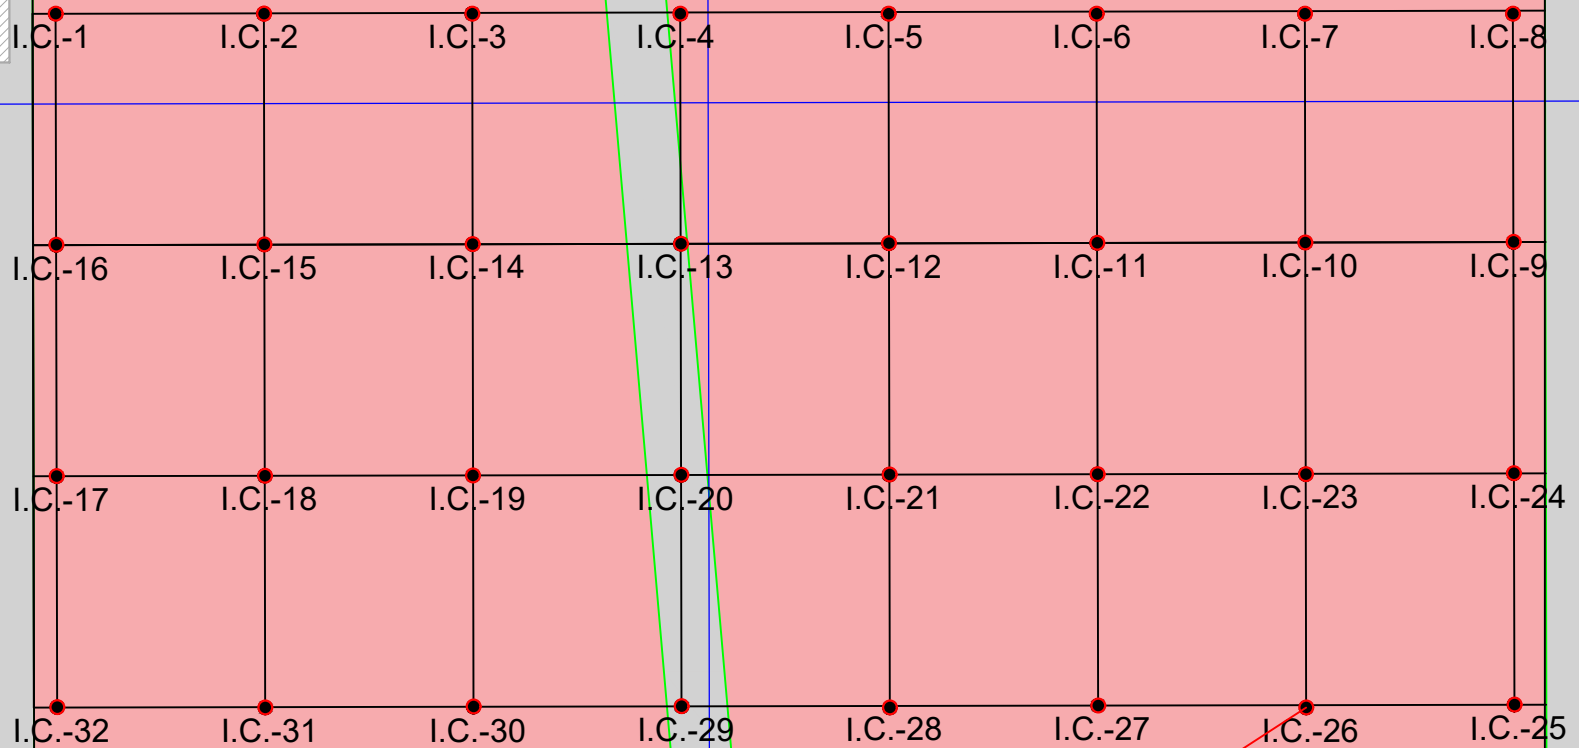

PUNTOS MATERIALIZADOS
CON TORNILLOS
AUPERFORANTES

INICIO DE CONTROL DIC-06-2024