



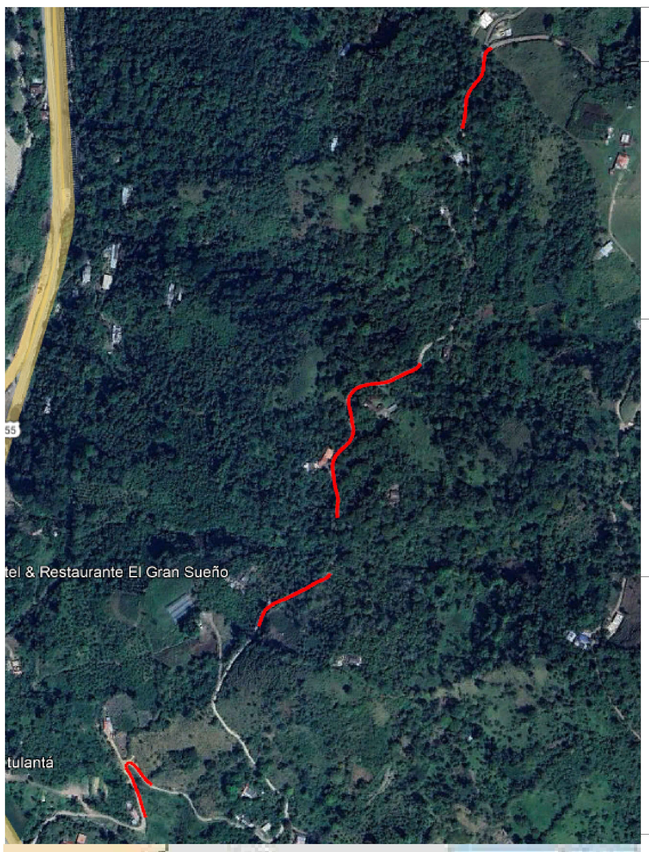


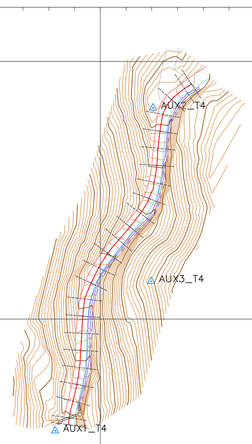

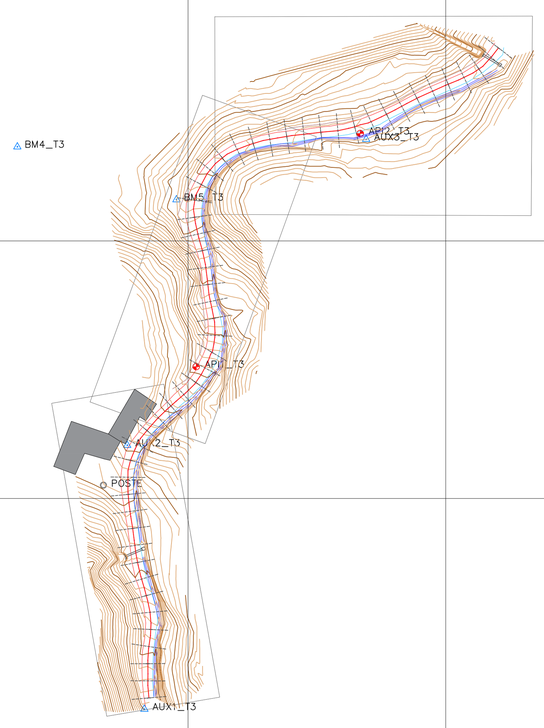

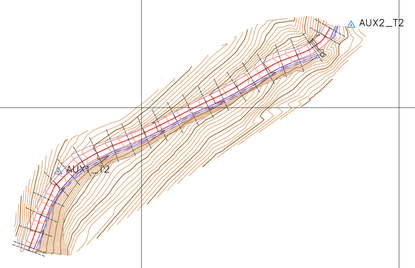

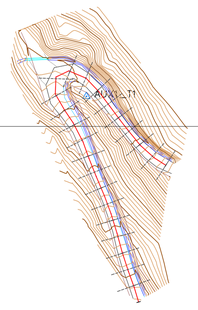

BM6_T1

PUNTOS DE AMARRE TOPOGRAFICOS

NO. PUNTO	ESTE	NORTE	COTA	DESCRIPCION
1	1,159,396.5320	1,320,769.1710	1,376.742	BM6_T1
5336	1,159,313.6095	1,320,833.7223	1,360.859	AUX1_T1
5667	1,159,475.6970	1,321,031.3588	1,575.607	AUX1_T2
5668	1,159,561.0291	1,321,074.0106	1,591.101	AUX2_T2
6028	1,159,562.2669	1,321,138.6691	1,602.726	AUX1_T3
6029	1,159,557.2564	1,321,215.4905	1,612.711	AUX2_T3
6444	1,159,571.5997	1,321,286.9941	1,625.449	BM5_T3
6445	1,159,525.2710	1,321,302.4050	1,615.945	BM4_T3
6881	1,159,626.8319	1,321,304.5704	1,629.473	AUX3_T3
7272	1,159,711.8348	1,321,617.4479	1,684.471	AUX1_T4
7444	1,159,740.3153	1,321,711.4833	1,701.185	AUX2_T4
7555	1,159,739.7801	1,321,660.9881	1,702.038	AUX3_T4

CONVENCIONES TOPOGRAFICAS

- Bordes vía
- Eje vía
- Curva de nivel (1109.00)
- 1109.00 Cota
- Cuneta
- paramento
- Cerca
- POSTE
- Alcantarilla
- BM6_T1 Puntos de amarre topograficos

N

INSTITUTO NACIONAL DE VIAS | REPUBLICA DE COLOMBIA | MINISTERIO DE TRANSPORTE | GERALDINE GARCIA TOPOGRAFIA

REVISÓ: Sergio Alejando Labrador Gutierrez TP-54202089504 NTS

LEVANTO Y DIBUJO: Geraldine Johana Garcia Valle. LP-01-22497 FIRMA:

REFERENCIA: ISMC-PNITAL-041-2024

ESTUDIOS Y DISEÑOS PARA LA CONSTRUCCION DE PLACA HUELLA EN LA VEREDA TULANTA DEL MUNICIPIO DE PAMPLONITA NORTE DE SANTANDER

PLANO TOPOGRAFICO, PLANTA GENERAL UBICACIÓN VEREDA TULANTA

ESCALA: 1:750

PLANO 01 DE 01

FECHA: ENERO 2025

ARCHIVO: ACAD-Topografia placa huella TULANTA