

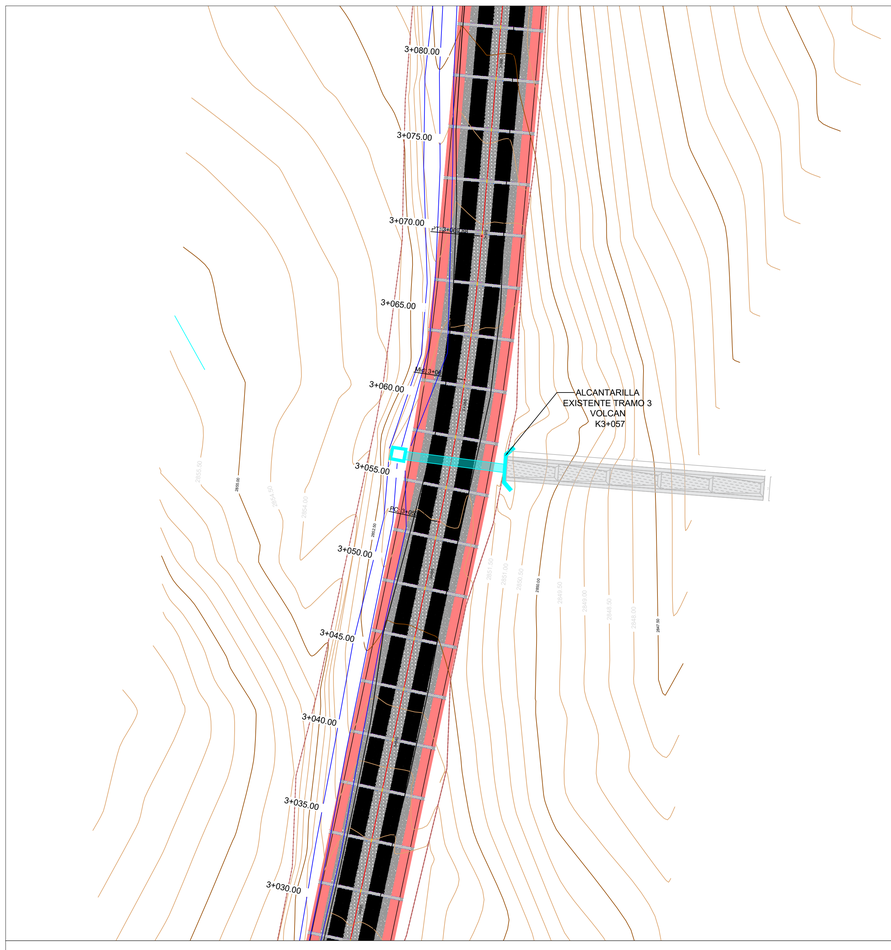


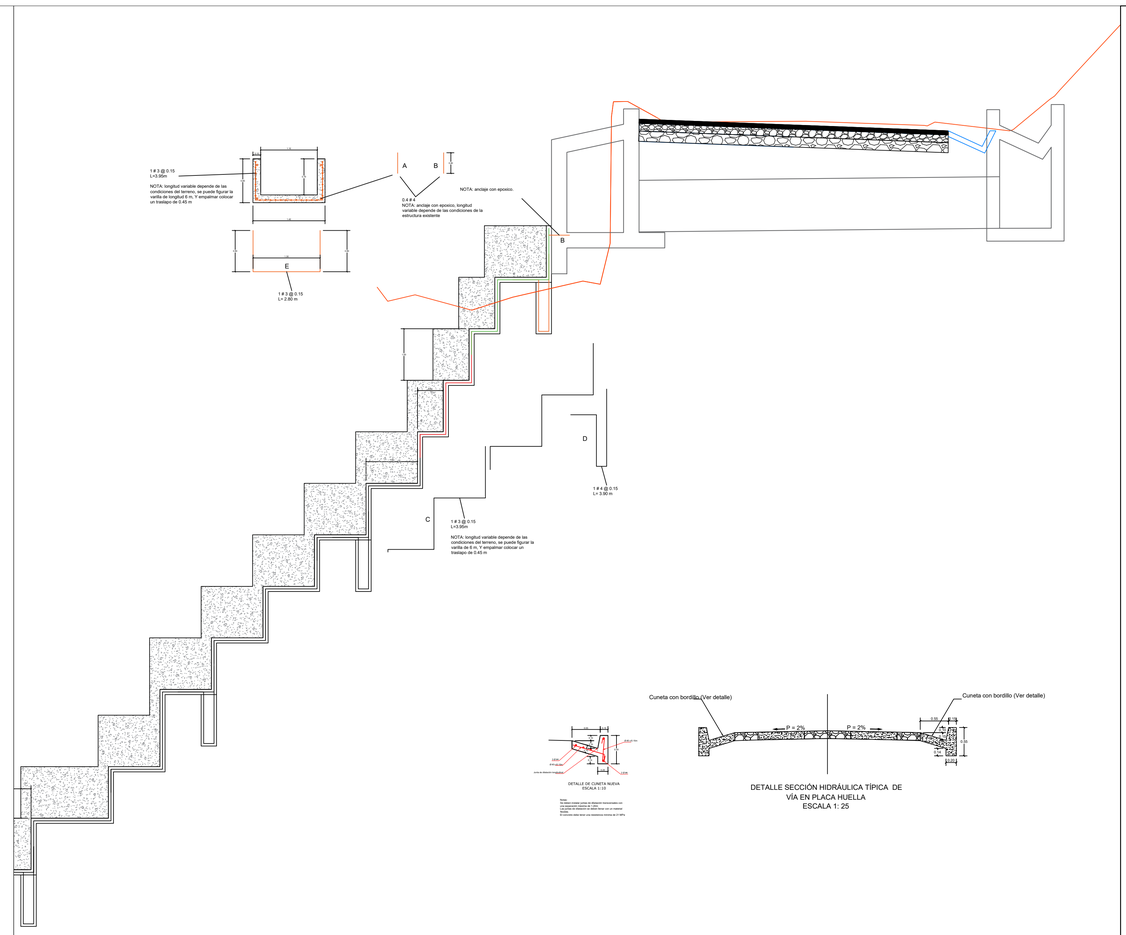

EJE tramo 03

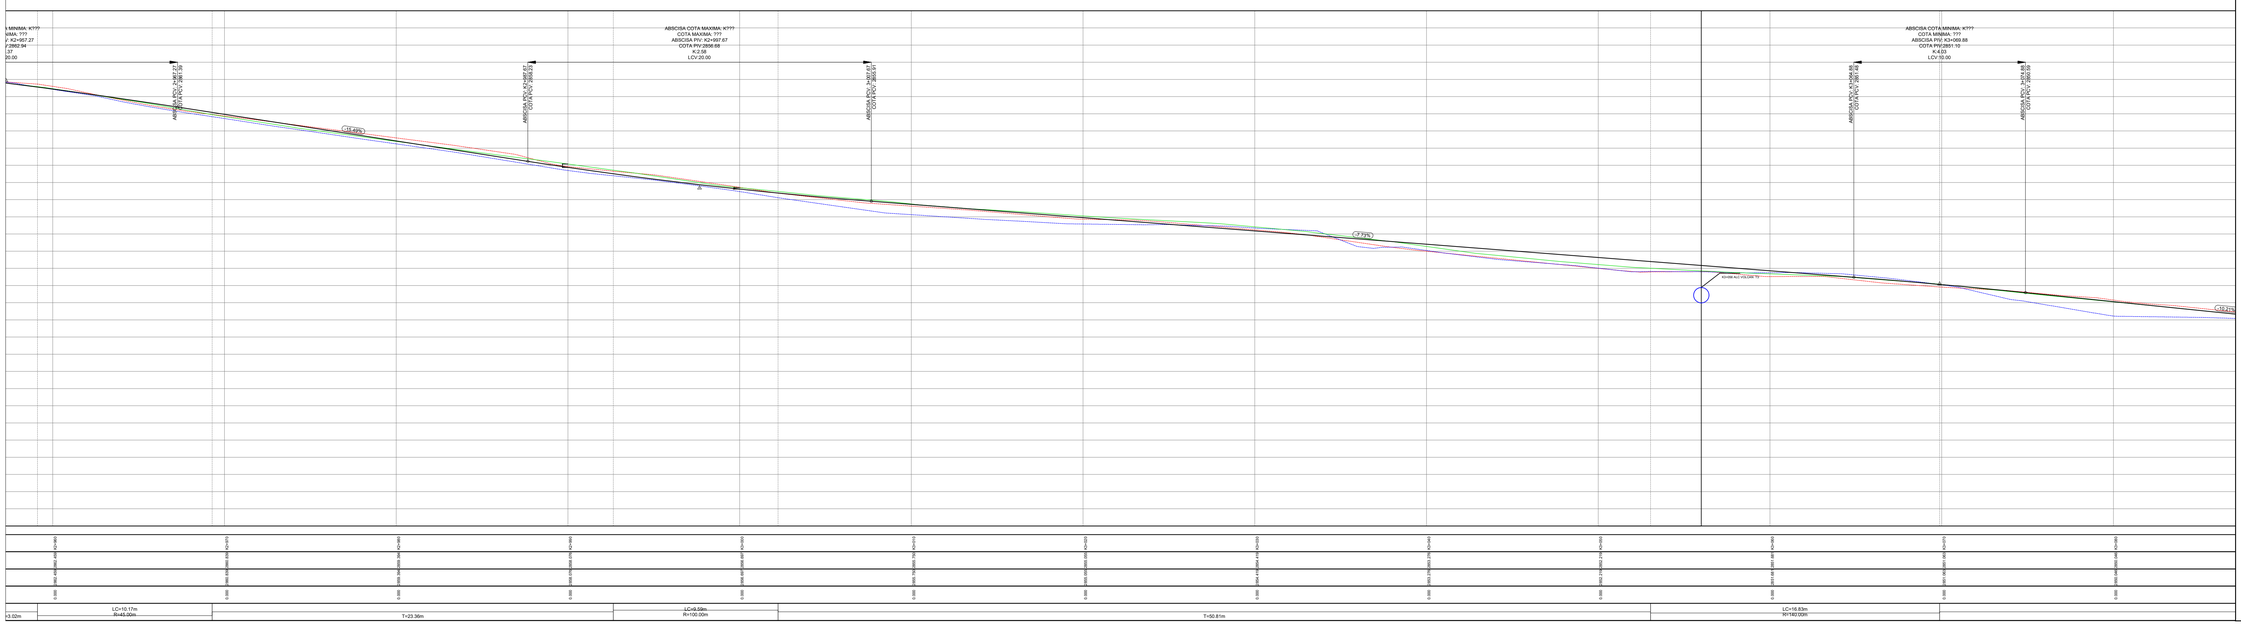

MUNICIPIO DE
PAMPLONITA

REVISÓ:

Maira Alejandra Picón García
INGENIERO CIVIL
DIRECTORA DE CONSULTORIA
TP-54202089504 NTS

PROYECTO :

"ESTUDIOS Y DISEÑOS PARA LA CONSTRUCCIÓN DE PLACA HUELLA EN LA VEREDA TULANTA Y EL VOLCÁN DEL MUNICIPIO DE PAMPLONITA NORTE DE SANTANDER"

LOCALIZACIÓN:

VEREDA VOLCAN TRAMO 3 ,MUNICIPIO DE PAMPLONITA
DEPARTAMENTO DE NORTE DE SANTANDER

DISEÑO HIDRÀULICO:

ING. HECTOR JESUS TORRES POVEDA
INGENIERO CIVIL
ESP RECURSOS HIDRICOS
MP. 542023513 NTS

CONTIENE

DETALLES DE OBRAS HIDRAULICAS

OBSEVACIONES

FECHA	DESCRIPCION

FECHA:
ENERO 2025

ESCALA:
1:150 1:50

3-3