



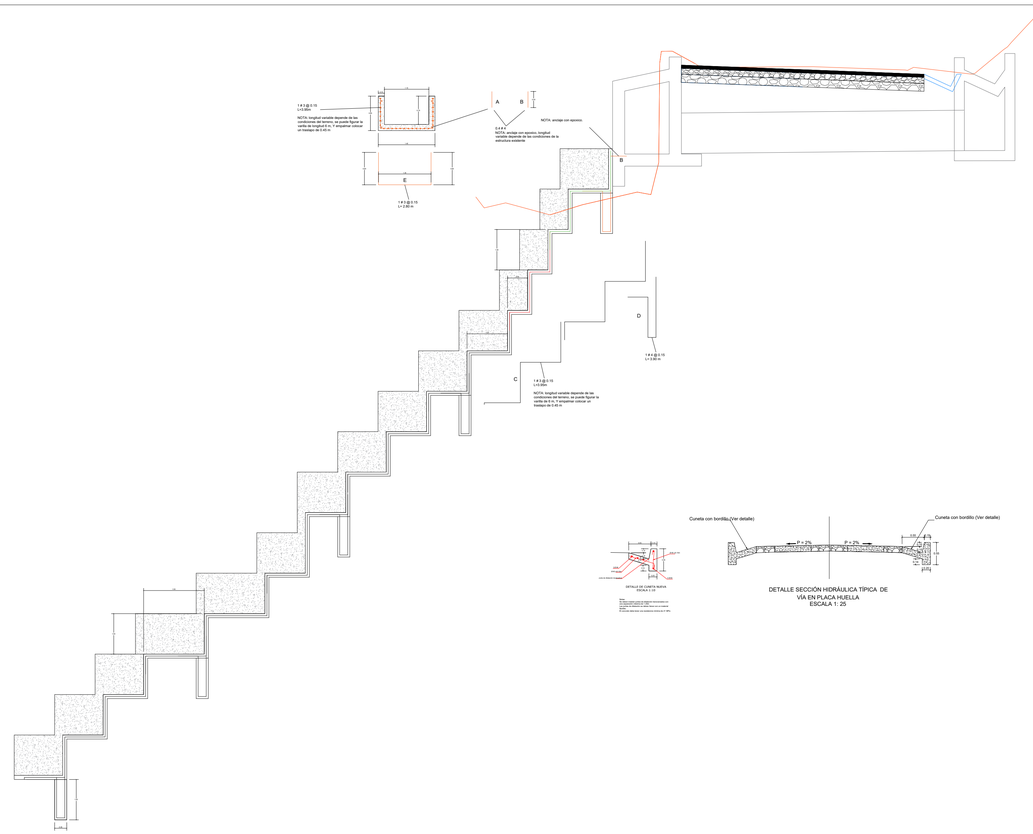

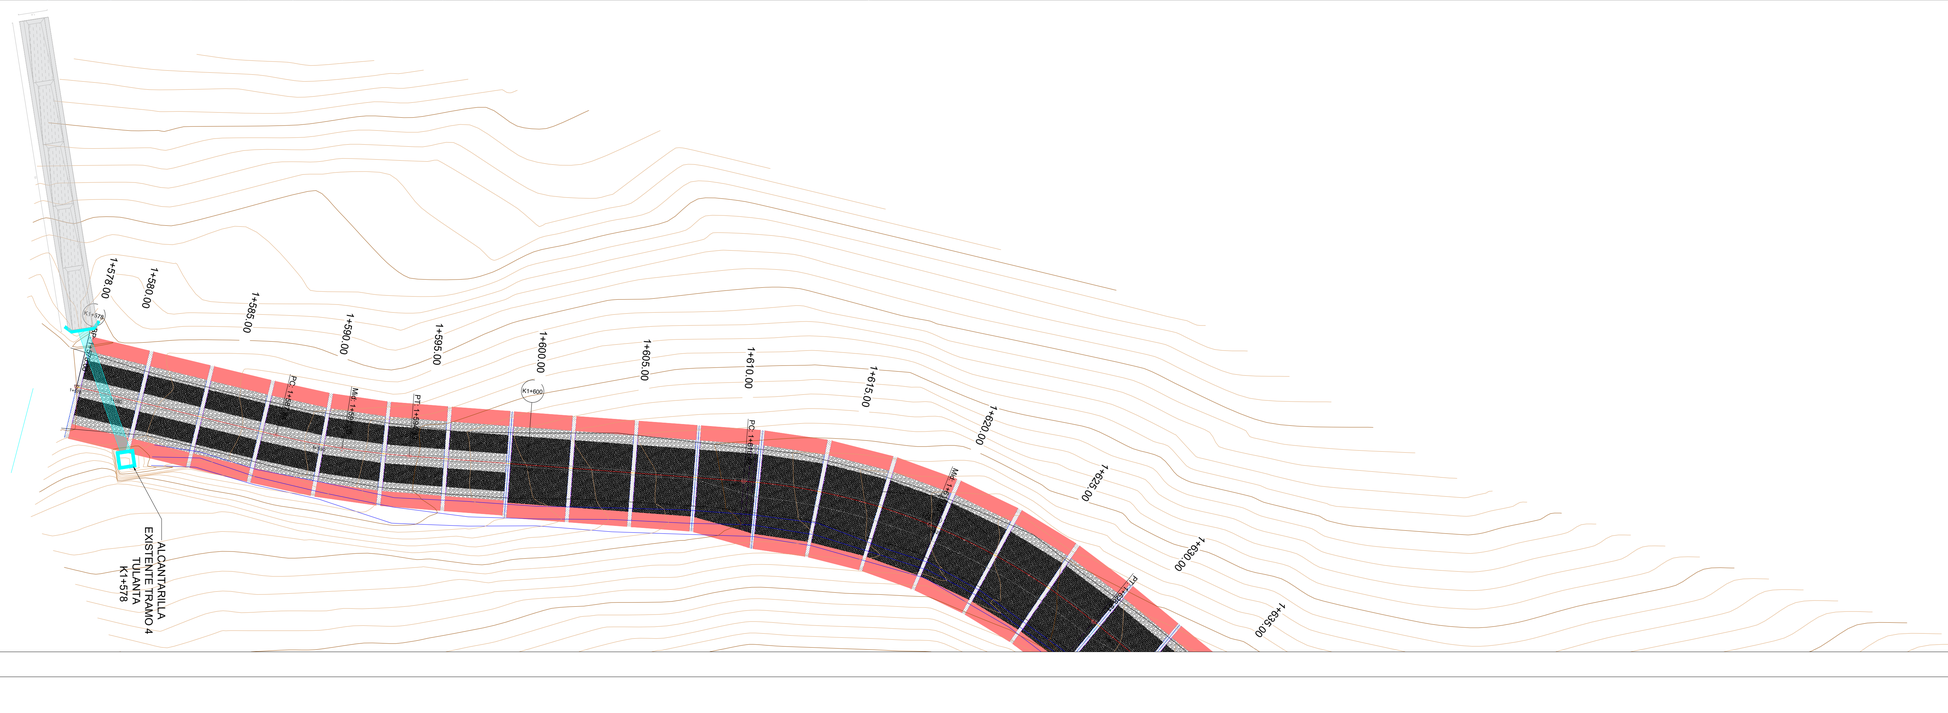

PAMPLONITA
Trabajo y Bienestar

MUNICIPIO DE PAMPLONITA

REVISÓ:

Maira Alejandra Picón García
INGENIERO CIVIL
DIRECTORA DE CONSULTORIA
TP-54202089504 NTS

PROYECTO :

"ESTUDIOS Y DISEÑOS PARA LA CONSTRUCCIÓN DE PLACA HUELLA EN LA VEREDA TULANTA Y EL VOLCÁN DEL MUNICIPIO DE PAMPLONITA NORTE DE SANTANDER"

LOCALIZACIÓN:

VEREDA TULANTA ,MUNICIPIO DE PAMPLONITA
DEPARTAMENTO DE NORTE DE SANTANDER

DISEÑO HIDRÁULICO:

HECTOR JESUS TORRES POVEDA
INGENIERO CIVIL
ESPECIALISTA EN VÍAS Y TRANSPORTE
MP 542023513 NTS

CONTIENE

DETALLES DE OBRAS HIDRAULICAS

OBSEVACIONES

FECHA	DESCRIPCION

FECHA:
ENERO 2025

ESCALA:
SIN ESCALA

3-3