


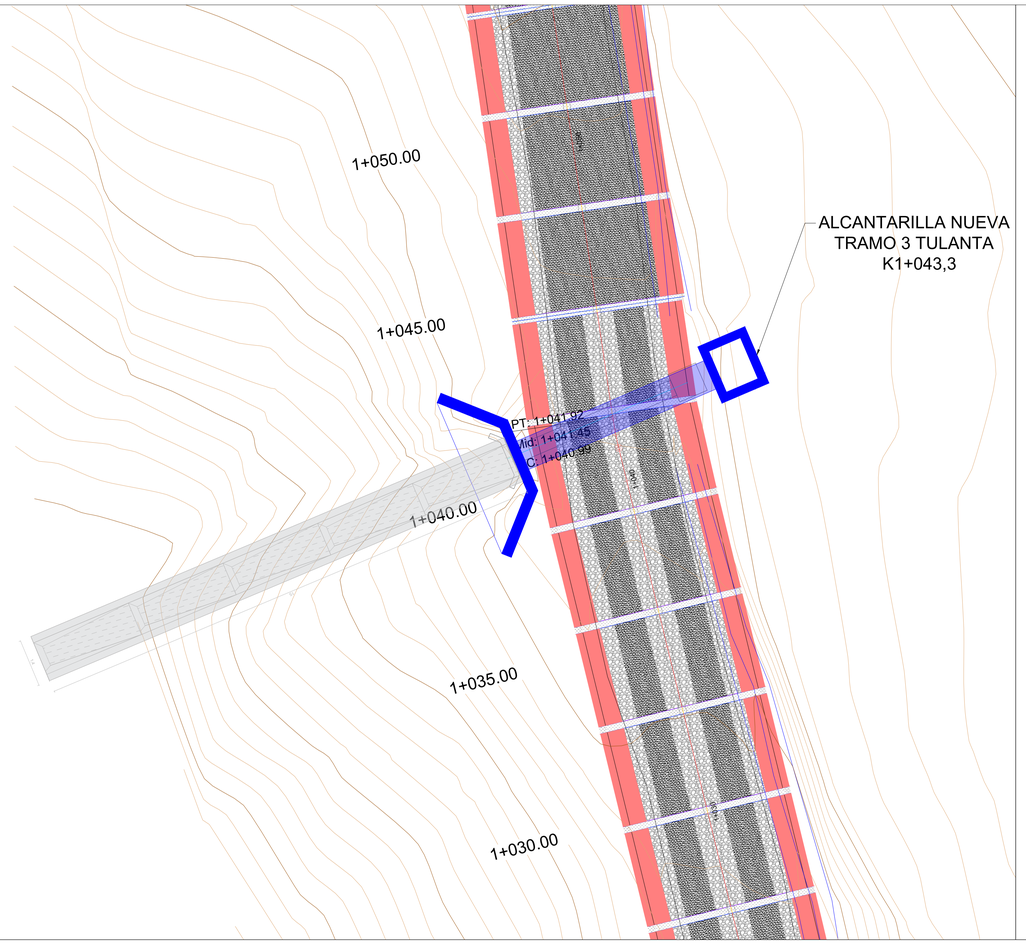


GEOMETRIA DE ESTRUCTURA ALETA PARA ALCANTARILLAS
DE ALTURA DE 2.1mt DESDE LA RASANTE HASTA LA COTA FONDO DELA TUBERIA

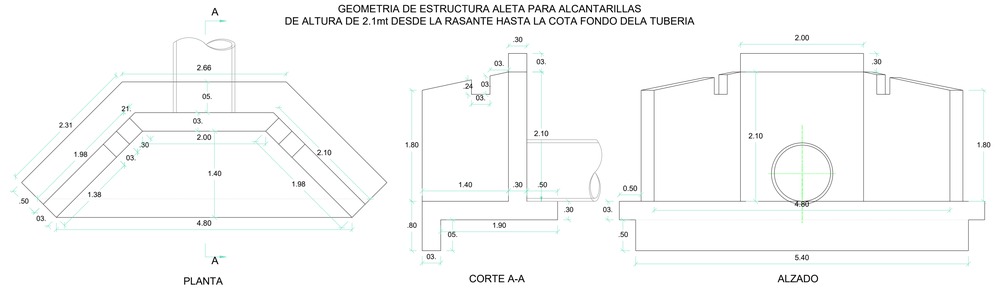

GEOMETRIA DE ESTRUCTURA POCETA PARA ALCANTARILLAS
DE ALTURA DE 2.0mt DESDE LA RASANTE HASTA LA COTA FONDO DELA TUBERIA

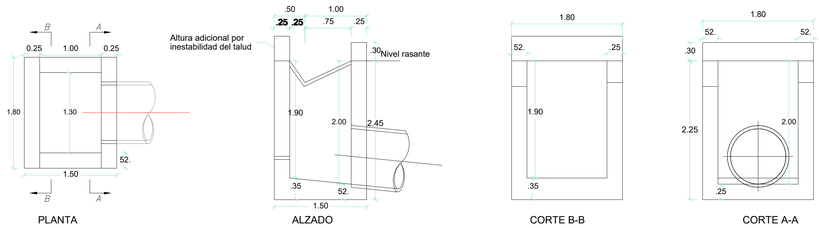

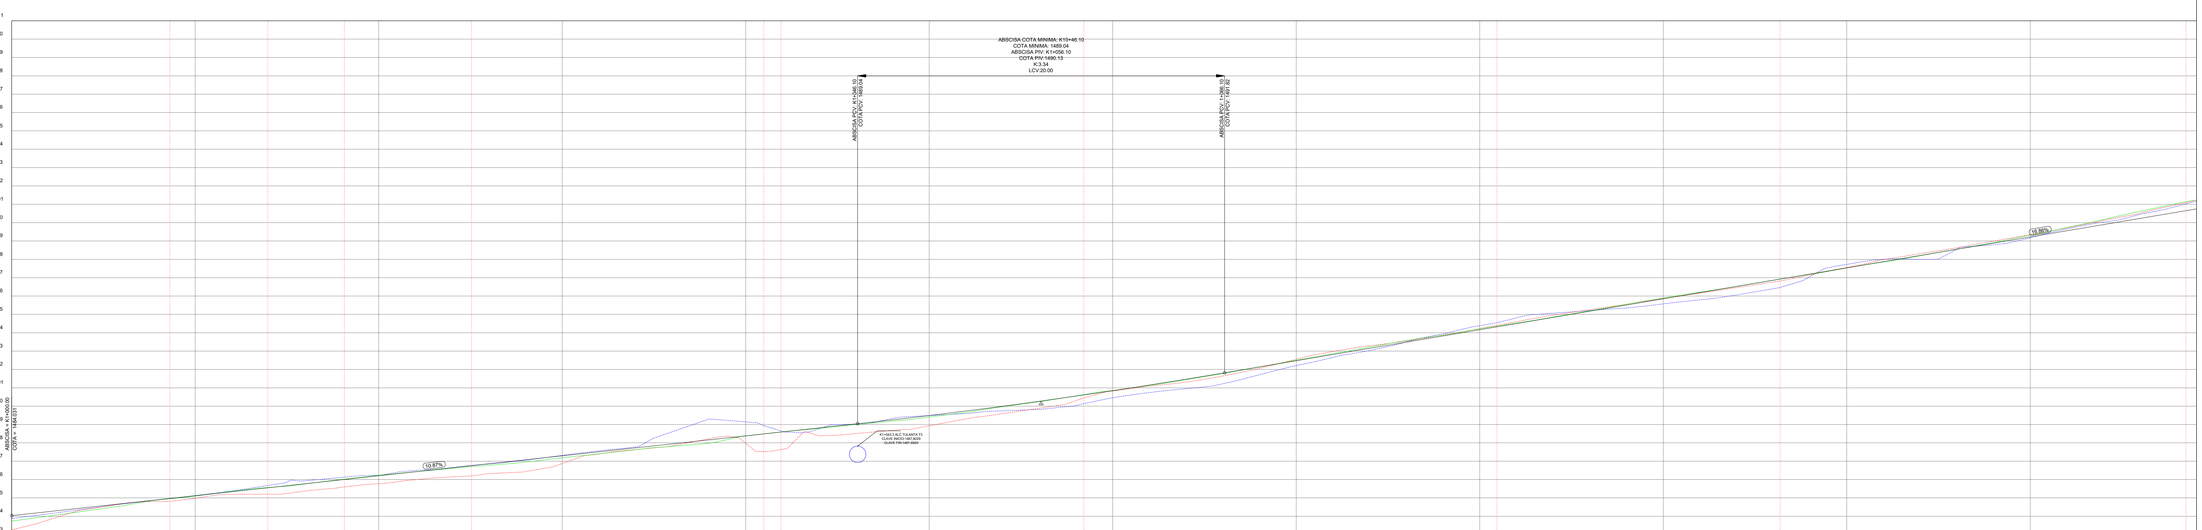

MUNICIPIO DE
PAMPLONITA

REVISÓ:

Maira Alejandra Picón García
INGENIERO CIVIL
DIRECTORA DE CONSULTORIA
TP-542020895O4 NTS

PROYECTO :

"ESTUDIOS Y DISEÑOS PARA LA CONSTRUCCIÓN DE PLACA HUELLA EN LA VEREDA TULANTA Y EL VOLCÁN DEL MUNICIPIO DE PAMPLONITA NORTE DE SANTANDER"

LOCALIZACIÓN:

VEREDA TULANTA,MUNICIPIO DE PAMPLONITA
DEPARTAMENTO DE NORTE DE SANTANDER

DISEÑO HIDRÁULICO:

HECTOR JESUS TORRES POVEDA
INGENIERO CIVIL
ESPECIALISTA EN RECURSOS HIDRICOS
MP 542023513 NTS

CONTIENE

DETALLES DE OBRAS HIDRAULICAS

OBSEVACIONES

FECHA	DESCRIPCION

FECHA:
ENERO 2025

ESCALA:
1_ 750

2-3