

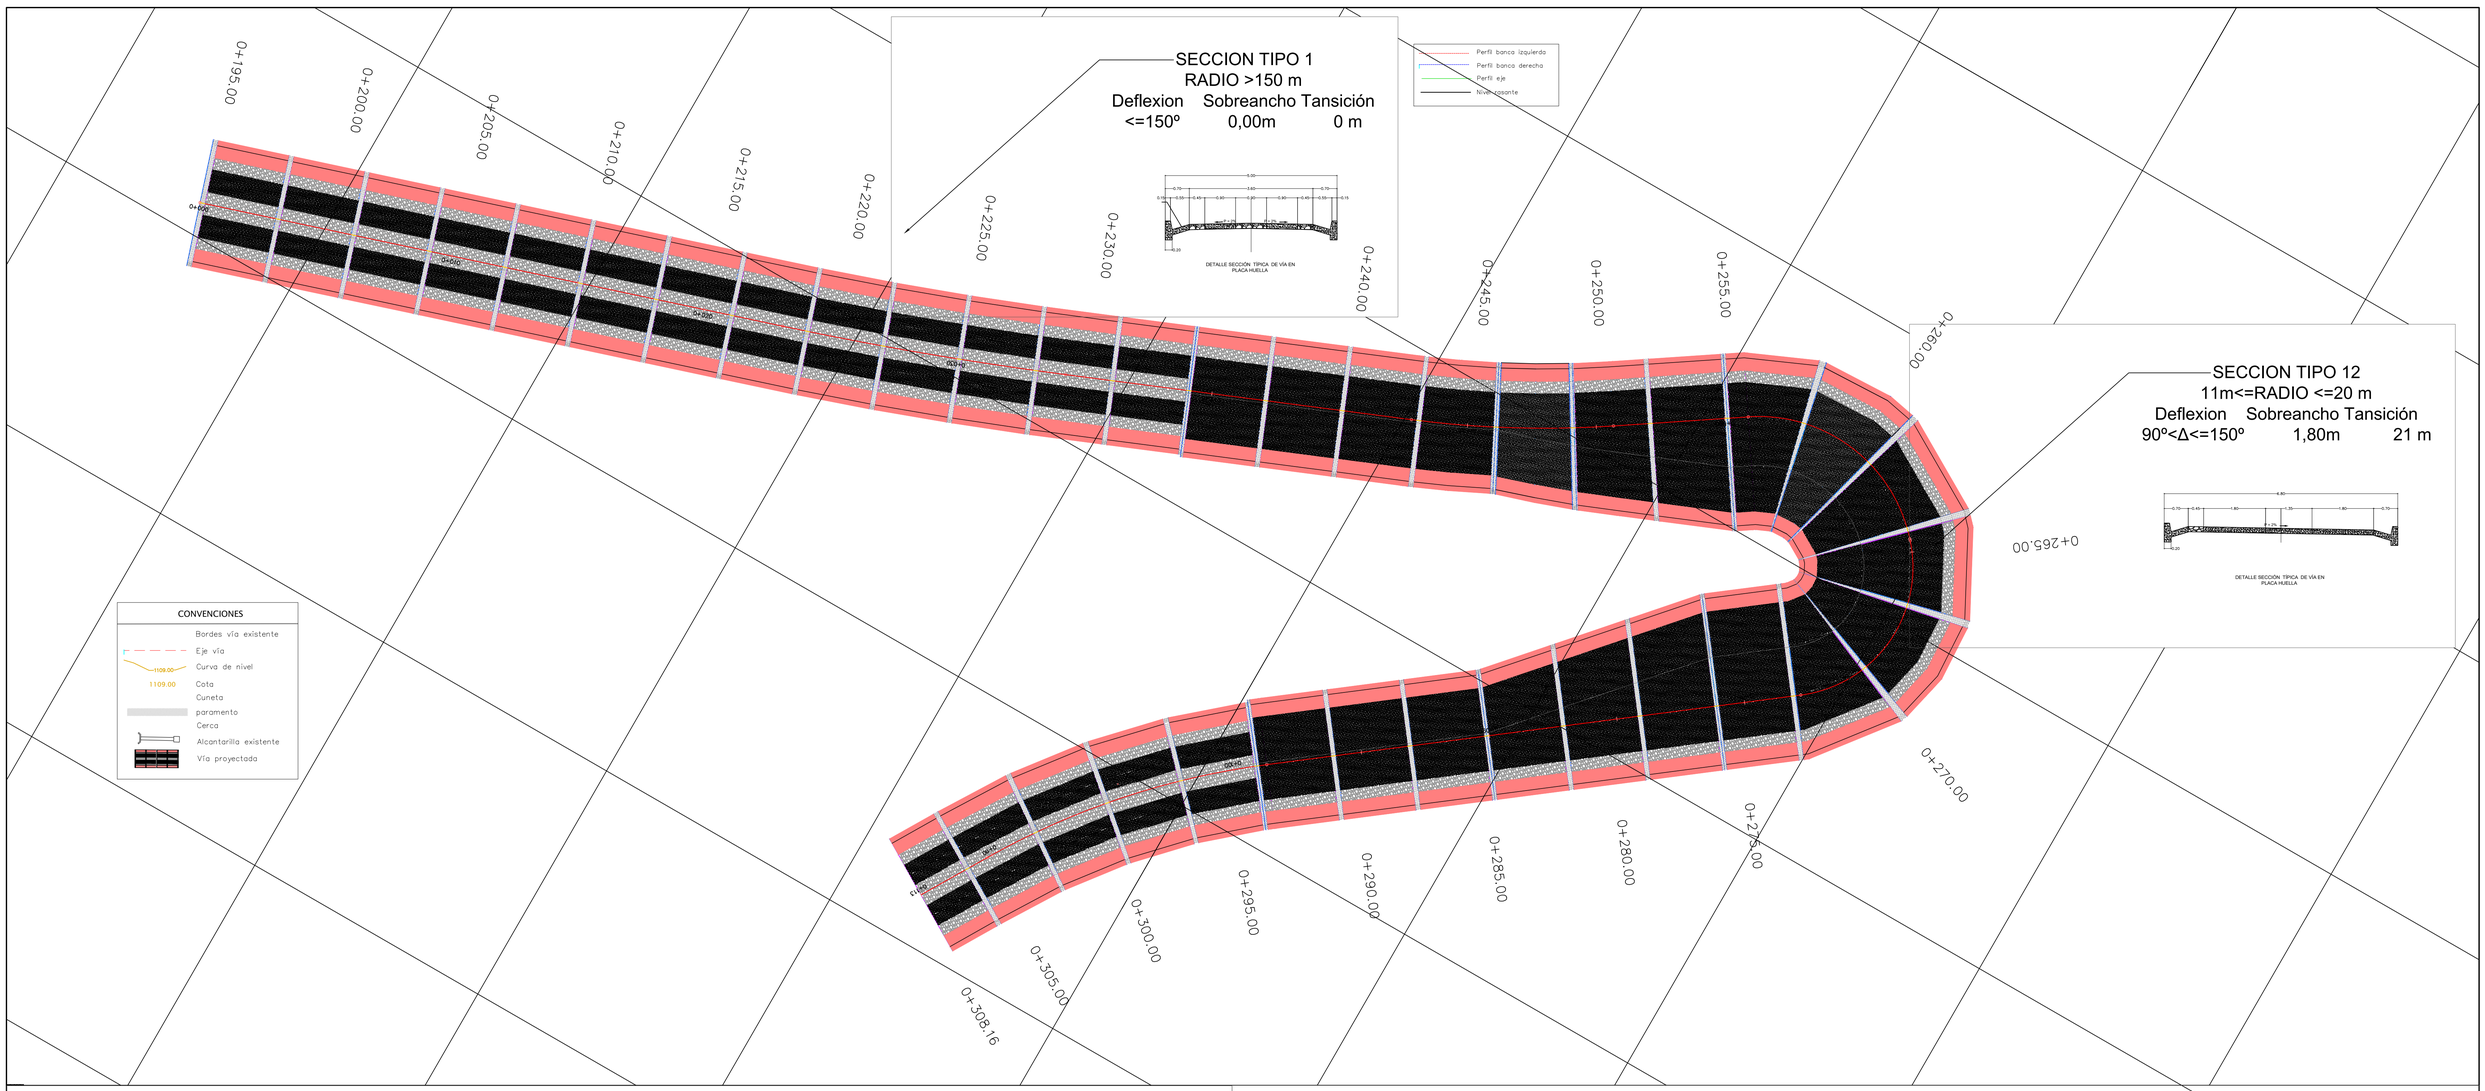



SECCIÓN TIPO 1

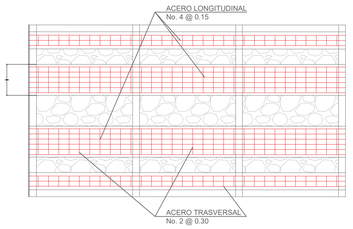


DETALLE PLANTA DE DISTRIBUCIÓN DE REFUERZO

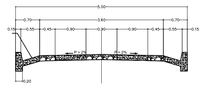


DETALLE SECCIÓN TÍPICA DE VÍA EN PLACA HUELLA

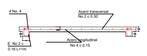

CORTE LONGITUDINAL

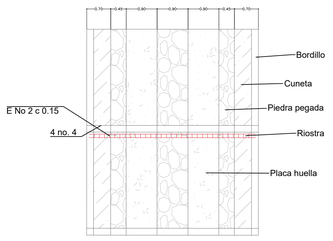

PLANTA

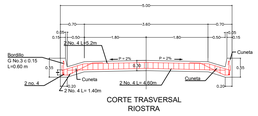

CORTE TRASVERSAL RIOSTRA




CORTE LONGITUDINAL RIOSTRA




DETALLE CUNETA


SECCIÓN TIPO 12

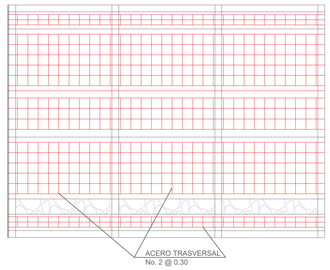


DETALLE PLANTA DE DISTRIBUCIÓN DE REFUERZO

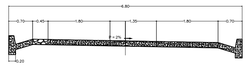


DETALLE SECCIÓN TÍPICA DE VÍA EN PLACA HUELLA

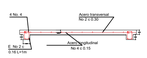

CORTE LONGITUDINAL

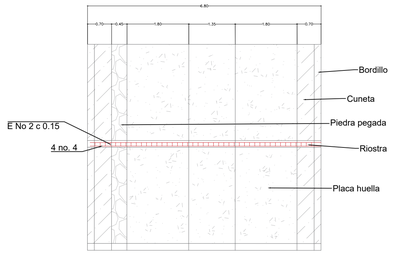

PLANTA

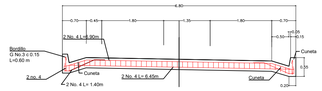

CORTE TRASVERSAL



CORTE LONGITUDINAL RIOSTRA



DETALLE CUNETA

REPUBLICA DE COLOMBIA

INSTITUTO NACIONAL DE VIAS — MINISTERIO DE TRANSPORTE

SERGIO ALEJANDRO LABRADOR GUTIÉRREZ
NIT 88.229.077-1 RÉGIMEN COMÚN

DIBUJÓ:	SERGIO ALEJANDRO LABRADOR GUTIÉRREZ TP-54203598604 NTS
DISEÑÓ:	SERGIO ALEJANDRO LABRADOR GUTIÉRREZ TP-54203598604 NTS
REVISÓ:	Mateo Alejandro Pinzón García TP-54203598604 NTS
APROBÓ:	

OBSERVACIONES:

I	DETALLE ESTRUCTURAL, TRAMO 1, VEREDA TULANTA
II	
III	
IV	
V	

REFERENCIA: ISMC-PNITAL-041-2024

PROYECTO: ESTUDIOS Y DISEÑOS PARA LA CONSTRUCCION DE PLACA HUELLA EN LA VEREDA TULANTA Y EL VOLCAN DEL MUNICIPIO DE PAMPLONITANORTE DE SANTANDER

TÍTULO: DETALLE PLACA HUELLA TRAMO 01 VEREDA TULANTA

ESCALA: 1:150 1:75

PLANO 1 DE 6

FECHA: ENERO 2025

ARCHIVO: PLANO ESTRUCTURAL TULANTA T1