

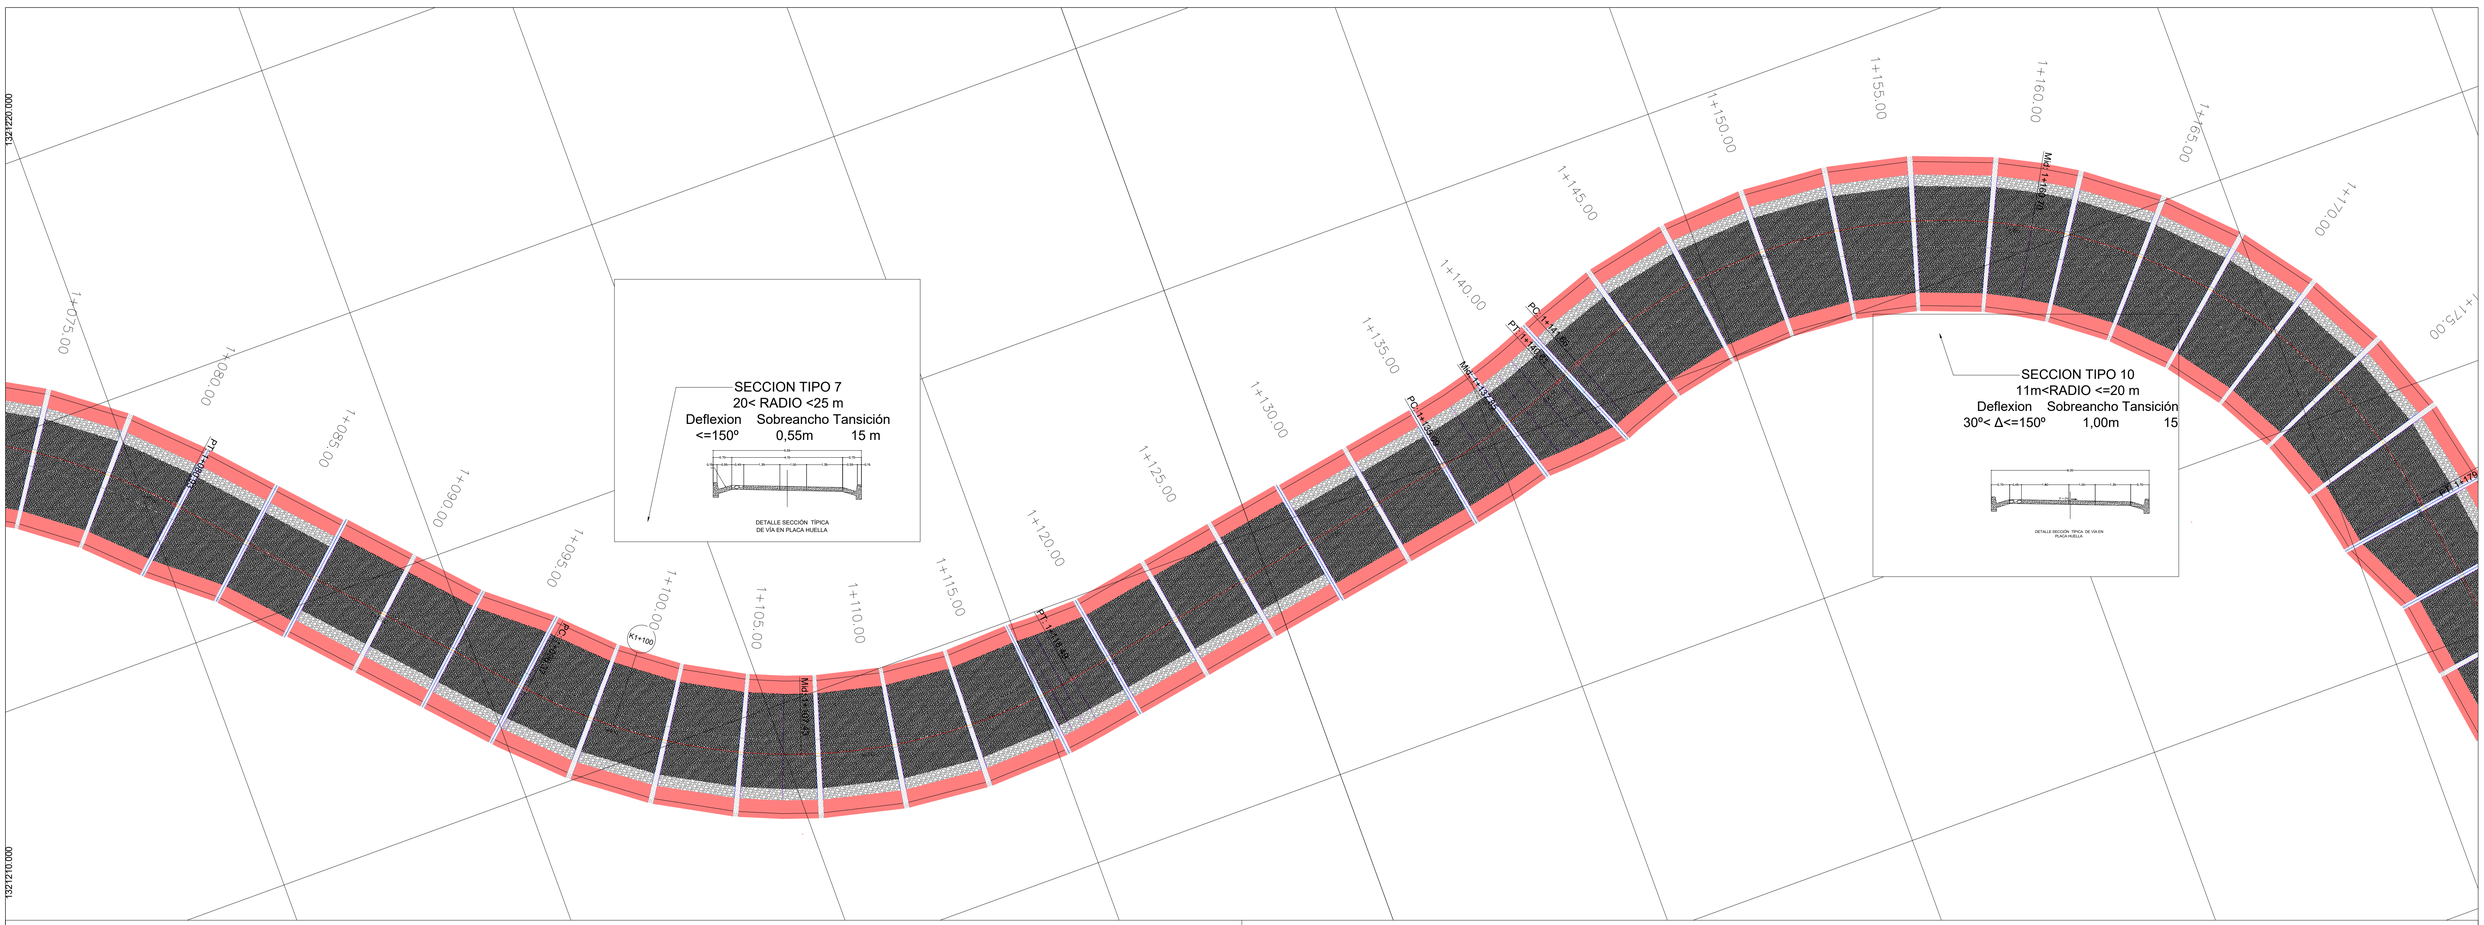



SECCIÓN TIPO 7

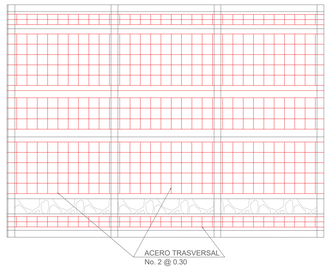


DETALLE PLANTA DE DISTRIBUCIÓN
DE REFUERZO

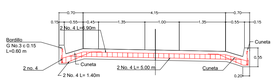

CORTE TRASVERSAL
RIOSTRA

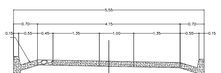

DETALLE SECCIÓN TÍPICA
DE VÍA EN PLACA HUELLA

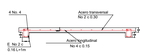


CORTE LONGITUDINAL



CORTE LONGITUDINAL
RIOSTRA




DETALLE CUNETA

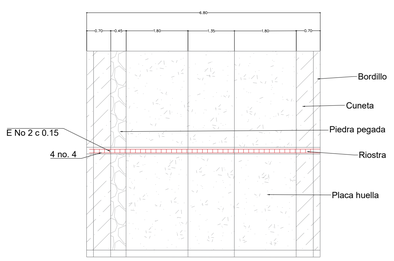


PLANTA


SECCIÓN TIPO 10

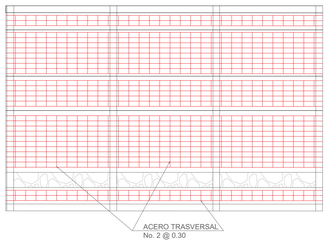


DETALLE PLANTA DE DISTRIBUCIÓN
DE REFUERZO

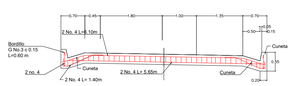

CORTE TRASVERSAL
RIOSTRA

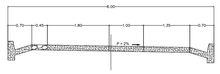

DETALLE SECCIÓN TÍPICA
DE VÍA EN PLACA HUELLA

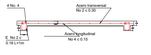


CORTE LONGITUDINAL



CORTE LONGITUDINAL
RIOSTRA



DETALLE CUNETA

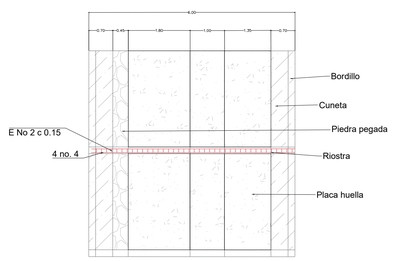

PLANTA

REPUBLICA DE COLOMBIA

INSTITUTO NACIONAL DE VIAS — MINISTERIO DE TRANSPORTE

SERGIO ALEJANDRO LABRADOR GUTIÉRREZ
NIT 88.229.077-1 RÉGIMEN COMÚN

DIBUJÓ: SERGIO ALEJANDRO LABRADOR GUTIÉRREZ TP-042025095504 NTS

DISEÑÓ: SERGIO ALEJANDRO LABRADOR GUTIÉRREZ TP-042025095504 NTS

REVISÓ: Maira Alejandra Picón García TP-042025095504 NTS

APROBÓ:

OBSERVACIONES:

I	DETALLES ESTRUCTURALES, TRAMO 3, VEREDA TULANTA PARTE 2
II	
III	
IV	
V	

REFERENCIA: ISMC-PNITAL-041-2024

PROYECTO: ESTUDIOS Y DISEÑOS PARA LA CONSTRUCCION DE PLACA HUELLA EN LA VEREDA TULANTA Y EL VOLCAN DEL MUNICIPIO DE PAMPLONITANORTE DE SANTANDER

TÍTULO: DETALLES ESTRUCTURALES TRAMO 03 VEREDA TULANTA PARTE 2

ESCALA: 1:100 1:75

PLANO 04 DE 06

FECHA: ENERO 2025

ARCHIVO: DETALLES ESTRUCTURALES TULANTA T3-2