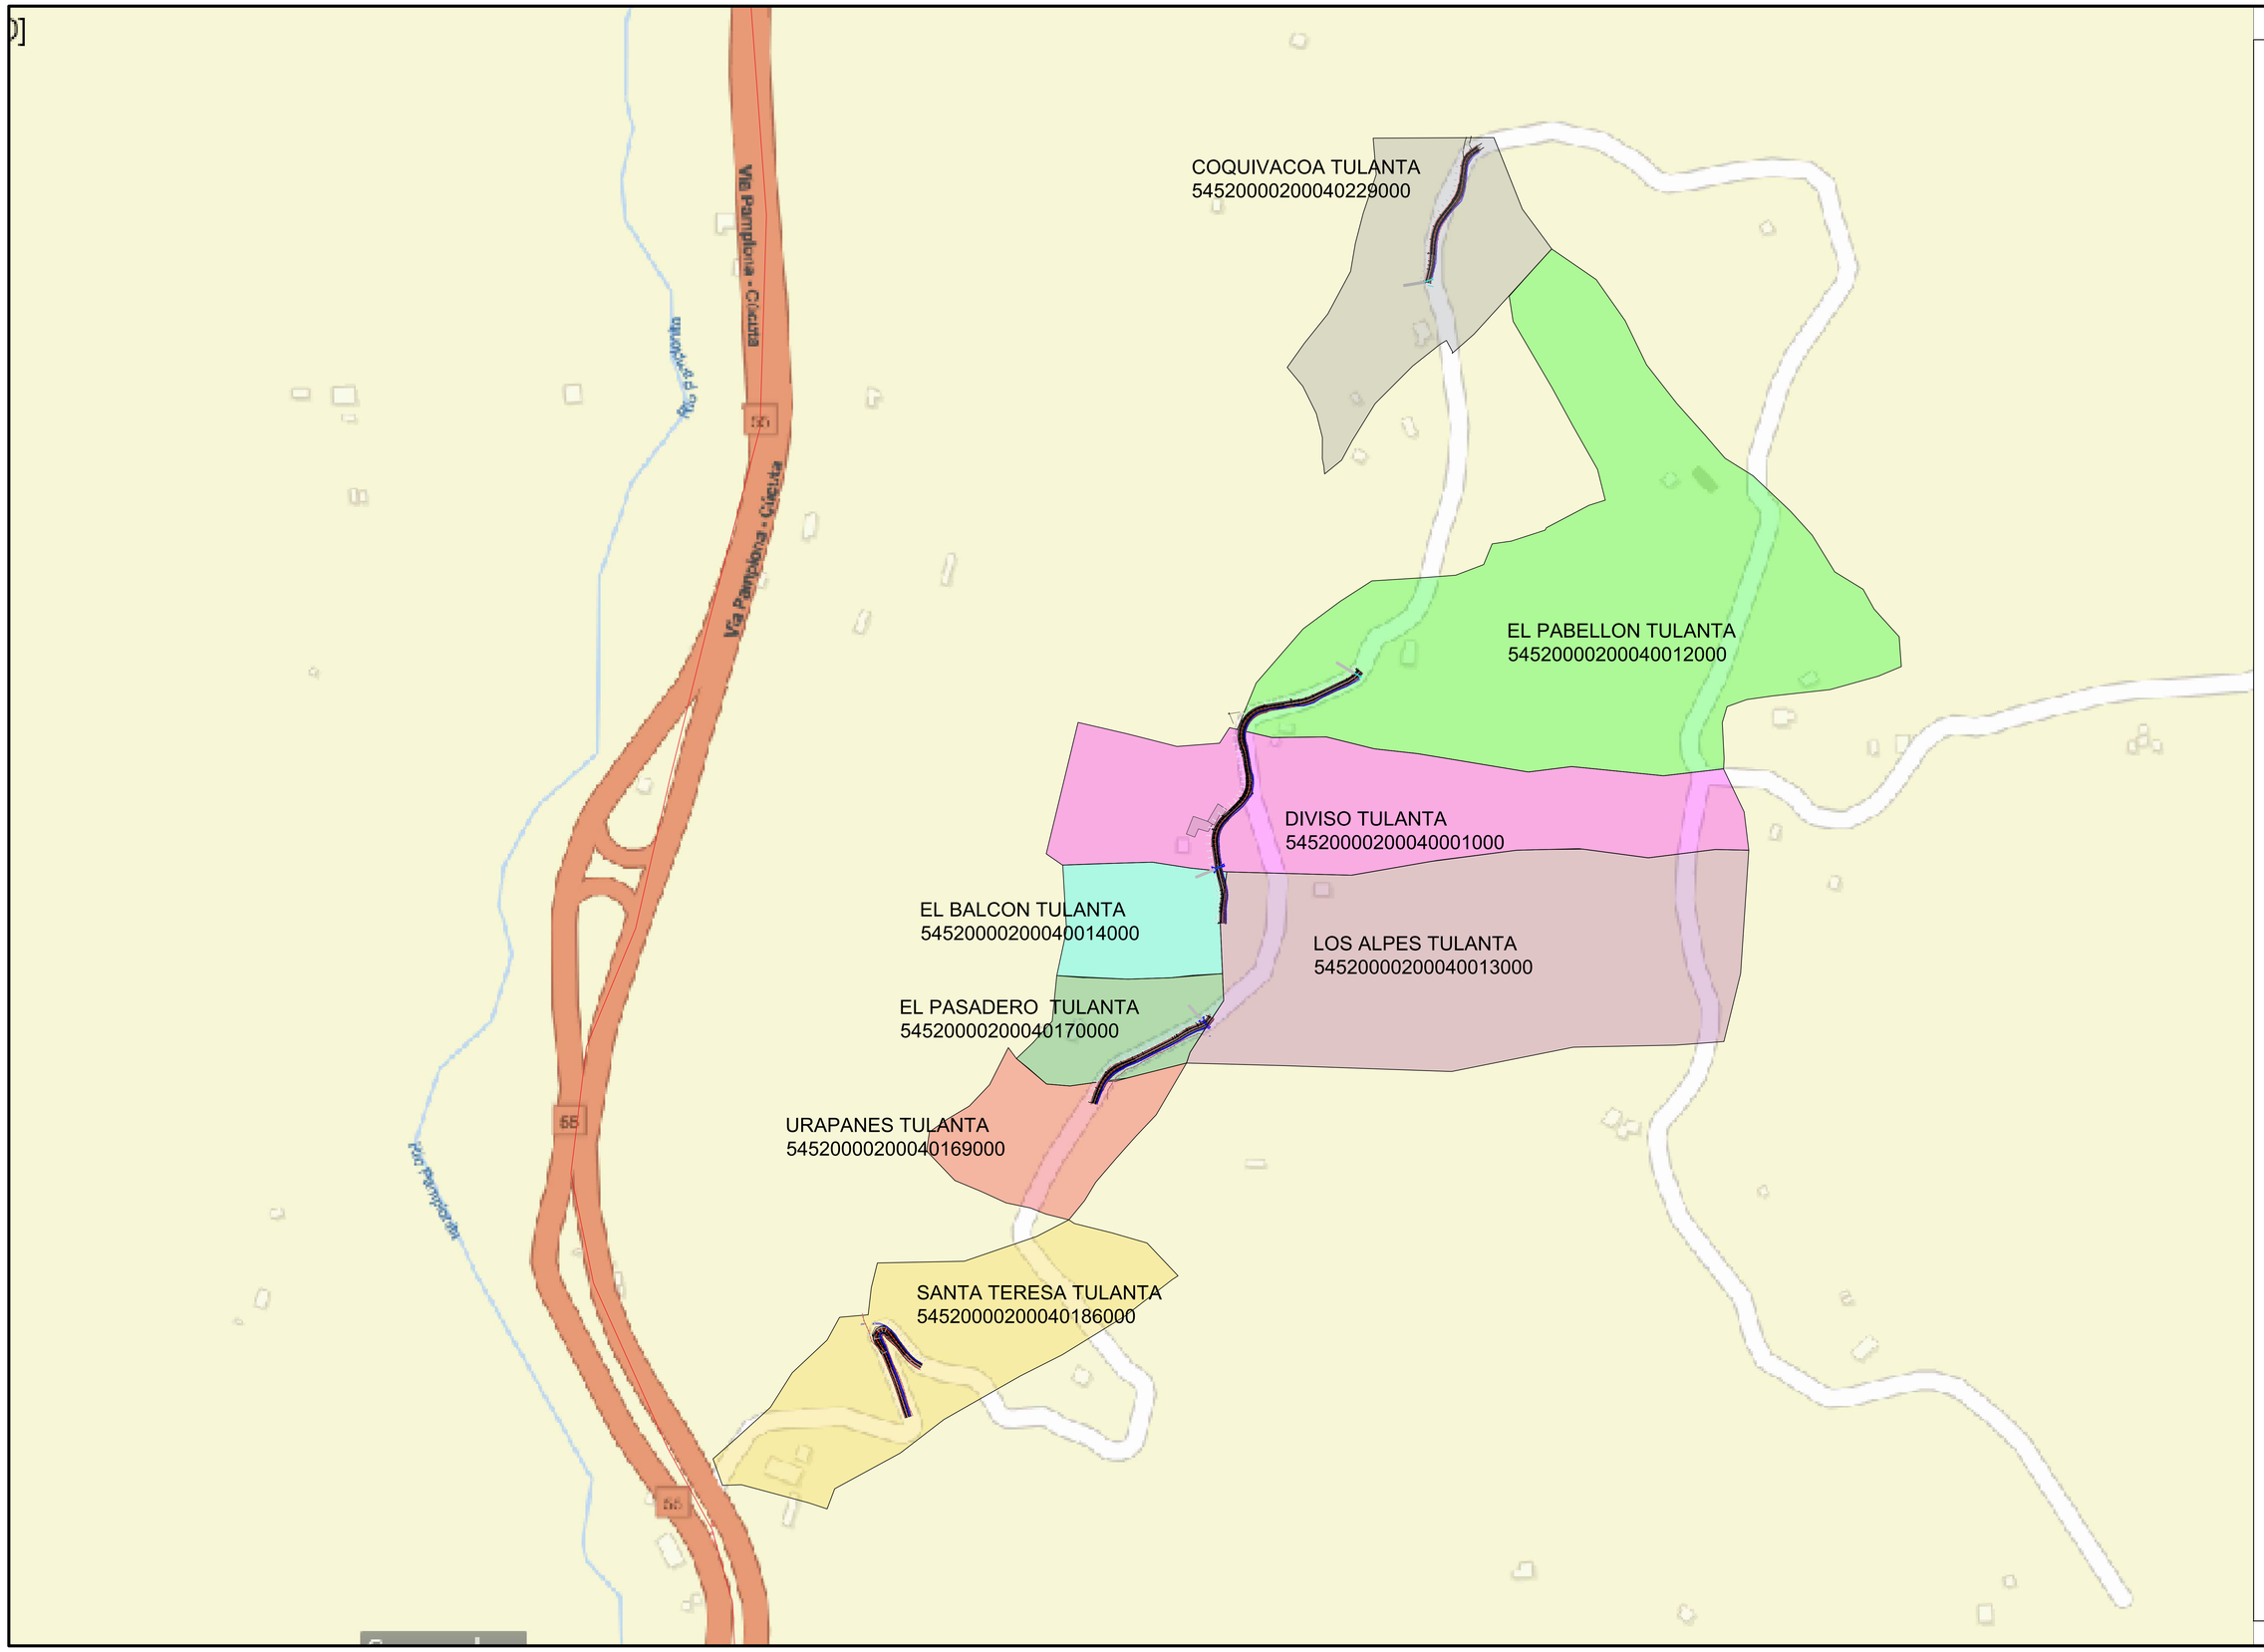


PAMPLONITA
Trabajo y Bienestar

MUNICIPIO DE PAMPLONITA

REVISÓ:

PROYECTO :

"ESTUDIOS Y DISEÑOS PARA LA CONSTRUCCIÓN DE PLACA HUELLA EN LA VEREDA TULANTA Y EL VOLCÁN DEL MUNICIPIO DE PAMPLONITA NORTE DE SANTANDER"

LOCALIZACIÓN:

VEREDA TULANTA ,MUNICIPIO DE PAMPLONITA DEPARTAMENTO DE NORTE DE SANTANDER

CONSULTOR:

Sergio Alejandro Labrador Gutiérrez
Ingeniero Civil
Especialista en Ingeniería de Vías y transporte
M.P. 54202-085504

CONTIENE

PREDIOS PLACAS HUELLAS TULANTA

OBSEVACIONES

FECHA	DESCRIPCION

FECHA: ENERO 2025

ESCALA: SIN ESCALA

1-2