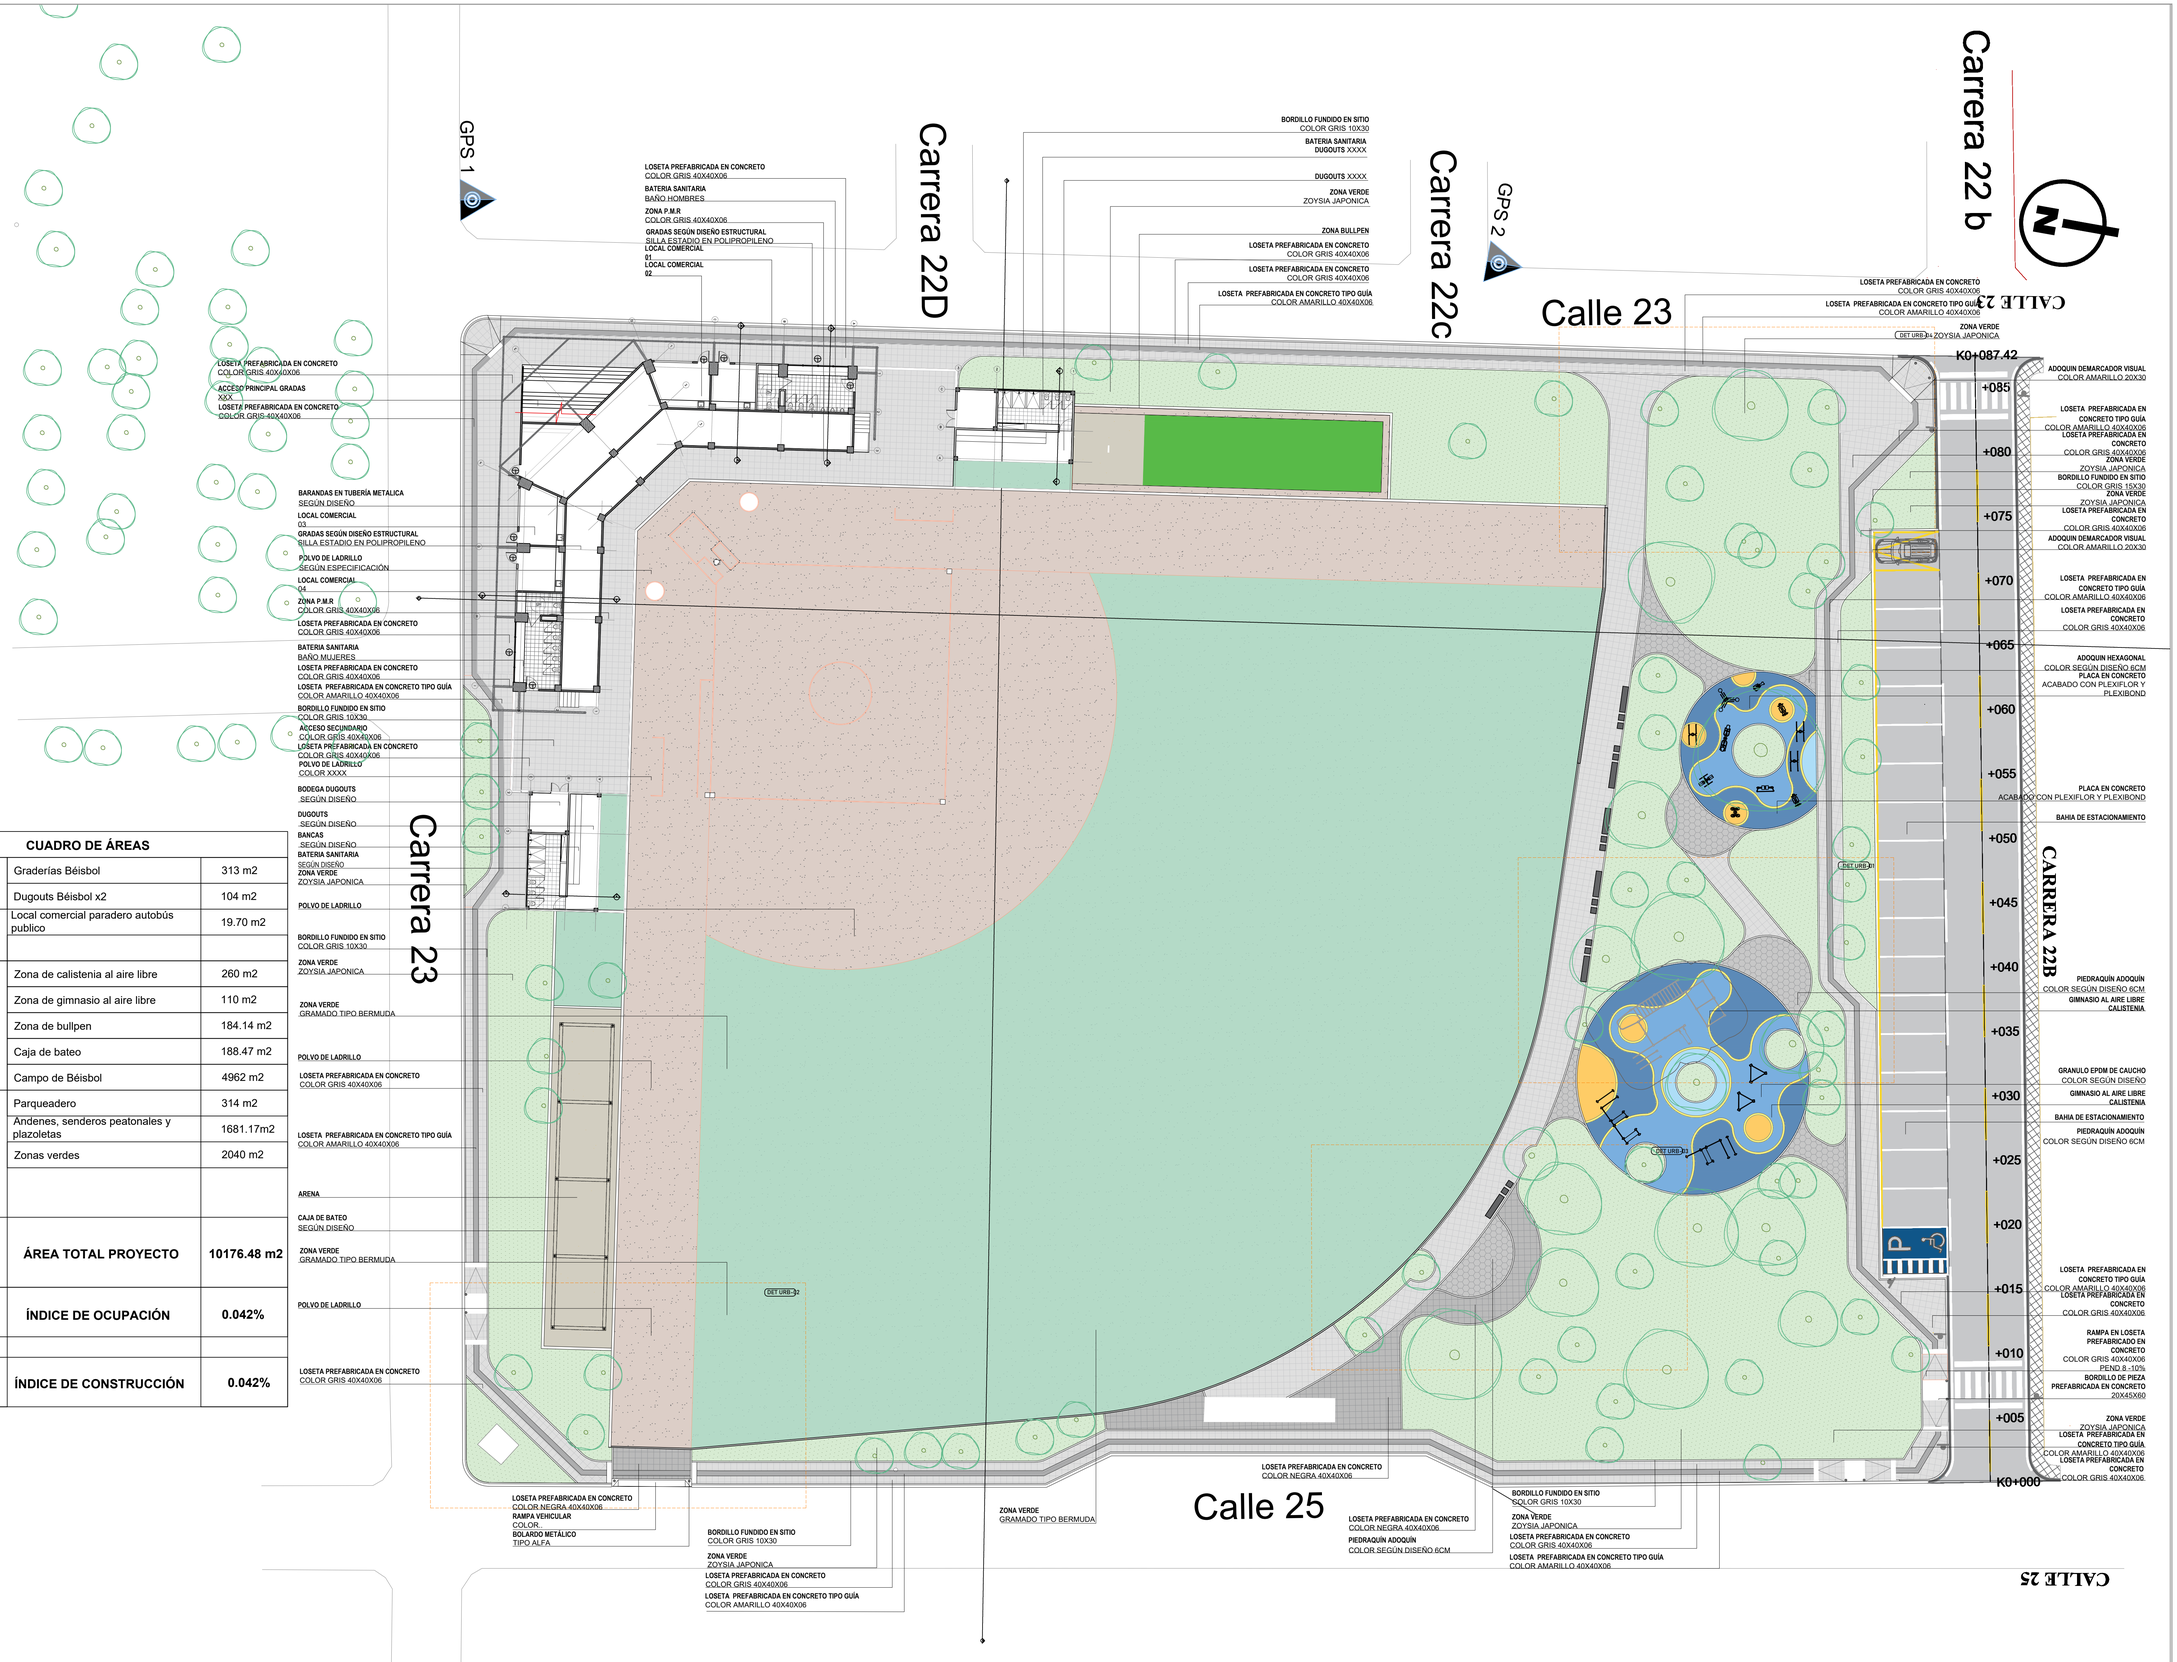


CUADRO DE ÁREAS

Área ocupada edificaciones propuestas 436.70 m2 (4.30%)	Graderías Béisbol	313 m2
	Dugouts Béisbol x2	104 m2
Área ocupada edificaciones existentes 19.70 m2 (0.19%)	Local comercial paradero autobús publico	19.70 m2
Áreas recreodeportivas al aire libre 5704.61m2 (56%)	Zona de calistenia al aire libre	260 m2
	Zona de gimnasio al aire libre	110 m2
	Zona de bullpen	184.14 m2
	Caja de bateo	188.47 m2
	Campo de Béisbol	4962 m2
Áreas complementarias 4035.17m2 (39.51%)	Parqueadero	314 m2
	Andenes, senderos peatonales y plazoletas	1681.17m2
	Zonas verdes	2040 m2
100%	**ÁREA TOTAL PROYECTO**	**10176.48 m2**
I.O	**ÍNDICE DE OCUPACIÓN**	**0.042%**
I.C	**ÍNDICE DE CONSTRUCCIÓN**	**0.042%**

GOBERNACIÓN DE CÓRDOBA

PROYECTO

"CONSTRUCCIÓN DE ESCENARIO RECREO - DEPORTIVO Y OBRAS COMPLEMENTARIAS EN EL BARRIO LA PRADERA DEL MUNICIPIO DE MONTERÍA - CÓRDOBA"

LOCALIZACION:



LOCALIZACION:
CALLES 23 Y 25 CON CARRERA 23 Y 22B, BARRIO LA PRADERA, MONTERÍA, CÓRDOBA.

TIPO DE PROYECTO

ESPACIO PÚBLICO

EQUIPO DE DISEÑO

JUAN GONZALO BULA LOPEZ.
ARQUITECTO COORDINADOR
MAT. N° A2833202010-15727294

JOSE MANUEL MESTRA TORRES.
ARQUITECTO
MAT. N° A2817202110695013222

MARIA FERNANDA MORA ZUÑIGA.
ARQUITECTO
MAT. N° A4219202010695022215

CONTIENE

OBSERVACIONES

SE ESTABLECE QUE CUALQUIER MODIFICACIÓN O ALTERACIÓN A LOS DISEÑOS ARQUITECTÓNICOS PROPUESTOS EN LOS PRESENTES PLANOS DEBE SER APROBADA Y REVISADA POR EL ARQUITECTO RESPONSABLE.
ESTO ES FUNDAMENTAL PARA ASEGURAR LA INTEGRIDAD Y VIABILIDAD DEL PROYECTO, ASÍ COMO PARA CUMPLIR CON LAS NORMATIVAS Y ESTÁNDARES ESTABLECIDOS.
CUALQUIER CAMBIO REALIZADO SIN DICHA APROBACIÓN SERÁ BAJO LA RESPONSABILIDAD DEL SOLICITANTE.

NOMBRE DEL ARCHIVO

FECHA: NOVIEMBRE 2024
ESCALA: 1:200

PLANO 02/14 DE