




FACHADA SUR ESC 1:75

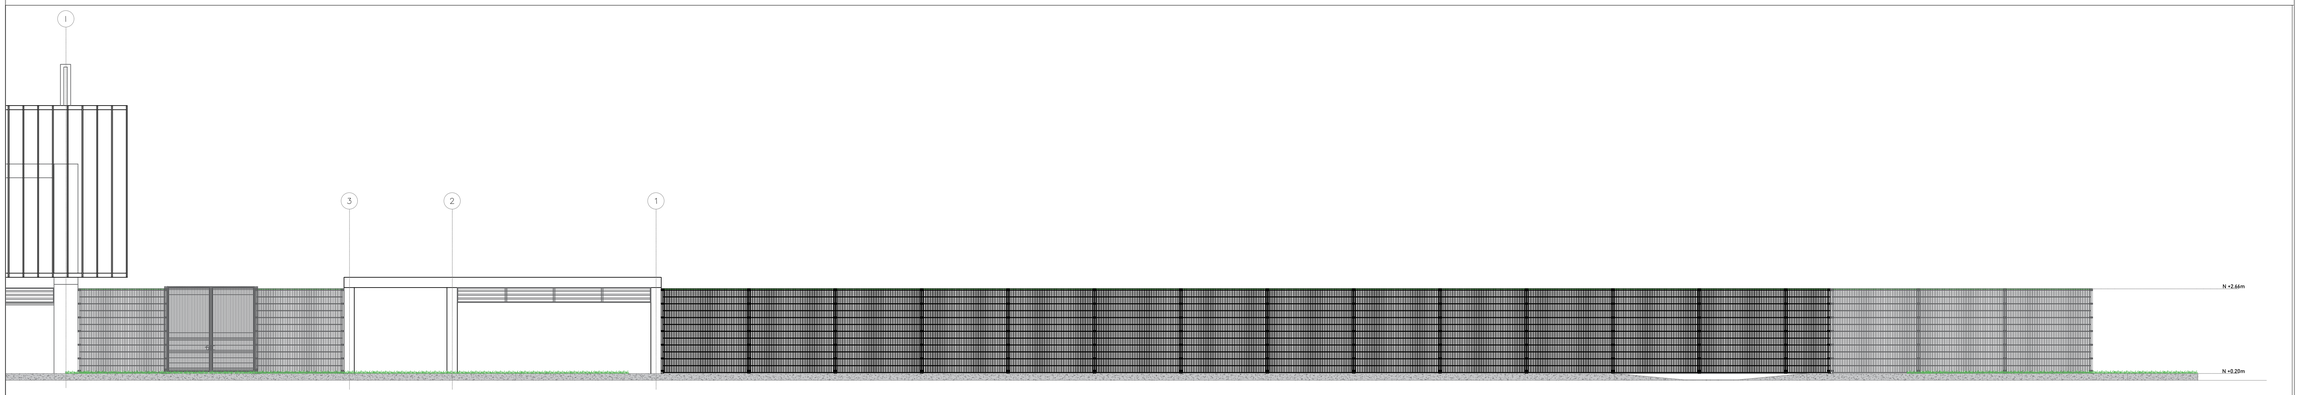

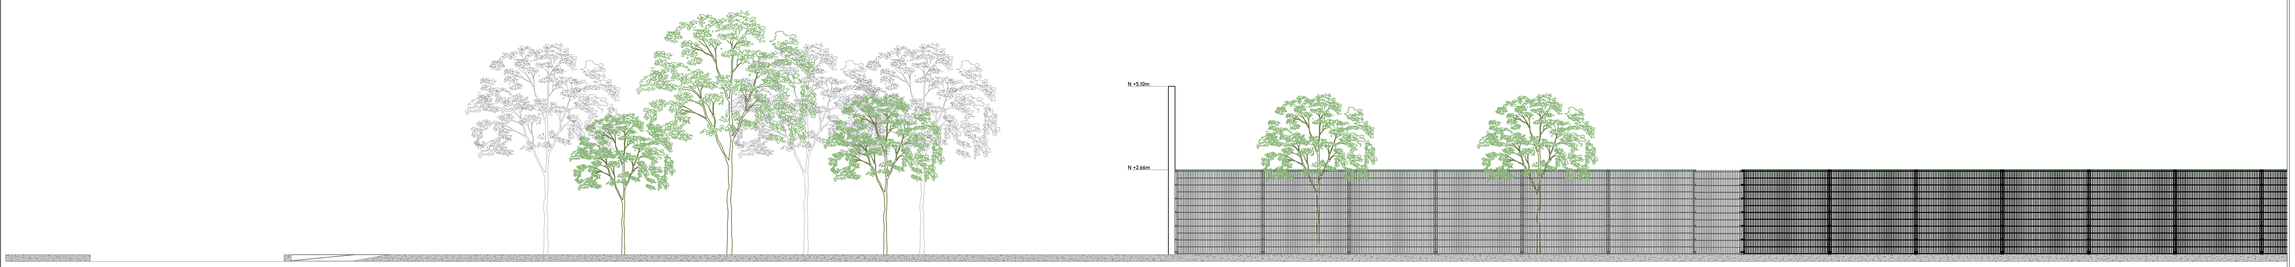

FACHADA OESTE ESC 1:75

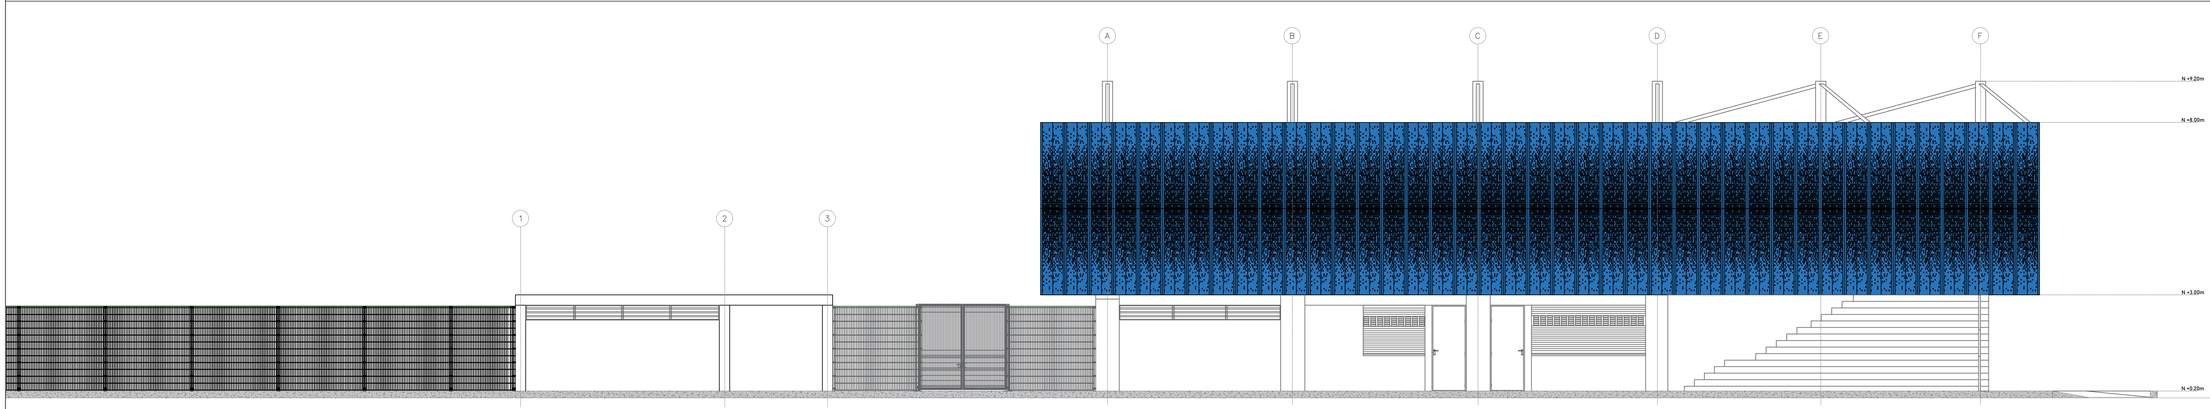

GOBERNACIÓN DE
CÓRDOBA

PROYECTO

"CONSTRUCCIÓN DE ESCENARIO RECREO - DEPORTIVO Y OBRAS COMPLEMENTARIAS EN EL BARRIO LA PRADERA DEL MUNICIPIO DE MONTERÍA - CÓRDOBA"

LOCALIZACION:



LOCALIZACION:
CALLES 23 Y 25 CON CARRERA 23 Y 22B, BARRIO LA PRADERA, MONTERÍA, CÓRDOBA.

TIPO DE PROYECTO

ESPACIO PÚBLICO

EQUIPO DE DISEÑO

JUAN GONZALO BULA LOPEZ.
ARQUITECTO COORDINADOR
MAT. N° A2833220110-15727294

JOSE MANUEL MESTRA TORRES.
ARQUITECTO
MAT. N° A2817202110605013222

MARIA FERNANDA MONTAÑEZ.
ARQUITECTO
MAT. N° A2817202110605020215

CONTIENE

OBSERVACIONES

SE ESTABLECE QUE CUALQUIER MODIFICACIÓN O ALTERACIÓN A LOS DISEÑOS ARQUITECTÓNICOS PROPUESTOS EN LOS PRESENTES PLANOS DEBE SER APROBADA Y REVISADA POR EL ARQUITECTO RESPONSABLE.
ESTO ES FUNDAMENTAL PARA ASEGURAR LA INTEGRIDAD Y VIABILIDAD DEL PROYECTO, ASÍ COMO PARA CUMPLIR CON LAS NORMATIVAS Y ESTÁNDARES ESTABLECIDOS.
CUALQUIER CAMBIO REALIZADO SIN DICHA APROBACIÓN SERÁ BAJO LA RESPONSABILIDAD DEL SOLICITANTE.

NOMBRE DEL ARCHIVO

FECHA	ESCALA
NOVIEMBRE 2024	1:75

PLANO DE
05/14