ZONA VERDE
GRAMADO TIPO BERMUDA

BORDILLO FUNDIDO EN SITIO
COLOR GRIS 15X30

BANCA CORRIDA EN CONCRETO
SEGÚN DISEÑO

LOSETA PREFABRICADA EN CONCRETO
COLOR GRIS 40X40X06

BORDILLO FUNDIDO EN SITIO
COLOR GRIS 15X30

BANCA CORRIDA EN CONCRETO
SEGÚN DISEÑO

ZONA VERDE
ZOYSIA JAPONICA

GRANULO EPDM DE CAUCHO
COLOR SEGÚN DISEÑO

ZONA VERDE
GRAMADO TIPO BERMUDA

BORDILLO FUNDIDO EN SITIO
COLOR GRIS 15X30

LOSETA PREFABRICADA EN CONCRETO
COLOR GRIS 40X40X06

BORDILLO FUNDIDO EN SITIO
COLOR GRIS 15X30


ADOQUIN HEXAGONAL
COLOR SEGÚN DISEÑO 6CM

DET URB-01

BORDILLO FUNDIDO EN SITIO
COLOR GRIS 15X30

LOSETA PREFABRICADA EN CONCRETO
COLOR GRIS 40X40X06

ZONA VERDE
ZOYSIA JAPONICA

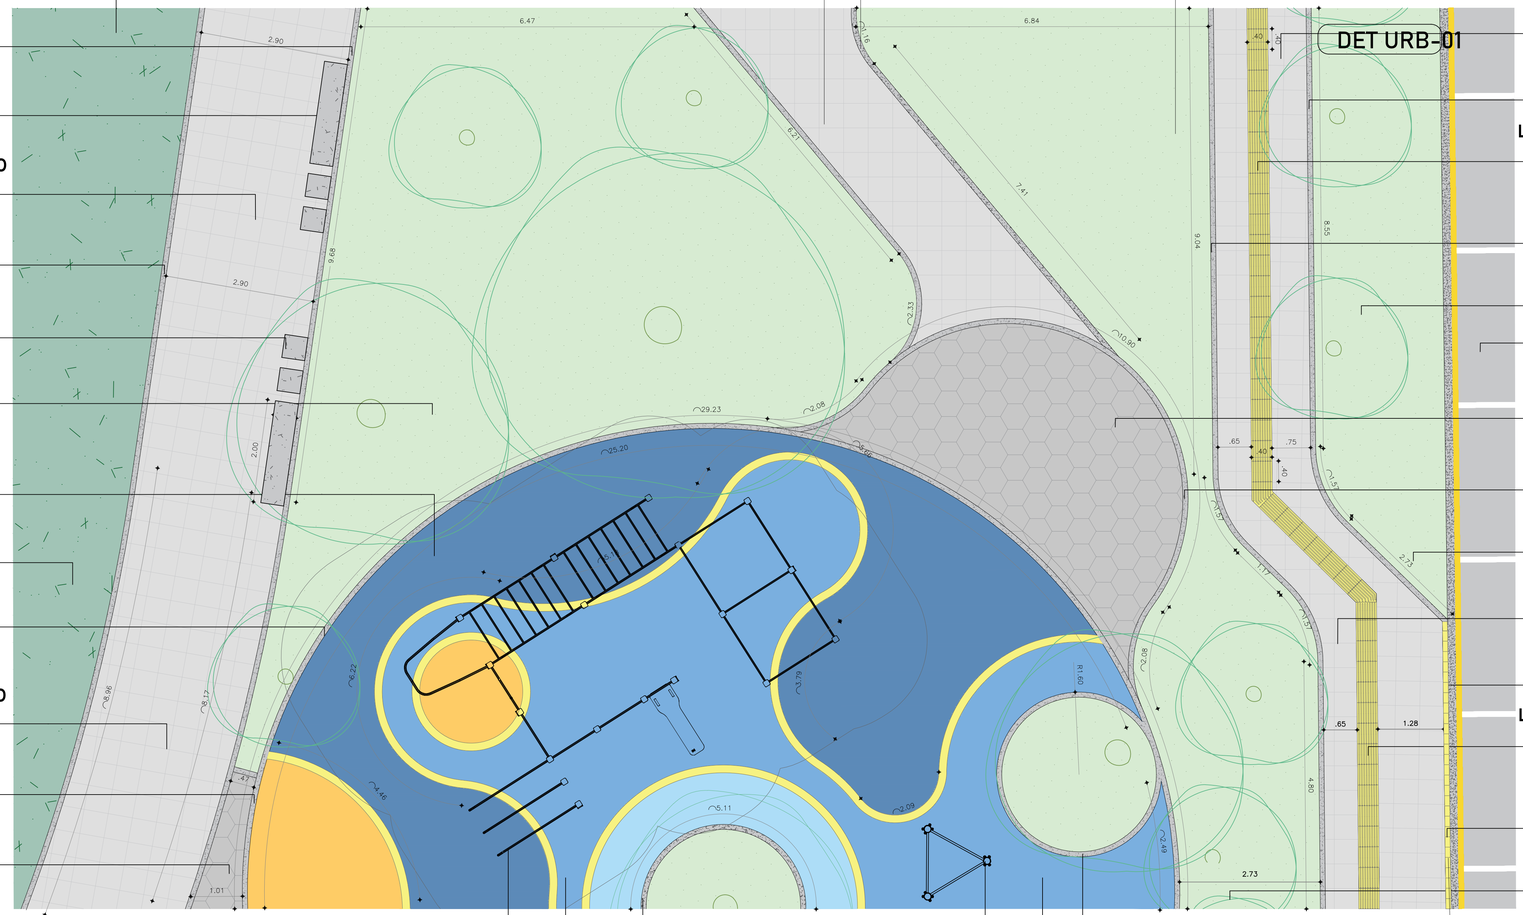

LOSETA PREFABRICADA EN CONCRETO
COLOR GRIS 40X40X06

BORDILLO FUNDIDO EN SITIO
COLOR GRIS 15X30

LOSETA PREFABRICADA EN CONCRETO TIPO GUÍA
COLOR AMARILLO 40X40X06

BORDILLO FUNDIDO EN SITIO
COLOR GRIS 15X30

ZONA VERDE
ZOYSIA JAPONICA

BAHIA DE ESTACIONAMIENTO

ADOQUIN HEXAGONAL
COLOR SEGÚN DISEÑO 6CM

BORDILLO FUNDIDO EN SITIO
COLOR GRIS 15X30

ZONA VERDE
ZOYSIA JAPONICA

LOSETA PREFABRICADA EN CONCRETO
COLOR GRIS 40X40X06

BORDILLO FUNDIDO EN SITIO
COLOR GRIS 15X30

LOSETA PREFABRICADA EN CONCRETO TIPO GUÍA
COLOR AMARILLO 40X40X06

ADOQUIN DEMARCADOR VISUAL
COLOR AMARILLO 20X30

ZONA VERDE
ZOYSIA JAPONICA

DET URB-01

GIMNASIO AL AIRE LIBRE
CALISTENIA

GRANULO EPDM DE CAUCHO
COLOR SEGÚN DISEÑO

BORDILLO FUNDIDO EN SITIO
COLOR GRIS 15X30

GIMNASIO AL AIRE LIBRE
CALISTENIA

GRANULO EPDM DE CAUCHO
COLOR SEGÚN DISEÑO

BORDILLO FUNDIDO EN SITIO
COLOR GRIS 15X30

ADOQUIN DEMARCADOR VISUAL
COLOR AMARILLO 20X30

GOBERNACIÓN DE
CÓRDOBA

PROYECTO

"CONSTRUCCIÓN DE ESCENARIO RECREO - DEPORTIVO Y OBRAS COMPLEMENTARIAS EN EL BARRIO LA PRADERA DEL MUNICIPIO DE MONTERÍA - CÓRDOBA"

LOCALIZACION:



LOCALIZACION:
CALLES 23 Y 25 CON CARRERA 23 Y 22B, BARRIO LA PRADERA, MONTERÍA, CÓRDOBA.

TIPO DE PROYECTO

ESPACIO PÚBLICO

EQUIPO DE DISEÑO

JUAN GONZALO BULA LOPEZ.
ARQUITECTO COORDINADOR
MAT. N° A2833220115-15727294

JOSE MANUEL MESTRA TORRES.
ARQUITECTO
MAT. N° A2817292I-1065013222

MARIA FERNANDA MORA TINJACO.
MAT. N° A4219202I-1095502215

CONTIENE

OBSERVACIONES

SE ESTABLECE QUE CUALQUIER MODIFICACIÓN O ALTERACIÓN A LOS DISEÑOS ARQUITECTÓNICOS PROPUESTOS EN LOS PRESENTES PLANOS DEBE SER APROBADA Y REVISADA POR EL ARQUITECTO RESPONSABLE.
ESTO ES FUNDAMENTAL PARA ASEGURAR LA INTEGRIDAD Y VIABILIDAD DEL PROYECTO, ASÍ COMO PARA CUMPLIR CON LAS NORMATIVAS Y ESTÁNDARES ESTABLECIDOS.
CUALQUIER CAMBIO REALIZADO SIN DICHA APROBACIÓN SERÁ BAJO LA RESPONSABILIDAD DEL SOLICITANTE.

NOMBRE DEL ARCHIVO

FECHA: NOVIEMBRE 2024
ESCALA: 1:50

PLANO 06/14 DE