BORDILLO DE PIEZA PREFABRICADA EN CONCRETO
20X45X60

ZONA VERDE
ZOYSIA JAPONICA

CAJA DE BATEO
SUPERFICIE EN ARENA

POLVO DE LADRILLO
COLOR LADRILLO

ZONA VERDE
GRAMADO TIPO BERMUDA

RAMPA EN LOSETA PREFABRICADO EN CONCRETO
COLOR GRIS 40X40X06 PEND 8 -10%

LOSETA PREFABRICADA EN CONCRETO TIPO ALERTA
COLOR AMARILLO 40X40X06

RAMPA EN LOSETA PREFABRICADO EN CONCRETO
COLOR GRIS 40X40X06 PEND 8 -10%

ZONA VERDE
ZOYSIA JAPONICA

LOSETA PREFABRICADA EN CONCRETO
COLOR GRIS 40X40X06

LOSETA PREFABRICADA EN CONCRETO TIPO GUÍA
COLOR AMARILLO 40X40X06

BORDILLO FUNDIDO EN SITIO
COLOR GRIS 15X30

ZONA VERDE
ZOYSIA JAPONICA


LOSETA PREFABRICADA EN CONCRETO
COLOR GRIS 40X40X06

LOSETA PREFABRICADA EN CONCRETO TIPO GUÍA
COLOR AMARILLO 40X40X06

BORDILLO FUNDIDO EN SITIO
COLOR GRIS 15X30

ZONA VERDE
ZOYSIA JAPONICA

RAMPA VEHICULAR
COLOR..

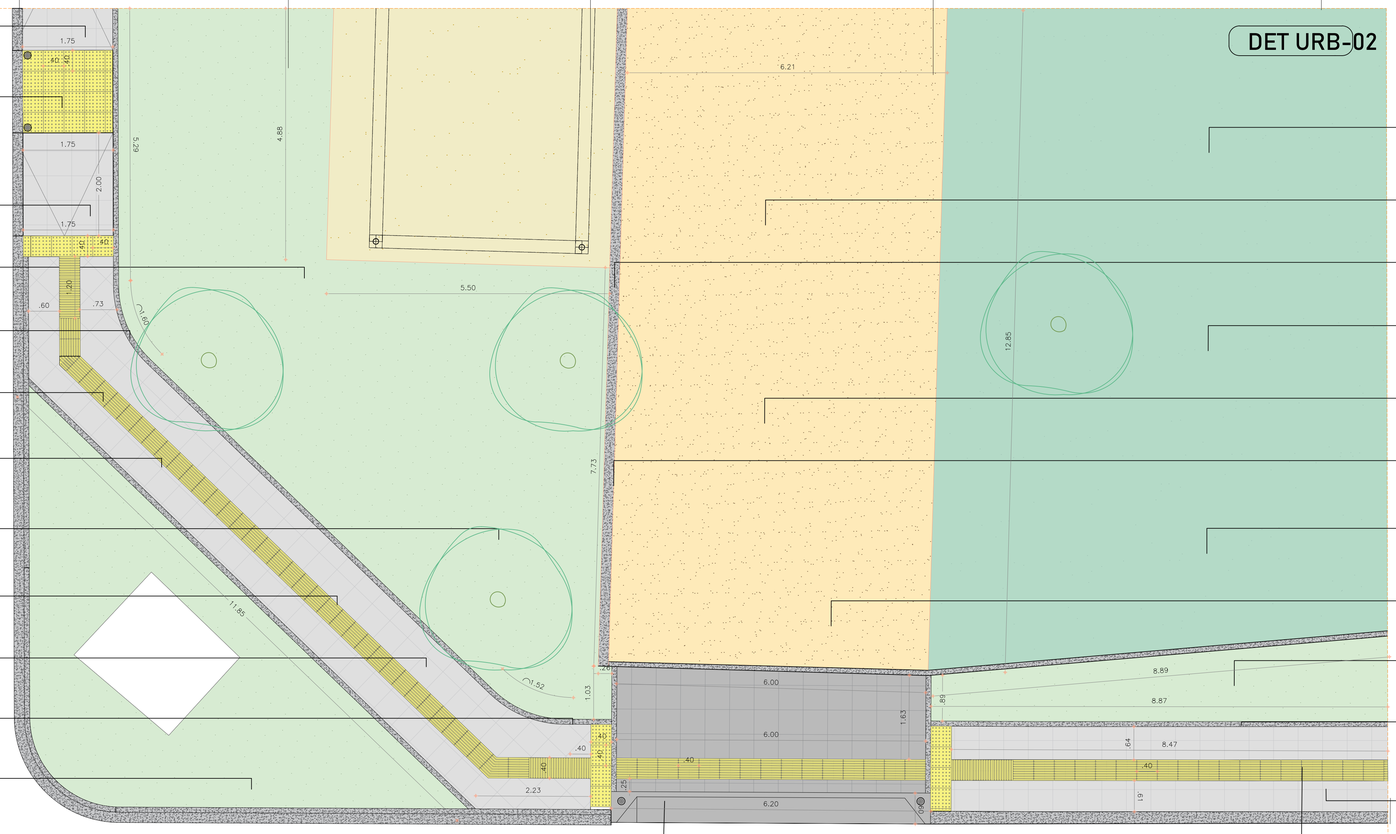

ZONA VERDE
GRAMADO TIPO BERMUDA

POLVO DE LADRILLO
COLOR LADRILLO

BORDILLO FUNDIDO EN SITIO
COLOR GRIS 15X30

ZONA VERDE
GRAMADO TIPO BERMUDA

POLVO DE LADRILLO
COLOR LADRILLO

BORDILLO FUNDIDO EN SITIO
COLOR GRIS 15X30

ZONA VERDE
GRAMADO TIPO BERMUDA

POLVO DE LADRILLO
COLOR LADRILLO

ZONA VERDE
ZOYSIA JAPONICA

BORDILLO FUNDIDO EN SITIO
COLOR GRIS 15X30

LOSETA PREFABRICADA EN CONCRETO
COLOR GRIS 40X40X06

LOSETA PREFABRICADA EN CONCRETO TIPO GUÍA
COLOR AMARILLO 40X40X06

GOBERNACIÓN DE
CÓRDOBA

PROYECTO

"CONSTRUCCIÓN DE ESCENARIO RECREO - DEPORTIVO Y OBRAS COMPLEMENTARIAS EN EL BARRIO LA PRADERA DEL MUNICIPIO DE MONTERÍA - CÓRDOBA"

LOCALIZACION:



LOCALIZACION:
CALLES 23 Y 25 CON CARRERA 23 Y 22B, BARRIO LA PRADERA, MONTERÍA, CÓRDOBA.

TIPO DE PROYECTO

ESPACIO PÚBLICO

EQUIPO DE DISEÑO

JUAN GONZALO BULA LOPEZ.
ARQUITECTO COORDINADOR
MAT. N° A2833220210-15727294

JOSE MANUEL MESTRA TORRES.
ARQUITECTO
MAT. N° A2817202I-1065013222

MARIA FERNANDA MUÑOZ RIZO.
ARQUITECTO
MAT. N° A4219UU20-1065932215

CONTIENE

OBSERVACIONES

SE ESTABLECE QUE CUALQUIER MODIFICACIÓN O ALTERACIÓN A LOS DISEÑOS ARQUITECTÓNICOS PROPUESTOS EN LOS PRESENTES PLANOS DEBE SER APROBADA Y REVISADA POR EL ARQUITECTO RESPONSABLE.
ESTO ES FUNDAMENTAL PARA ASEGURAR LA INTEGRIDAD Y VIABILIDAD DEL PROYECTO, ASÍ COMO PARA CUMPLIR CON LAS NORMATIVAS Y ESTÁNDARES ESTABLECIDOS.
CUALQUIER CAMBIO REALIZADO SIN DICHA APROBACIÓN SERÁ BAJO LA RESPONSABILIDAD DEL SOLICITANTE.

NOMBRE DEL ARCHIVO

FECHA: NOVIEMBRE 2024
ESCALA: 1:50

PLANO 07/14 DE