ZONA VERDE
GRAMADO TIPO BERMUDA

BORDILLO FUNDIDO EN SITIO
COLOR GRIS 15X30

ZONA VERDE
ZOYSIA JAPONICA

LOSETA PREFABRICADA EN CONCRETO
COLOR GRIS 40X40X06

BANCA CORRIDA EN CONCRETO
SEGÚN DISEÑO

ADOQUIN HEXAGONAL
COLOR SEGÚN DISEÑO 6CM

BORDILLO FUNDIDO EN SITIO
COLOR GRIS 15X30

ZONA VERDE
GRAMADO TIPO BERMUDA


BORDILLO FUNDIDO EN SITIO
COLOR GRIS 15X30

ZONA VERDE
ZOYSIA JAPONICA

LOSETA PREFABRICADA EN CONCRETO
COLOR GRIS 40X40X06

LOSETA PREFABRICADA EN CONCRETO
COLOR NEGRO 40X40X06

BORDILLO FUNDIDO EN SITIO
COLOR GRIS 15X30

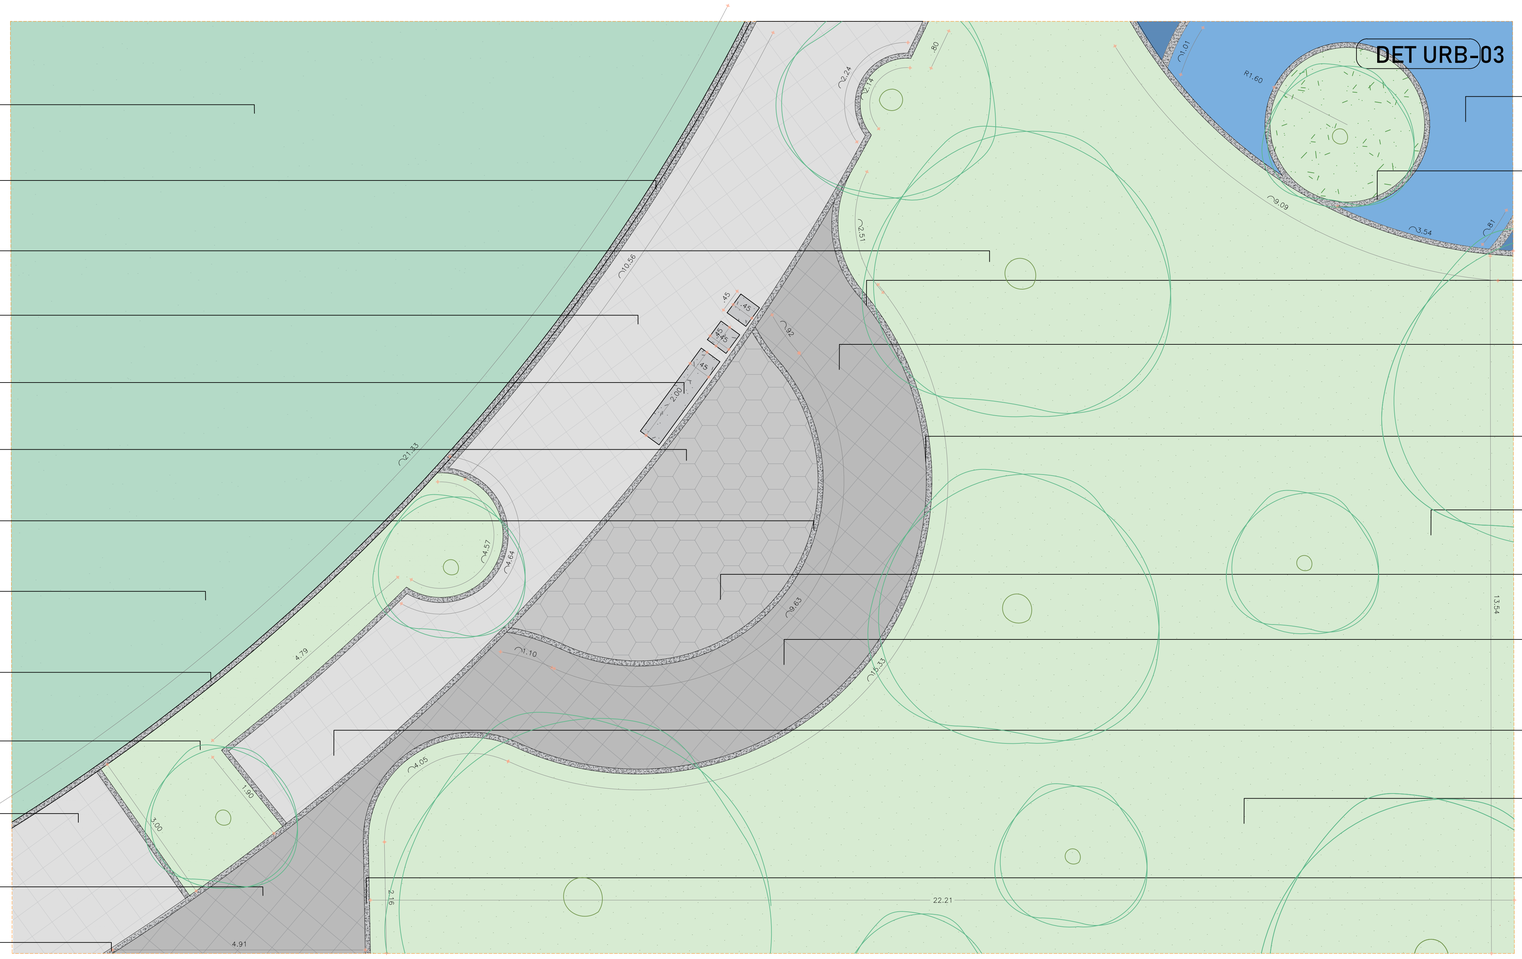

GRANULO EPDM DE CAUCHO
COLOR SEGÚN DISEÑO

BORDILLO FUNDIDO EN SITIO
COLOR GRIS 15X30

BORDILLO FUNDIDO EN SITIO
COLOR GRIS 15X30

LOSETA PREFABRICADA EN CONCRETO
COLOR NEGRO 40X40X06

BORDILLO FUNDIDO EN SITIO
COLOR GRIS 15X30

ZONA VERDE
ZOYSIA JAPONICA

ADOQUIN HEXAGONAL
COLOR SEGÚN DISEÑO 6CM

LOSETA PREFABRICADA EN CONCRETO
COLOR NEGRO 40X40X06

LOSETA PREFABRICADA EN CONCRETO
COLOR GRIS 40X40X06

ZONA VERDE
ZOYSIA JAPONICA

BORDILLO FUNDIDO EN SITIO
COLOR GRIS 15X30

GOBERNACIÓN DE
CÓRDOBA

PROYECTO

"CONSTRUCCIÓN DE ESCENARIO RECREO - DEPORTIVO Y OBRAS COMPLEMENTARIAS EN EL BARRIO LA PRADERA DEL MUNICIPIO DE MONTERÍA - CÓRDOBA"

LOCALIZACION:



LOCALIZACION:
CALLES 23 Y 25 CON CARRERA 23 Y 22B, BARRIO LA PRADERA, MONTERÍA, CÓRDOBA.

TIPO DE PROYECTO

ESPACIO PÚBLICO

EQUIPO DE DISEÑO

JUAN GONZALO BULA LOPEZ.
ARQUITECTO COORDINADOR
MAT.: N° A283322010-15727294

JOSE MANUEL MESTRA TORRES.
ARQUITECTO
MAT. N° A28172021-1065513222

MARIA FERNANDA MORA TUNJO.
MAT. N° A421922025-1095922215

CONTIENE

OBSERVACIONES

SE ESTABLECE QUE CUALQUIER MODIFICACIÓN O ALTERACIÓN A LOS DISEÑOS ARQUITECTÓNICOS PROPUESTOS EN LOS PRESENTES PLANOS DEBE SER APROBADA Y REVISADA POR EL ARQUITECTO RESPONSABLE.
ESTO ES FUNDAMENTAL PARA ASEGURAR LA INTEGRIDAD Y VIABILIDAD DEL PROYECTO, ASÍ COMO PARA CUMPLIR CON LAS NORMATIVAS Y ESTÁNDARES ESTABLECIDOS.
CUALQUIER CAMBIO REALIZADO SIN DICHA APROBACIÓN SERÁ BAJO LA RESPONSABILIDAD DEL SOLICITANTE.

NOMBRE DEL ARCHIVO

FECHA: NOVIEMBRE 2024
ESCALA: 1:50

PLANO DE
08/14