



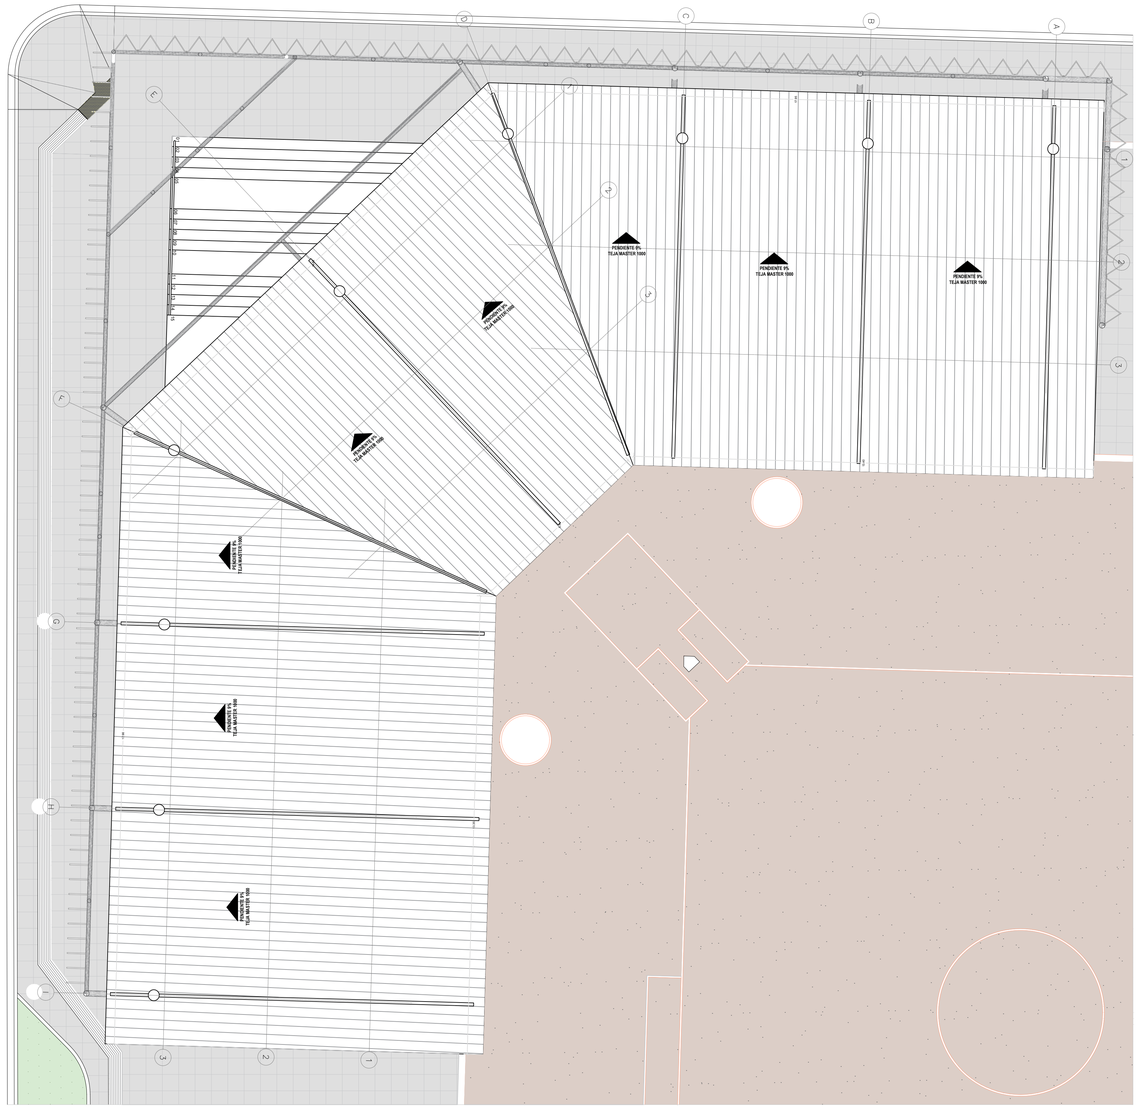

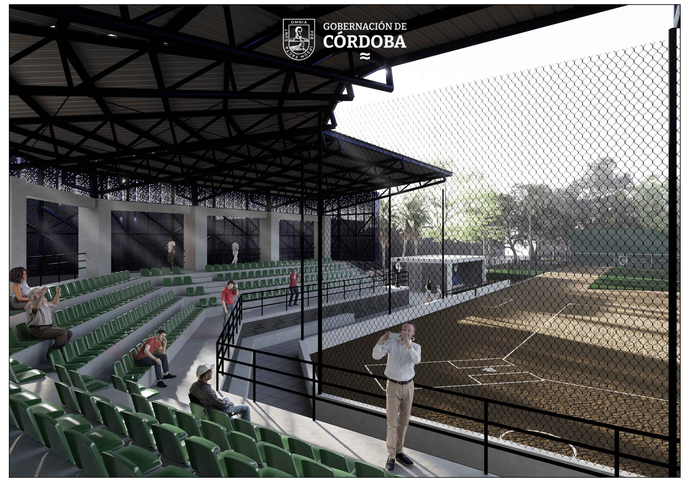







GOBERNACIÓN DE CÓRDOBA

PROYECTO

"CONSTRUCCIÓN DE ESCENARIO RECREO - DEPORTIVO Y OBRAS COMPLEMENTARIAS EN EL BARRIO LA PRADERA DEL MUNICIPIO DE MONTERÍA - CÓRDOBA"

LOCALIZACION:



LOCALIZACION:
CALLES 23 Y 25 CON CARRERA 23 Y 22B, BARRIO LA PRADERA, MONTERÍA, CÓRDOBA.

TIPO DE PROYECTO

ESPACIO PÚBLICO

EQUIPO DE DISEÑO

JUAN GONZALO BULA LOPEZ.
ARQUITECTO COORDINADOR
MAT. N° A2833220110-15727294

JOSE MANUEL MESTRA TORRES.
ARQUITECTO
MAT. N° A2817321-1065013222

MARIA FERNANDA MORA TUNIZO.
ARQUITECTO
MAT. N° AA2192520-1065002215

CONTIENE

OBSERVACIONES

SE ESTABLECE QUE CUALQUIER MODIFICACIÓN O ALTERACIÓN A LOS DISEÑOS ARQUITECTÓNICOS PROPUESTOS EN LOS PRESENTES PLANOS DEBE SER APROBADA Y REVISADA POR EL ARQUITECTO RESPONSABLE.
ESTO ES FUNDAMENTAL PARA ASEGURAR LA INTEGRIDAD Y VIABILIDAD DEL PROYECTO, ASÍ COMO PARA CUMPLIR CON LAS NORMATIVAS Y ESTÁNDARES ESTABLECIDOS.
CUALQUIER CAMBIO REALIZADO SIN DICHA APROBACIÓN SERÁ BAJO LA RESPONSABILIDAD DEL SOLICITANTE.

NOMBRE DEL ARCHIVO

FECHA: NOVIEMBRE 2024
ESCALA: 1:175

PLANO 11/14 DE