



PROYECTO:

CONSTRUCCIÓN DE ESTUFAS
ECOEICIENTES COMO MEDIDA DE
MITIGACIÓN AL CAMBIO CLIMÁTICO
EN ZONA RURAL DEL DEPARTAMENTO
DE LA GUAJIRA

CONTENIDO:

VISTA EN PLANTA ESTUFAS
ECOEICIENTES (0,73 x 1,05; h=0,83)

OBSERVACIONES:

1.TODAS LAS ACOTACIONES ESTÁN EN
METROS.

ELABORÓ: INGENIERO EVERTO DAZA CUELLO
M.P. 25202 39454 CND 

DIBUJO: LEYRINA IBARRA CHOLES


REVISO:

FECHA:
AGOS/2024

ESCALA:
1:100

PLANO N°:
01

DE:
05

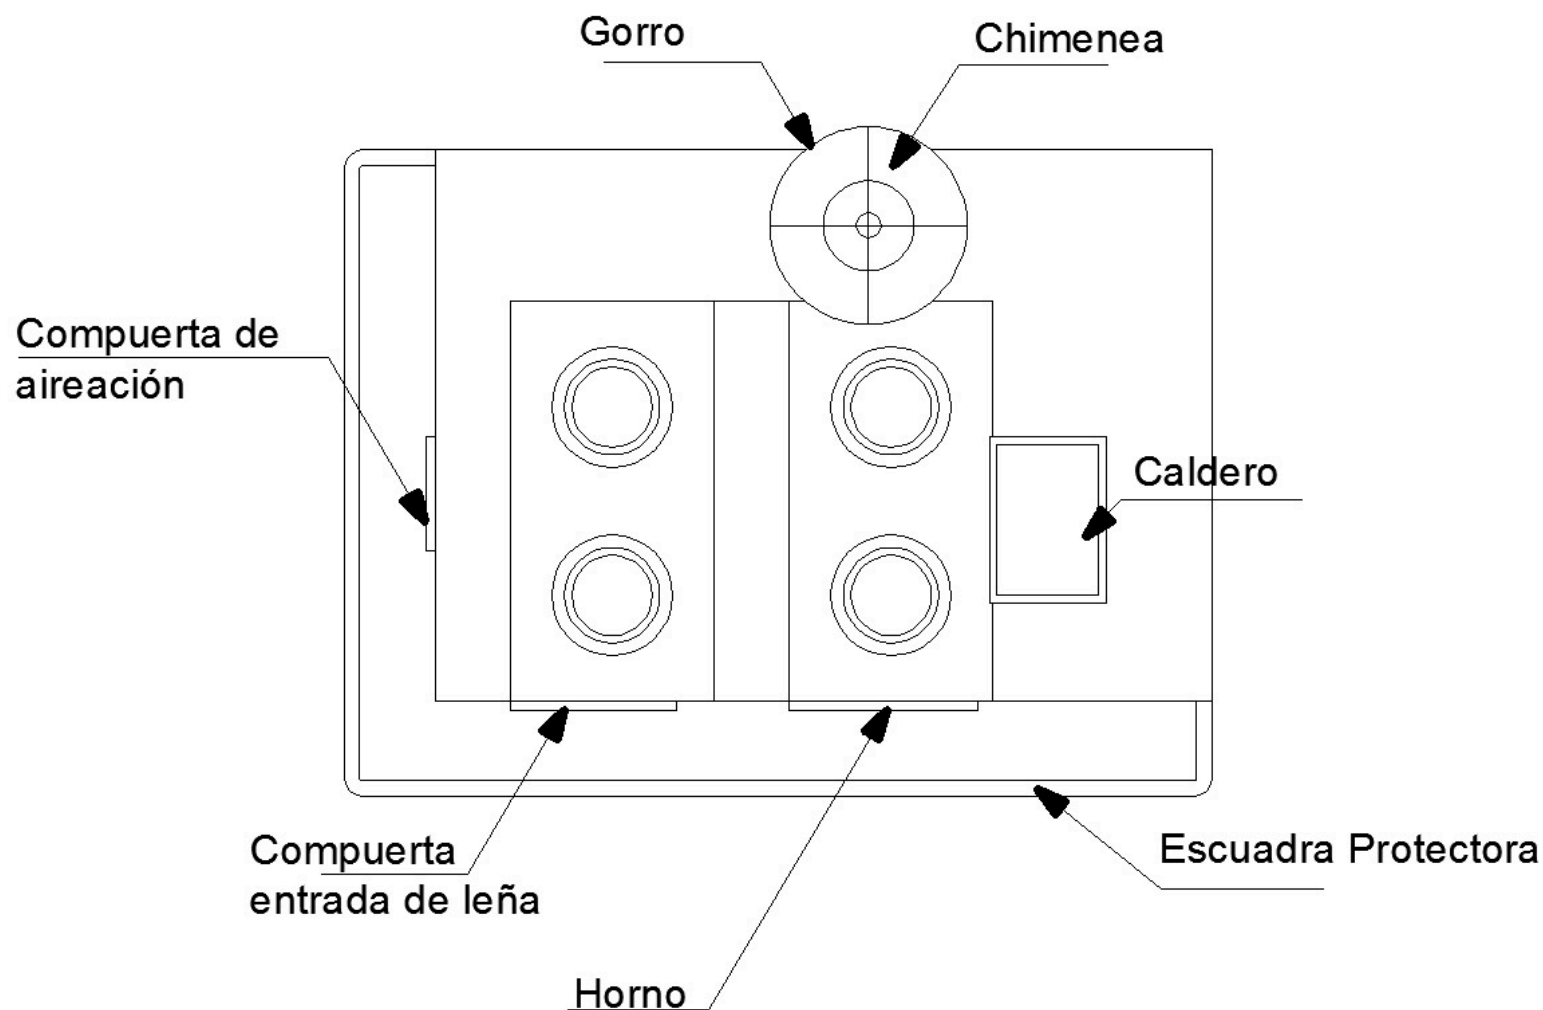

1,05

0,2

0,38

0,73

0,155

0,14

0,73

0,22

0,1

0,27

0,1

0,27

0,13

0,29

0,125



PROYECTO:

CONSTRUCCIÓN DE ESTUFAS
ECOEICIENTES COMO MEDIDA DE
MITIGACIÓN AL CAMBIO CLIMÁTICO
EN ZONA RURAL DEL DEPARTAMENTO
DE LA GUAJIRA

CONTENIDO:

VISTA EN PLANTA ESTUFAS
ECOEICIENTES (0,73 x 1,05; h=0,8^m)

OBSERVACIONES:

1.TODAS LAS ACOTACIONES ESTÁN EN
METROS

ELABORÓ: INGENIERO EVERTO DAZA CUELLO
M.P. 25202 39454 CND 

DIBUJO: LEYRINA IBARRA CHOLES

REVISO:

FECHA:
AGOS/2024


ESCALA:
1:100

PLANO N°:
02


DE:
05








SECCIÓN A - A''

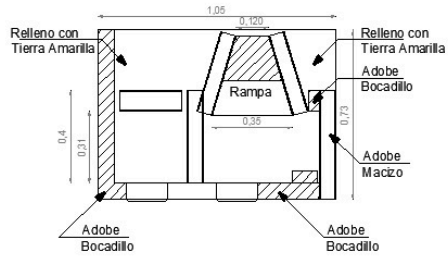

SECCIÓN B - B''

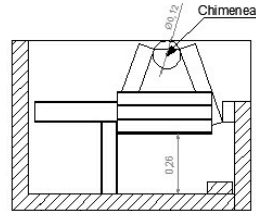

SECCIÓN C - C''

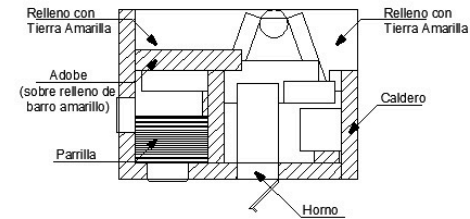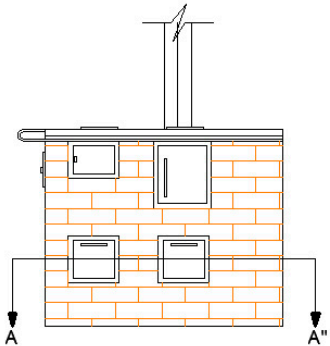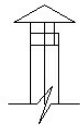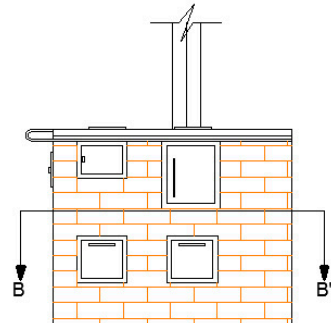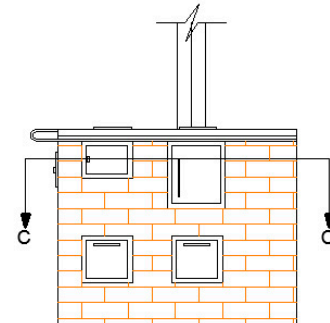

PROYECTO:

CONSTRUCCIÓN DE ESTUFAS
ECOEICIENTES COMO MEDIDA DE
MITIGACIÓN AL CAMBIO CLIMÁTICO
EN ZONA RURAL DEL DEPARTAMENTO
DE LA GUAJIRA

CONTENIDO:

DETALLES PLANTA Y SECCIONES
TRANSVERSALES ESTUFAS
ECOEICIENTES (0,73 x 1,05; h=0,83).

OBSERVACIONES:

1.TODAS LAS ACOTACIONES ESTÁN EN
METROS.

ELABORÓ: INGENIERO EVERTO DAZA CUELLO
M.P. 25202 39454 CND

DIBUJO: LEYRINA IBARRA CHOLES

REVISO:

FECHA:
AGOS/2024

ESCALA:
1:100

PLANO N°:
03

DE:
05



PROYECTO:

CONSTRUCCIÓN DE ESTUFAS
ECOEICIENTES COMO MEDIDA DE
MITIGACIÓN AL CAMBIO CLIMÁTICO
EN ZONA RURAL DEL DEPARTAMENTO
DE LA GUAJIRA

CONTENIDO:

VISTA LATERAL Y FRONTAL ESTUFAS
ECOEICIENTES (0,73 x 1,05; h=0,83)

OBSERVACIONES:

1. TODAS LAS ACOTACIONES ESTÁN EN METROS

DISEÑO: INGENIERO EVERTO DAZA CUELLO
M.P. 25202 39454 CND 

DIBUJO: LEYRINA IBARRA CHOLÉS

REVISO:

FECHA:
AGOS/2024


ESCALA:
1:100

PLANO N°:

04



DE:

05

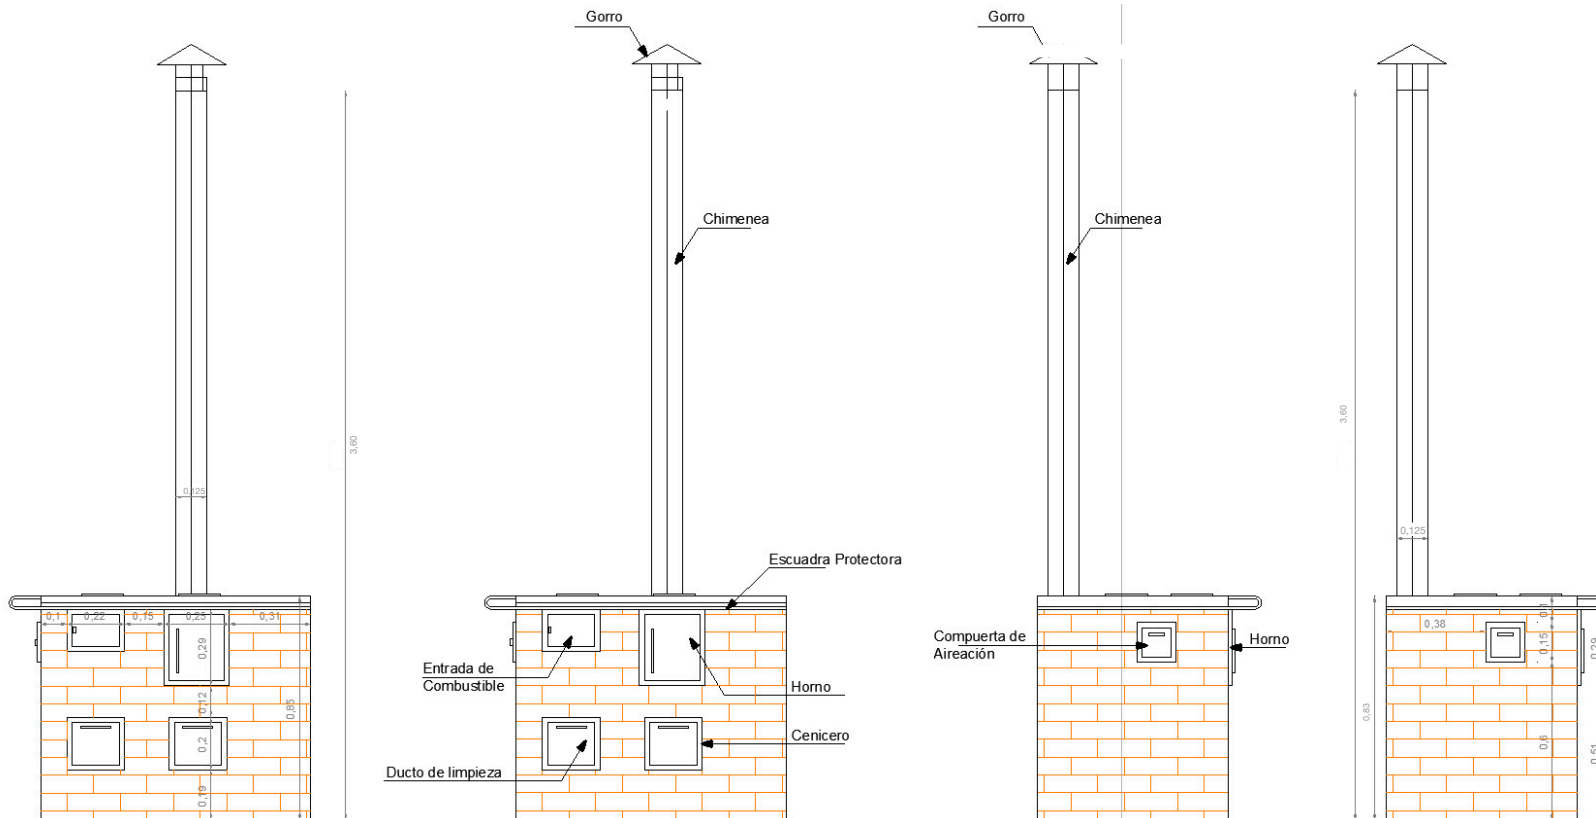




PLANTA OPCION 2

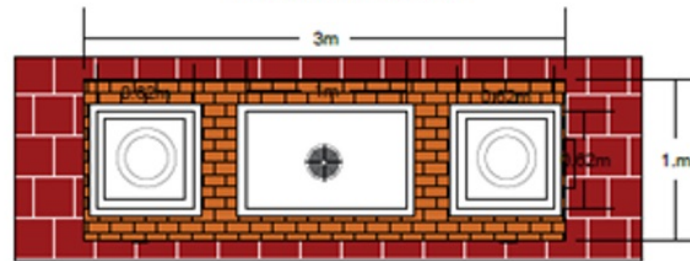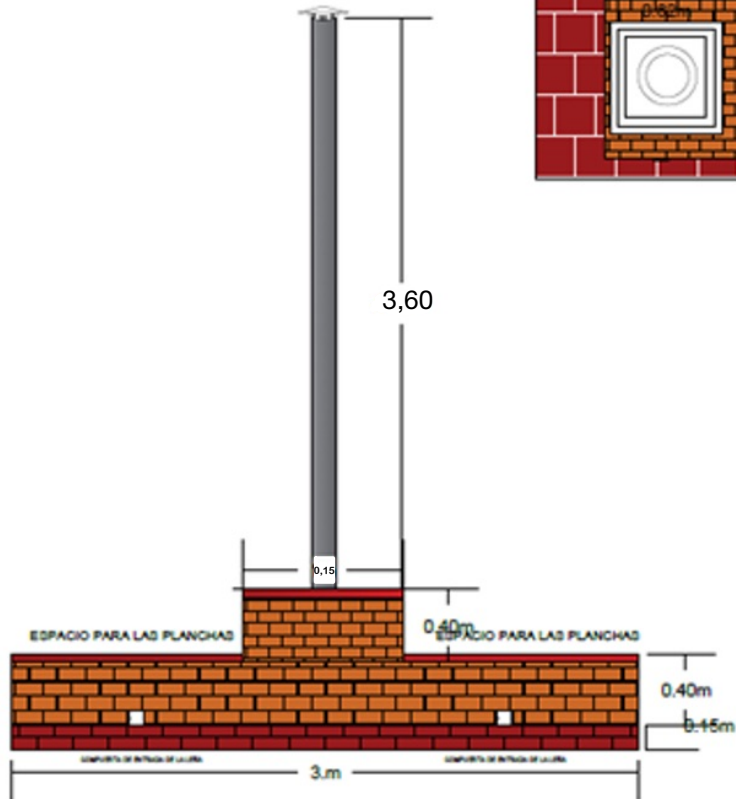

FACHADA FRONTAL.

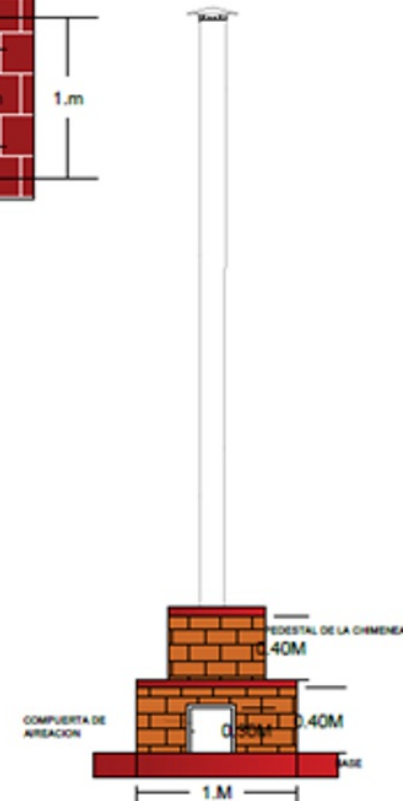

FACHADA LATERAL

PROYECTO:

CONSTRUCCIÓN DE ESTUFAS
ECOEICIENTES COMO MEDIDA DE
MITIGACIÓN AL CAMBIO CLIMÁTICO
EN ZONA RURAL DEL DEPARTAMENTO
DE LA GUAJIRA

CONTENIDO:

PLANTAS Y SECCIONES TRANSVERSALES
ESTUFAS ECOEFICIENTES (1,00 x 3,00;
h=0,40).

OBSERVACIONES:

1. TODAS LAS ACOTACIONES ESTÁN EN
METROS.

ELABORÓ: INGENIERO EVERTO DAZA CUELLO
M.P. 25202 39454 CND

DIBUJO: LEYRINA IBARRA CHOLES

REVISO:

FECHA:
AGOS/2024

ESCALA:
1:100

PLANO N°:
05

DE:
05