ALCALDÍA DE BARRANQUILLA
NIT. 890102018-1


MEMORIA DE CANTIDADES DE OBRA
ACTA No. 03


Código:	IO-FM-29
Versión:	02
Fecha:	06/09/2021
Páginas:	1 DE 2

CONTRATO:	LP-001-2024	OBJETO DEL CONTRATO:	MEJORAMIENTO Y CONSTRUCCIÓN DE PARQUES PÚBLICOS, CANCHAS DEPORTIVAS, ZONAS VERDES, MALECONES Y BOULEVARES EN DIFERENTES, SECTORES DEL DISTRITO DE BARRANQUILLA (FASE VII). LOTE 4 "PARQUES, LOCALIDADES Y ESPACIOS DE CONFORMIDAD AL ANEXO, ESPECIFICACIONES TÉCNICAS"
PERIODO:	01 DE DICIEMBRE DEL 2024 AL 30 DE ENERO DEL 2025		
CAPITULO:	OBRAS PRELIMINARES - MOVIMIENTO DE TIERRA	DESCRIPCION DE LA ACTIVIDAD:	SUMINISTRO E INSTALACION DE CERRAMIENTO EN LAMINAS DE ZINC ALTURA 2,00 METROS (VER DISEÑO)
CÓDIGO DEL ITEM:	4070		

PARQUE JORGE ROBLEDO

(Este espacio es para anexar partes de planos en planta y/o fotografías como evidencias de obra)

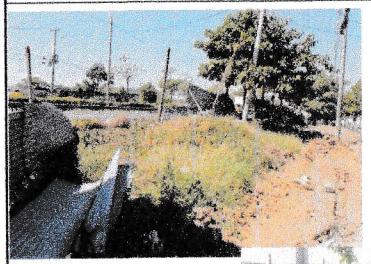

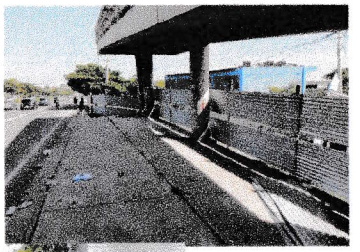




LOCALIZACION	DIMENSIONES			CANT.	TOTALES		
	LONG (M)	ANCHO (M)	ALTURA (M)		ML	M2	M3
1. Cerramiento lado de la via peatonal	79,00				79,00		
TOTAL PRESENTE ACTA:							79,00

Vo. Bo. RESPONSABLE DE LOS CALCULOS:	Vo.Bo. RESIDENTE INTERVENTORIA:	Vo.Bo. DIR INTERVENTORIA:

OBSERVACIONES: En este periodo se presentó bandalismo contra el cerramiento del parque, lo cual generó la colocación de tramos nuevos.

PLANO DE CERRAMIENTO EN LAMINAS DE ZINC ALTURA 2,00 METROS

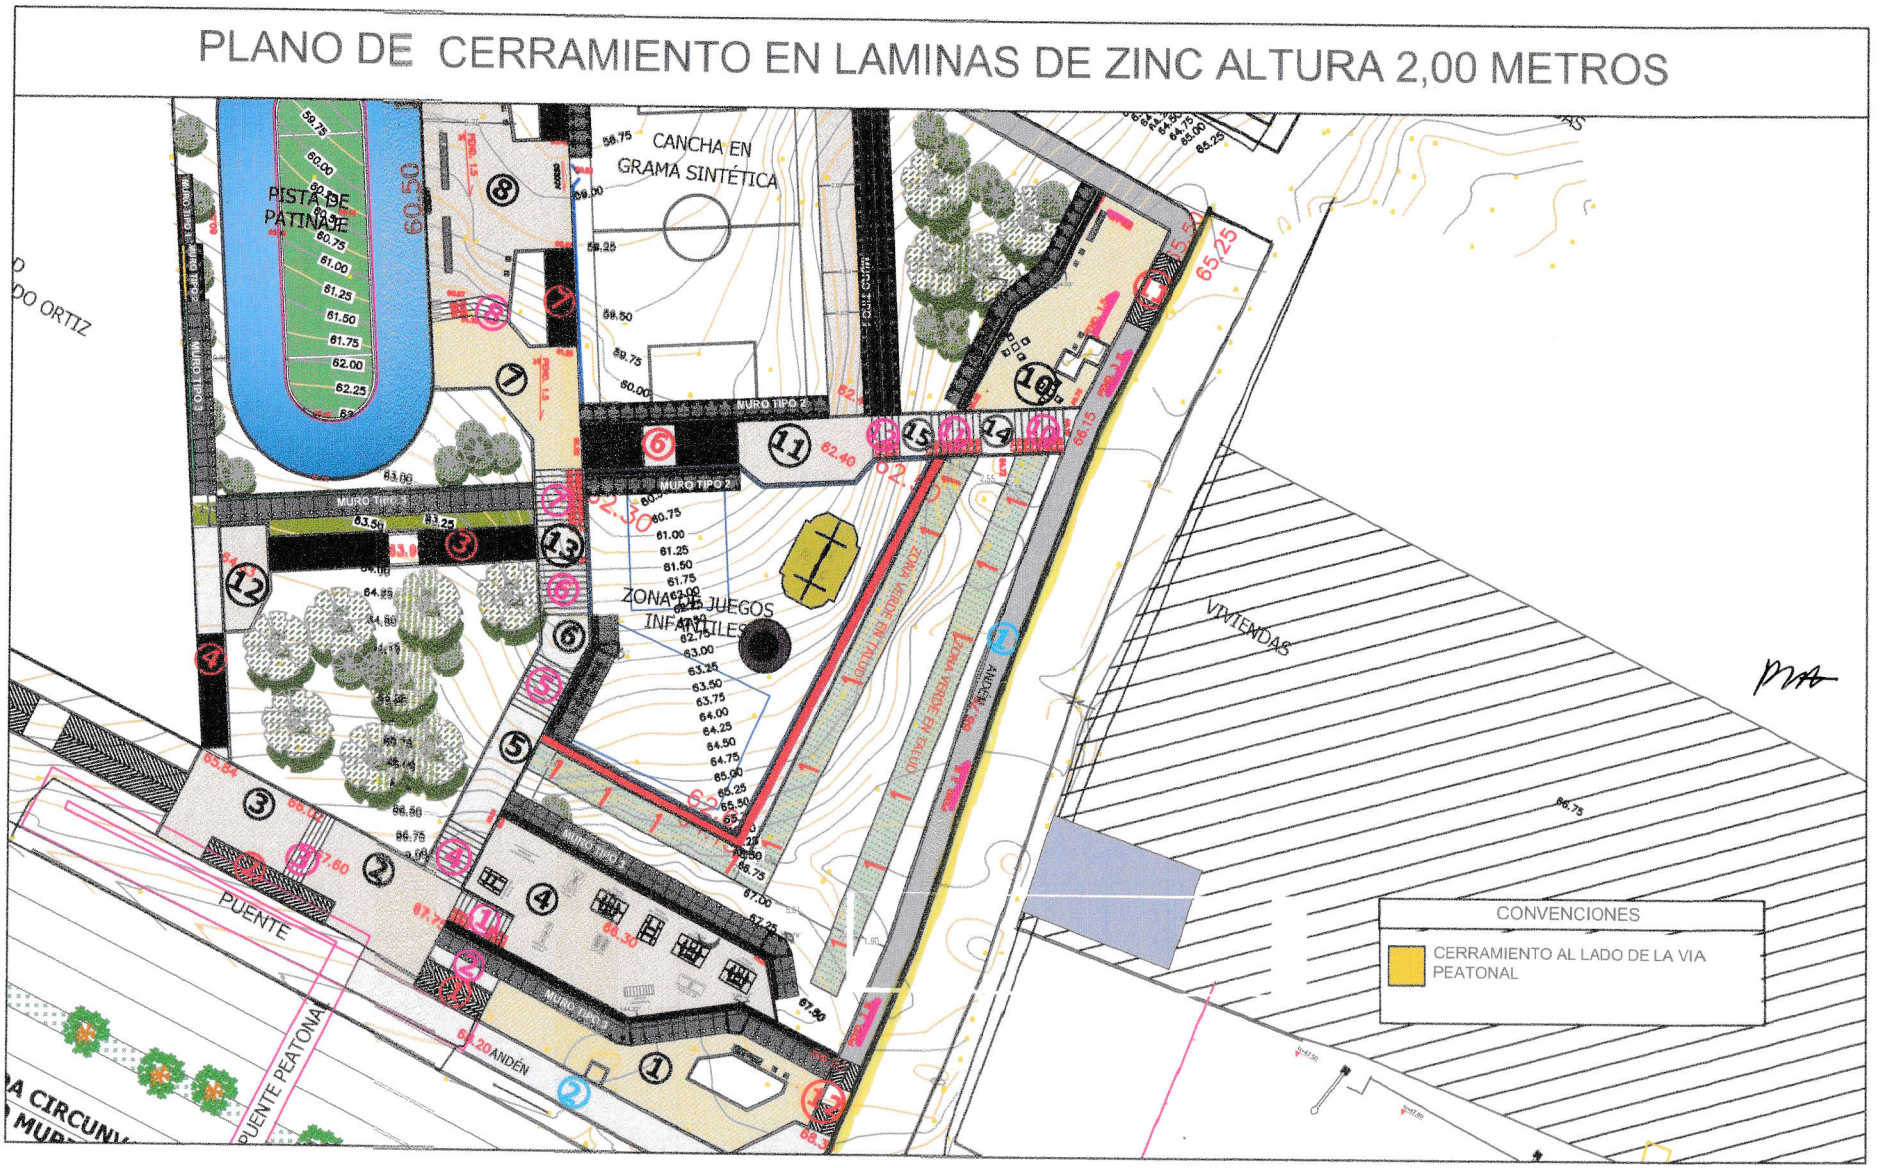

ALCALDÍA DE **BARRANQUILLA**
NIT 890102018-1

MEMORIA DE CANTIDADES DE OBRA
ACTA No. 03

Código:	IO-FM-29
Versión:	02
Fecha:	06/09/2021
Páginas:	2 DE 2

CONTRATO:	LP-001-2024	OBJETO DEL CONTRATO:	MEJORAMIENTO Y CONSTRUCCIÓN DE PARQUES PÚBLICOS, CANCHAS DEPORTIVAS, ZONAS VERDES, MALECONES Y BOULEVARES EN DIFERENTES, SECTORES DEL DISTRITO DE BARRANQUILLA (FASE VII). LOTE 4 "PARQUES, LOCALIDADES Y ESPACIOS DE CONFORMIDAD AL ANEXO, ESPECIFICACIONES TÉCNICAS"
FECHA:	01 DE DICIEMBRE DEL 2024 AL 30 DE ENERO DEL 2025		
CAPITULO: OBRAS PRELIMINARES - MOVIMIENTO DE TIERRA	CÓDIGO DEL ITEM: 4070	DESCRIPCION DE LA ACTIVIDAD:	SUMINISTRO E INSTALACION DE CERRAMIENTO EN LAMINAS DE ZINC ALTURA 2,00 METROS (VER DISEÑO).

PARQUE VILLA CORDIALIDAD

(Este espacio es para anexar partes de planos en planta y/o fotografías como evidencias de obra)





LOCALIZACION	DIMENSIONES LONG (M)	ANCHO (M)	ALTURA (M)	CANT.	TOTALES ML	M2	M3
1. LADO DE APARTAMENTOS	42,25				42,25		


Cantidad contractual según modificartoria No.3	1.430,00
Acumulado anterior	1303,96
Acumulado a presente acta	1425,21
Obra por ejecutar	4,79

TOTAL PRESENTE ACTA:	42,25

OBSERVACIONES: En este periodo se presentó bandalismo contra el cerramiento del parque, lo cual generó la colocación de tramos nuevos.

Vo. Bo. RESPONSABLE DE LOS CALCULOS:	Vo.Bo. RESIDENTE INTERVENTORIA:	Vo.Bo. DIR INTERVENTORIA:

PLANO DE CERRAMIENTO EN LAMINAS DE ZINC ALTURA 2,00 METROS

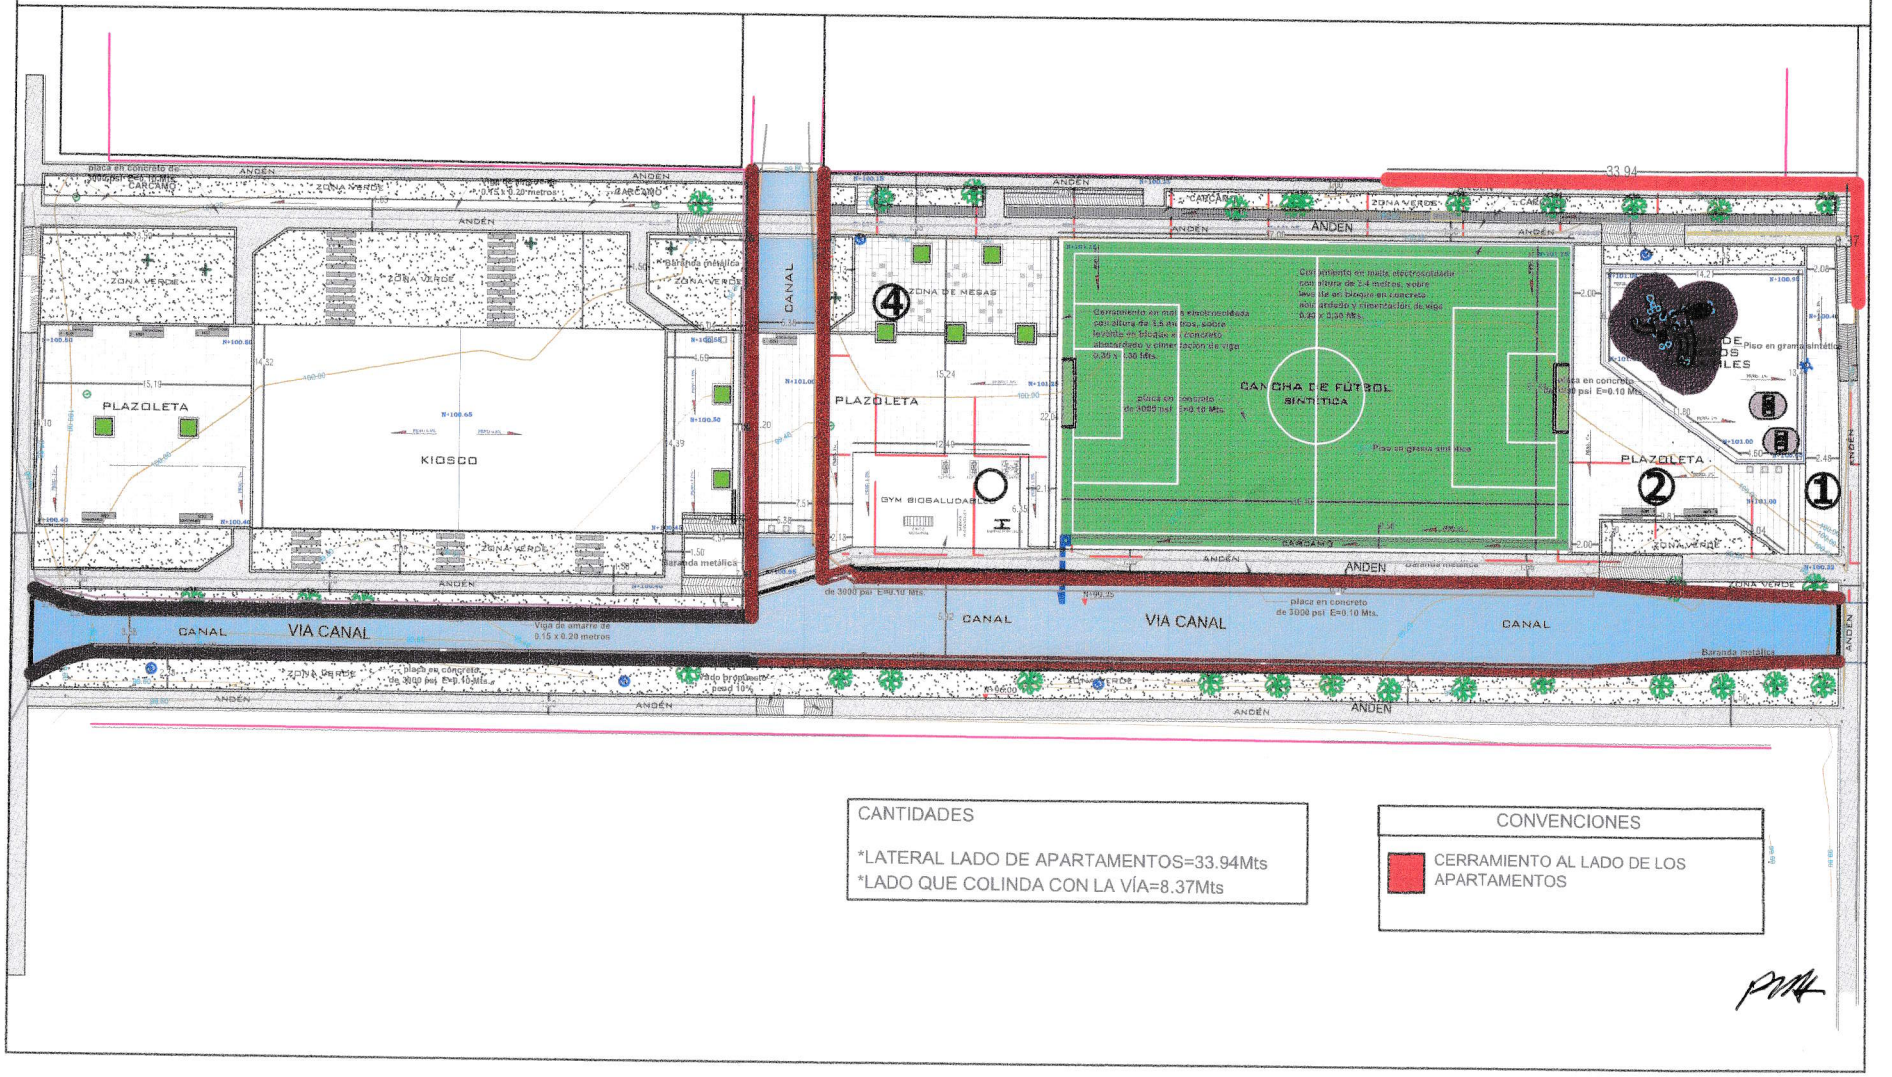

CANTIDADES

*LATERAL LADO DE APARTAMENTOS=33.94Mts
*LADO QUE COLINDA CON LA VÍA=8.37Mts

CONVENCIONES

CERRAMIENTO AL LADO DE LOS APARTAMENTOS