


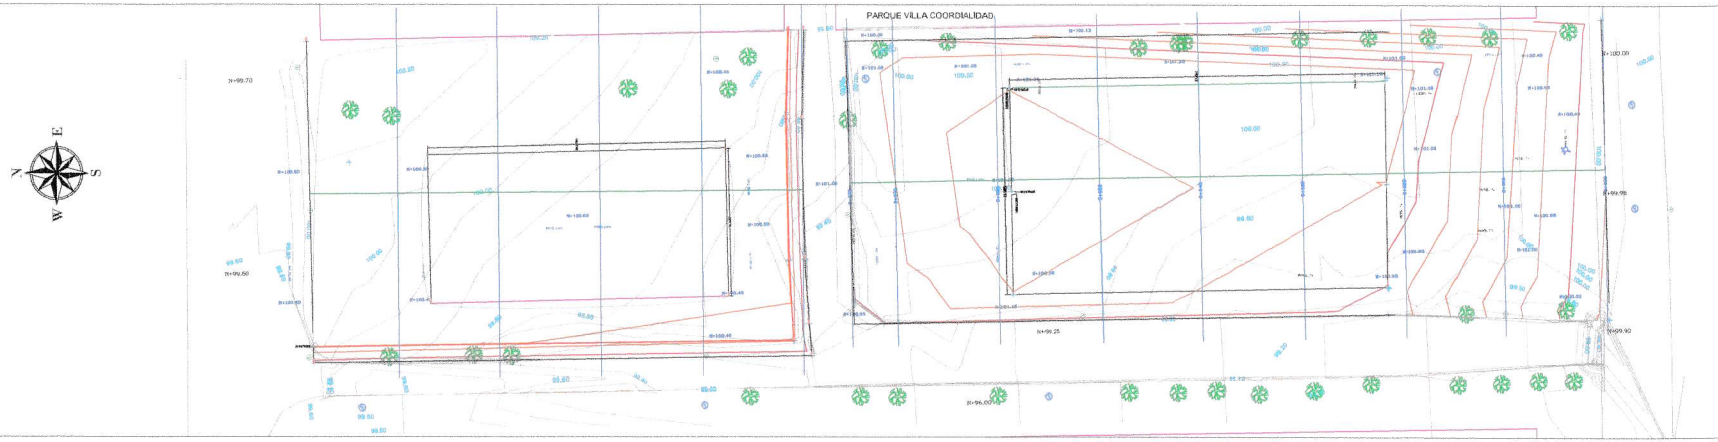


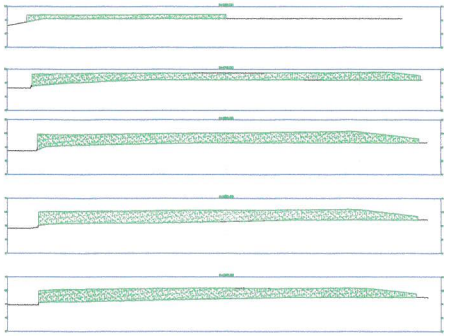

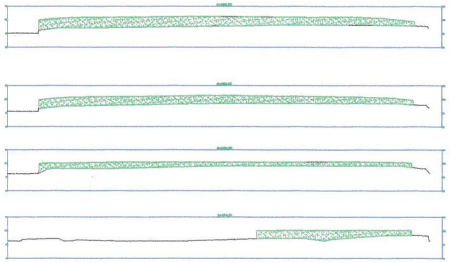

RELLENO Tabla de volúmenes			
P.K.	Área	Volumen	Volumen acum.
0+000.00	4.15	0.00	0.00
0+010.00	15.86	100.06	100.06
0+020.00	20.83	183.45	283.51
0+030.00	21.87	213.50	497.01
0+040.00	20.70	212.86	709.87
0+050.00	17.97	193.32	903.19
0+060.00	15.26	166.12	1069.31
0+070.00	9.70	124.79	1194.10
0+074.51	6.27	35.97	1230.07

Excavación
Villa Cordialidad.

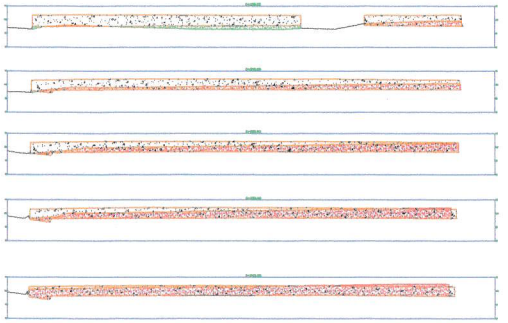

RELLENO MAT SELECCIONADO Tabla de volúmenes			
P.K.	Área	Volumen	Volumen acum.
0+000.02	21.10	0.00	0.00
0+010.00	23.97	224.86	224.86
0+020.00	23.61	237.87	462.73
0+030.00	23.32	234.62	697.35
0+040.00	22.65	229.81	927.16

EXCAVACION Tabla de volúmenes			
P.K.	Área	Volumen	Volumen acum.
0+000.02	2.32	0.00	0.00
0+010.00	8.78	55.39	55.39
0+020.00	13.01	108.93	164.32
0+030.00	16.25	146.28	310.60
0+040.00	21.31	187.80	498.39


ALCALDÍA DE BARRANQUILLA
Gobierno, Medio y Futuro

BARRANQUILLA... LA CAPITAL DE VIDA

INTERVENTORIA:		DISEÑO:	DIBUJÓ:	LEVANTÓ:	REVISIÓN N°	FECHA	OBSERVACIÓN:	REVISÓ	APROBÓ	PROYECTO:	CONTIENE:	ARCHIVO AutoCad:	PLANCHA No.:
			ARGEMIRO MOLINA	JOSE BUSTAMANTE						CONSTRUCCION PARQUE VILLA COORDIALIDAD	CALCULO DE VOLUMENES		1 DE 2
APROBÓ:	FECHA:		REVISÓ:	APROBÓ:								FECHA: FEBRERO DE 2025	CONSECUTIVO:
												ESCALA: ASIGNADAS	




Excavación
Jorge Robledo

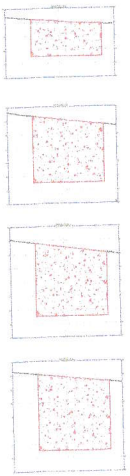

CORTE MURO 1 Tabla de volúmenes

P.K.	Área	Volumen	Volumen acum.
0+000.00	13.18	0.00	0.00
0+010.00	23.55	183.65	183.65
0+020.00	25.70	246.28	429.93
0+028.60	27.43	228.45	658.38

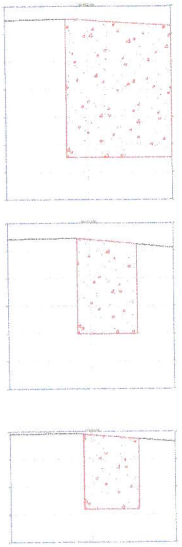



CORTE MURO 2 Tabla de volúmenes


P.K.	Área	Volumen	Volumen acum.
0+000.00	15.95	0.00	0.00
0+010.00	6.76	113.55	113.55
0+014.31	5.27	25.92	139.47

ALCALDÍA DE BARRANQUILLA	CAPITAL DE VIDA	INTERVENTORIA:	APROBÓ:	FECHA:	DISEÑO:	DIBUJÓ: ARGEMIRO MOLINA TP. 01-13172 C.P.N.T.	LEVANTÓ: JOSE BUSTAMANTE	REVISIÓN N°	FECHA	OBSERVACIÓN:	REVISÓ	APROBÓ	PROYECTO: CONSTRUCCION PARQUE ROBLEDO	CONTIENE: CALCULO DE VOLUMENES
						REVISÓ:	APROBÓ:							

ARCHIVO AutoCad:	PLANCHA No.: 1 DE 2
FECHA: FEBRERO DE 2025	CONSECUTIVO:
ESCALA: ASIGNADAS	

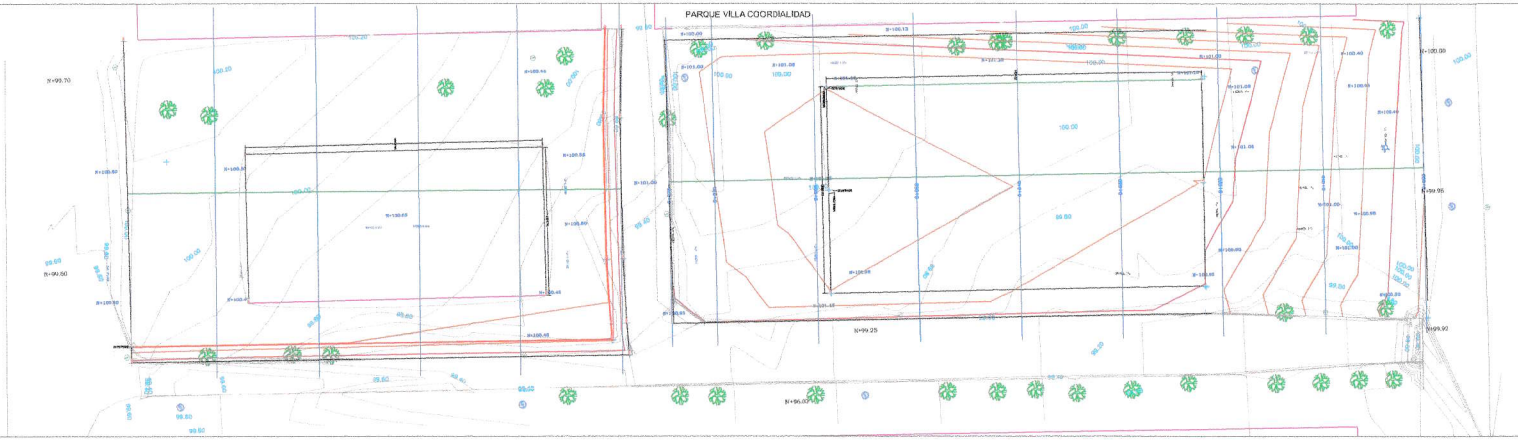


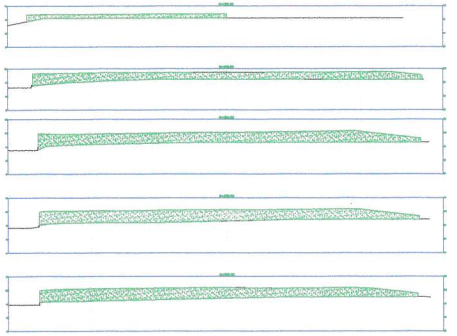

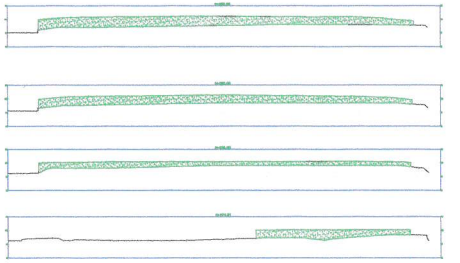

RELLENO Tabla de volúmenes			
P.K.	Área	Volumen	Volumen acum.
0+000.00	4.15	0.00	0.00
0+010.00	15.86	100.06	100.06
0+020.00	20.83	183.45	283.51
0+030.00	21.87	213.50	497.01
0+040.00	20.70	212.86	709.87
0+050.00	17.97	193.32	903.19
0+060.00	15.26	166.12	1069.31
0+070.00	9.70	124.79	1194.10
0+074.51	6.27	35.97	1230.07

Relleno
Villa Cordialidad.

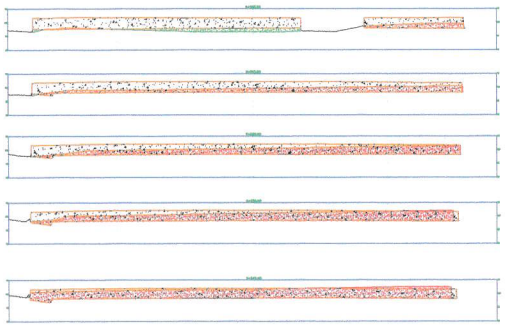

RELLENO MAT SELECCIONADO Tabla de volúmenes			
P.K.	Área	Volumen	Volumen acum.
0+000.02	21.10	0.00	0.00
0+010.00	23.97	224.86	224.86
0+020.00	23.61	237.87	462.73
0+030.00	23.32	234.62	697.35
0+040.00	22.65	229.81	927.16

EXCAVACION Tabla de volúmenes			
P.K.	Área	Volumen	Volumen acum.
0+000.02	2.32	0.00	0.00
0+010.00	8.78	55.39	55.39
0+020.00	13.01	108.93	164.32
0+030.00	16.25	146.28	310.60
0+040.00	21.31	187.80	498.39

ALCALDÍA DE BARRANQUILLA
CAPITAL DE VIDA

INTERVENTORIA:		DISEÑO:	DIBUJÓ:	LEVANTÓ:	REVISIÓN N°	FECHA	OBSERVACIÓN:	REVISÓ	APROBÓ	PROYECTO:	CONTIENE:	ARCHIVO AutoCad:	PLANCHA No.:
APROBÓ:	FECHA:		ARGEMIRO MOLINA	JOSE BUSTAMANTE						CONSTRUCCION PARQUE VILLA COORDIALIDAD	CALCULO DE VOLUMENES		1 DE 2
			REVISÓ:	APROBÓ:								FECHA: FEBRERO DE 2025	CONSECUTIVO:
												ESCALA: ASIGNADAS	