
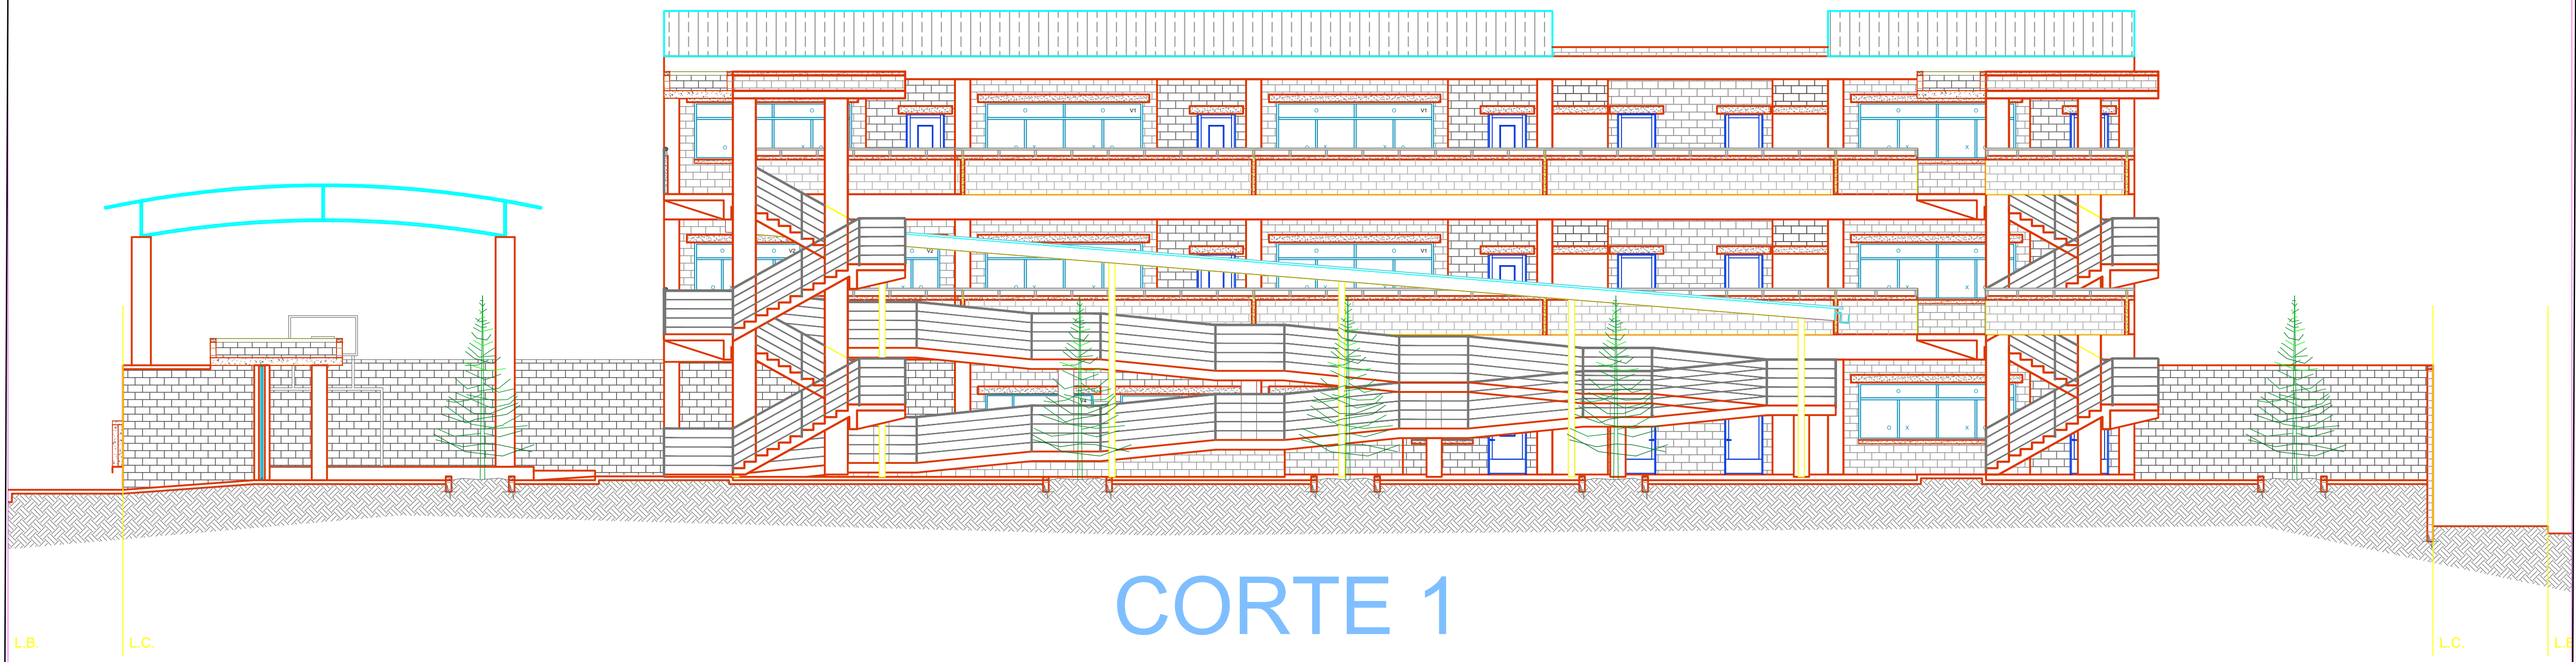


CORTE 1

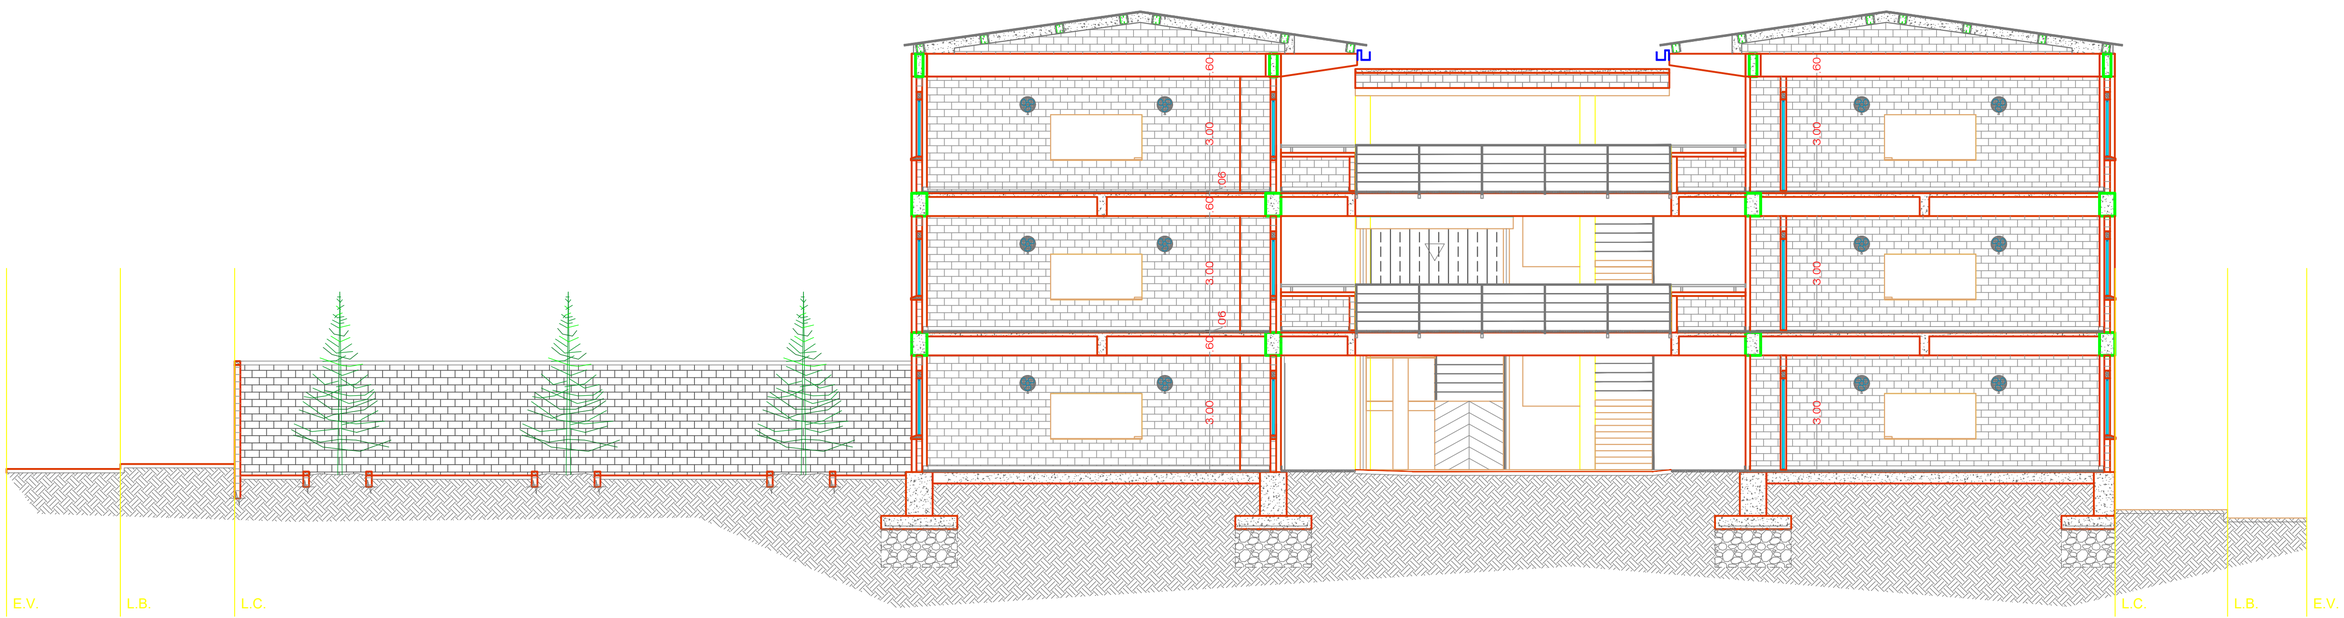

CORTE 2

ALCALDÍA DE BARRANQUILLA

NOMBRE DEL PROYECTO:

AMPLIACIÓN COLEGIOS IED BARRANQUILLA

IED COMUNITARIA 7 DE ABRIL

PROPIETARIO :

SECRETARÍA DE EDUCACIÓN DISTRITAL

CONTRATISTA

ALCALDÍA DE BARRANQUILLA

ARQUITECTO DISEÑADOR:

ARQ.

T/P:

SEGUIMIENTO REVISIÓN: FECHA	VERSION
2024-23/12	V_0.0

PLANO: A6

ESCALA = 1 : 500

0 2.54 5.08 10.16 Metros

1:100

DIBUJO : ARQ.

FECHA : DICIEMBRE /2024

LOCALIZACION GEOGRAFICA

BARRIO SIETE DE ABRIL

CONTIENE : CORTES

CONVENCIONES

- Arbol
- Llave de Paso
- manholes Fibra Optica
- Registro de ElÉctrico
- Poste - ElÉctrico
- MojÚn-Gps
- SeÑal
- Viento
- Vlas Existentes
- Anden - Piso Duro
- Muro
- Cuneta
- Curva Principal
- Curva Secundaria
- Vla en Terreno
- Box Coulverts
- Línea de ConstrucciÚn
- Delta de Campo

OBSERVACIONES