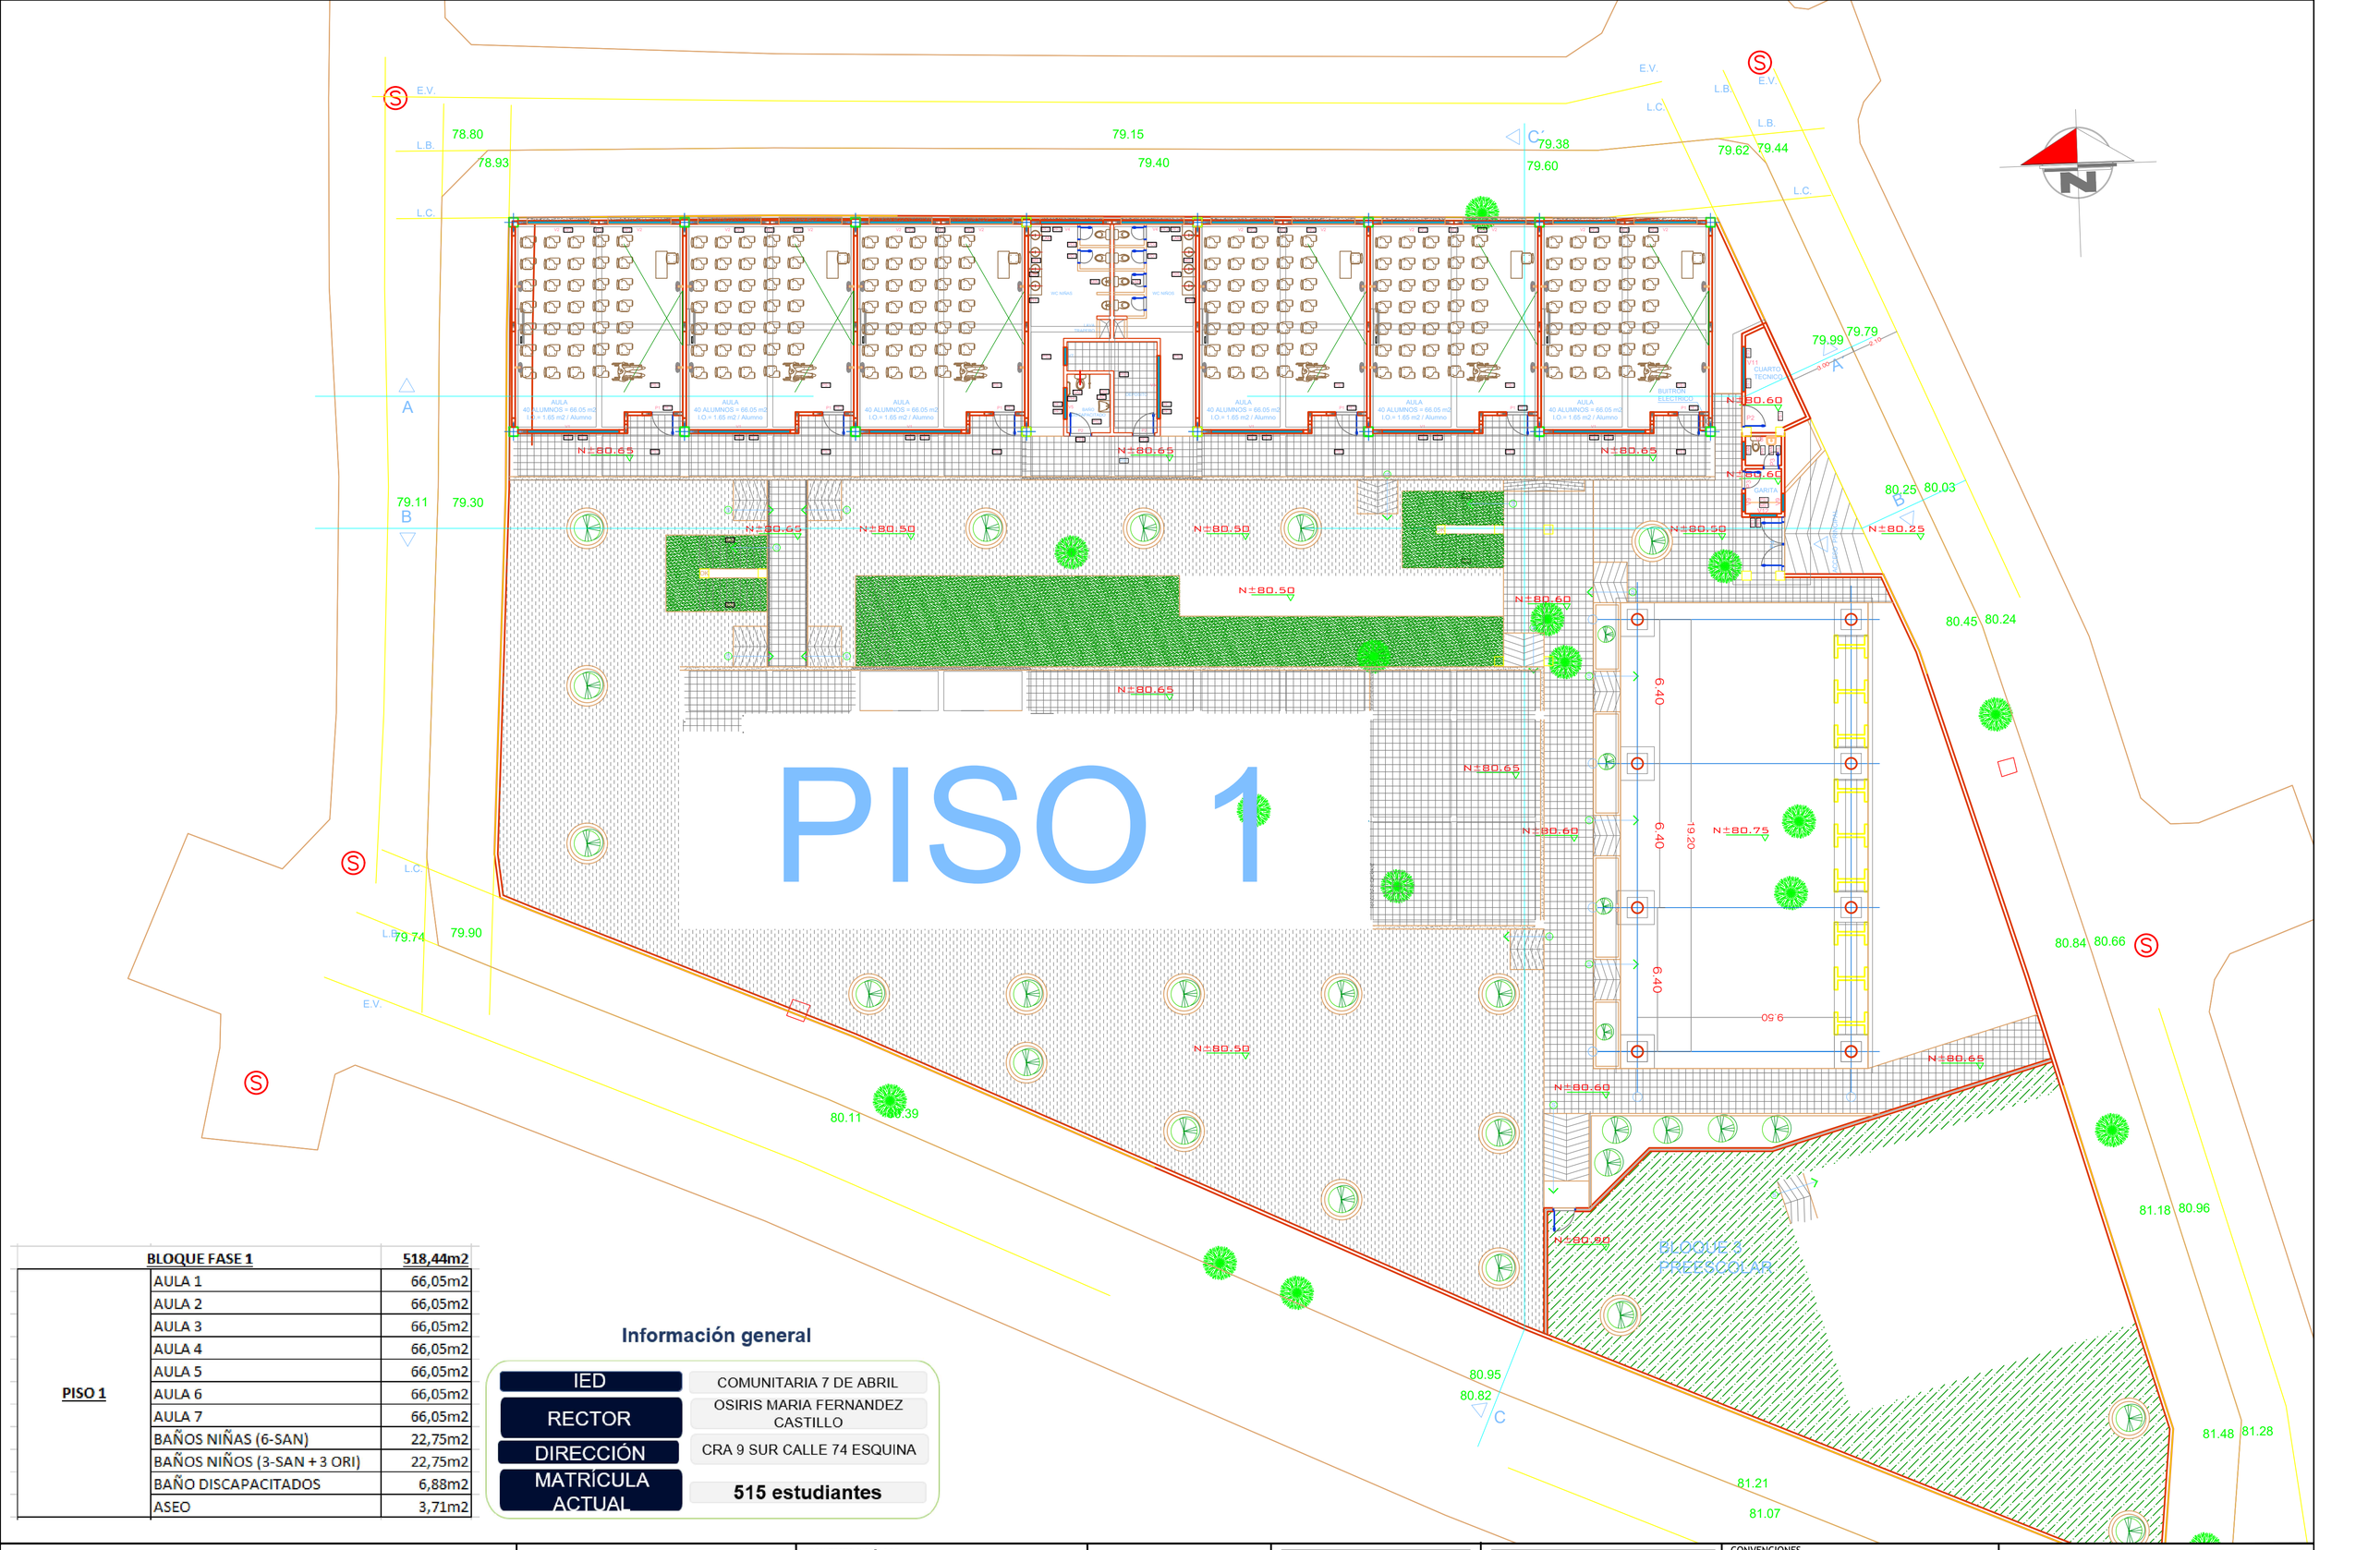


	BLOQUE FASE 1	518,44m2
PISO 1	AULA 1	66,05m2
	AULA 2	66,05m2
	AULA 3	66,05m2
	AULA 4	66,05m2
	AULA 5	66,05m2
	AULA 6	66,05m2
	AULA 7	66,05m2
	BAÑOS NIÑAS (6-SAN)	22,75m2
	BAÑOS NIÑOS (3-SAN + 3 ORI)	22,75m2
	BAÑO DISCAPACITADOS	6,88m2
	ASEO	3,71m2

Información general

IED	COMUNITARIA 7 DE ABRIL
RECTOR	OSIRIS MARIA FERNANDEZ CASTILLO
DIRECCIÓN	CRA 9 SUR CALLE 74 ESQUINA
MATRÍCULA ACTUAL	**515 estudiantes**

ALCALDÍA DE BARRANQUILLA

NOMBRE DEL PROYECTO:
AMPLIACIÓN COLEGIOS IED BARRANQUILLA

IED COMUNITARIA 7 DE ABRIL

PROPIETARIO :
SECRETARÍA DE EDUCACIÓN DISTRITAL

CONTRATISTA
ALCALDÍA DE BARRANQUILLA

ARQUITECTO DISEÑADOR:

ARQ.
T/P:

SEGUIMIENTO REVISIÓN: FECHA	VERSION
2024-23/12	V_0.0

PLANO: A2

ESCALA = 1 : 500
0 2.54 5.08 10.16 Metros
1:100

DIBUJO : ARQ.

FECHA : DICIEMBRE /2024

LOCALIZACION GEOGRAFICA

BARRIO SIETE DE ABRIL

CONTIENE : PLANTA ARQUITECTÓNICA PISO 1

CONVENCIONES

- Arbol
- Llave de Paso
- manholes Fibra Optica
- Registro de ElEctrico
- Poste - ElEctrico
- MojÚn-Gps
- SeÑal
- Viento
- Vlas Existentes
- Anden - Piso Duro
- Muro
- Cuneta
- Curva Principal
- Curva Secundaria
- Vla en Terreno
- Box Coulverts
- Línea de ConstrucciÚn
- Delta de Campo

OBSERVACIONES