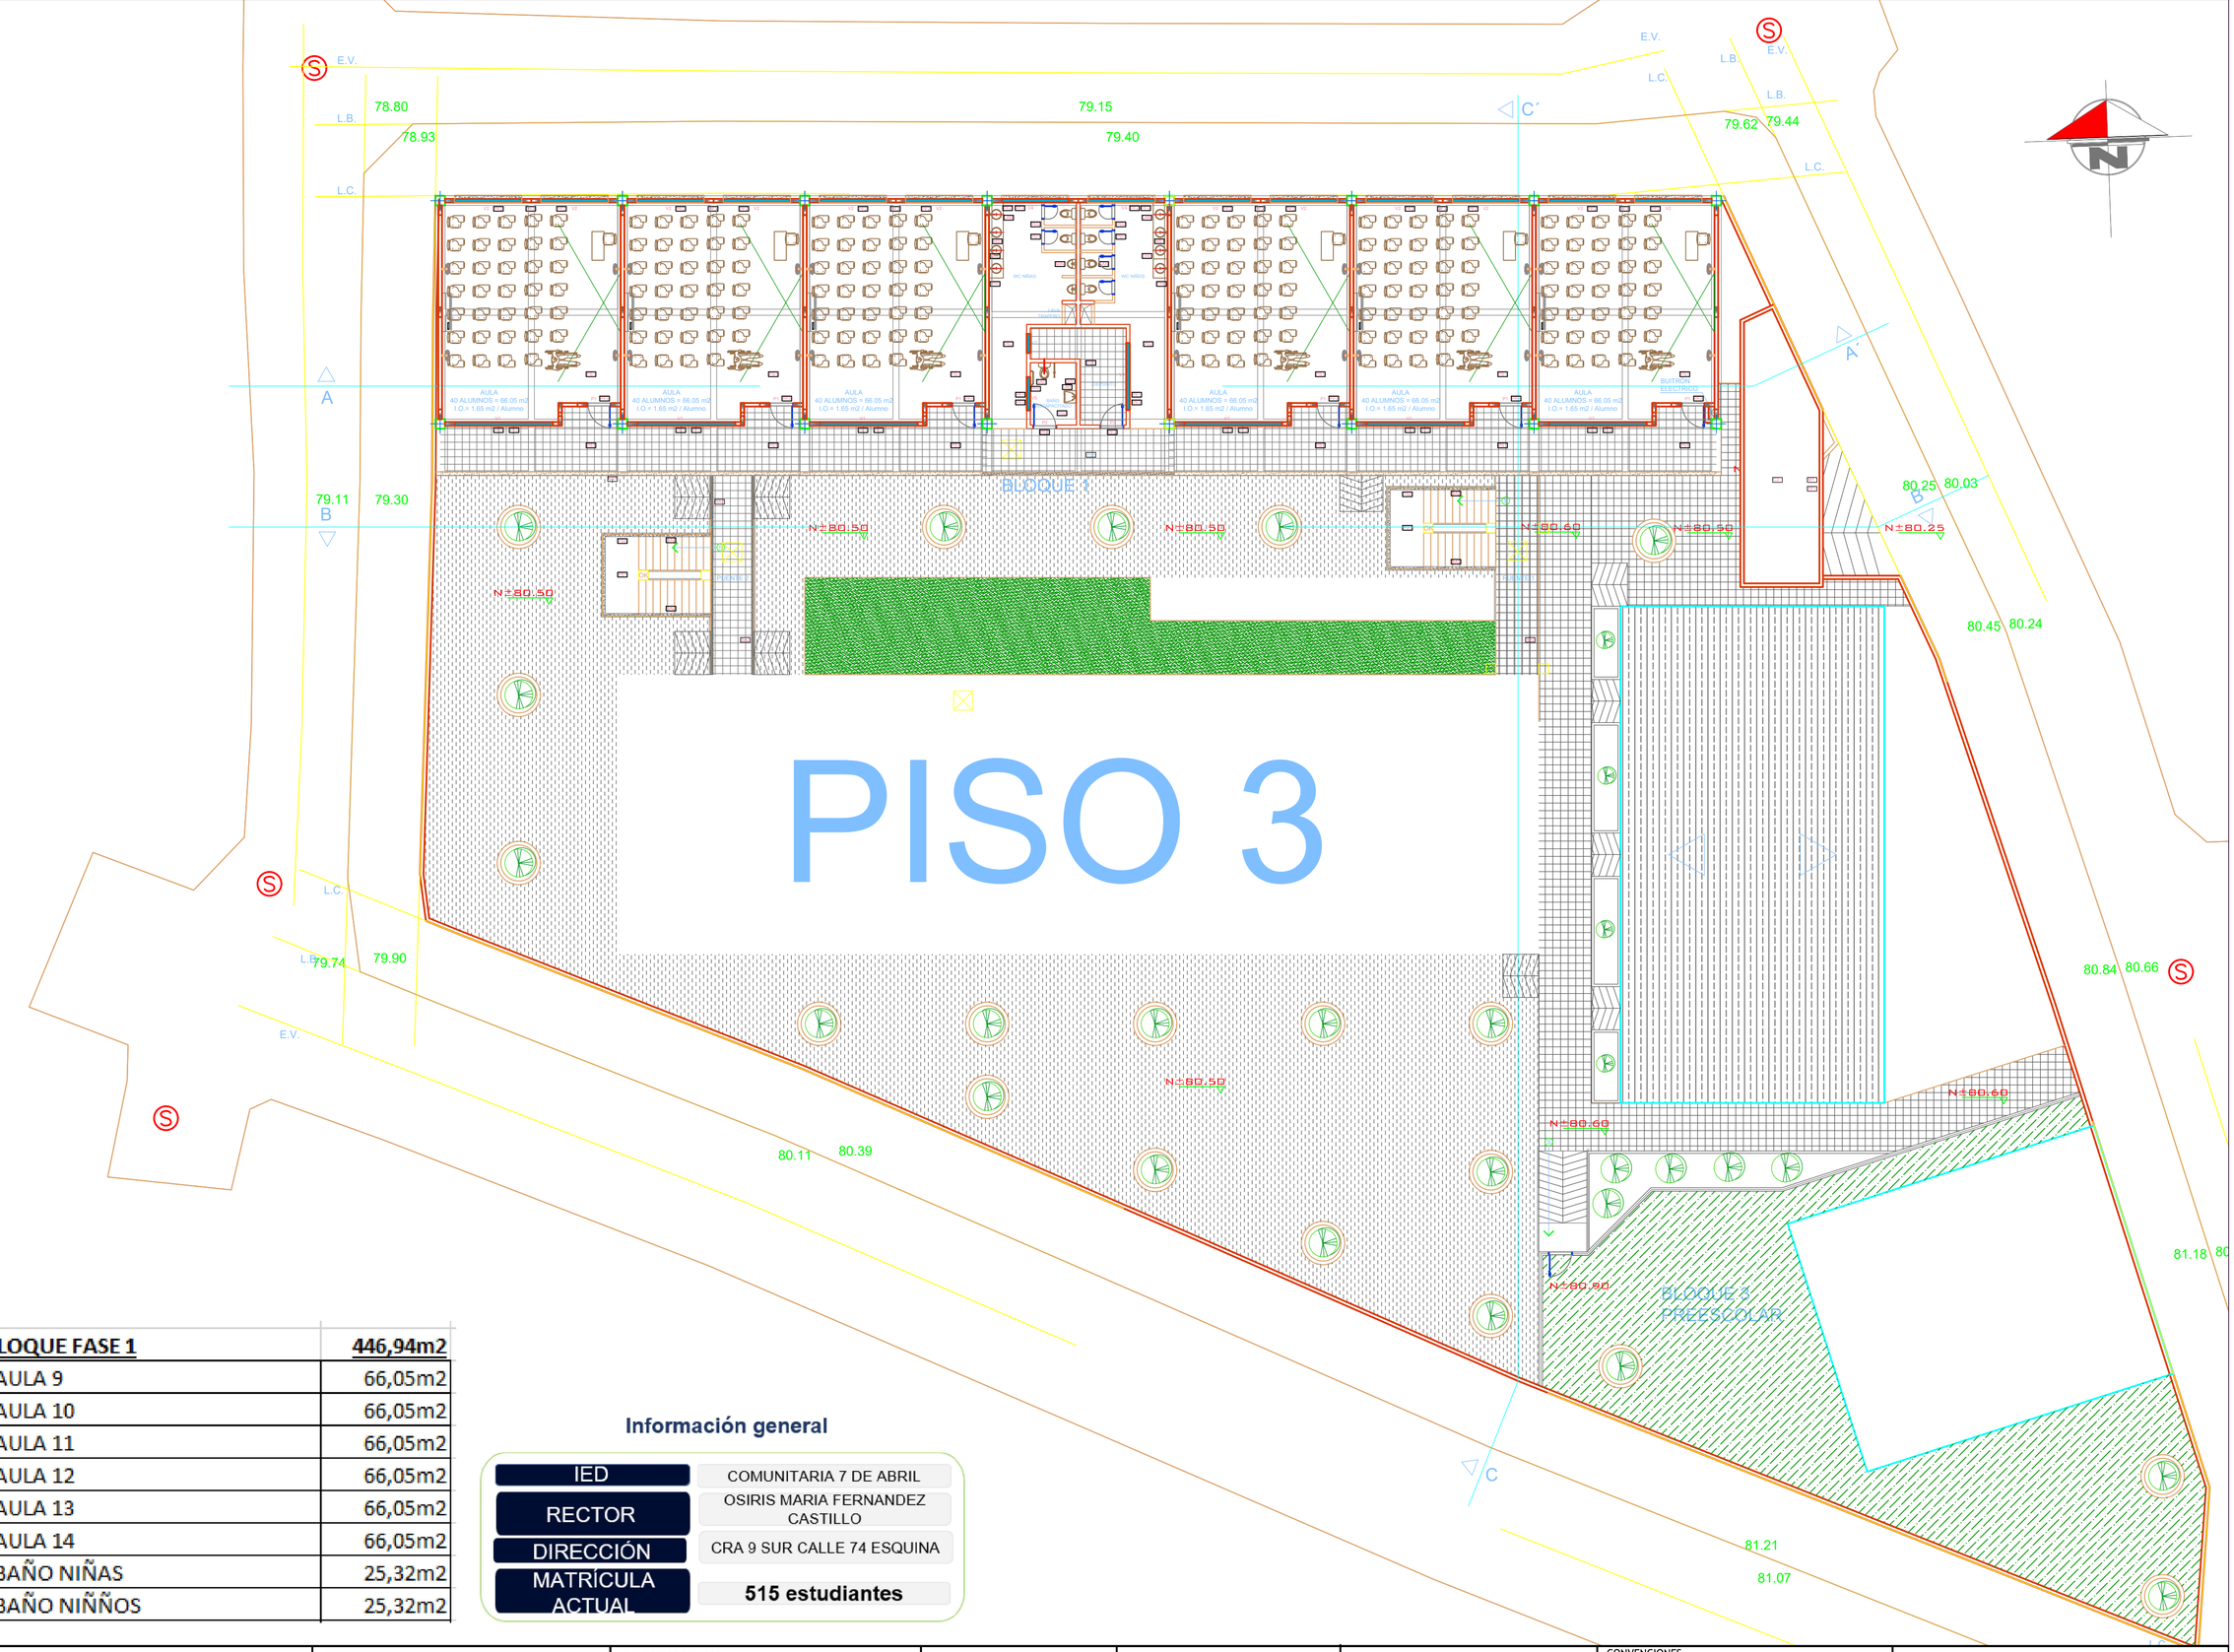


BLOQUE FASE 1		446,94m2
PISO 3	AULA 9	66,05m2
	AULA 10	66,05m2
	AULA 11	66,05m2
	AULA 12	66,05m2
	AULA 13	66,05m2
	AULA 14	66,05m2
	BAÑO NIÑAS	25,32m2
	BAÑO NIÑÑOS	25,32m2

Información general

IED	COMUNITARIA 7 DE ABRIL
RECTOR	OSIRIS MARIA FERNANDEZ CASTILLO
DIRECCIÓN	CRA 9 SUR CALLE 74 ESQUINA
MATRÍCULA ACTUAL	515 estudiantes

ALCALDÍA DE BARRANQUILLA

NOMBRE DEL PROYECTO:
AMPLIACIÓN COLEGIOS IED BARRANQUILLA

IED COMUNITARIA 7 DE ABRIL

PROPIETARIO :
SECRETARÍA DE EDUCACIÓN DISTRITAL

CONTRATISTA
ALCALDÍA DE BARRANQUILLA

ARQUITECTO DISEÑADOR:

ARQ.
T/P:

SEGUIMIENTO REVISIÓN:

FECHA	VERSION
2024-23/12	V_0.0

PLANO: A4

ESCALA = 1 : 500
0 2.54 5.08 10.16 Metros
1:100

DIBUJO :
ARQ.

FECHA :
DICIEMBRE /2024

LOCALIZACION GEOGRAFICA

BARRIO SIETE DE ABRIL

CONTIENE :
PLANTA ARQUITECTÓNICA PISO 3

CONVENCIONES

- Arbol
- Llave de Paso
- manholes Fibra Optica
- Registro de ElEctrico
- Poste - ElEctrico
- MojÚn-Gps
- SeÑal
- Viento
- Vlas Existentes
- Anden - Piso Duro
- Muro
- Cuneta
- Curva Principal
- Curva Secundaria
- Vla en Terreno
- Box Coulverts
- Línea de ConstrucciÚn
- Delta de Campo

OBSERVACIONES