

TEXTO
VIA
LINDERO
PLACA-CEMENTO
PARAMENTO
CAJA
ESCALAS
MATERA
CAJA ELECTRICA
ARROYO
MURO
SARDINEL
PUENTE
TUBO
KIOSCO
ZONAS DEMOLIDAS
CAJA TELEFONICA
CUNETA
POLIGONAL
AUXILIARES

POSTE DE LUZ
POSTE
NORTE
BOSQUE
ARBOL
Pozo
VALVULA
REGISTRO
DELTA
AUXILIAR
HIDRANTE
POZO ELECTRICO

ESCALA 1:500

0 cm 2 cm 4 cm 6 cm 8 cm 10 cm
0 m 10 m 20 m 30 m 40 m 50 m

PLANTA GENERAL

TP

ESCALA 1/500

SUPERFICIE TOTAL LEVANTAMIENTO

LADO EST	LADO PV	RUMBO	DISTANCIA	V	COORDENADAS Y	COORDENADAS X
				1	1,704,519.9573	918,538.4568
1	2	N 32°01'51.64" W	46.386	2	1,704,559.2814	918,513.8547
2	3	N 21°26'29.87" W	16.119	3	1,704,574.2845	918,507.9625
3	4	N 60°18'29.86" W	8.861	4	1,704,578.6738	918,500.2647
4	5	S 67°33'01.88" W	42.986	5	1,704,562.2587	918,460.5362
5	6	S 84°34'33.98" W	10.248	6	1,704,561.2900	918,450.3336
6	7	S 79°57'31.73" W	87.157	7	1,704,546.0937	918,364.5117
7	8	N 86°42'59.04" W	46.815	8	1,704,548.7752	918,317.7731
8	9	N 87°24'52.51" W	5.992	9	1,704,549.0455	918,311.7874
9	10	N 85°12'26.23" W	20.785	10	1,704,550.7820	918,291.0755
10	11	N 51°59'36.53" W	12.338	11	1,704,558.3790	918,281.3542
11	12	S 32°14'05.99" W	30.184	12	1,704,532.8471	918,265.2541
12	13	S 24°13'21.22" W	6.725	13	1,704,526.7144	918,262.4951
13	14	S 79°45'20.79" E	34.082	14	1,704,520.6531	918,296.0335
14	15	S 03°43'58.64" W	20.154	15	1,704,500.5420	918,294.7214
15	16	S 00°30'56.21" E	5.035	16	1,704,495.5072	918,294.7667
16	17	S 40°58'53.92" E	15.488	17	1,704,483.8147	918,304.9243
17	18	S 11°25'58.41" E	43.876	18	1,704,440.8089	918,313.6214
18	19	S 15°53'00.55" E	11.833	19	1,704,429.4277	918,316.8599
19	20	S 63°36'47.80" W	15.481	20	1,704,422.5477	918,302.9921
20	21	S 10°45'58.94" E	7.169	21	1,704,415.5045	918,304.3313
21	22	S 59°12'51.60" E	16.512	22	1,704,407.0531	918,318.5168
22	23	N 87°58'22.76" E	7.279	23	1,704,407.3105	918,325.7915
23	24	N 01°24'06.10" E	7.572	24	1,704,414.8799	918,325.9767
24	25	N 29°58'40.89" W	0.856	25	1,704,415.6214	918,325.5490
25	26	N 66°21'15.78" E	16.100	26	1,704,422.0788	918,340.2974
26	27	N 75°56'51.32" E	32.770	27	1,704,430.0358	918,372.0870
27	28	N 76°35'49.71" E	43.947	28	1,704,440.2225	918,414.8370
28	29	N 78°07'44.74" E	46.969	29	1,704,449.8845	918,460.8020
29	30	N 78°30'27.93" E	38.794	30	1,704,457.6137	918,498.8186
30	31	N 86°43'32.37" E	51.631	31	1,704,460.5627	918,550.3653
31	32	S 11°56'38.05" E	5.170	32	1,704,455.5048	918,551.4353
32	33	S 74°02'31.17" E	7.543	33	1,704,453.4309	918,558.6878
33	34	N 16°59'46.66" E	6.952	34	1,704,460.0789	918,560.7199
34	35	S 78°22'21.91" E	26.146	35	1,704,454.8093	918,586.3296
35	36	N 82°36'33.63" E	16.084	36	1,704,456.8782	918,602.2800
36	37	N 68°34'49.00" W	47.026	37	1,704,474.0521	918,558.5019
37	38	N 35°02'16.55" W	10.500	38	1,704,482.6494	918,552.4735
38	39	N 07°56'08.45" W	11.329	39	1,704,493.8704	918,550.9093
39	1	N 25°31'02.82" W	28.907	1	1,704,519.9573	918,538.4568

SUPERFICIE = 29,139.987 m2

SUPERFICIE DEL COLEGIO EVARDO TURIZO

LADO EST	LADO PV	RUMBO	DISTANCIA	V	COORDENADAS Y	COORDENADAS X
				1	1,704,500.2048	918,527.4379
1	2	N 18°13'32.90" W	2.096	2	1,704,502.1959	918,526.7822
2	3	N 08°23'22.85" W	13.134	3	1,704,515.1892	918,524.8659
3	4	N 33°04'22.43" W	3.137	4	1,704,517.8181	918,523.1539
4	5	N 74°13'35.80" E	5.157	5	1,704,519.2201	918,528.1171
5	6	N 28°35'51.16" W	10.068	6	1,704,528.0602	918,523.2978
6	7	N 36°45'03.42" W	26.477	7	1,704,549.2747	918,507.4556
7	8	N 26°28'37.59" W	4.661	8	1,704,553.4468	918,505.3776
8	9	N 54°43'15.36" W	2.917	9	1,704,555.1316	918,502.9963
9	10	S 66°40'45.76" W	9.617	10	1,704,551.3243	918,494.1646
10	11	S 66°41'27.61" W	9.917	11	1,704,547.4000	918,485.0566
11	12	S 67°35'34.38" W	37.489	12	1,704,533.1098	918,450.3981
12	13	S 74°09'49.86" W	23.188	13	1,704,526.7821	918,428.0904
13	14	S 74°06'47.92" W	26.822	14	1,704,519.4400	918,402.2927
14	15	S 71°54'04.02" W	3.301	15	1,704,518.4145	918,399.1550
15	16	S 80°49'26.92" W	6.432	16	1,704,517.3888	918,392.8053
16	17	S 83°56'21.93" W	7.012	17	1,704,516.6485	918,385.8327
17	18	S 84°29'52.82" W	6.637	18	1,704,516.0121	918,379.2258
18	19	S 84°50'35.44" W	6.749	19	1,704,515.4055	918,372.5040
19	20	S 88°30'29.95" W	6.826	20	1,704,515.2278	918,365.6807
20	21	N 88°33'21.14" W	13.474	21	1,704,515.5674	918,352.2114
21	22	N 82°17'06.67" W	6.596	22	1,704,516.4528	918,345.6753
22	23	N 80°24'02.28" W	6.996	23	1,704,517.6194	918,338.7775
23	24	N 80°25'17.93" W	9.831	24	1,704,519.2552	918,329.0835
24	25	N 79°33'49.35" W	9.697	25	1,704,521.0118	918,319.5470
25	26	N 74°26'06.17" W	7.990	26	1,704,523.1557	918,311.8502
26	27	S 10°12'26.61" E	10.089	27	1,704,513.2264	918,313.6380
27	28	S 07°13'31.35" E	8.811	28	1,704,504.4854	918,314.7462
28	29	N 78°48'51.03" E	0.524	29	1,704,504.5872	918,315.2607
29	30	N 78°16'57.80" E	17.234	30	1,704,508.0871	918,332.1355
30	31	N 82°30'46.60" E	15.593	31	1,704,510.1189	918,347.5954
31	32	S 13°13'49.22" E	34.558	32	1,704,476.4782	918,355.5045
32	33	N 78°14'31.56" E	1.288	33	1,704,476.7407	918,356.7654
33	34	S 13°45'02.00" E	35.821	34	1,704,441.9464	918,365.2799
34	35	S 07°53'05.79" E	1.538	35	1,704,440.4225	918,365.4909
35	36	S 14°40'59.92" E	2.024	36	1,704,438.4645	918,366.0040
36	37	N 77°41'14.18" E	25.376	37	1,704,443.8757	918,390.7959
37	38	N 81°55'35.20" E	4.758	38	1,704,444.5439	918,395.5064
38	39	N 76°31'00.48" E	11.652	39	1,704,447.2607	918,406.8373
39	40	N 23°57'15.67" E	1.350	40	1,704,448.4946	918,407.3855
40	41	N 77°21'48.04" E	15.463	41	1,704,451.8775	918,422.4742
41	42	N 73°59'07.71" E	4.563	42	1,704,453.1363	918,426.8598
42	43	N 79°22'29.30" E	62.222	43	1,704,464.6091	918,488.0154
43	44	N 46°04'46.26" E	3.480	44	1,704,467.0229	918,490.5220
44	45	N 79°42'37.27" E	32.247	45	1,704,472.7830	918,522.2506
45	46	N 85°07'49.27" E	2.720	46	1,704,473.0139	918,524.9604
46	47	N 84°39'59.96" E	13.711	47	1,704,474.2883	918,538.6119
47	48	N 14°01'06.16" W	16.592	48	1,704,490.3864	918,534.5927
48	49	S 77°38'13.15" W	1.552	49	1,704,490.0542	918,533.0766
49	50	N 39°17'19.95" W	4.280	50	1,704,493.3666	918,530.3666
50	51	N 62°24'15.24" W	2.302	51	1,704,494.4329	918,528.3265
51	1	N 08°45'08.72" W	5.840	1	1,704,500.2048	918,527.4379

SUPERFICIE = 13,443.767 m2

POLIGONAL

PUNTO	COORDENADAS NORTE	COORDENADAS ESTE	ALTURA
GPS1	1704473.121	918546.383	38.527
GPS2	1704444.021	918425.448	37.386
D1	1704549.605	918518.629	33.146
D2	1704549.426	918495.824	32.895
D3	1704518.493	918425.862	32.032
D4	1704459.888	918420.280	36.653

REPUBLICA DE COLOMBIA

MINEDUCACIÓN

Infraestructura Educativa

PROYECTO:

ELABORACIÓN DE DISEÑOS Y ESTUDIOS TÉCNICOS, ASÍ COMO LA EJECUCIÓN DE LAS OBRAS MEDIANTE LAS CUALES SE DESARROLLEN LOS PROYECTOS DE INFRAESTRUCTURA EDUCATIVA REQUERIDOS POR EL PA FFIE, EN DESARROLLO DEL PNIE.

LEVANTAMIENTO TOPOGRÁFICO GEO-REFERENCIADO MEDIANTE POSICIONAMIENTO GPS DE LA INSTITUCIÓN EDUCATIVA DISTRITAL EVARDO TURIZO PALENCIA EN EL BARRIO LA ESMERALDA DE LA CIUDAD DE BARRANQUILLA, DEPARTAMENTO DEL ATLÁNTICO.

EN LA ADMINISTRACIÓN DE:

JUAN MANUEL SANTOS CALDERÓN
PRESIDENTE REPÚBLICA DE COLOMBIA

YANETH GIHA TOVAR
MINISTRA DE EDUCACIÓN

FERNANDO ROJAS
GERENTE FFIE

MARILLY BAREÑO
SUPERVISOR DE CONTRATO

ENEIDY VIVAS
APOYO SUPERVISIÓN

CONTRATISTA:

CONSORCIO DESARROLLO ESCOLAR

JOHAN V. VILLA ORJUELA
DIRECTOR DE PROYECTO

INTERVENTORÍA:

INTERDESARROLLO

CARLOS ANDRES SALAZAR
DIRECTOR DE INTERVENTORIA

PROYECTO :

INSTITUCIÓN EDUCATIVA DISTRITAL
EVARDO TURIZO PALENCIA
BARRANQUILLA (ATLÁNTICO)
Carrera 13 # 84 - 14
BARRIO LA ESMERALDA

CONTIENE :

ALINEAMIENTO PERFILES LONGITUDINALES

LEVANTAMIENTO TOPOGRÁFICO :

TOP. JUAN CARLOS PARRA OSORIO
LP: 01-12631 C.P.N.T

REVISIÓN LEVANTAMIENTO TOPOGRÁFICO :

ING. RIGOBERTO LOZADA DIAZ
MP. 01-10611 CPNT.

LOCALIZACION :

LOCALIZACION NACIONAL



TABLA DE VERSIONES :

VERSIÓN	FECHA
01	19-07-2017
-	-
-	-

ARCHIVO :

00_CAD-CE EVARDO TURIZO.dwg

ESCALA:	1:300	VERSIÓN:	01
FECHA: AGOSTO 13, 2017		PLANO No: 01	DE 03



TP

PLANTA GENERAL

ESCALA 1/500

REPUBLICA DE COLOMBIA

MINEDUCACIÓN

Infraestructura Educativa

PROYECTO:

ELABORACIÓN DE DISEÑOS Y ESTUDIOS TÉCNICOS, ASÍ COMO LA EJECUCIÓN DE LAS OBRAS MEDIANTE LAS CUALES SE DESARROLLEN LOS PROYECTOS DE INFRAESTRUCTURA EDUCATIVA REQUERIDOS POR EL PA FFIE, EN DESARROLLO DEL PNIE.

LEVANTAMIENTO TOPOGRÁFICO
GEO-REFERENCIADO MEDIANTE POSICIONAMIENTO GPS DE LA INSTITUCIÓN EDUCATIVA DISTRITAL EVARDO TURIZO PALENCIA EN EL BARRIO LA LA ESMERALDA DE LA CIUDAD DE BARRANQUILLA, DEPARTAMENTO DEL ATLÁNTICO.

EN LA ADMINISTRACIÓN DE:

JUAN MANUEL SANTOS CALDERÓN
PRESIDENTE REPÚBLICA DE COLOMBIA

YANETH GIHA TOVAR
MINISTRA DE EUCACIÓN

FERNANDO ROJAS
GERENTE FFIE

MARILLY BAREÑO
SUPERVISOR DE CONTRATO

ENEIDY VIVAS
APOYO SUPERVISIÓN

CONTRATISTA:

CONSORCIO DESARROLLO ESCOLAR

JOHAN V. VILLA ORJUELA
DIRECTOR DE PROYECTO

INTERVENTORÍA:

INTERDESARROLLO

CARLOS ANDRES SALAZAR
DIRECTOR DE INTERVENTORÍA

PROYECTO :

INSTITUCIÓN EDUCATIVA DISTRITAL
EVARDO TURIZO PALENCIA
BARRANQUILLA (ATLÁNTICO)
Carrera 13 # 84 - 14
BARRIO LA ESMERALDA

CONTIENE :

ALINEAMIENTO PERFILES LONGITUDINALES

LEVANTAMIENTO TOPOGRÁFICO :

TOP. JUAN CARLOS PARRA OSORIO
LP. 01-12631 C.P.N.T

REVISIÓN LEVANTAMIENTO TOPOGRÁFICO :

ING. RIGOBERTO LOZADA DIAZ
MP. 01-10611 CPNT.

LOCALIZACION :

LOCALIZACION NACIONAL




TABLA DE VERSIONES :

VERSIÓN	FECHA
01	19-07-2017
-	-
-	-

ARCHIVO :


00_CAD-CE EVARDO TURIZO.dwg

ESCALA:	1:500	VERSIÓN:	01
FECHA: AGOSTO 13, 2017		PLANO No: 02	DE 03

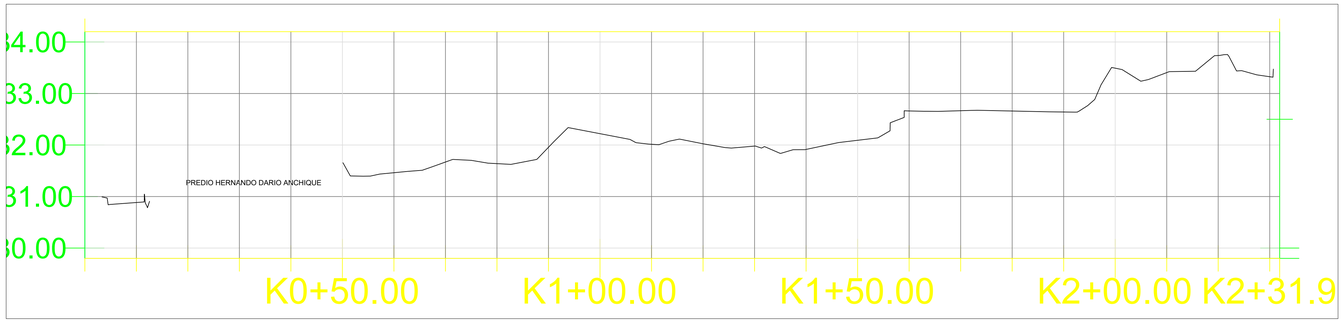

TP PERFIL 1

ESCALA 1/500
ESCALA h 1/50

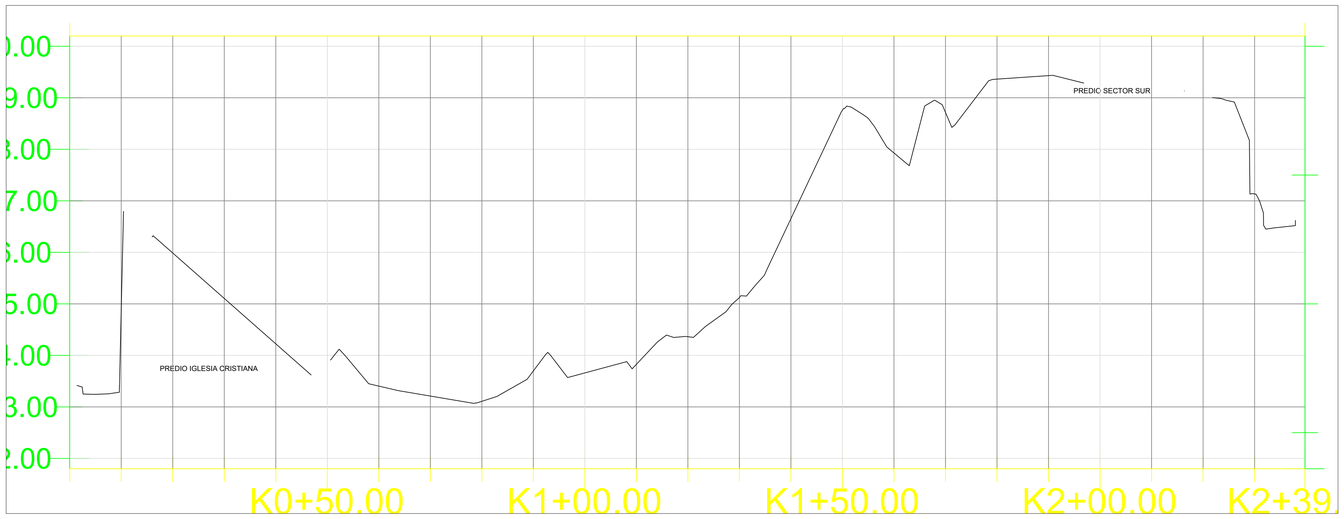


TP PERFIL 2

ESCALA 1/500
ESCALA h 1/50




TP PERFIL B

ESCALA 1/500
ESCALA h 1/50

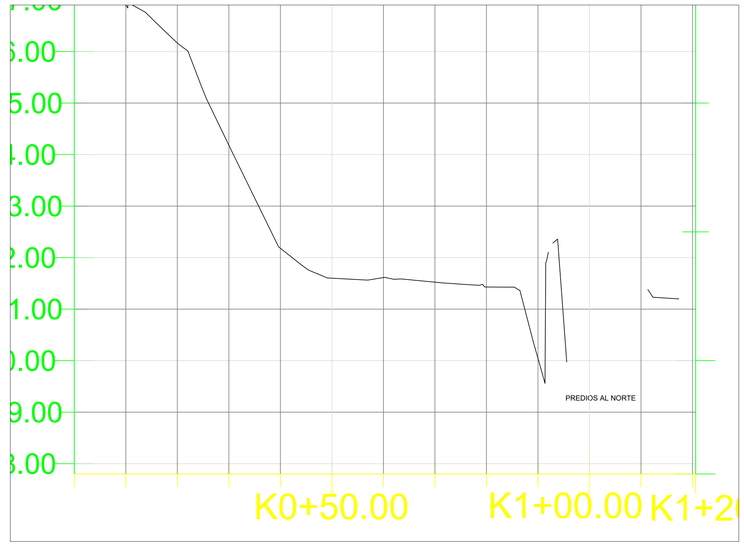

TP PERFIL A

ESCALA 1/500
ESCALA h 1/50

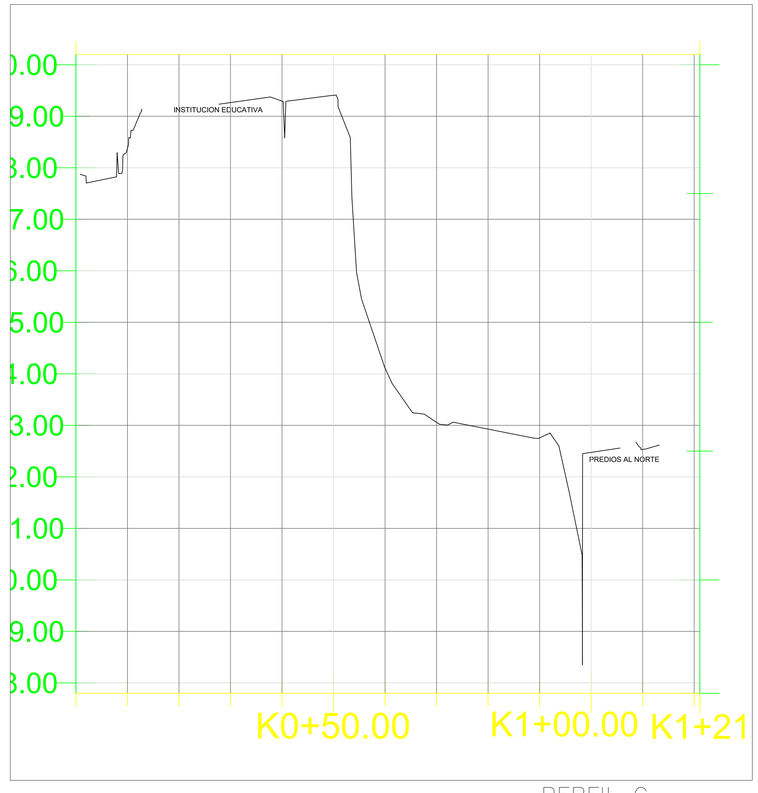

TP PERFIL C

ESCALA 1/500
ESCALA h 1/50

REPÚBLICA DE COLOMBIA

MINEDUCACIÓN

Infraestructura Educativa

PROYECTO:

ELABORACIÓN DE DISEÑOS Y ESTUDIOS TÉCNICOS, ASÍ COMO LA EJECUCIÓN DE LAS OBRAS MEDIANTE LAS CUALES SE DESARROLLEN LOS PROYECTOS DE INFRAESTRUCTURA EDUCATIVA REQUERIDOS POR EL PA FFIE, EN DESARROLLO DEL PNIE.

LEVANTAMIENTO TOPOGRÁFICO GEO-REFERENCIADO MEDIANTE POSICIONAMIENTO GPS DE LA INSTITUCIÓN EDUCATIVA DISTRITAL EVARDO TURIZO PALENCIA EN EL BARRIO LA LA ESMERALDA DE LA CIUDAD DE BARRANQUILLA, DEPARTAMENTO DEL ATLÁNTICO.

EN LA ADMINISTRACIÓN DE:

JUAN MANUEL SANTOS CALDERÓN
PRESIDENTE REPÚBLICA DE COLOMBIA

YANETH GIHA TOVAR
MINISTRA DE EDUCACIÓN

FERNANDO ROJAS
GERENTE FFIE

MARILLY BAREÑO
SUPERVISOR DE CONTRATO

ENEIDY VIVAS
APOYO SUPERVISIÓN

CONTRATISTA:

CONSORCIO DESARROLLO ESCOLAR

JOHAN V. VILLA ORJUELA
DIRECTOR DE PROYECTO

INTERVENTORÍA:

INTERDESARROLLO

CARLOS ANDRES SALAZAR
DIRECTOR DE INTERVENTORÍA

PROYECTO :

INSTITUCIÓN EDUCATIVA DISTRITAL
EVARDO TURIZO PALENCIA
BARRANQUILLA (ATLÁNTICO)
Carrera 13 # 84 - 14
BARRIO LA ESMERALDA

CONTIENE :

ALINEAMIENTO PERFILES LONGITUDINALES

LEVANTAMIENTO TOPOGRÁFICO :

TOP. JUAN CARLOS PARRA OSORIO
LP. 01-12631 C.P.N.T

REVISIÓN LEVANTAMIENTO TOPOGRÁFICO :

ING. RIGOBERTO LOZADA DIAZ
MP. 01-10611 CPNT.

LOCALIZACION :

LOCALIZACION NACIONAL



TABLA DE VERSIONES :


VERSIÓN	FECHA
01	19-07-2017
-	-
-	-

ARCHIVO :

00_CAD-CE EVARDO TURIZO.dwg

ESCALA:	1:300	VERSIÓN:	01
FECHA: AGOSTO 13, 2017		PLANO No: 03	DE 03

COORDENADAS LOTE EXCLUIR		
1	918402.78	1704519.58
2	918409.53	1704489.73
3	918462.62	1704505.06
4	918451.91	1704533.73
5	918450.40	1704533.11
AREA = 1619.58 m2		

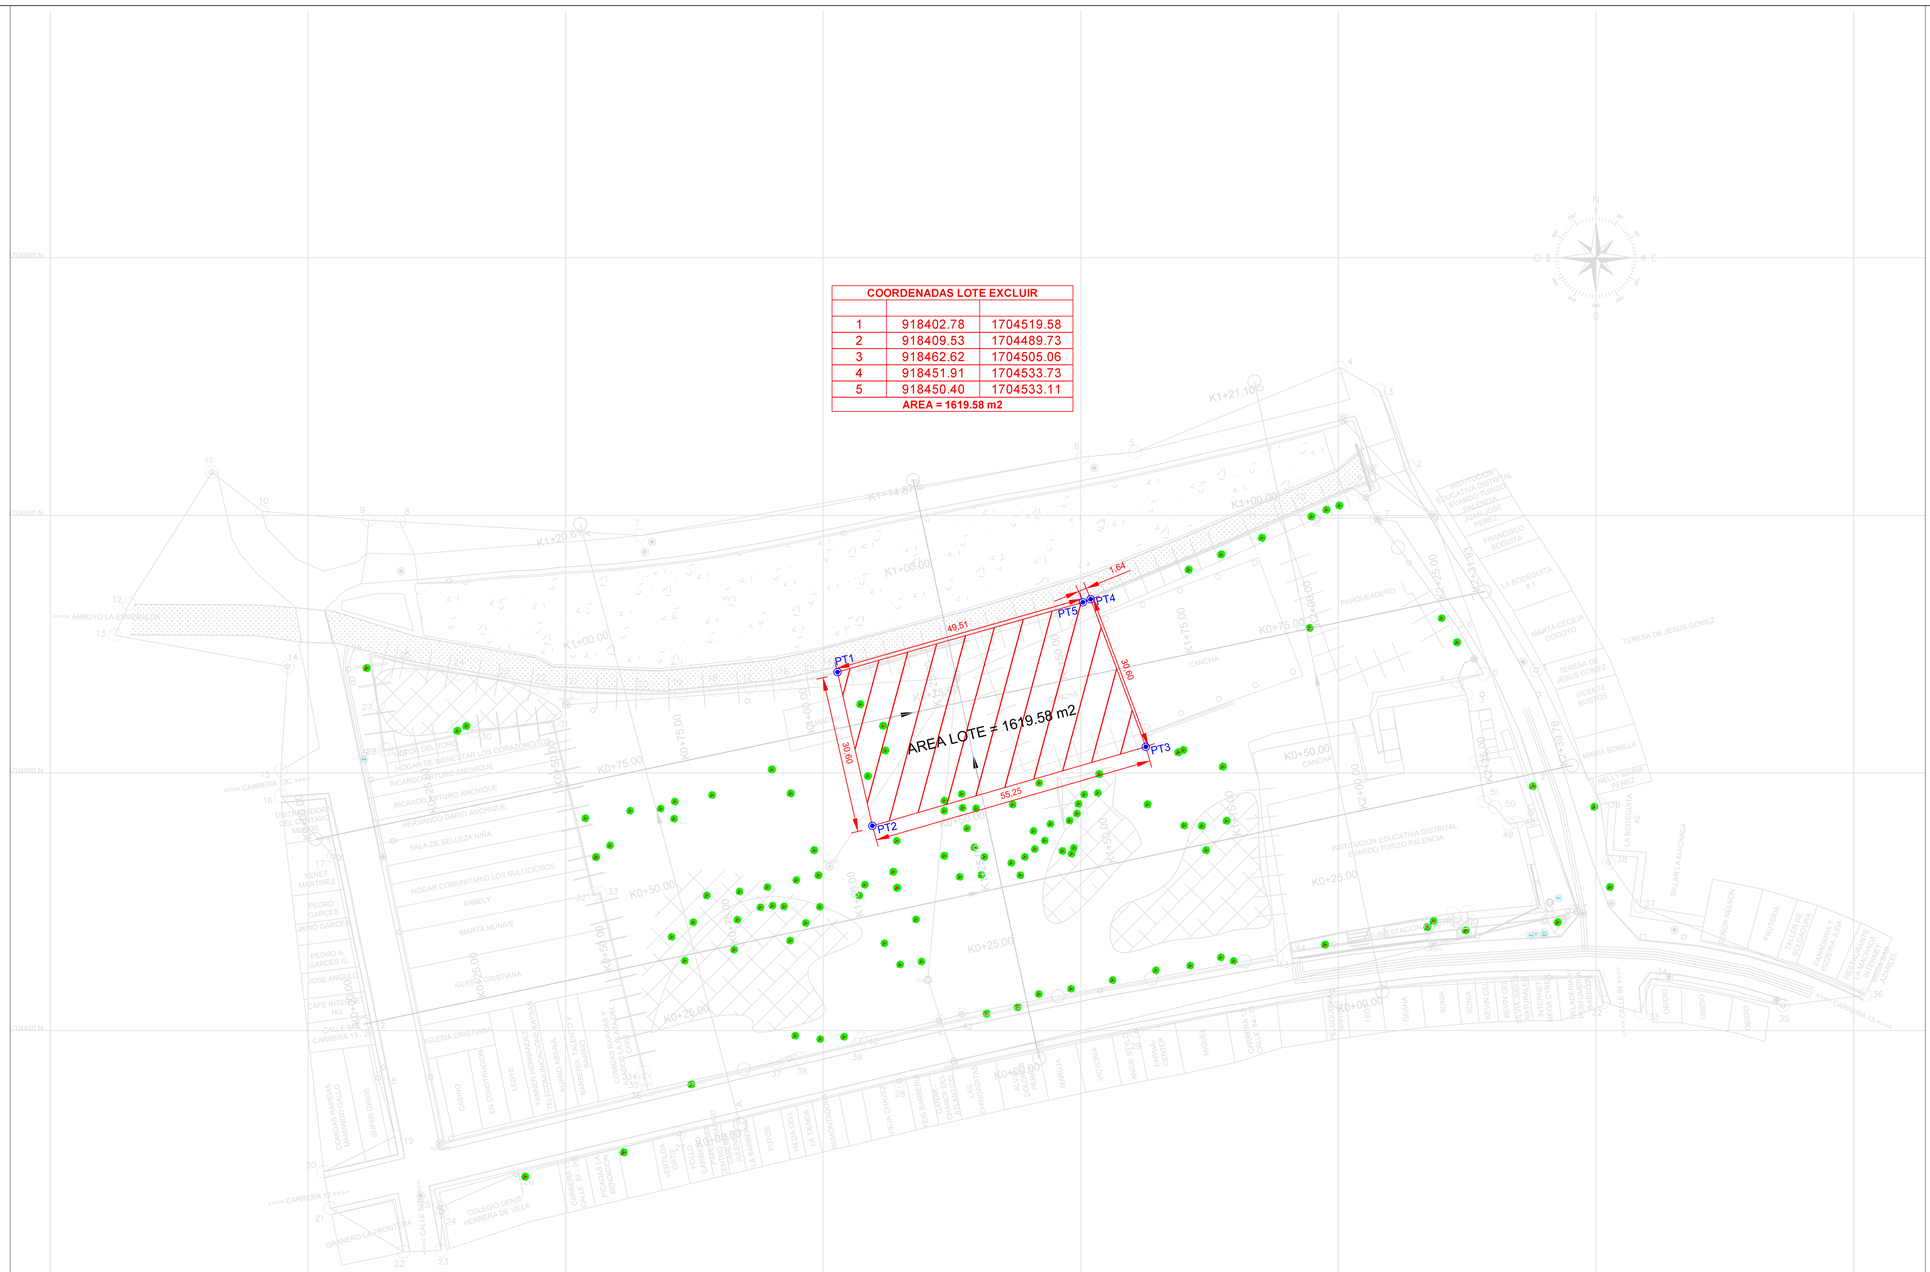

TEXTO
VIA
LINDERO
PLACA CEMENTO
PAVIMENTO
CAJA
ESCALAS
MATERA
CAJA ELECTRICA
ARBOTES
MURO
SARDINEL
ANDEN
FUENTE
TUBO
KIOSCO
ZONAS DEMOLIDAS
CAJA TELEFONICA
CUNETA
POLIGONAL
AUXILIARES

PLACA GPS
POSTE DE LUZ
ACCESO
NORTE
ARBOL
Poso
VALVULA
REGISTRO
DELTA
AUXILIAR
HIDRANTE
POZO ELECTRICO

ESCALA 1:500

0 cm 2 cm 4 cm 6 cm 8 cm 10 cm
0 m 10 m 20 m 30 m 40 m 50 m

TP PLANTA GENERAL

ESCALA 1/500

REPÚBLICA DE COLOMBIA

MINEDUCACIÓN

Infraestructura Educativa

PROYECTO:

ELABORACIÓN DE DISEÑOS Y ESTUDIOS TÉCNICOS, ASÍ COMO LA EJECUCIÓN DE LAS OBRAS MEDIANTE LAS CUALES SE DESARROLLEN LOS PROYECTOS DE INFRAESTRUCTURA EDUCATIVA REQUERIDOS POR EL PA FFIE, EN DESARROLLO DEL PNIE.

LEVANTAMIENTO TOPOGRÁFICO GEO-REFERENCIADO MEDIANTE POSICIONAMIENTO GPS DE LA INSTITUCIÓN EDUCATIVA DISTRITAL EVARDO TURIZO PALENCIA EN EL BARRIO LA LA ESMERALDA DE LA CIUDAD DE BARRANQUILLA, DEPARTAMENTO DEL ATLÁNTICO.

EN LA ADMINISTRACIÓN DE:

JUAN MANUEL SANTOS CALDERÓN
PRESIDENTE REPÚBLICA DE COLOMBIA

YANETH GIHA TOVAR
MINISTRA DE EDUCACIÓN

FERNANDO ROJAS
GERENTE FFIE

MARILLY BAREÑO
SUPERVISOR DE CONTRATO

ENEIDY VIVAS
APOYO SUPERVISIÓN

CONTRATISTA:

CONSORCIO DESARROLLO ESCOLAR

JOHAN V. VILLA ORJUELA
DIRECTOR DE PROYECTO

INTERVENTORÍA:

INTERDESARROLLO

CARLOS ANDRES SALAZAR
DIRECTOR DE INTERVENTORÍA

PROYECTO :

INSTITUCIÓN EDUCATIVA DISTRITAL
EVARDO TURIZO PALENCIA
BARRANQUILLA (ATLÁNTICO)
Carrera 13 # 84 - 14
BARRIO LA ESMERALDA

CONTIENE :

ALINEAMIENTO PERFILES LONGITUDINALES

LEVANTAMIENTO TOPOGRÁFICO :

TOP. JUAN CARLOS PARRA OSORIO
LP. 01-12631 C.P.N.T

REVISIÓN LEVANTAMIENTO TOPOGRÁFICO :

ING. RIGOBERTO LOZADA DIAZ
MP. 01-10611 CPNT.

LOCALIZACION :

LOCALIZACION NACIONAL



TABLA DE VERSIONES :

VERSIÓN	FECHA
01	19-07-2017
-	-
-	-

ARCHIVO :

00_CAD-02 EVARDO TURIZO.dwg

ESCALA: 1:500		VERSIÓN: 01	
FECHA: AGOSTO 13, 2017		PLANO No: 01	DE 01