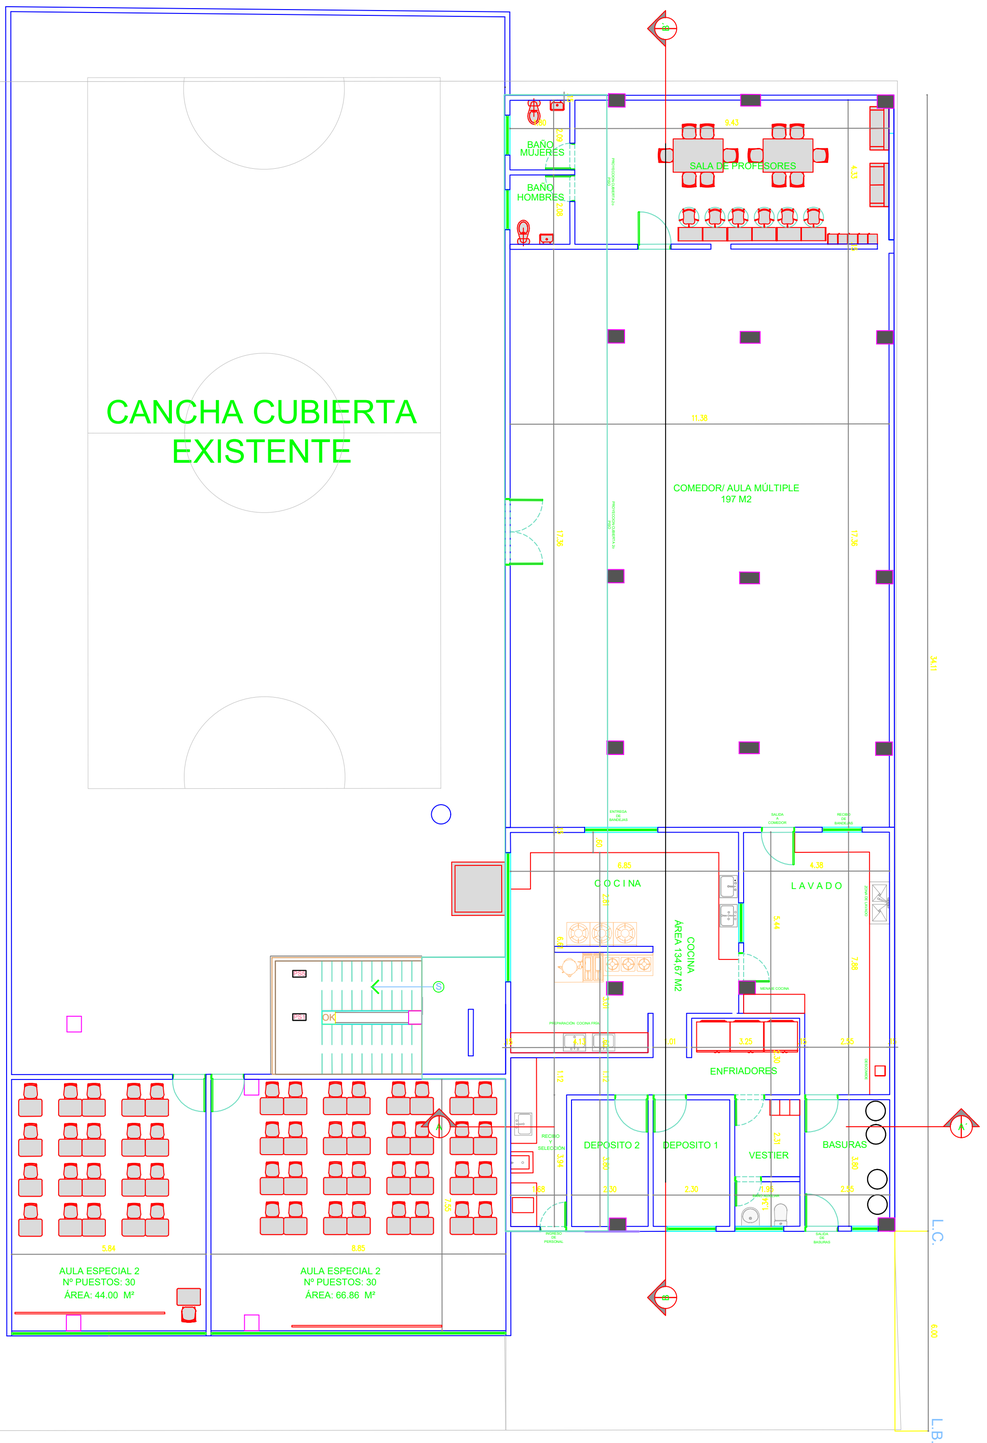


PISO 1

CUADRO DE AREAS M2	
COCINA	134,67
COMEDOR- AULA MTPLE	197,00
SALÓN PROFESORES	40,70
BAÑOS	7,76
AULAS PRIMER PISO	
AULA 1	58,24
AULA 2	58,24
AULA 3	58,24
AULA 4	58,24
AULAS SEGUNDO PISO	
AULA 5	58,24
AULA 6	58,24
AULA 7	58,24
AULA 8	58,24
TOTAL AREA AULAS	465,92
BAÑOS PRIMER PISO	
BAÑOS MUJERES	12,44
BAÑOS HOMBRES	12,41
W.C DISCAPACITADO	6,12
BAÑOS SEGUNDO PISO	
BAÑOS MUJERES	12,44
BAÑOS HOMBRES	12,41
W.C DISCAPACITADO	6,12
TOTAL BAÑOS	61,92
TOTAL AREA CONSTRUIDA	907,97

ALCALDÍA DE BARRANQUILLA

NOMBRE DEL PROYECTO:
AMPLIACIÓN COLEGIOS IED BARRANQUILLA
IED EXPERIENCIAS

PROPIETARIO :
SECRETARÍA DE EDUCACIÓN DISTRITAL

CONTRATISTA

ARQUITECTO DISEÑADOR:

SEGUIMIENTO REVISIÓN: FECHA	VERSION
2024-23/12	V_0.0

PLANO:

ESCALA = 1 : 500
0 2.54 5.08 10.16 Metros
1:100

DIBUJO :
ARQ.

LOCALIZACION GEOGRAFICA

BARRIO: BOSTON

CONVENCIONES

- Arbol
- Llave de Paso
- manholes Fibra Optica
- Registro de EléCtrico
- Poste - ElÉctrico
- MojÚn-Gps
- Anden - Piso Duro
- Muro
- Cuneta
- Curva Principal
- Curva Secundaria
- Vla en Terreno

OBSERVACIONES