
BLOQUE DE AULAS
EXISTENTE
IED EXPERIENCIAS
PEDAGOGICAS

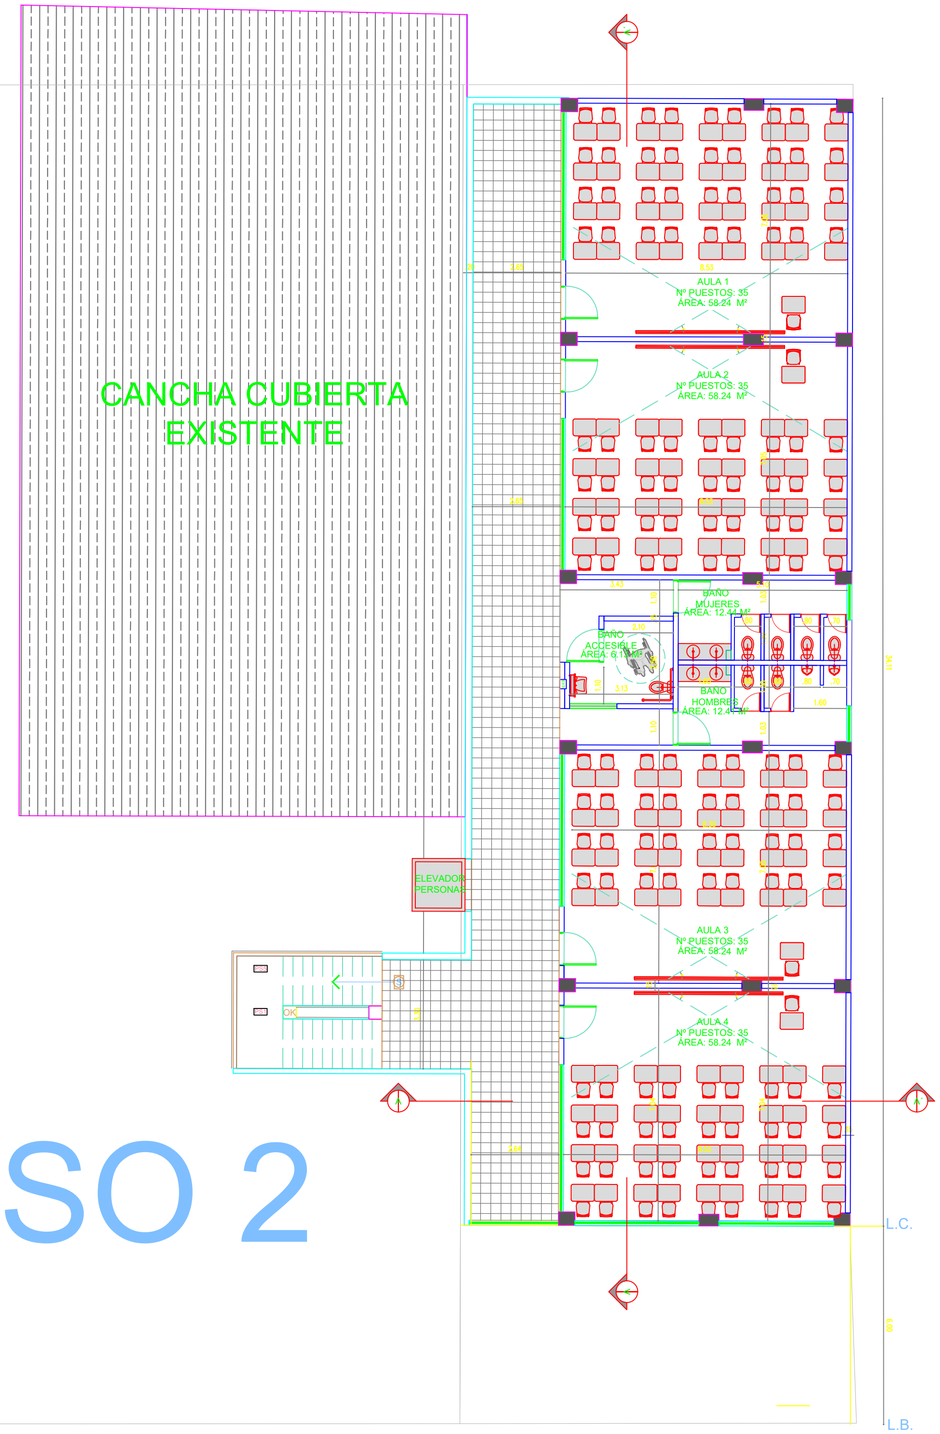

PISO 2

CALLE 55

CUADRO DE AREAS M2	
COCINA	134,67
COMEDOR- AULA MTPLE	197,00
SALÓN PROFESORES	40,70
BAÑOS	7,76
AULAS PRIMER PISO	
AULA 1	58,24
AULA 2	58,24
AULA 3	58,24
AULA 4	58,24
AULAS SEGUNDO PISO	
AULA 5	58,24
AULA 6	58,24
AULA 7	58,24
AULA 8	58,24
TOTAL AREA AULAS	465,92
BAÑOS PRIMER PISO	
BAÑOS MUJERES	12,44
BAÑOS HOMBRES	12,41
W.C DISCAPACITADO	6,12
BAÑOS SEGUNDO PISO	
BAÑOS MUJERES	12,44
BAÑOS HOMBRES	12,41
W.C DISCAPACITADO	6,12
TOTAL BAÑOS	61,92
TOTAL AREA CONSTRUIDA	907,97

ALCALDÍA DE BARRANQUILLA

NOMBRE DEL PROYECTO:
AMPLIACIÓN COLEGIOS IED BARRANQUILLA
IED EXPERIENCIAS PEDAGOGICAS

PROPIETARIO :
SECRETARÍA DE EDUCACIÓN DISTRITAL

CONTRATISTA
ALCALDÍA DE BARRANQUILLA

ARQUITECTO DISEÑADOR:
ARQ.
T/P:

SEGUIMIENTO REVISIÓN:

FECHA	VERSION
2024-23/12	V_0.0

PLANO: A3

ESCALA = 1 : 500
0 2.54 5.08 10.16 Metros
1:100

DIBUJO : ARQ.

FECHA : DICIEMBRE /2024

LOCALIZACION GEOGRAFICA
BARRIO: BOSTON

CONTIENE : PLANTA ARQUITECTÓNICA PISO 2

CONVENCIONES
Arbol
Llave de Paso
manholes Fibra Optica
Registro de ElÉctrico
Poste - ElÉctrico
MojÚn-Gps
SeÑal
Viento
Vlas Existentes
Anden - Piso Duro
Muro
Cuneta
Curva Principal
Curva Secundaria
Vla en Terreno
Box Coulverts
Lnea de ConstrucciÚn
Delta de Campo

OBSERVACIONES