

FACHADA 1

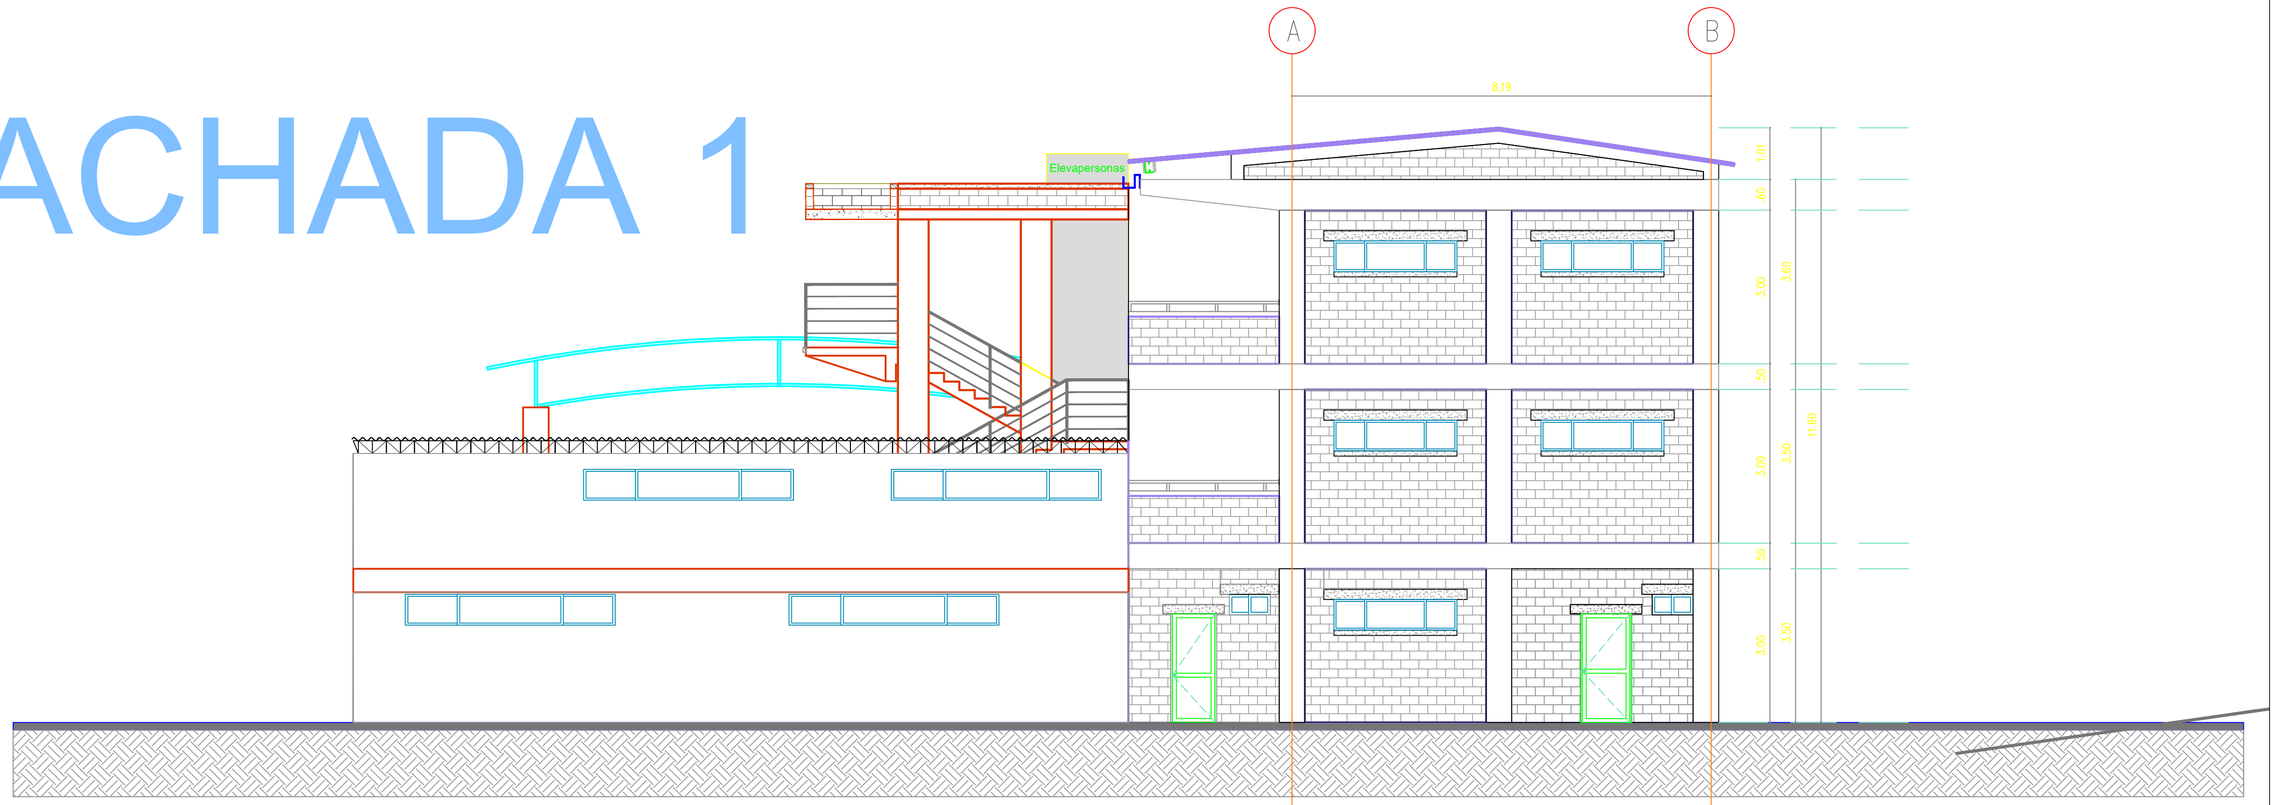

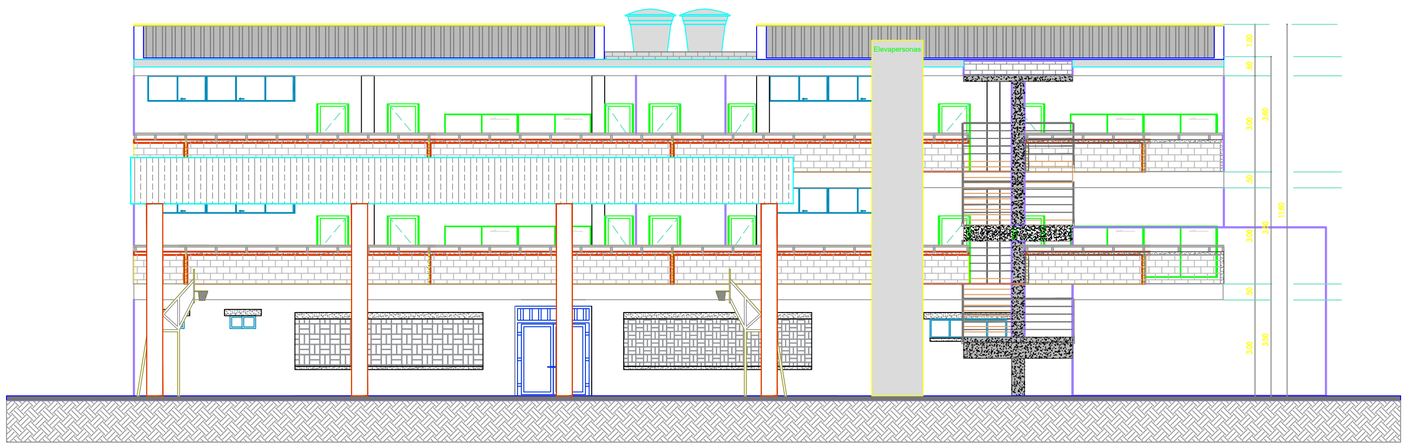

FACHADA 2

ALCALDÍA DE BARRANQUILLA

NOMBRE DEL PROYECTO:

AMPLIACIÓN COLEGIOS IED BARRANQUILLA
IED EXPERIENCIAS PEDAGOGICAS

PROPIETARIO :
SECRETARÍA DE EDUCACIÓN DISTRITAL

CONTRATISTA
ALCALDÍA DE BARRANQUILLA

ARQUITECTO DISEÑADOR:

ARQ.
T/P:

SEGUIMIENTO REVISIÓN: FECHA	VERSION
2024-23/12	V_0.0

PLANO: A5

ESCALA = 1 : 500
0 2.54 5.08 10.16 Metros
1:100

DIBUJO :
ARQ.

FECHA :
DICIEMBRE /2024

LOCALIZACION GEOGRAFICA

BARRIO: BOSTON

CONTIENE :
FACHADAS

CONVENCIONES

- Arbol
- Llave de Paso
- manholes Fibra Optica
- Registro de ElÉctrico
- Poste - ElÉctrico
- MojÚn-Gps
- SeÑal
- Viento
- Vías Existentes
- Anden - Piso Duro
- Muro
- Cuneta
- Curva Principal
- Curva Secundaria
- Vía en Terreno
- Box Coulverts
- Línea de ConstrucciÚn
- Delta de Campo

OBSERVACIONES