
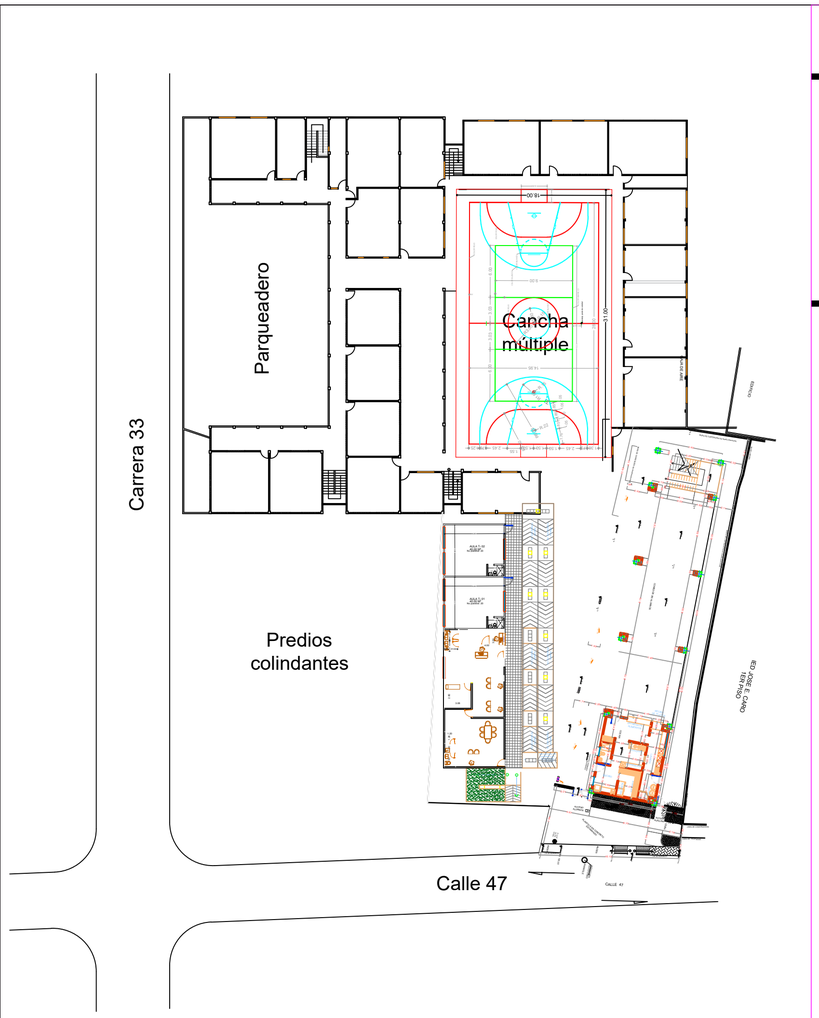


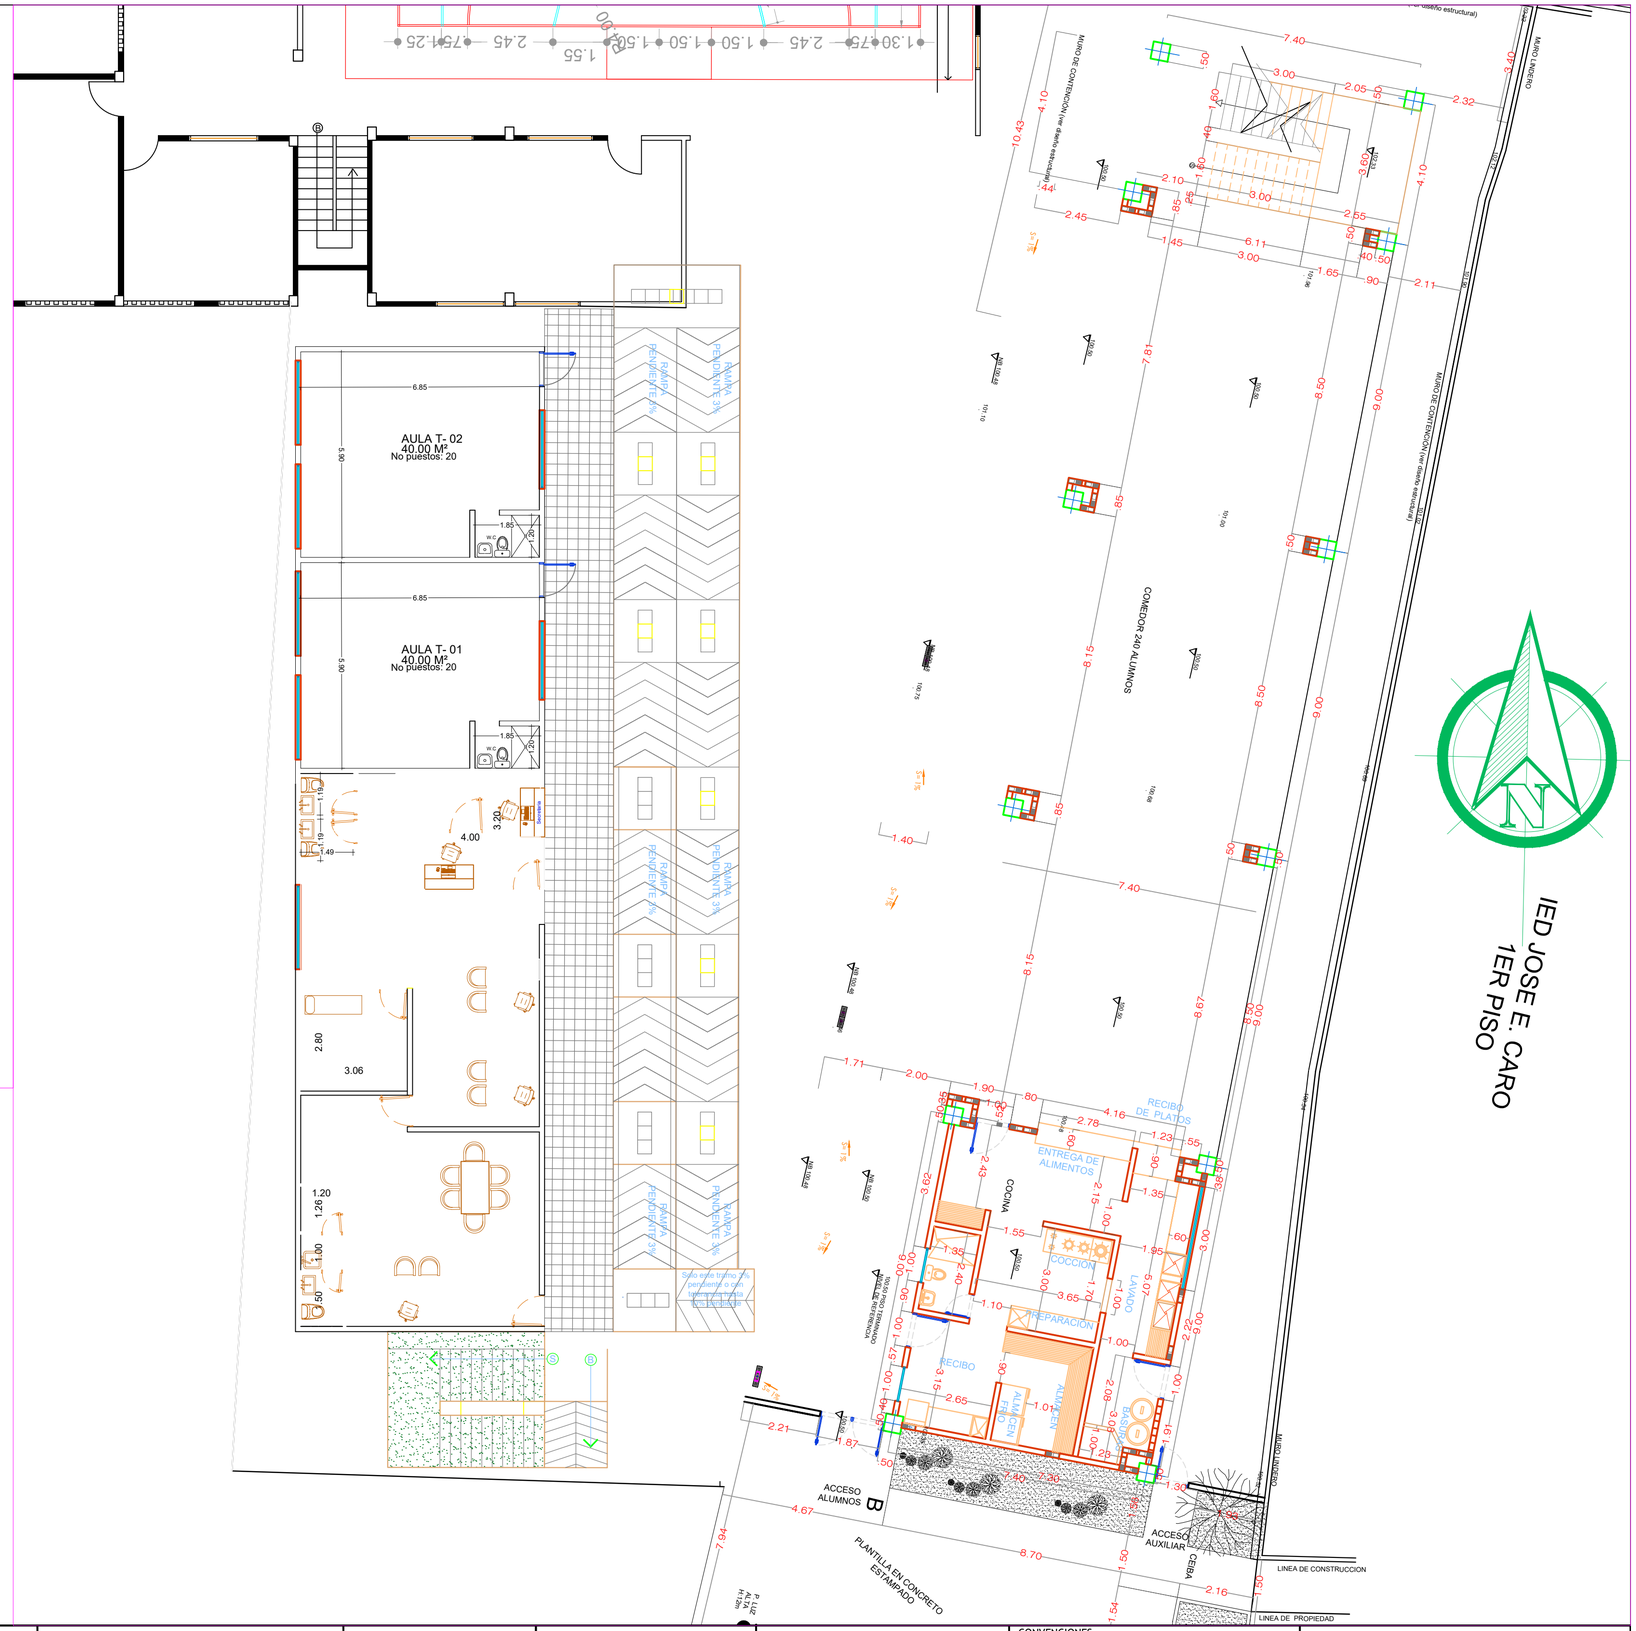

NOMBRE DEL PROYECTO: AMPLIACIÓN COLEGIOS IED BARRANQUILLA — IED JOSÉ EUSEBIO CARO	PROPIETARIO: SECRETARÍA DE EDUCACIÓN DISTRITAL	ARQUITECTO DISEÑADOR: ARQ. T/P:	SEGUIMIENTO REVISIÓN: FECHA 2024-23/12, VERSION V_0.0
	CONTRATISTA: ALCALDÍA DE BARRANQUILLA		PLANO: A2

ESCALA = 1 : 500 (0, 2.54, 5.08, 10.16 Metros; 1:100)

DIBUJO: ARQ.

FECHA: DICIEMBRE /2024

LOCALIZACION GEOGRAFICA: Barrio CHIQUINQUIRA

CONTIENE: PLANTA ARQUITECTÓNICA PISO 1

CONVENCIONES

Arbol	Anden - Piso Duro
Llave de Paso	Muro
manholes Fibra Optica	Cuneta
Registro de ElEctrico	Curva Principal
Poste - ElÉctrico	Curva Secundaria
MojÚn-Gps	Vla en Terreno
SeÑal	Box Coulverts
Viento	Linea de ConstruccIÓn
Vlas Existentes	Delta de Campo

OBSERVACIONES