

FACHADA PRINCIPAL

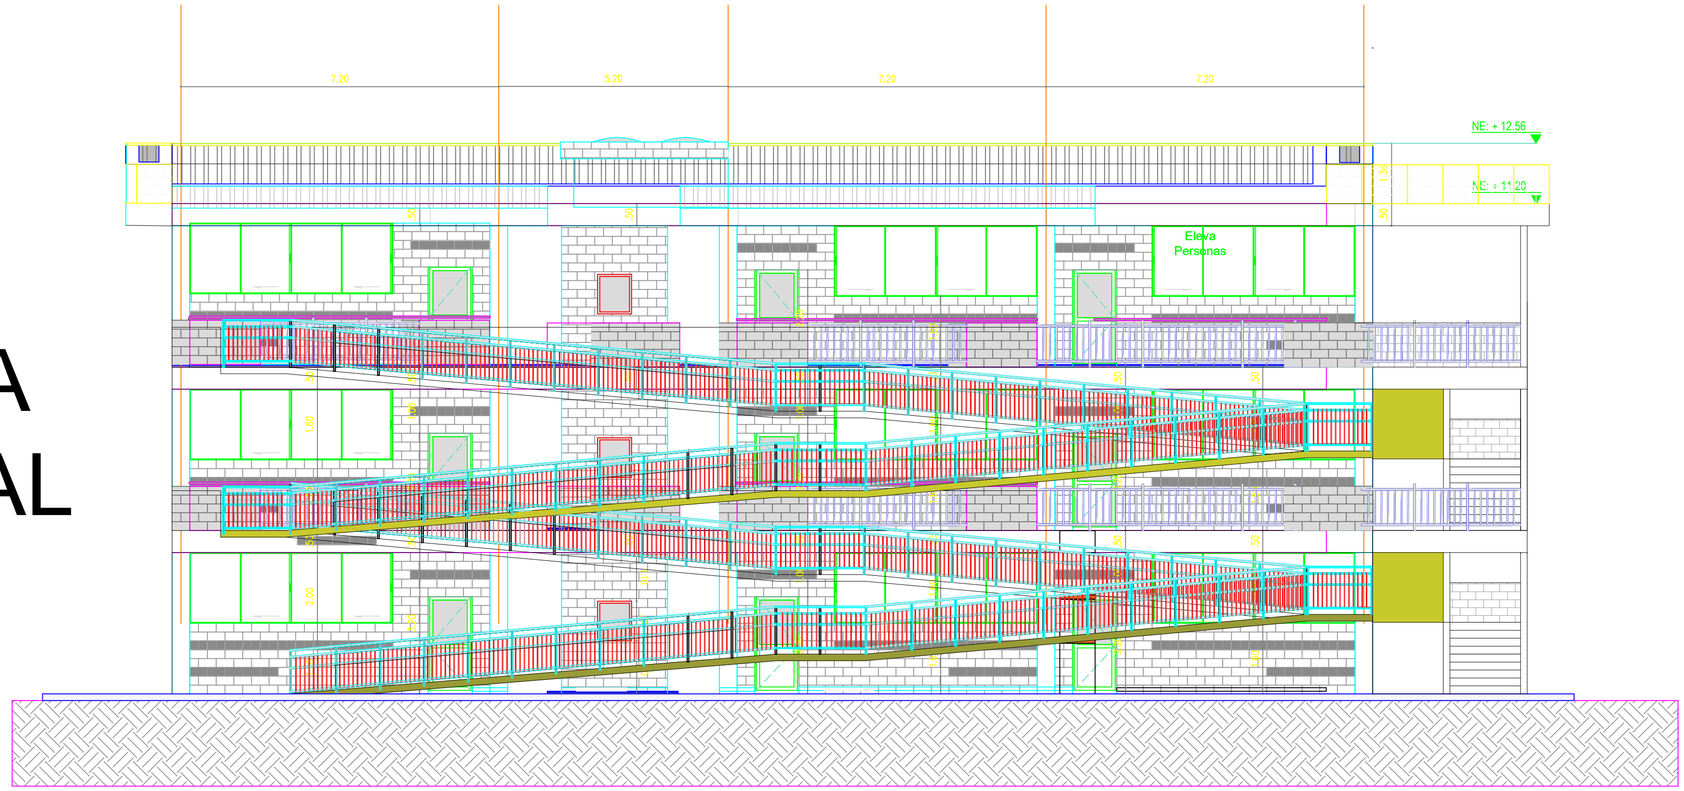

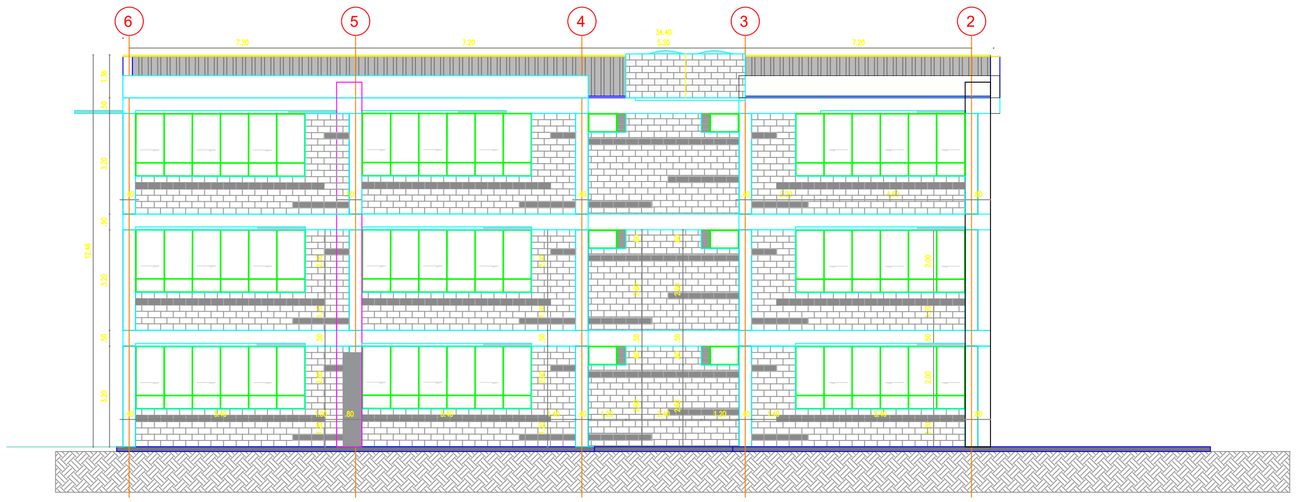

FACHADA POSTERIOR

ALCALDÍA DE BARRANQUILLA	NOMBRE DEL PROYECTO: AMPLIACIÓN COLEGIOS IED BARRANQUILLA IED MARCO FIDEL SUAREZ	PROPIETARIO : SECRETARÍA DE EDUCACIÓN DISTRITAL CONTRATISTA ALCALDÍA DE BARRANQUILLA	ARQUITECTO DISEÑADOR: ARQ. T/P:	SEGUIMIENTO REVISIÓN: FECHA 2024-23/12, VERSION V_0.0 PLANO: A-6	ESCALA = 1 : 500 (0 2.54 5.08 10.16 Metros, 1:100) DIBUJO : ARQ. FECHA : DICIEMBRE /2024	LOCALIZACION GEOGRAFICA BARRIO: LA MAGDALENA CONTIENE : FACHADAS	CONVENCIONES: Arbol, Llave de Paso, manholes Fibra Optica, Registro de ElÉctrico, Poste - ElÉctrico, MojÚn-Gps, SeÑal, Viento, Vías Existentes, Anden - Piso Duro, Muro, Cuneta, Curva Principal, Curva Secundaria, Vía en Terreno, Box Coulverts, Línea de ConstrucciÚn, Delta de Campo	OBSERVACIONES