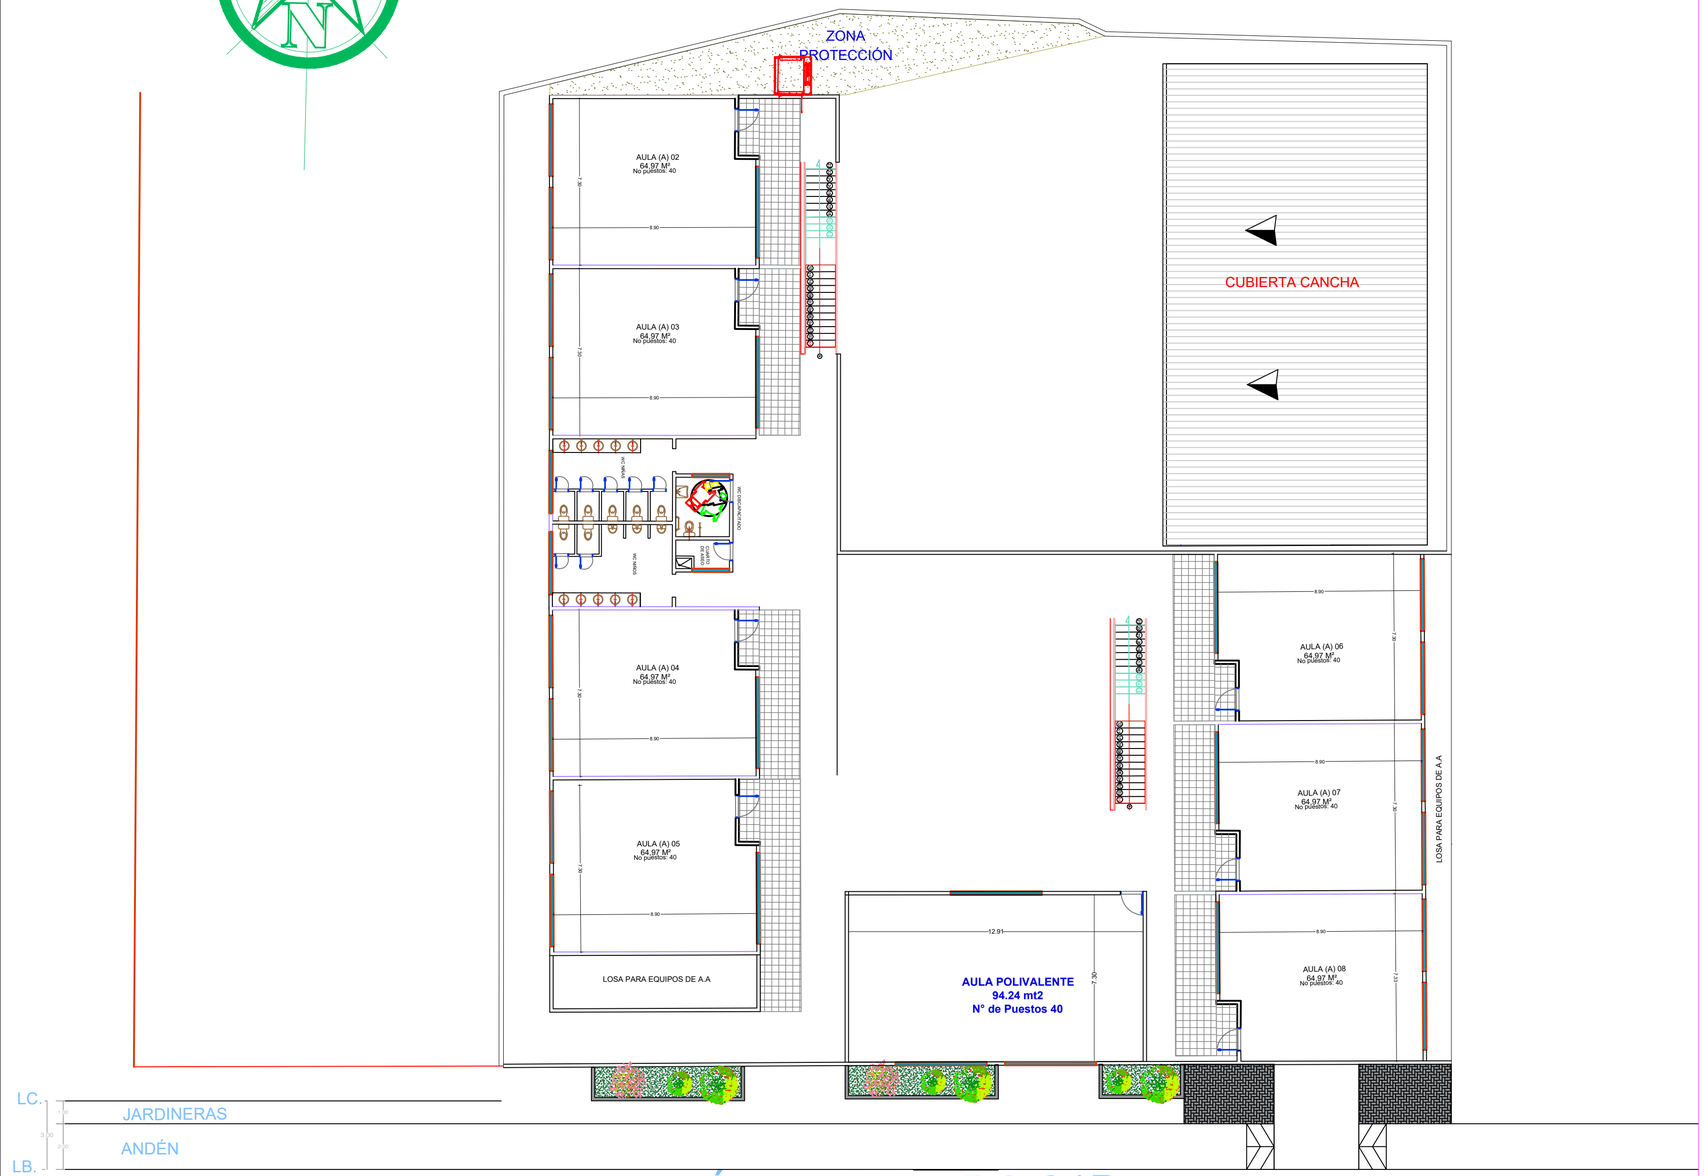


Información general

IED	INSTITUCION EDUCATIVA DISTRITAL ETNOEDUCATIVO PAULINO SALGADO BATATA
RECTOR	SILVIO RICARDO GUTIERREZ POLO
DIRECCIÓN	KR 21 B 75 93
MATRICULA ACTUAL	**620 estudiantes**
MATRICULA PROYECTADA	**560 estudiantes**
PAE- JU	**TOTAL**

ESPACIOS PISO 2		578,10m2
PISO 2	AULA 2	64,97m2
	AULA 3	64,97m2
	AULA 4	64,97m2
	AULA 5	64,97m2
	AULA 6	64,97m2
	AULA 7	64,97m2
	AULA 8	64,97m2
	AULA POLIVALENTE	94,24
	BAÑOS NIÑAS	9,95m2
	BAÑOS NIÑOS	9,95m2
	BAÑO DISCAPACITADO 1	9,17m2

PROPUESTA ARQ. SEGUNDO PISO

ALCALDÍA DE BARRANQUILLA

NOMBRE DEL PROYECTO:
AMPLIACIÓN COLEGIOS IED BARRANQUILLA
IED PAULINO SALGADO BATATA

PROPIETARIO:
SECRETARÍA DE EDUCACIÓN DISTRITAL

CONTRATISTA
ALCALDÍA DE BARRANQUILLA

ARQUITECTO DISEÑADOR:
ARQ.
T/P:

SEGUIMIENTO REVISIÓN: FECHA	VERSION
2024-23/12	V_0.0

PLANO: A-3

ESCALA = 1 : 500
0 2.54 5.08 10.16 Metros
1:100

DIBUJO: ARQ.

FECHA: DICIEMBRE /2024

LOCALIZACION GEOGRAFICA
BARRIO: LA ESMERALDA

CONTIENE: PLANTA ARQUITECTÓNICA PISO 2

CONVENCIONES
- Arbol
- Llave de Paso
- manholes Fibra Optica
- Registro de ElÉctrico
- Poste - ElÉctrico
- MojÚn-Gps
- SeÑal
- Viento
- Vías Existentes
- Anden - Piso Duro
- Muro
- Cuneta
- Curva Principal
- Curva Secundaria
- Vía en Terreno
- Box Coulverts
- Línea de ConstrucciÚn
- Delta de Campo

OBSERVACIONES