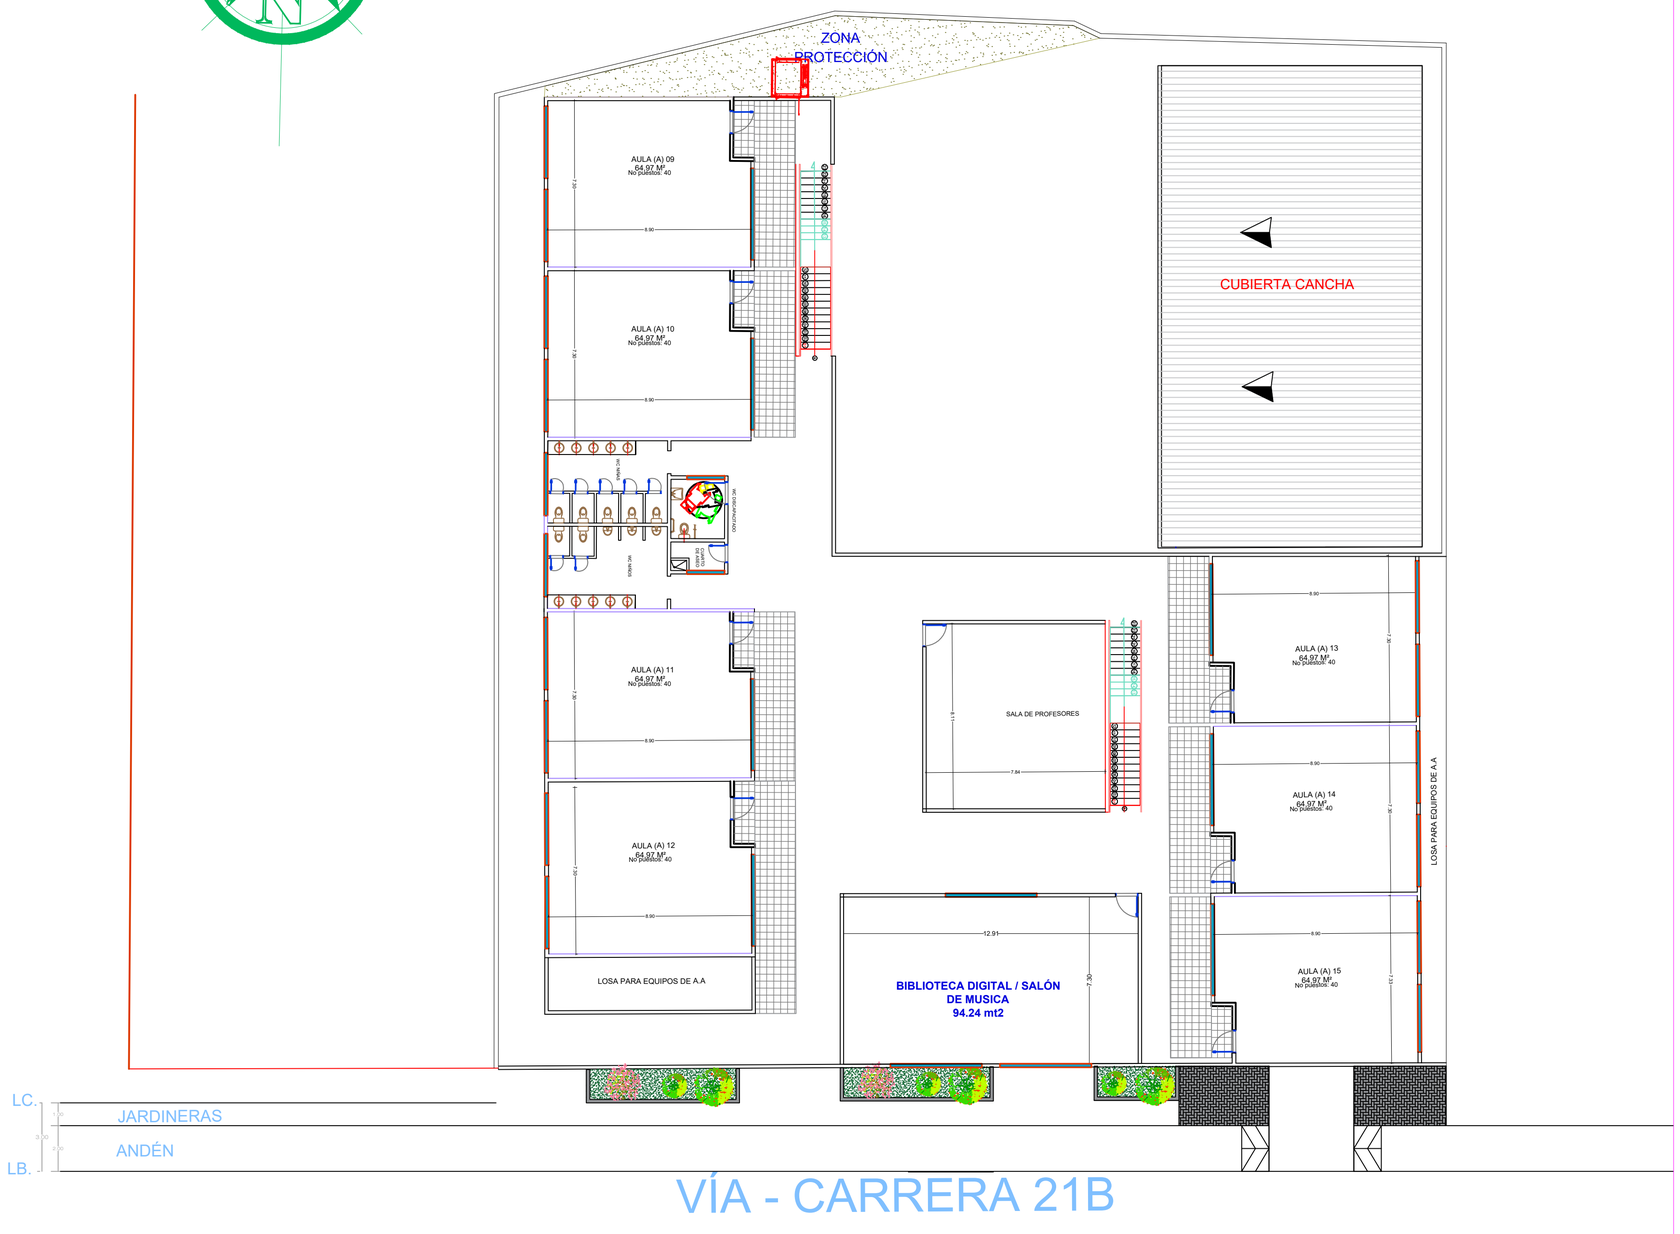


Información general

IED	INSTITUCION EDUCATIVA DISTRITAL ETNOEDUCATIVO PAULINO SALGADO BATATA
RECTOR	SILVIO RICARDO GUTIERREZ POLO
DIRECCIÓN	KR 21 B 75 93
MATRICULA ACTUAL	620 estudiantes
MATRICULA PROYECTADA	560 estudiantes
PAE- JU	TOTAL

ESPACIOS PISO 3		641,68m2
PISO 3	AULA 9	64,97m2
	AULA 10	64,97m2
	AULA 11	64,97m2
	AULA 12	64,97m2
	AULA 13	64,97m2
	AULA 14	64,97m2
	AULA 15	64,97m2
	BAÑOS NIÑAS	9,95m2
	BAÑOS NIÑOS	9,95m2
	BAÑO DISCAPACITADO 1	9,17m2
	BIBLIOTECA / BLINGUISMO	94,24m2
	SALA DE PROFESORES	63,58m2

PROPUESTA ARQ. TERCER PISO

ALCALDÍA DE BARRANQUILLA

NOMBRE DEL PROYECTO:
AMPLIACIÓN COLEGIOS IED BARRANQUILLA
IED PAULINO SALGADO BATATA

PROPIETARIO:
SECRETARÍA DE EDUCACIÓN DISTRITAL

CONTRATISTA
ALCALDÍA DE BARRANQUILLA

ARQUITECTO DISEÑADOR:
ARQ.
T/P:

SEGUIMIENTO REVISIÓN:

FECHA	VERSION
2024-23/12	V_0.0

PLANO: A-4

ESCALA = 1 : 500
0 2.54 5.08 10.16 Metros
1:100

DIBUJO: ARQ.

FECHA: DICIEMBRE /2024

LOCALIZACION GEOGRAFICA
BARRIO: LA ESMERALDA

CONTIENE: PLANTA ARQUITECTÓNICA PISO 3

CONVENCIONES
Arbol
Llave de Paso
manholes Fibra Optica
Registro de ElEctrico
Poste - ElEctrico
MojÚn Gps
SeÑal
Viento
Vlas Existentes
Anden - Piso Duro
Muro
Cuneta
Curva Principal
Curva Secundaria
Vla en Terreno
Box Coulverts
Línea de ConstrucciÚn
Delta de Campo

OBSERVACIONES