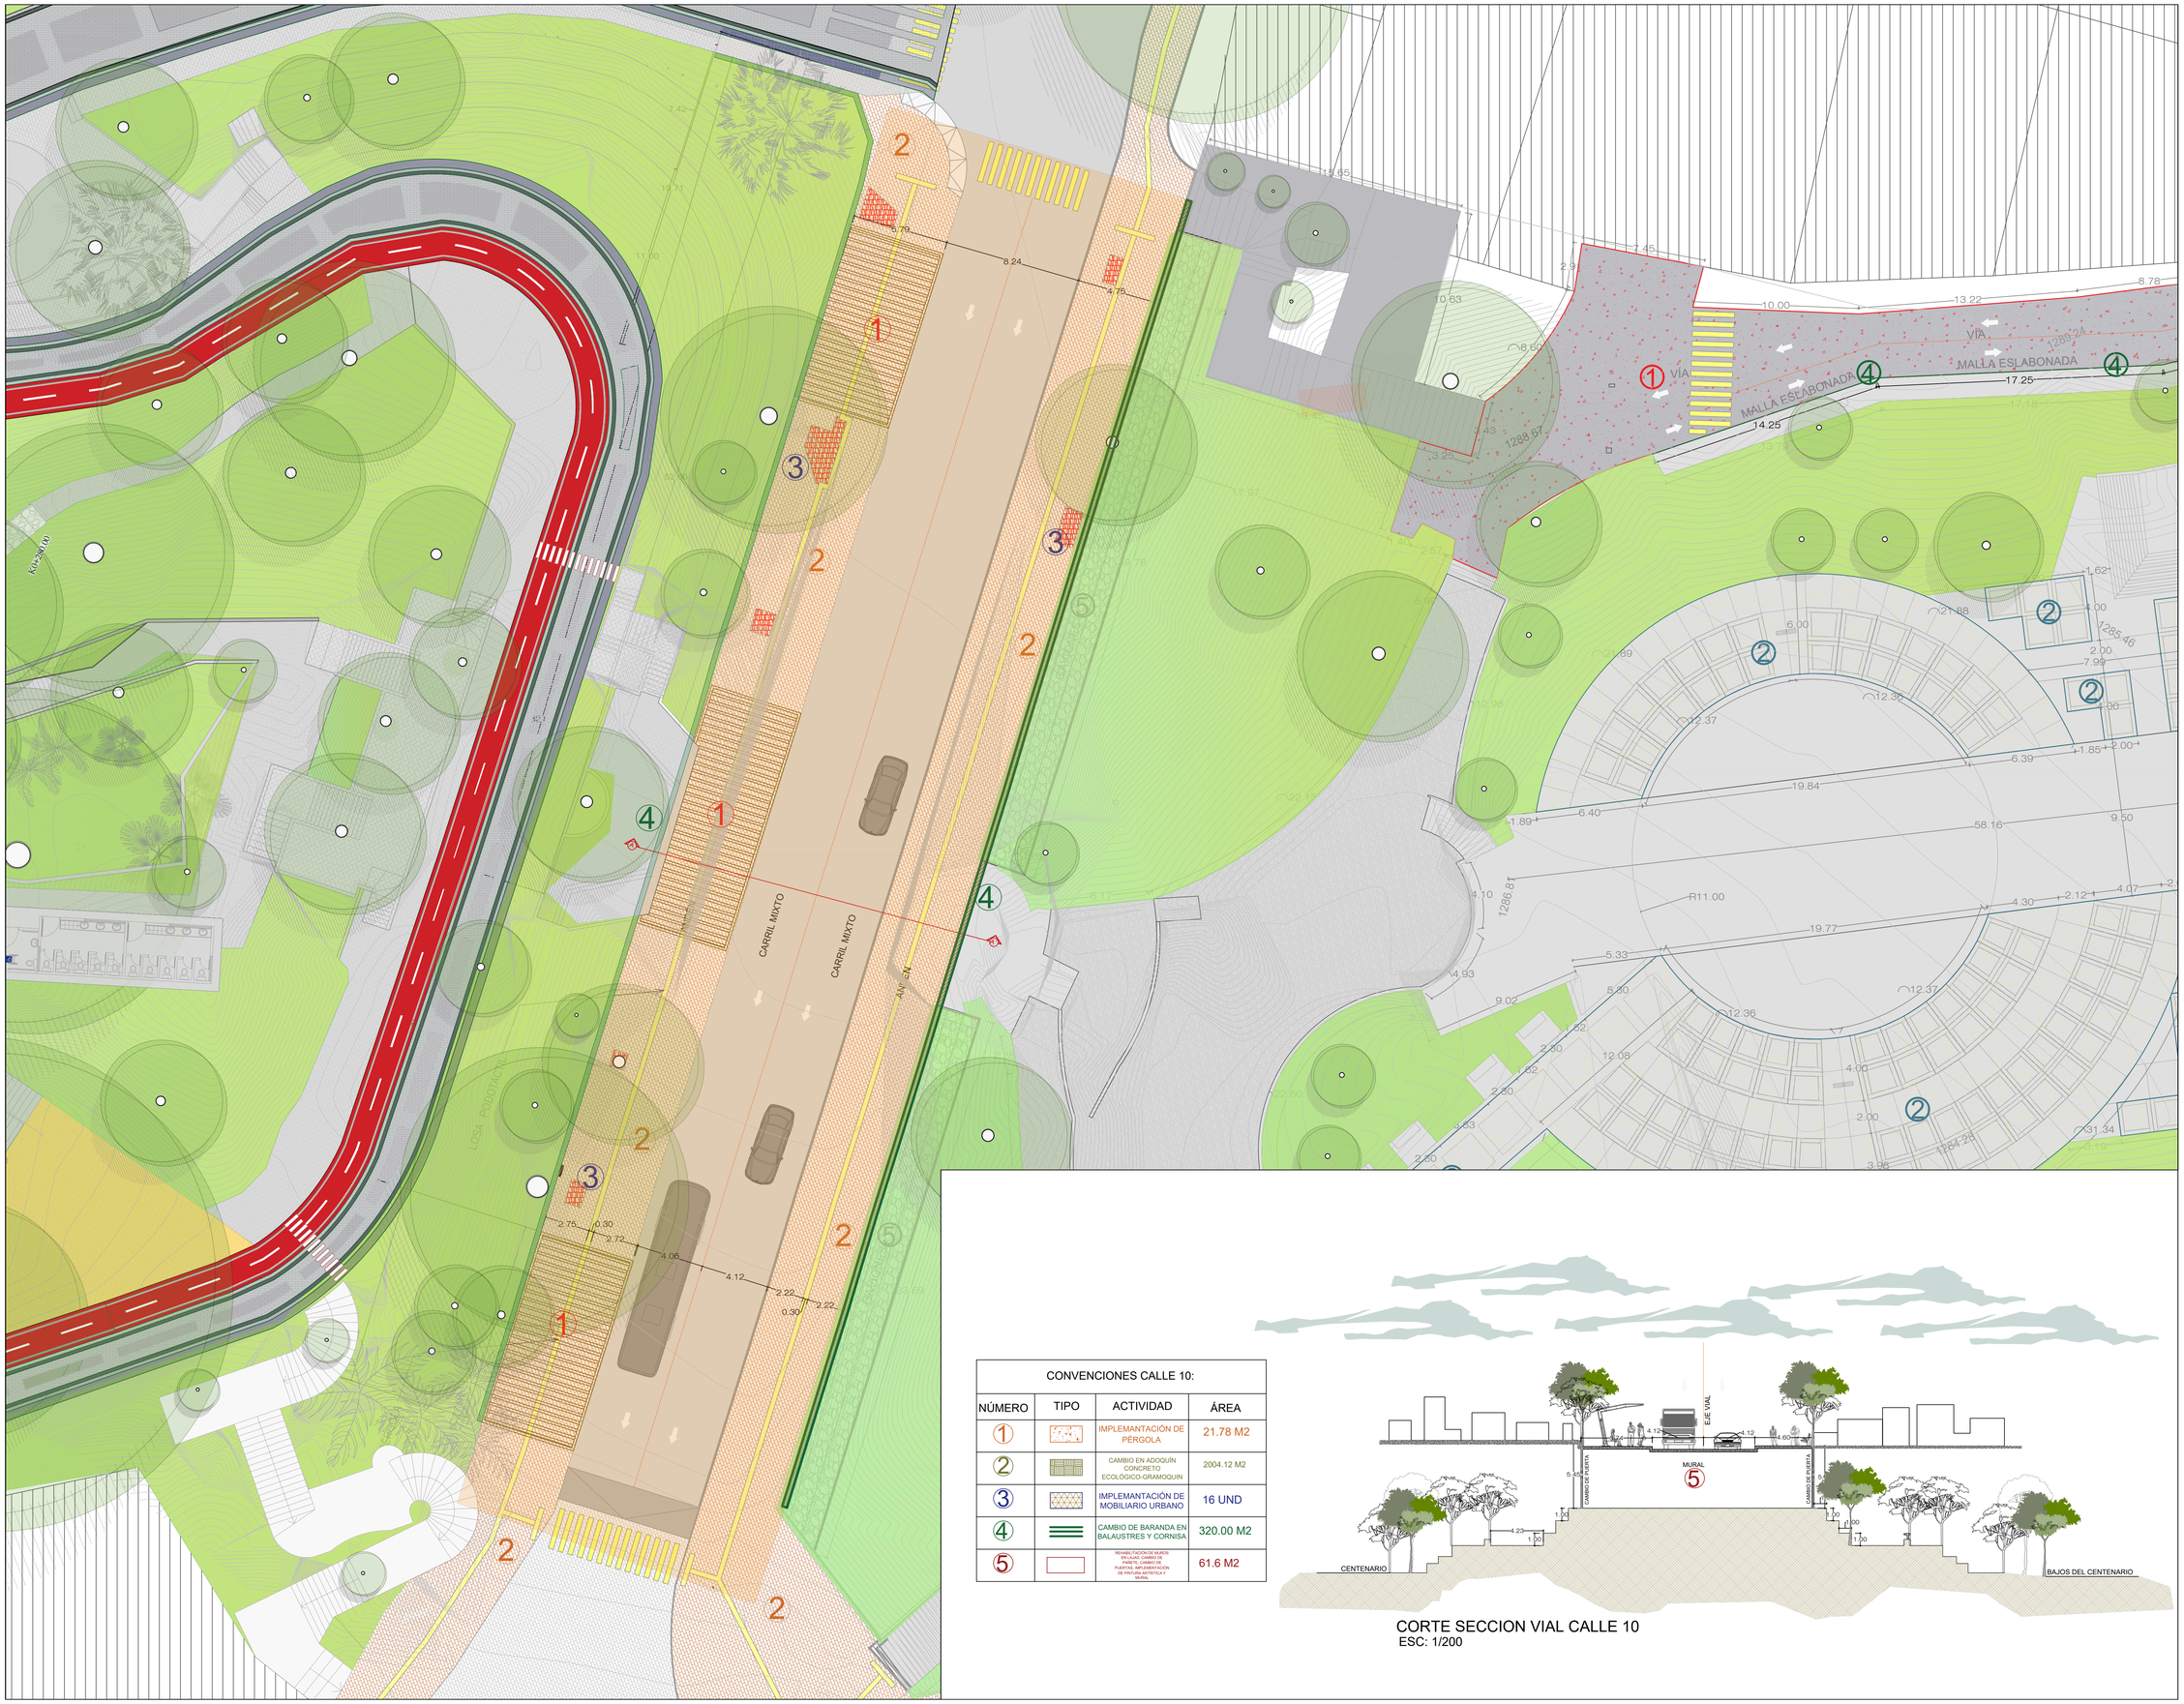


CONVENCIONES CALLE 10:			
NÚMERO	TIPO	ACTIVIDAD	ÁREA
1		IMPLEMANTACIÓN DE PÉRGOLA	21.78 M2
2		CAMBIO EN ADOQUÍN CONCRETO ECOLÓGICO-GRAMOQUIN	2004.12 M2
3		IMPLEMANTACIÓN DE MOBILIARIO URBANO	16 UND
4		CAMBIO DE BARANDA EN BALAUSTRES Y CORNISA	320.00 M2
5		REHABILITACIÓN DE MUROS EN LAJAS, CAMBIO DE PAÑETE, CAMBIO DE PUERTAS, IMPLEMENTACIÓN DE PINTURA ARTÍSTICA Y MURAL	61.6 M2

CORTE SECCION VIAL CALLE 10
ESC: 1/200

Alcaldía Municipal de Ibagué

ALCALDE

Ing.
ANDRES FABIAN HURTADO

Alcaldía Municipal
Ibagué

IBAGUE VIBRA

SOLICITANTE

SECRETARIA DE INFRAESTRUCTURA

Ing. Sharon Dayana Guzmán

Director Técnico:
Ing. Diego Fernando Herrán Triana

PROYECTO:

ADECUACIÓN Y MEJORAMIENTO DEL URBANISMO Y PAISAJISMO DEL PARQUE CENTENARIO EN LA CIUDAD DE IBAGUÉ

CONTIENE:

PLANIMETRIA Y URBANISMO CALLE 10

CORTE CALLE 10

CONVENCIONES

PROPIETARIO:

MUNICIPIO DE IBAGUÉ

ARQUITECTO.

Cesar Augusto Ciro Basto
M.P 25700-41424

ARQUITECTO DE APOYO.

Ruby Esmeralda Prado Vasquez
A134262020-1010068842

OBSERVACIONES:

ESCALA:

N/A

CIUDAD Y FECHA:

IBAGUÉ JULIO 2023

PLANO N°:

4/7