ARQ.01 PARTICIPATIVOS
LEVANTAMIENTO GENERAL


txt


PLANO 1 DE 3

LEVANTAMIENTO ARQUITECTÓNICO

PLANO

ARQ.01 25/11/2024

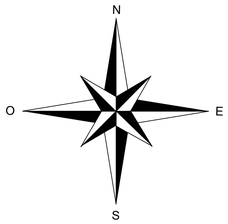

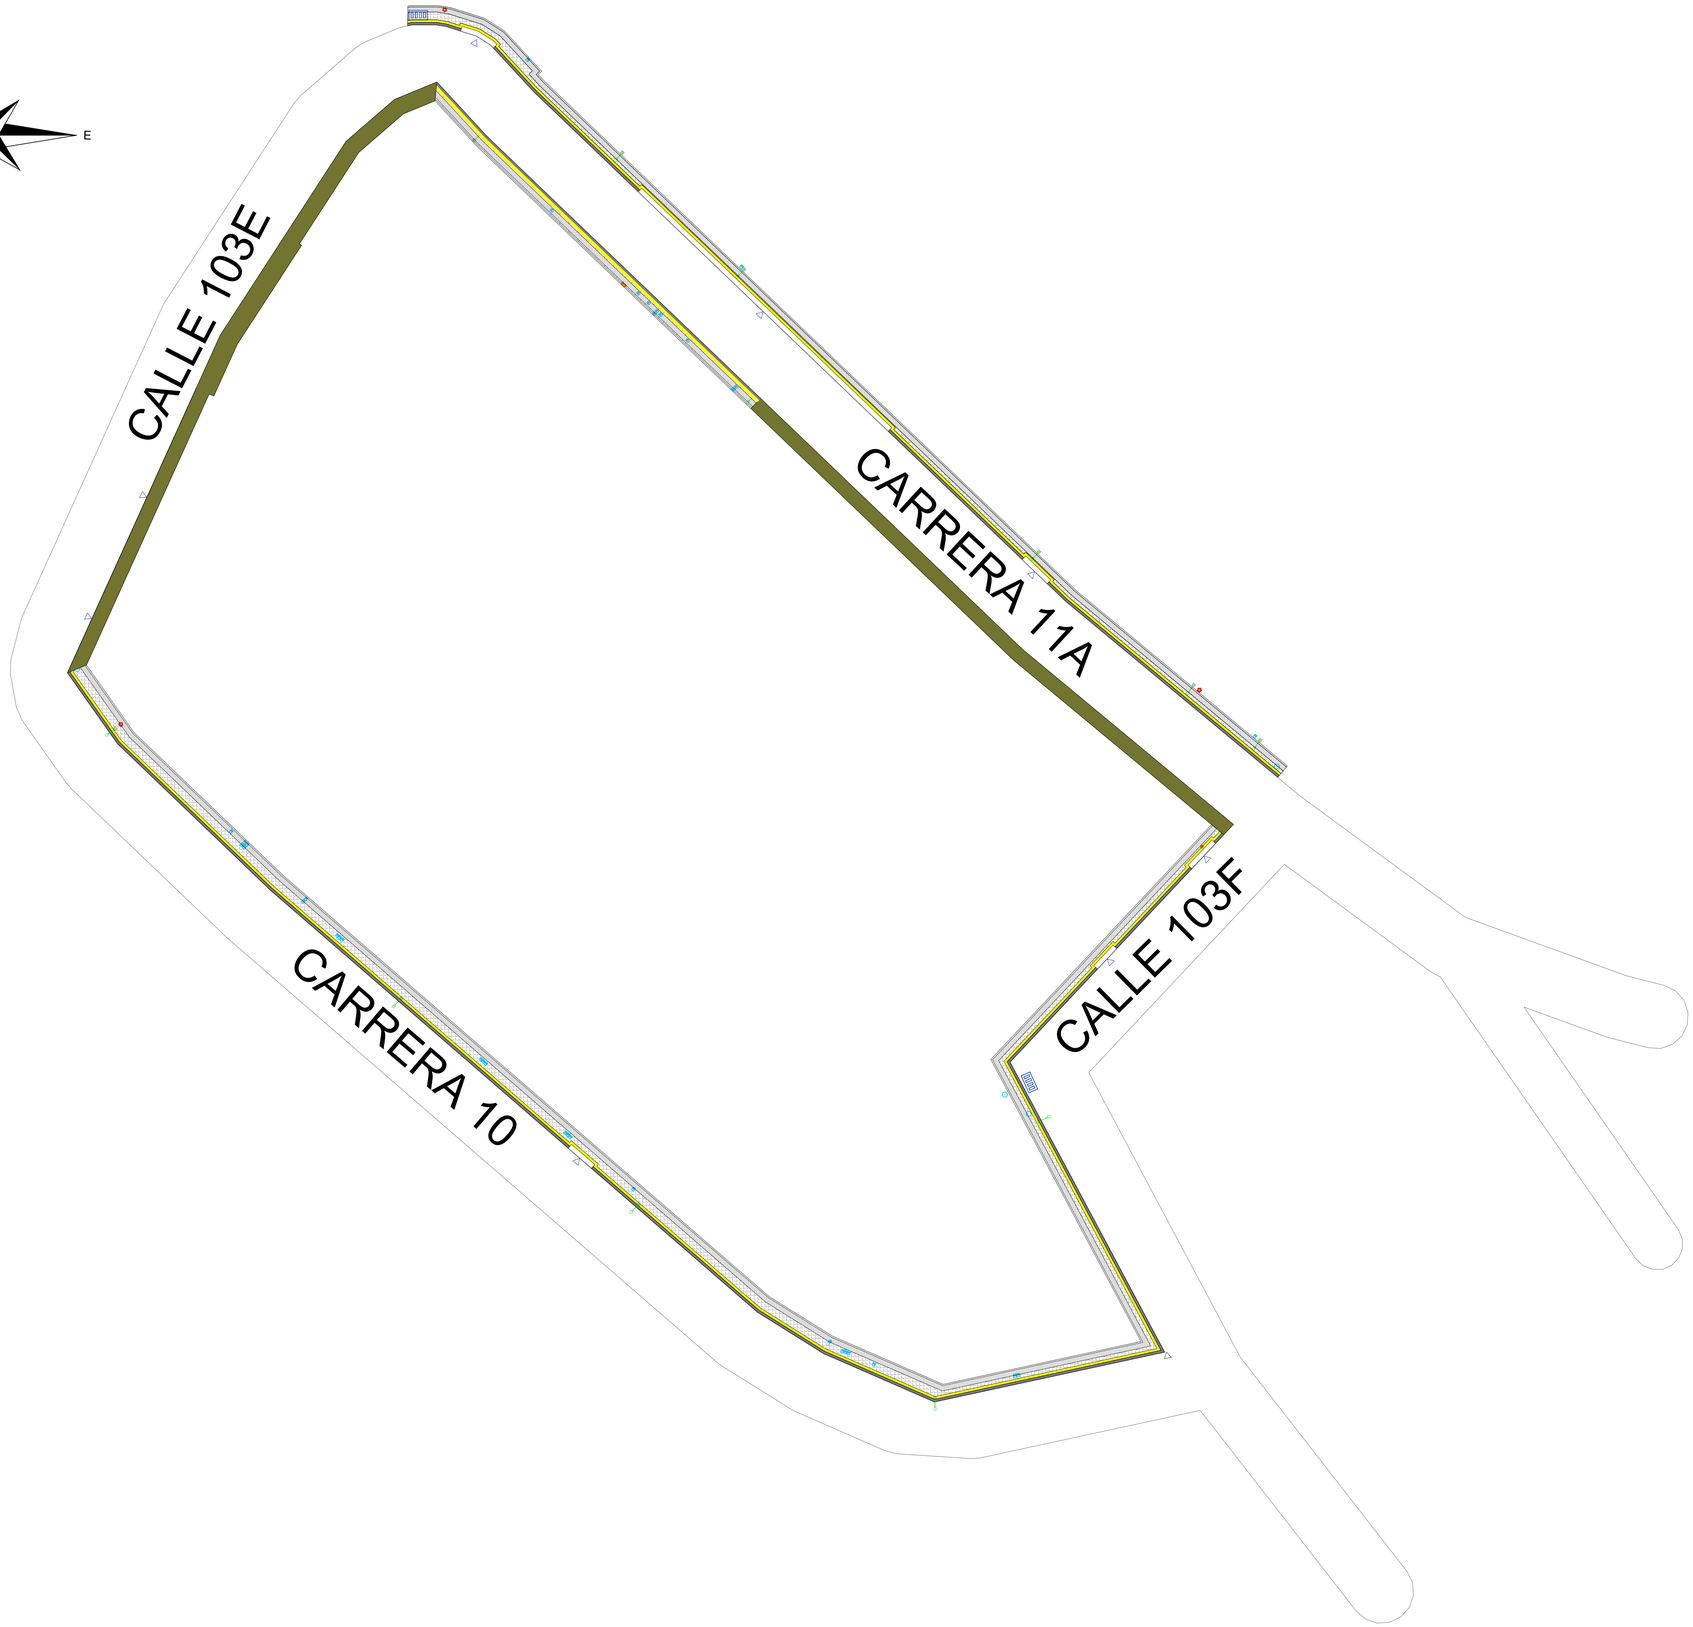


Alcaldía de Bucaramanga

PROYECTO

PRESUPUESTOS PARTICIPATIVOS
BARRIO: IGSABELAR

LOCALIZACIÓN

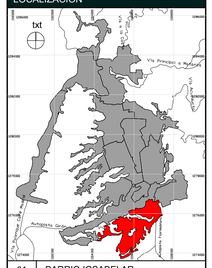

01	BARRIO IGSABELAR

DISEÑO

ALCALDÍA DE BUCARAMANGA
2024-2027
SECRETARÍA DE INFRAESTRUCTURA

PROYECTÓ:

JUAN DIEGO CABRERA RAMÍREZ

Responsable de Proyecto

WILSON GABRIEL GONZÁLEZ VARGAS

EQUIPO DE COORDINACIÓN

Secretario de Infraestructura	MARIA DEL ROSARIO TORRES VARGAS
Director de Proyectos de Apoyo	
Coordinador de Topografía	

EQUIPO DE TRABAJO		Ver.
Líderes de Infra topografías		
Colaboradores diseño		

INFORMACIÓN CAD

PLANO	
ARCHIVO	
LIBRO DE PROY.	

CONTENIDO

01	VISTA GENERAL BARRIO IGSABELAR	
02		
03		
04		
05		
A	INFORMACIÓN GENERAL	X
B	REVISIÓN PRELIMINAR	
C	COORDINACIÓN TÉCNICA	
D	LICENCIAMIENTO	
E	CONSTRUCTIVO	

NOTAS GENERALES

	Franja táctil guía
	Sardinel recto
	Semáforo
	Hidrante
ESSA	ESSA
	Franja demarcadora visual
	Árbol
	Sumidero
	Tapa eléctrica
	Señaletica
	Zona ya intervenida
	Poste de luz
	Parqueaderos
	Gas
	Teléfono
	Vado vehicular / peatonal
EMPAS	EMPAS
	Aguas
	Válvula
A.P	Alumbrado Público
	Acueducto

ESCALAS

1:200

ARQ.01 25/11/2024

PLANO
LEVANTAMIENTO ARQUITECTÓNICO

PLANO 1 DE 3