
ARQ.01 PARTICIPATIVOS
LEVANTAMIENTO GENERAL

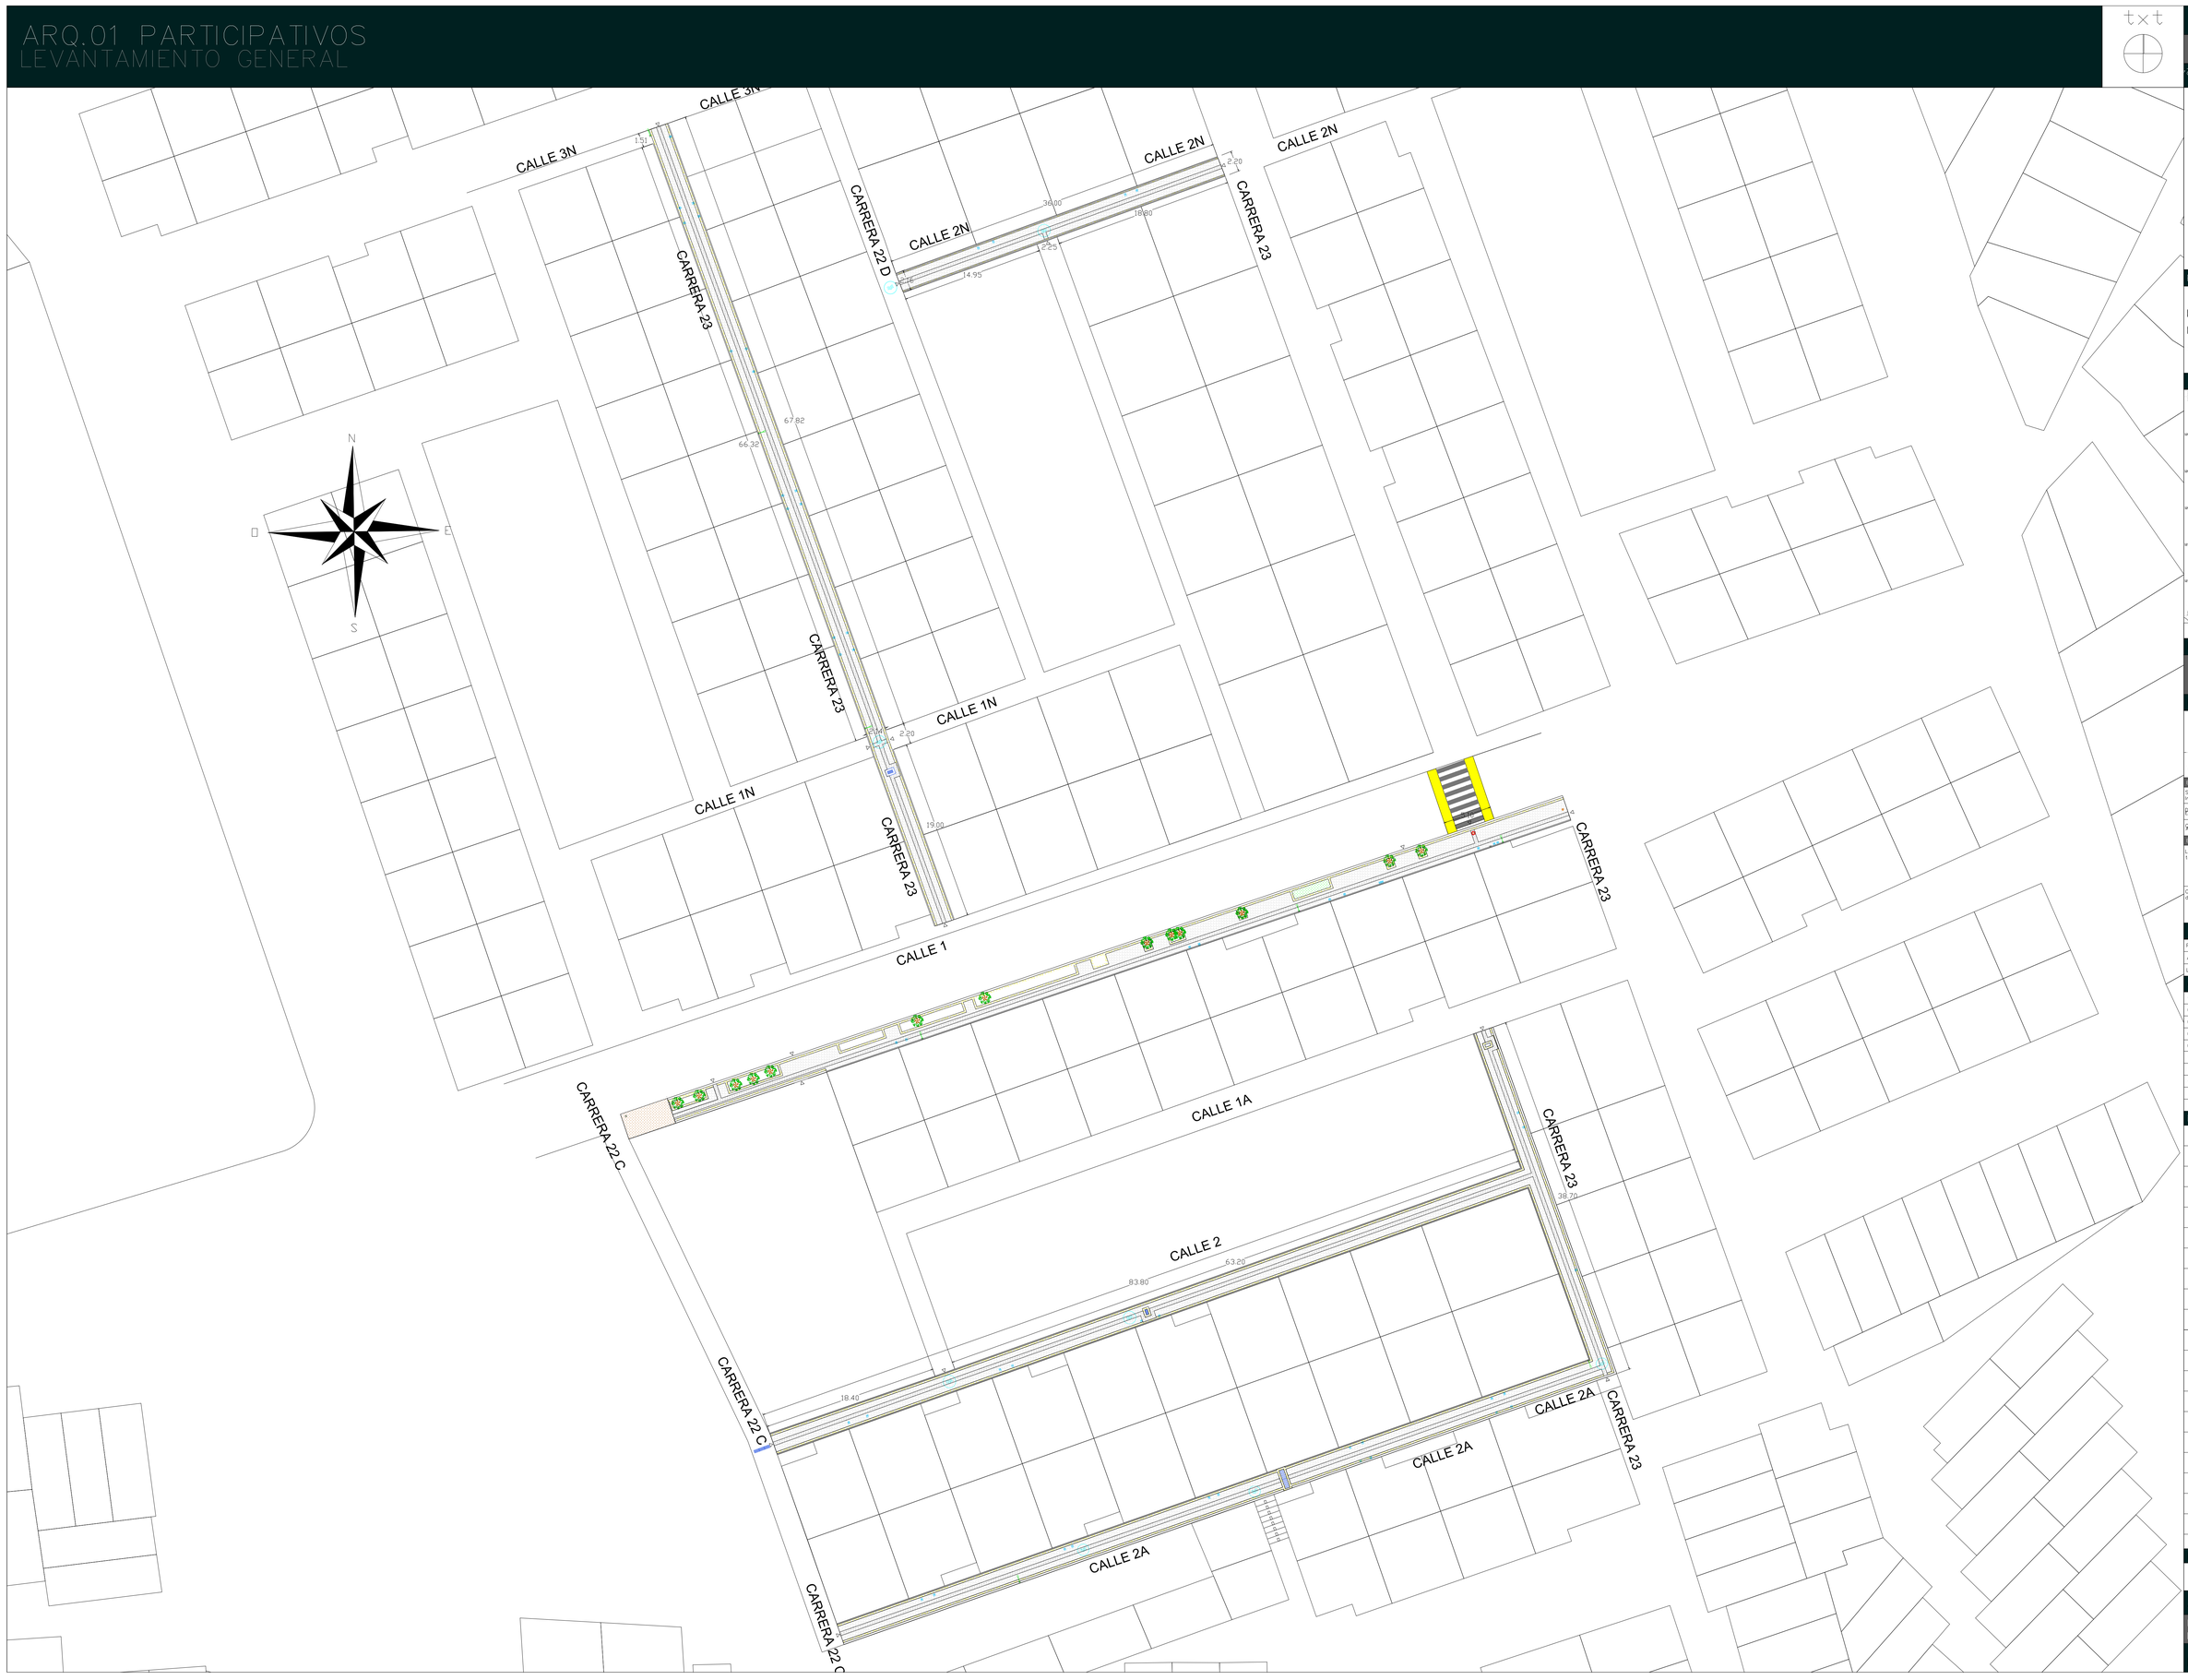


Alcaldía de Bucaramanga

PROYECTO

PRESUPUESTOS PARTICIPATIVOS
BARRIO: SAN CRISTOBAL

LOCALIZACIÓN

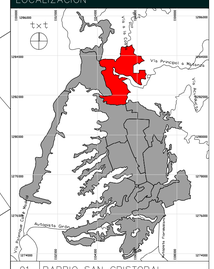

01 BARRIO SAN CRISTOBAL

DISEÑO

ALCALDÍA DE BUCARAMANGA
2024-2027
SECRETARÍA DE INFRAESTRUCTURA

PROYECTÓ:

ANDRÉS FERNANDO MARTÍNEZ

Responsable de Proyecto
WILSON GABRIEL GONZÁLEZ VARGAS

EQUIPO DE COORDINACIÓN

Secretario de Infraestructura	MARIA DEL ROSARIO TORRES VARGAS
Profesional de apoyo	
Coordinador de Arquitectos	

EQUIPO DE TRABAJO		Vo. Bo.
Líderes de Infra topografías		
Colaboradores diseño	Topografo. Emmanuel Nova Russi	

INFORMACIÓN CAD

PLANO	
ARCHIVO	
LIBRO DE PROY.	

CONTENIDO

01	VISTA GENERAL BARRIO SAN CRISTOBAL	
02		
03		
04		
05		
A	INFORMACIÓN GENERAL	X
B	REVISIÓN PRELIMINAR	
C	COORDINACIÓN TÉCNICA	
D	LICENCIAMIENTO	
E	CONSTRUCTIVO	

NOTAS GENERALES

	Sin especificación
	Palmera
	Semáforo
	Hidrante
ESSA	ESSA
	Bolardo
	Árbol
	Sumidero
	Tapa eléctrica
	Señaletica
	Poste eléctrico
	Poste de luz
	Parqueaderos
	Gas
	Teléfono
	Vado
EMPAS	EMPAS
	Aguas
	Válvula
A.P	Alumbrado Público
	Acueducto

ESCALAS

1:250

ARQ.01 25/11/2024

PLANO
LEVANTAMIENTO ARQUITECTÓNICO

PLANO 1 DE 7

ARQ.01 PARTICIPATIVOS
LEVANTAMIENTO GENERAL
ARQ.01 25/11/2024
PLANO
LEVANTAMIENTO ARQUITECTÓNICO
PLANO 1 DE 8