
ARQ.01 PARTICIPATIVOS
LEVANTAMIENTO GENERAL

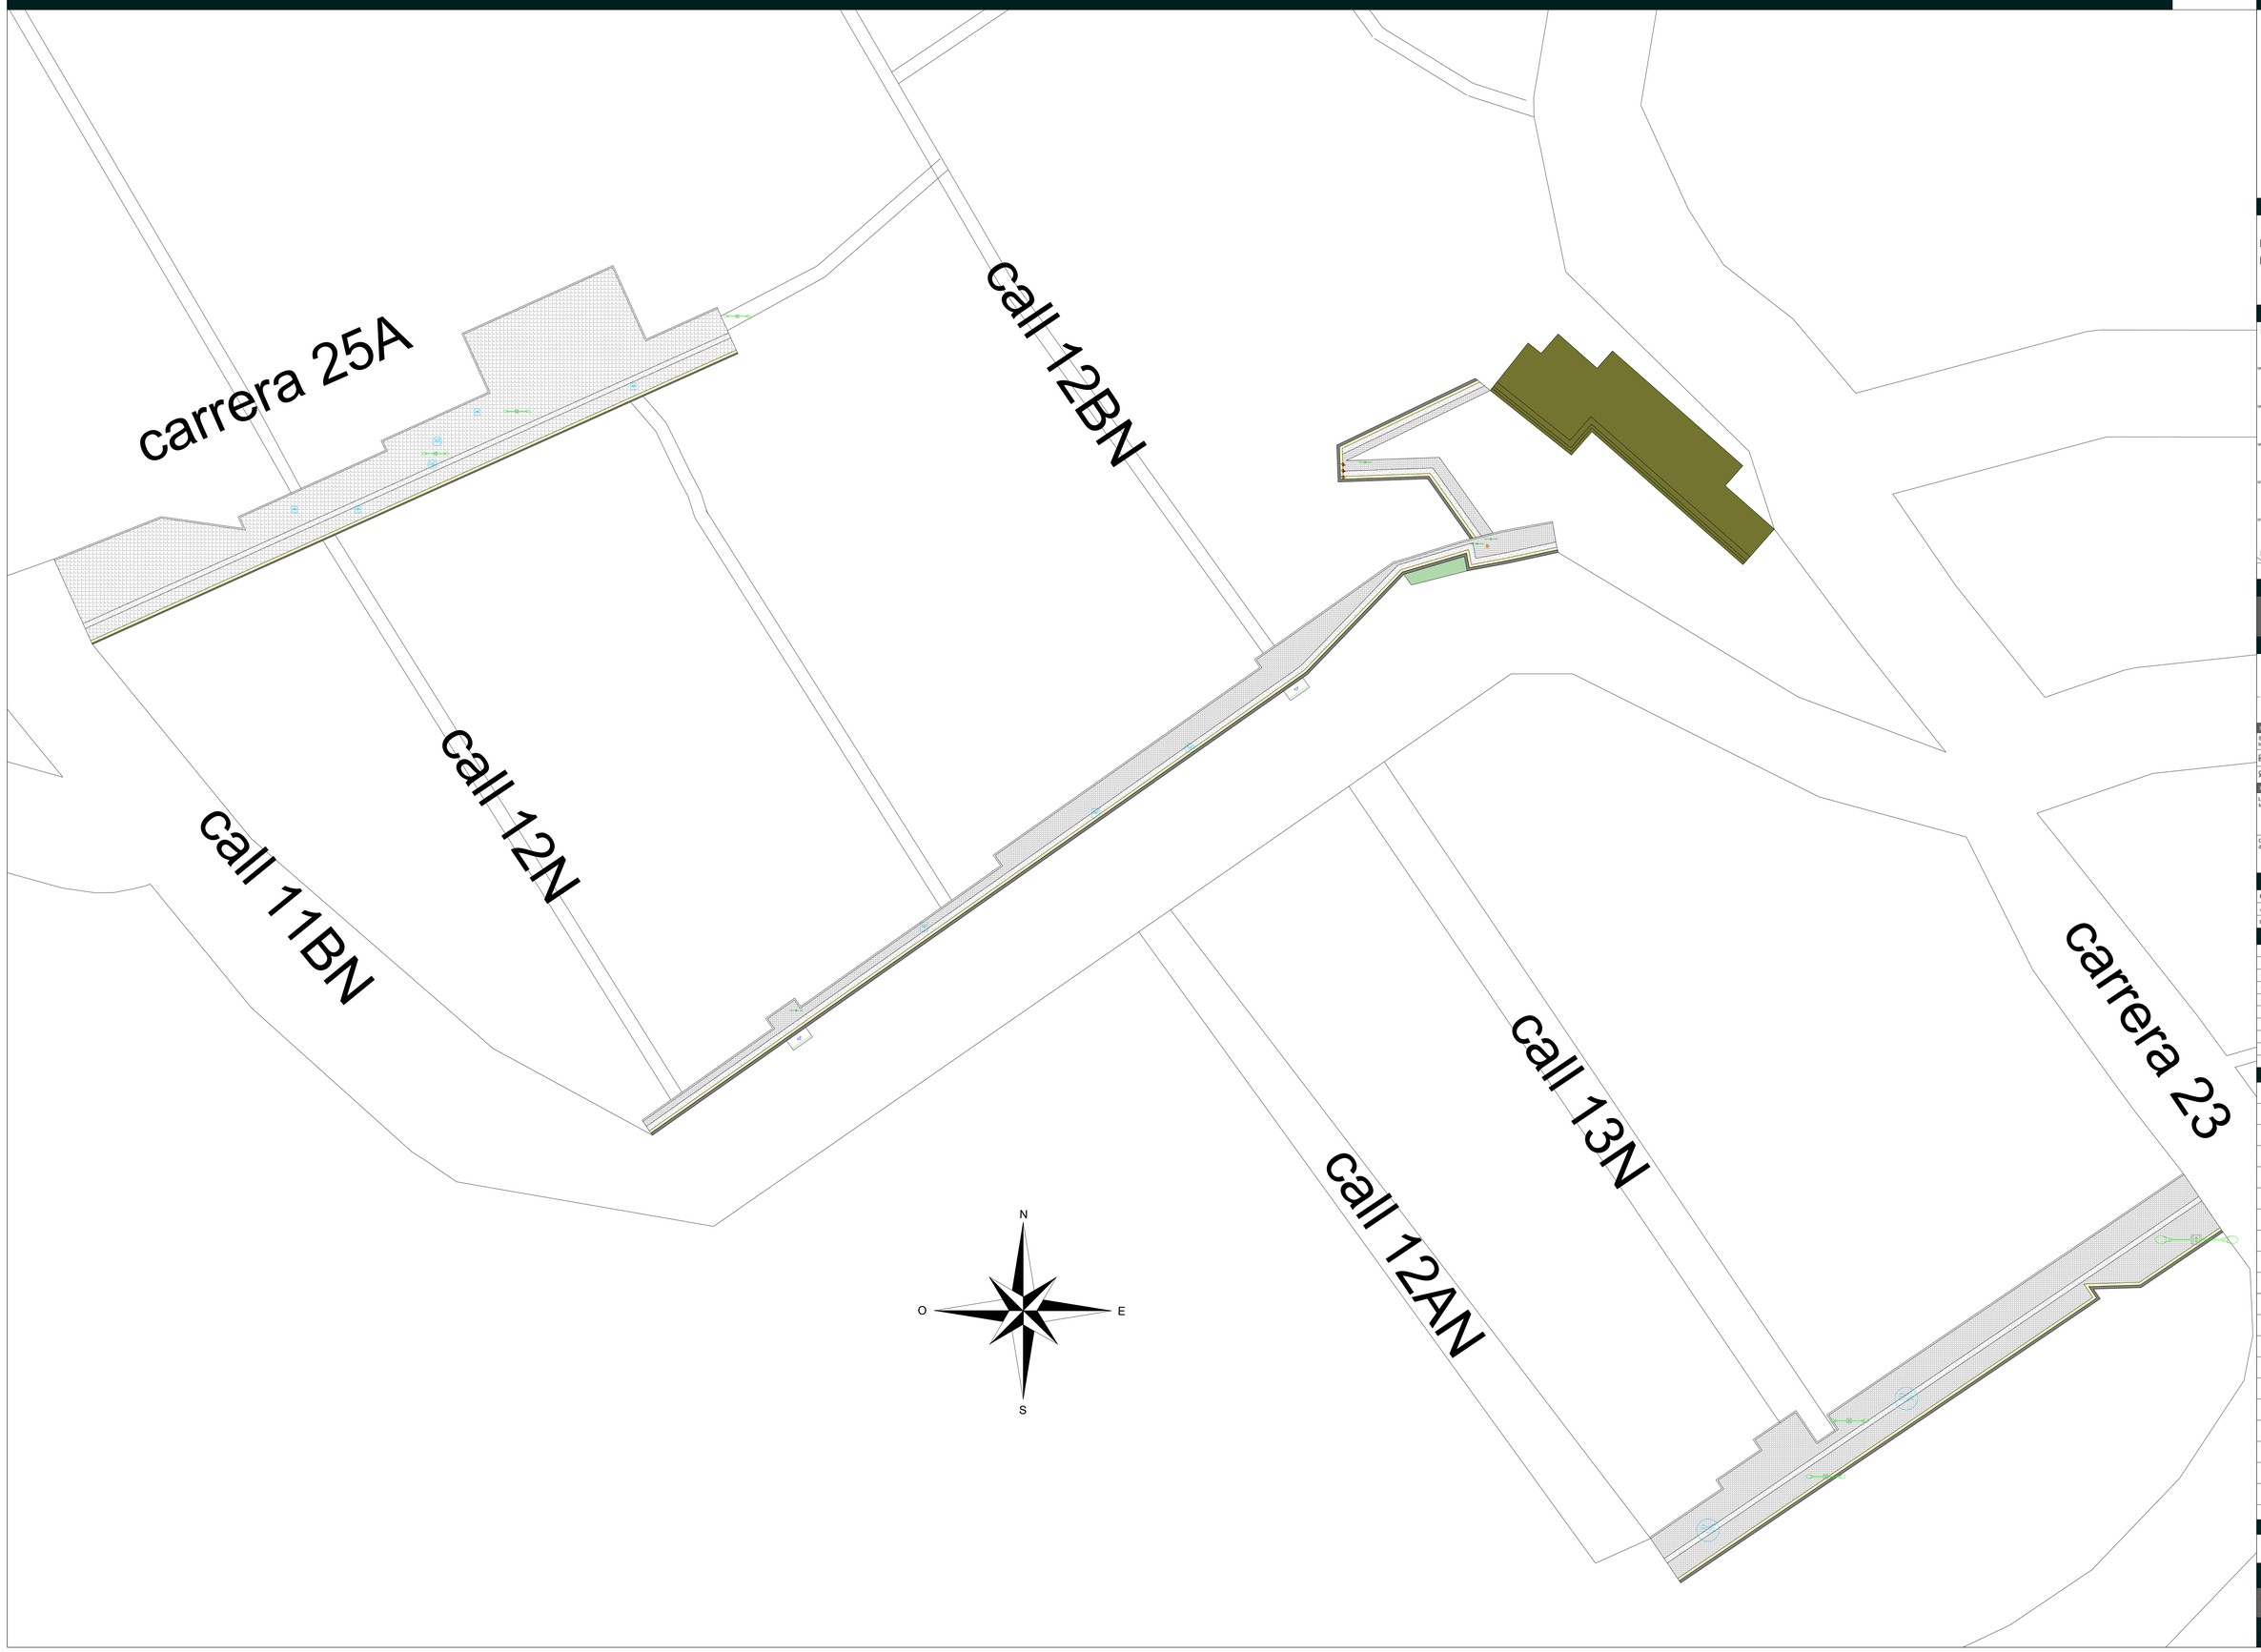

txt

PLANO 1 DE 4

LEVANTAMIENTO ARQUITECTÓNICO

PLANO


ARQ.01 25/11/2024

Alcaldía de Bucaramanga

PROYECTO

PRESUPUESTOS PARTICIPATIVOS
BARRIO: ESPERANZAS III

LOCALIZACIÓN

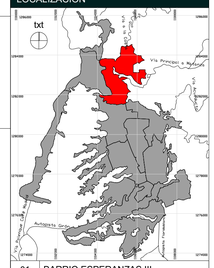

01	BARRIO ESPERANZAS III

DISEÑO

ALCALDÍA DE BUCARAMANGA
2024-2027
SECRETARIA DE INFRAESTRUCTURA

PROYECTÓ:

ANDRES FERNANDO MARTINEZ

Responsable de Proyecto

WILSON GABRIEL GONZÁLEZ VARGAS

EQUIPO DE COORDINACIÓN	
Secretario de Infraestructura	MARIA DEL ROSARIO TORRES VARGAS
Director de Apoyo	
Coordinador de Proyectos	

EQUIPO DE TRABAJO		Vo. Bo.
Líderes de Infra topografías		
Colaboradores diseño		

INFORMACIÓN CAD

PLANO	
ARCHIVO	
LIBRO DE PROY.	

CONTENIDO

01	VISTA GENERAL BARRIO ESPERANZAS III	
02		
03		
04		
05		
A	INFORMACIÓN GENERAL	X
B	REVISIÓN PRELIMINAR	
C	COORDINACIÓN TÉCNICA	
D	LICENCIAMIENTO	
E	CONSTRUCTIVO	

NOTAS GENERALES

	Sin especificación
	Palmera
	Semáforo
	Hidrante
ESSA	ESSA
	Bolardo
	Árbol
	Sumidero
	Tapa eléctrica
	Señaletica
	Poste eléctrico
	Poste de luz
	Parqueaderos
	Gas
	Teléfono
	Vado
EMPAS	EMPAS
	Aguas
	Válvula
A.P	Alumbrado Público
	Acueducto

ESCALAS

1:200

ARQ.01 25/11/2024

PLANO
LEVANTAMIENTO ARQUITECTÓNICO

PLANO 1 DE 4

ARQ.01 PARTICIPATIVOS
LEVANTAMIENTO GENERAL


txt

PLANO 2 DE 4

LEVANTAMIENTO ARQUITECTÓNICO

PLANO

ARQ.01 25/11/2024

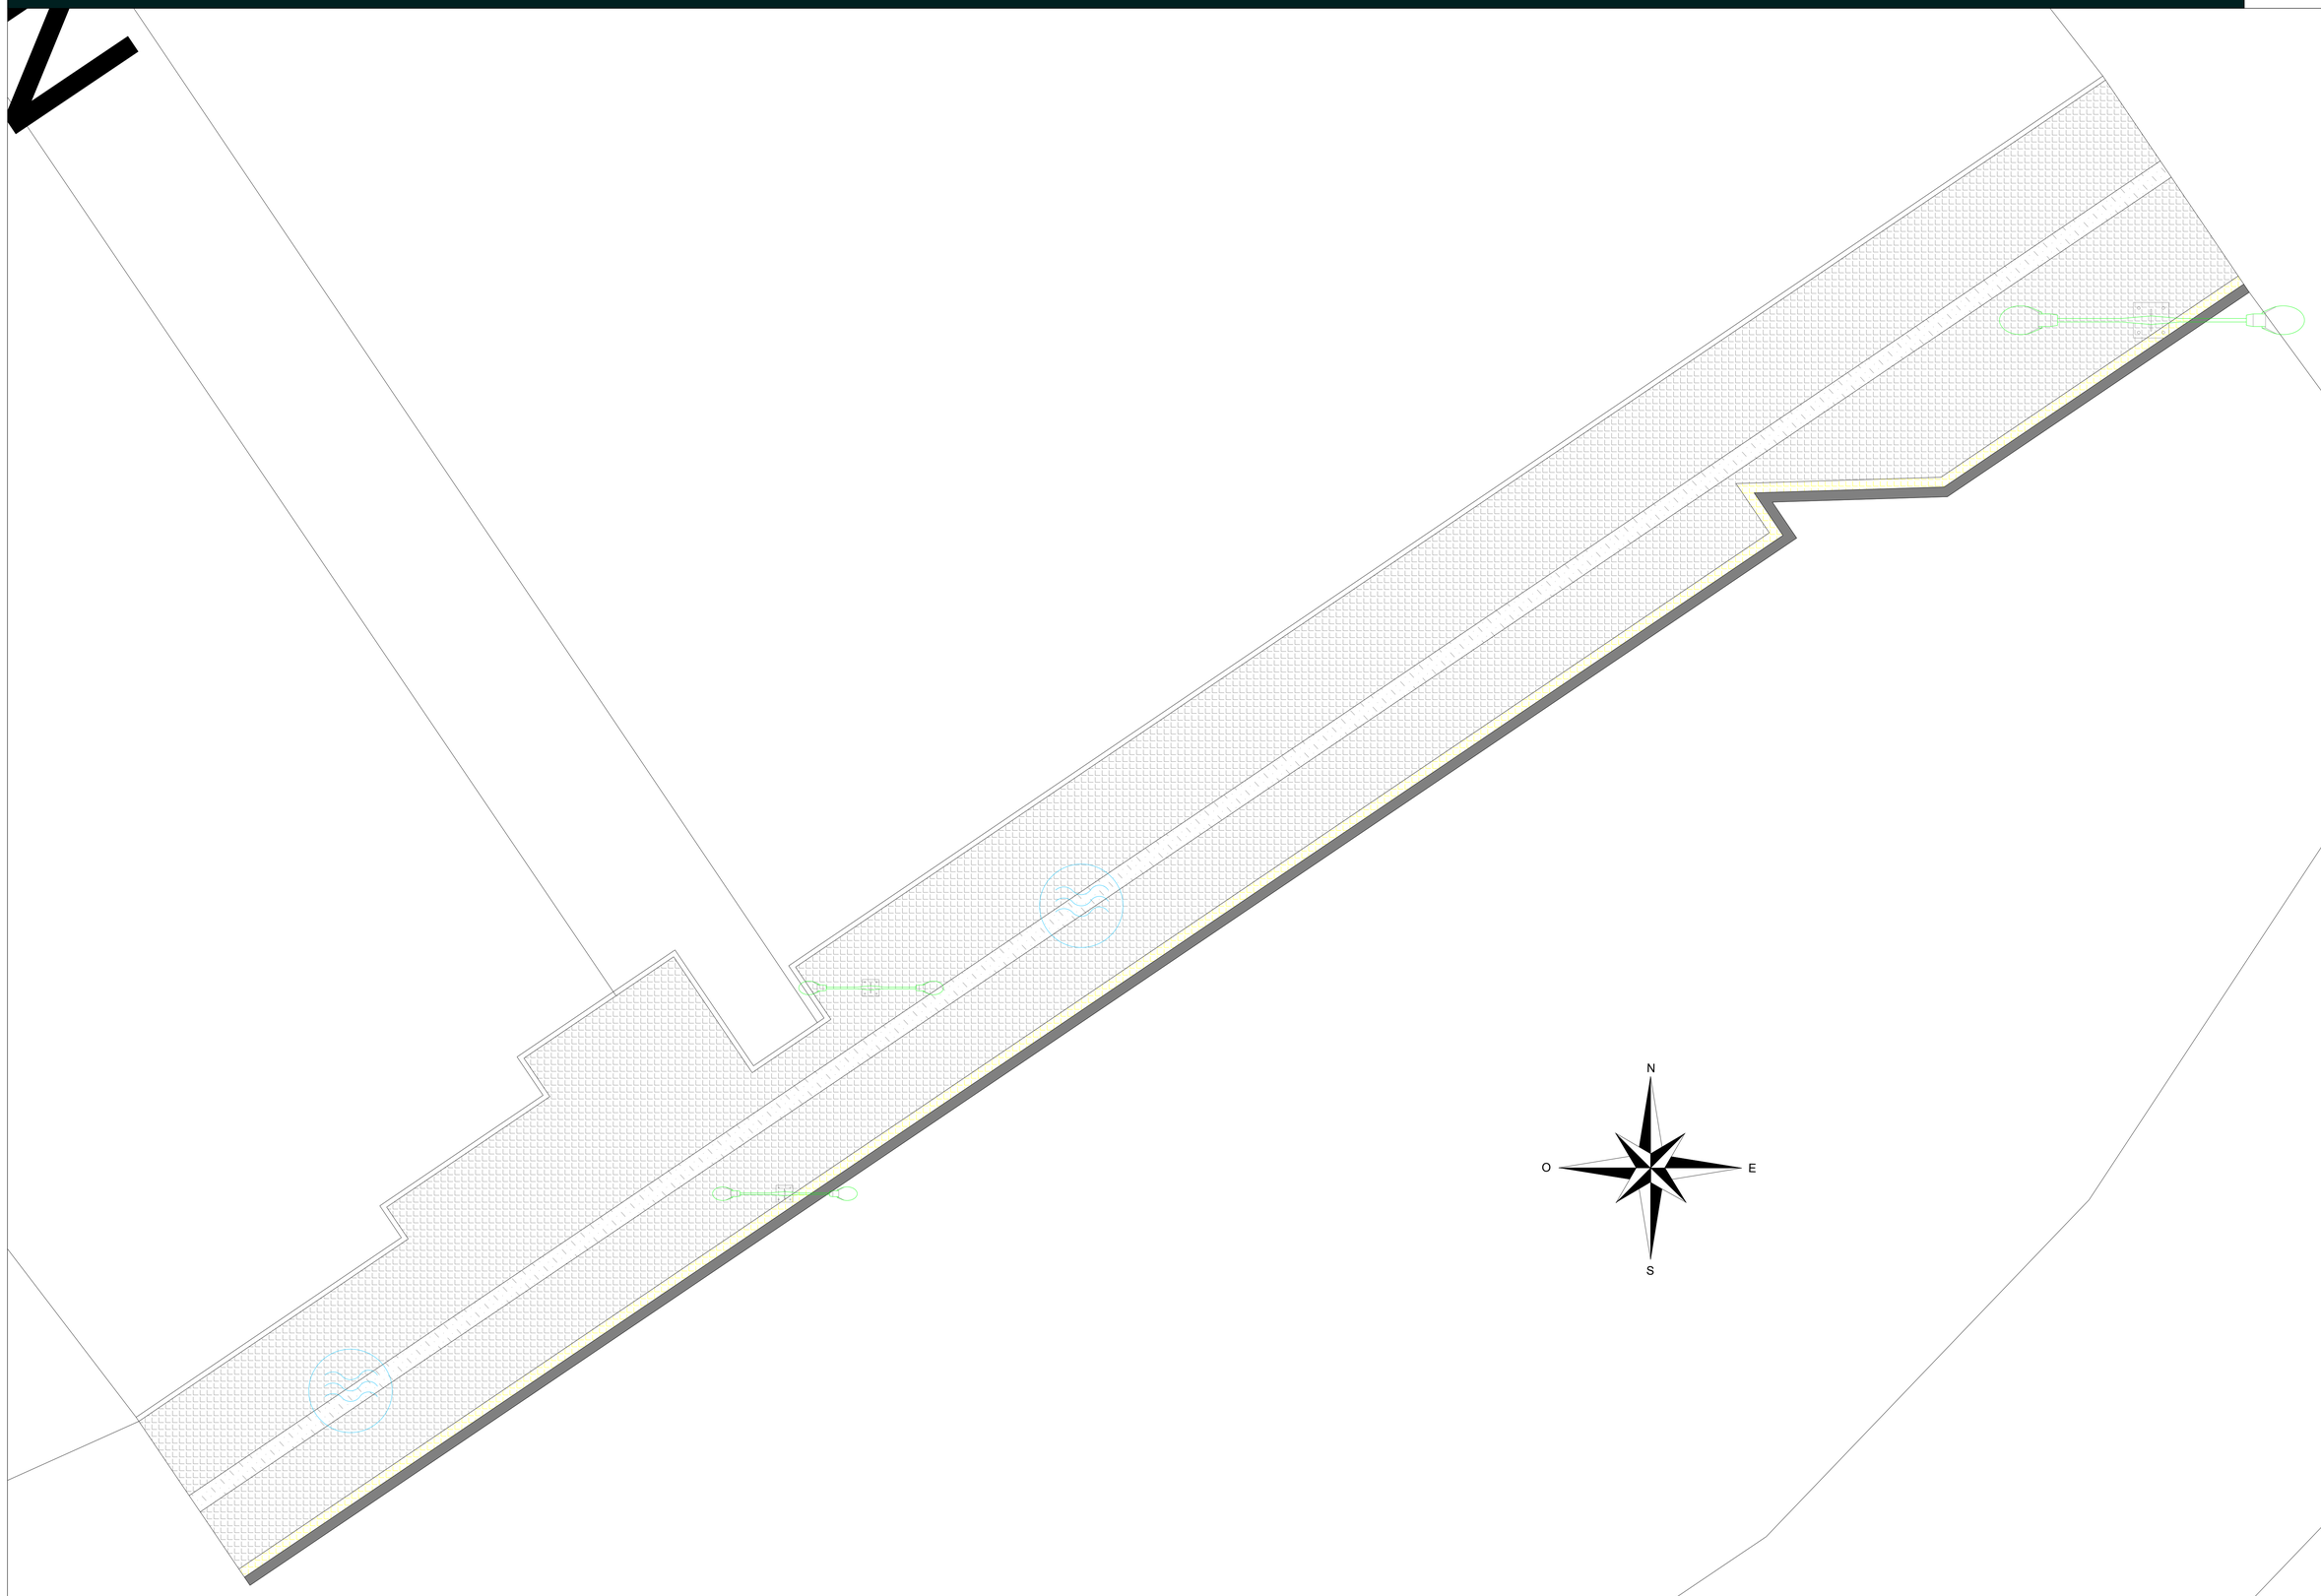


Alcaldía de Bucaramanga

PROYECTO

PRESUPUESTOS PARTICIPATIVOS
BARRIO: ESPERANZAS III

LOCALIZACIÓN

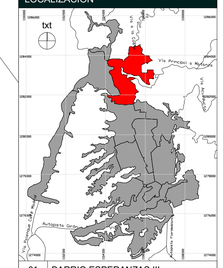

01 BARRIO ESPERANZAS III

DISEÑO

ALCALDÍA DE BUCARAMANGA
2024-2027
SECRETARIA DE INFRAESTRUCTURA

PROYECTÓ:

ANDRES FERNANDO MARTINEZ

Responsable de Proyecto
WILSON GABRIEL GONZÁLEZ VARGAS

EQUIPO DE COORDINACIÓN

Secretario de Infraestructura	MARIA DEL ROSARIO TORRES VARGAS
Director de Proyectos de Apoyo	
Coordinador de Proyectos	

EQUIPO DE TRABAJO — Vo. Bo.

Líderes de Infra topografías		
Colaboradores diseño		

INFORMACIÓN CAD

PLANO	
ARCHIVO	
LIBRO DE PROY.	

CONTENIDO

01	CARRERA 23 ENTRE CLL 12AN Y CLL 13N	
02		
03		
04		
05		
A	INFORMACIÓN GENERAL	X
B	REVISIÓN PRELIMINAR	
C	COORDINACIÓN TÉCNICA	
D	LICENCIAMIENTO	
E	CONSTRUCTIVO	

NOTAS GENERALES

	Sin especificación
	Palmera
	Semáforo
	Hidrante
ESSA	ESSA
	Bolardo
	Árbol
	Sumidero
	Tapa eléctrica
	Señaletica
	Poste eléctrico
	Poste de luz
	Parqueaderos
	Gas
	Teléfono
	Vado
EMPAS	EMPAS
	Aguas
	Válvula
A.P	Alumbrado Público
	Acueducto

ESCALAS

1:200

ARQ.01 25/11/2024

PLANO
LEVANTAMIENTO ARQUITECTÓNICO

PLANO 2 DE 4

ARQ.01 PARTICIPATIVOS
LEVANTAMIENTO GENERAL

txt

PLANO 3 DE 4

LEVANTAMIENTO ARQUITECTONICO

PLANO

ARQ.01 25/11/2024

N

O E

S


carrera 25A

Alcaldía de Bucaramanga

PROYECTO

PRESUPUESTOS PARTICIPATIVOS
BARRIO: ESPERANZAS III

LOCALIZACIÓN

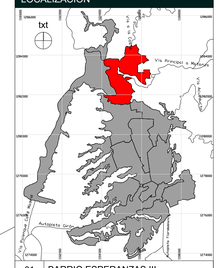

01	BARRIO ESPERANZAS III

DISEÑO

ALCALDÍA DE BUCARAMANGA
2024-2027
SECRETARÍA DE INFRAESTRUCTURA

PROYECTÓ:

ANDRES FERNANDO MARTINEZ

Responsable de Proyecto
WILSON GABRIEL GONZÁLEZ VARGAS

EQUIPO DE COORDINACIÓN	
Secretario de Infraestructura	MARIA DEL ROSARIO TORRES VARGAS
Director de Apoyo	
Coordinador de Proyectos	

EQUIPO DE TRABAJO	Vo. Bo
Líderes de Infra topografías	
Colaboradores diseño	

INFORMACIÓN CAD

PLANO	
ARCHIVO	
LIBRO DE PROY.	

CONTENIDO

01	CARRERA 25A DESDE LA CLL 118N HASTA CLL 128N	
02		
03		
04		
05		
A	INFORMACIÓN GENERAL	X
B	REVISIÓN PRELIMINAR	
C	COORDINACIÓN TÉCNICA	
D	LICENCIAMIENTO	
E	CONSTRUCTIVO	

NOTAS GENERALES

	Sin especificación
	Palmera
	Semáforo
	Hidrante
ESSA	ESSA
	Bolardo
	Árbol
	Sumidero
	Tapa eléctrica
	Señaletica
	Poste eléctrico
	Poste de luz
	Parqueaderos
	Gas
	Teléfono
	Vado
EMPAS	EMPAS
	Aguas
	Válvula
A.P	Alumbrado Público
	Acueducto

ESCALAS

1:200

ARQ.01 25/11/2024

PLANO
LEVANTAMIENTO ARQUITECTÓNICO

PLANO 3 DE 4

ARQ.01 PARTICIPATIVOS
LEVANTAMIENTO GENERAL

txt

PLANO 4 DE 4

LEVANTAMIENTO ARQUITECTÓNICO

PLANO

ARQ.01 25/11/2024




Alcaldía de Bucaramanga

PROYECTO

PRESUPUESTOS PARTICIPATIVOS
BARRIO: ESPERANZAS III

LOCALIZACIÓN

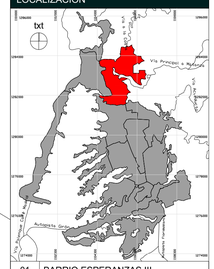

01	BARRIO ESPERANZAS III

DISEÑO

ALCALDÍA DE BUCARAMANGA
2024-2027
SECRETARIA DE INFRAESTRUCTURA

PROYECTÓ:

ANDRES FERNANDO MARTINEZ

Responsable de Proyecto

WILSON GABRIEL GONZÁLEZ VARGAS

EQUIPO DE COORDINACIÓN	
Secretario de Infraestructura	MARIA DEL ROSARIO TORRES VARGAS
Director de Equipo de Apoyo	
Coordinador de Proyectos	

EQUIPO DE TRABAJO		Vo. Bo
Líderes de Infra topografías		
Colaboradores diseño		

INFORMACIÓN CAD

PLANO	
ARCHIVO	
LIBRO DE PROY.	

CONTENIDO

01	CARRERA 25A DESDE LA CLL 118N HASTA CLL 128N	
02		
03		
04		
05		
A	INFORMACIÓN GENERAL	X
B	REVISIÓN PRELIMINAR	
C	COORDINACIÓN TÉCNICA	
D	LICENCIAMIENTO	
E	CONSTRUCTIVO	

NOTAS GENERALES

	Sin especificación
	Palmera
	Semáforo
	Hidrante
ESSA	ESSA
	Bolardo
	Árbol
	Sumidero
	Tapa eléctrica
	Señaletica
	Poste eléctrico
	Poste de luz
	Parqueaderos
	Gas
	Teléfono
	Vado
EMPAS	EMPAS
	Aguas
	Válvula
A.P	Alumbrado Público
	Acueducto

ESCALAS

1:200

ARQ.01 25/11/2024

PLANO
LEVANTAMIENTO ARQUITECTÓNICO

PLANO 4 DE 4