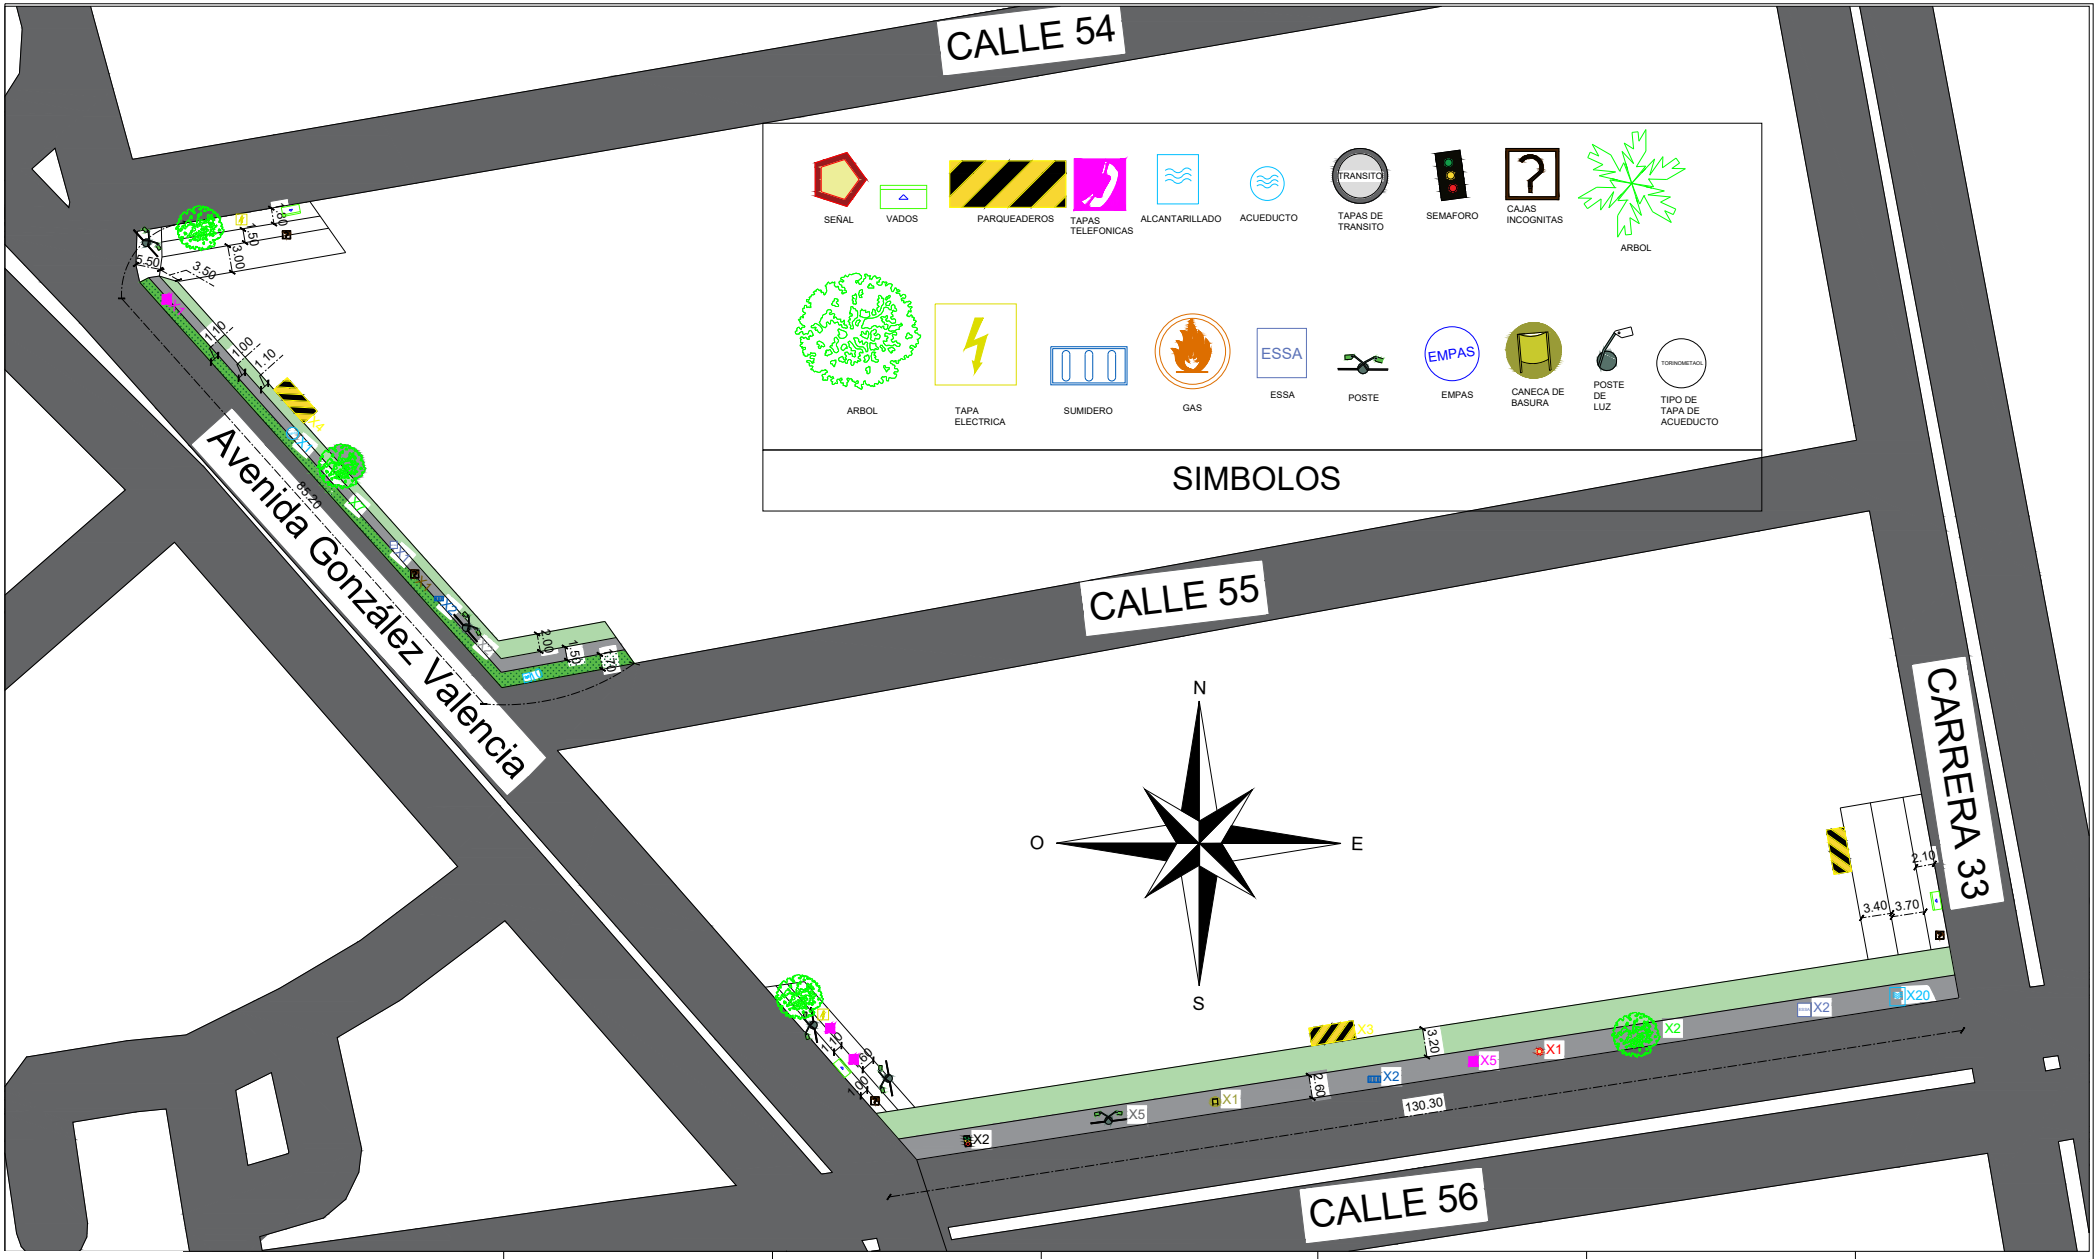



| | | | | | | |
|---|---|---|---|---|---|---|
| MUNICIPIO DE BUCARAMANGA<br>Alcaldia Bucaramanga | Revisa:<br>Secretaria de infraestructura | Hecho por:<br>Maria Arenas<br>Tec. Dibujo arq | Fecha Visita:<br>31 de mayo 2024 | Escala:<br>Indicada | Localización:<br>Antiguo Campestre | Contiene:<br>Plano de andenes con identificación de acueductos, cajas eléctricas, etc.. |