
ARQ.01 PARTICIPATIVOS
LEVANTAMIENTO GENERAL

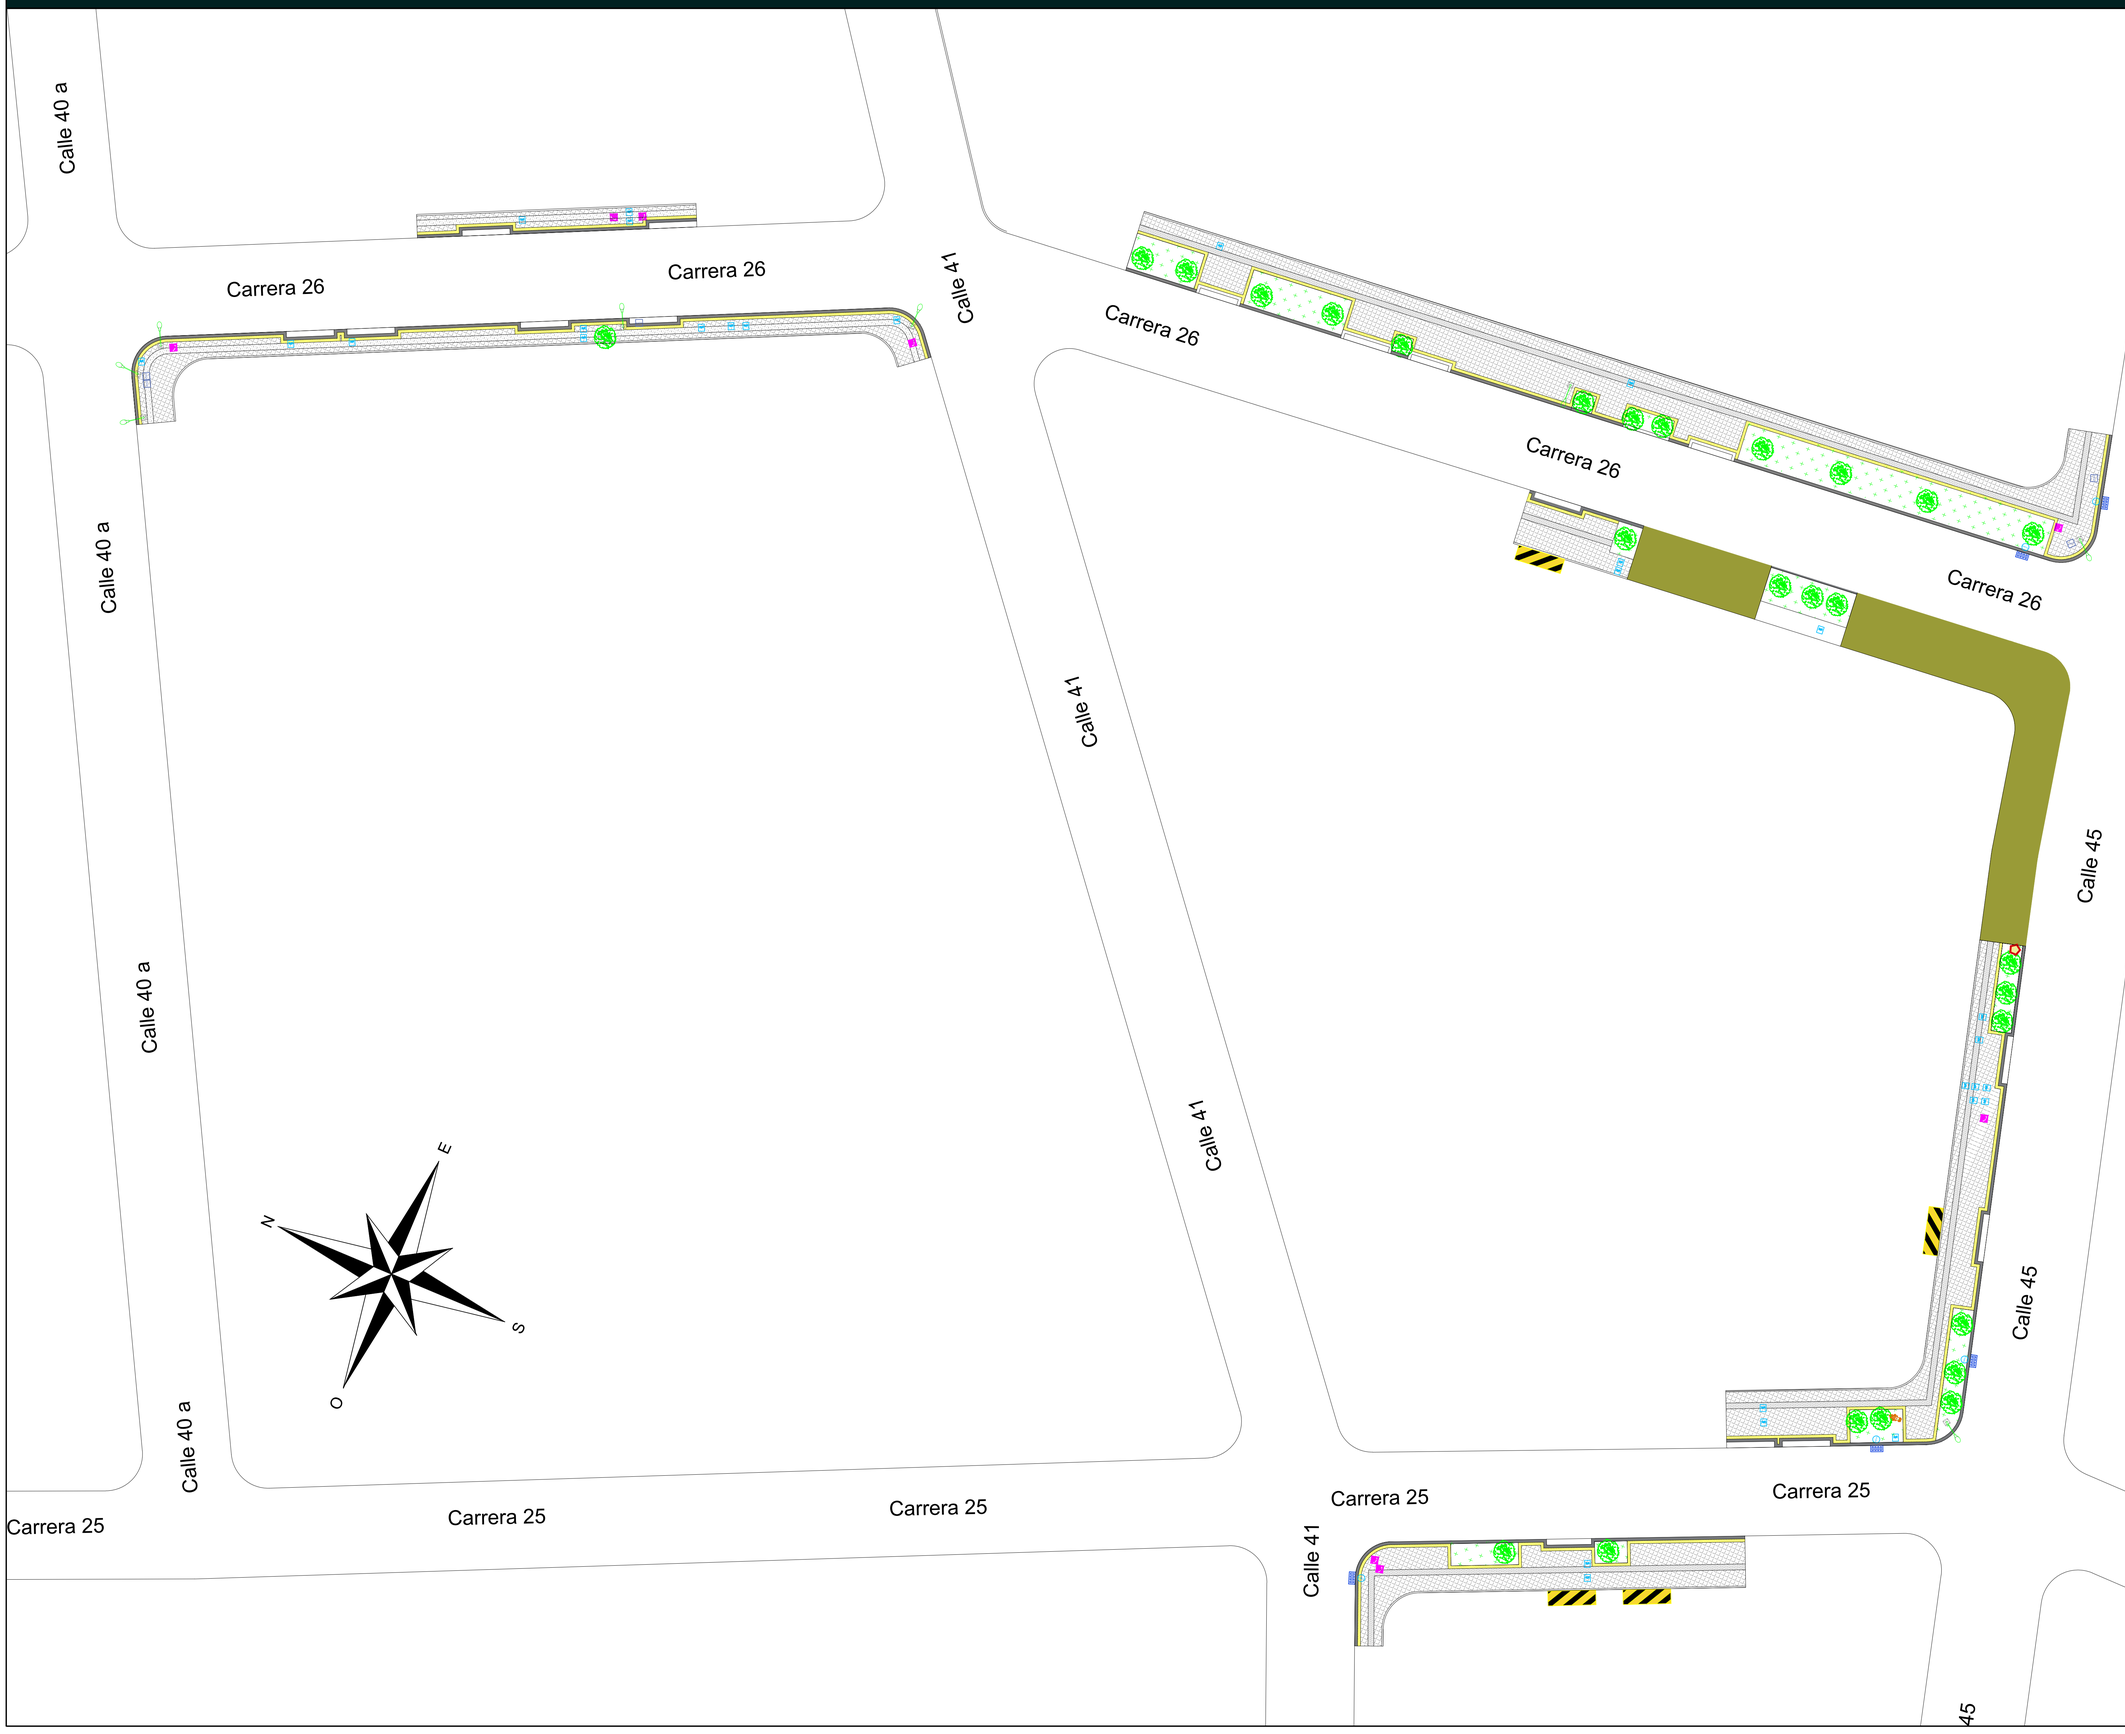

txt

PLANO 1 DE 5

LEVANTAMIENTO AROUITECTONICO
PLANO


ARQ.01 25/11/2024

Alcaldía de Bucaramanga

PROYECTO

PRESUPUESTOS PARTICIPATIVOS
BARRIO: BOLIVAR

LOCALIZACION

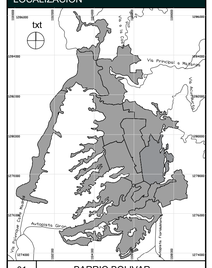

01	BARRIO BOLIVAR

DISEÑO

ALCALDIA DE BUCARAMANGA
2024-2027
SECRETARIA DE INFRAESTRUCTURA

PROYECTÓ:

SANTIAGO ANDRÉS GÓMEZ BECERRA

Responsable de Proyecto
WILSON GABRIEL GONZÁLEZ VARGAS

EQUIPO DE COORDINACION

Secretario de Infraestructura	MARIA DEL ROSARIO TORRES VARGAS
Director del Equipo de Apoyo	
Coordinador de Arquitectura	

EQUIPO DE TRABAJO

	Vo. Bo.
Loteos de brifa topografias	
Colaboradores diseño	

INFORMACION CAD

PLANO	
ARCHIVO	
LIBRO DE PROY.	

CONTENIDO

01	VISTA GENERAL BARRIO BOLIVAR	
02		
03		
04		
05		
A	INFORMACION GENERAL	X
B	REVISION PREELIMINAR	
C	COORDINACION TECNICA	
D	LICENCIAMIENTO	
E	CONSTRUCTIVO	

NOTAS GENERALES

	Franja táctil guía
	Sardinel recto
	Semáforo
	Hidrante
ESSA	ESSA
	Franja de demarcación visual
	Árbol
	Sumidero
	Tapa eléctrica
	Señaletica
	Zona ya intervenida
	Poste de luz
	Parqueaderos
	Gas
	Teléfono
	Vado vehicular / peatonal
EMPAS	EMPAS
	Aguas
	Válvula
A P	Alumbrado Público
	Acueducto

ESCALAS

1:175

ARQ.01 25/11/2024

PLANO
LEVANTAMIENTO ARQUITECTONICO

PLANO 1 DE 5