
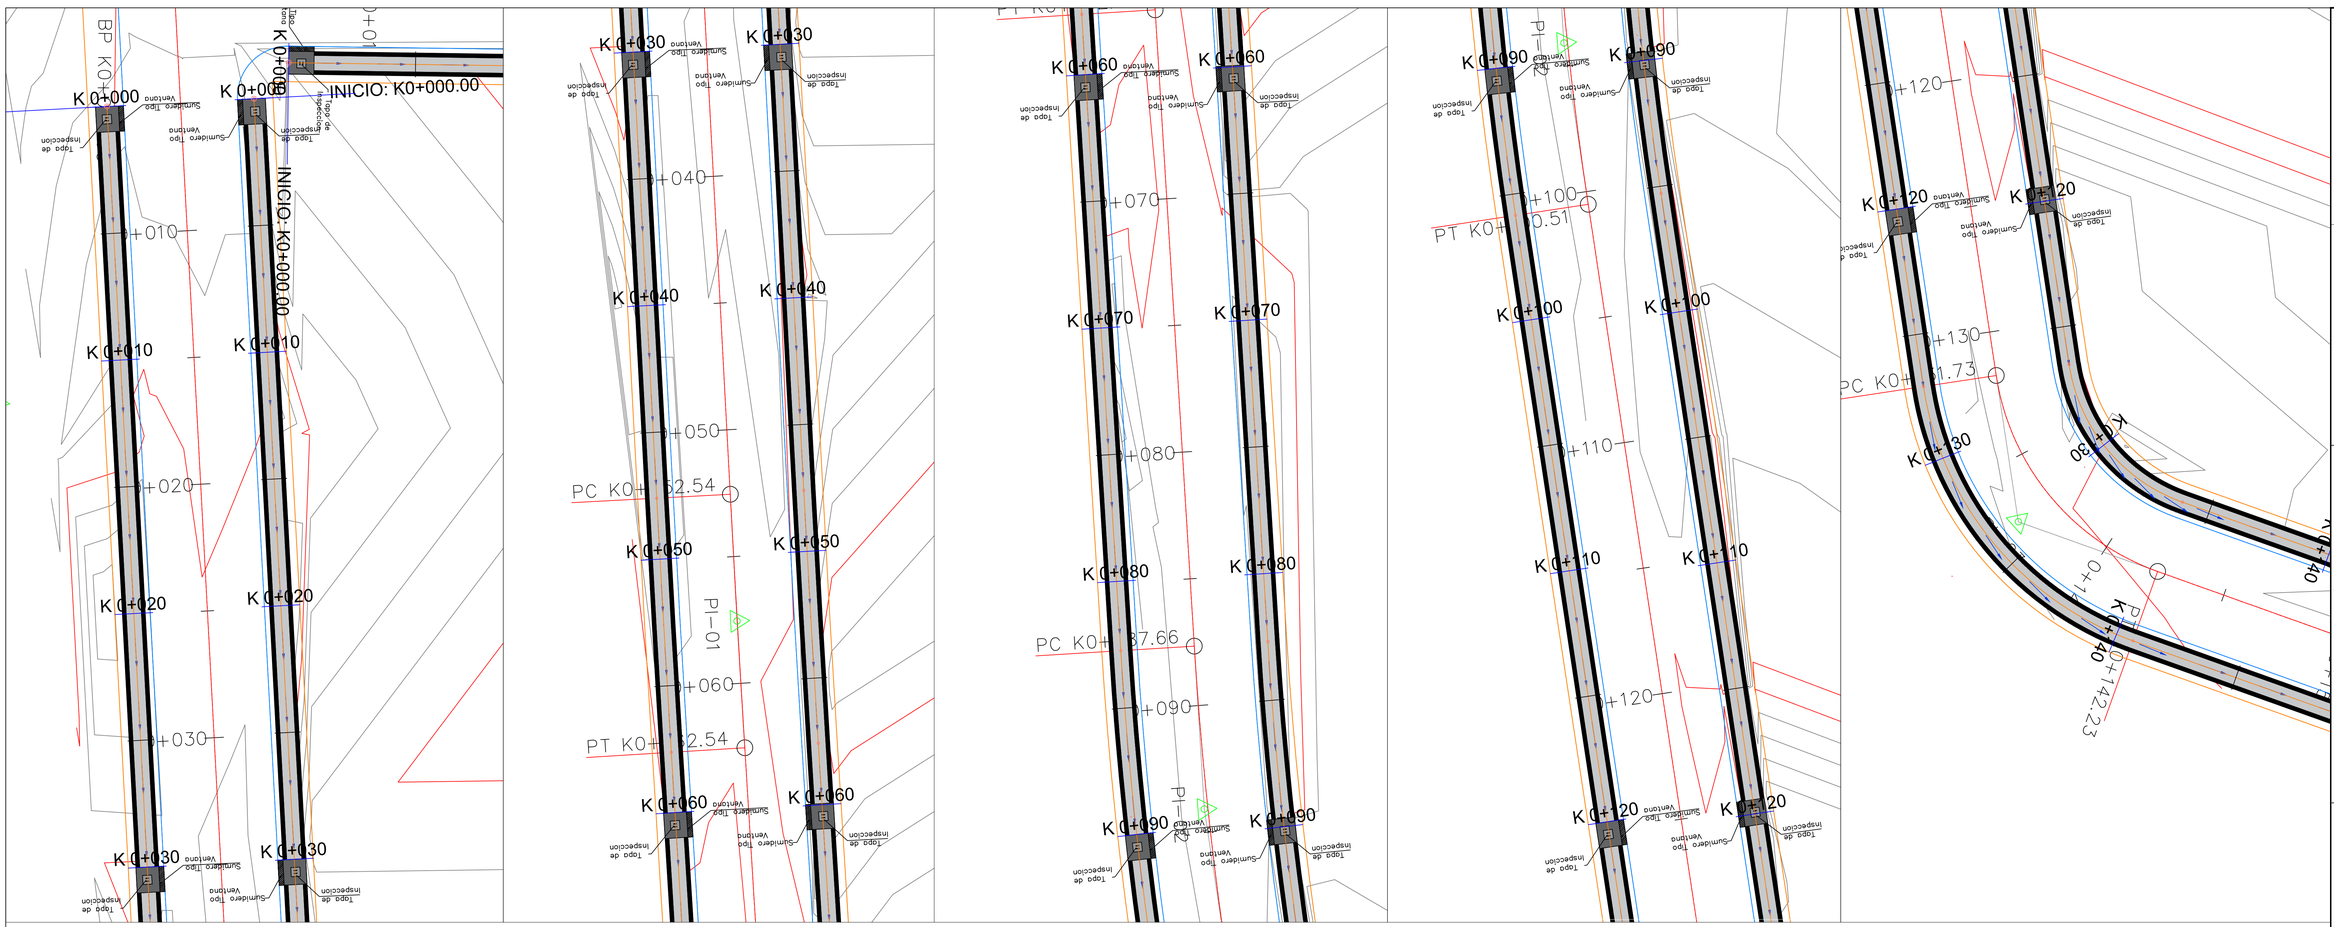



LOCALIZACIÓN DEPARTAMENTAL:

DEPARTAMENTO DE CÓRDOBA

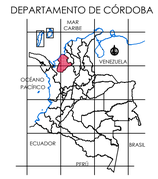

LOCALIZACIÓN MUNICIPAL:

MUNICIPIO DE MONTERÍA

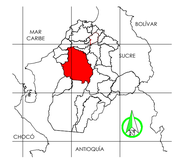

Alcaldía de MONTERÍA

PROYECTÓ:

Ing. Ricardo Tafur Sánchez
Ingeniero Civil
TP. N° 25202-151559 CND

REVISÓ:

JORGE ANTONIO GONZALEZ AYUS
Ingeniero Civil
TP. N° 22202-110769 COR

CONVENCIONES:

- DIRECCION DE FLUJO CUNETAS
- DIRECCIÓN DE FLUJO LATERAL
- BOXCOULVERT
- ALCANTARILLA
- PUENTE
- EJE
- ARBOL
- POSTE
- GPS

NOTAS

1.- ACOTACIONES EN METROS, SALVO LAS INDICADAS EN OTRA UNIDAD.
2.- LA DISTANCIA ENTRE ESTACIONES EN METROS.
3.- ELEVACIONES EN METROS SOBRE EL NIVEL DEL MAR.

CONSULTOR:

CONVIAL | IAS | MJS | Ingeniería Vial

CONTRATANTE:

PROYECTO:

ESTUDIOS Y DISEÑOS PARA LA FORMULACIÓN DE PROYECTOS DE INFRAESTRUCTURA VIAL A REALIZAR POR LA SECRETARIA DE INFRAESTRUCTURA DEL MUNICIPIO DE MONTERIA

CONTIENE:

PLANTA CON DIRECCIONES DE FLUJO Y ESTRUCTURAS DE DRENAJE

DETALLES DE CUNETAS


ESCALA:


1:650

NOVIEMBRE - 2024

PLANO: 03/18 HH


ESQUEMA CAJA DE INSPECCION Y SUMIDERO

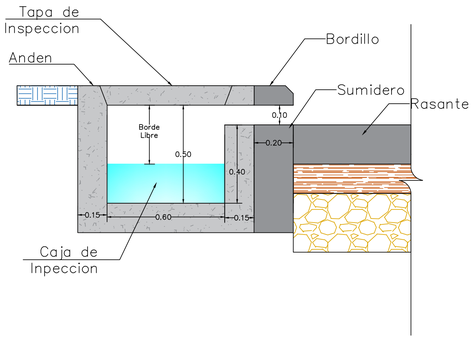


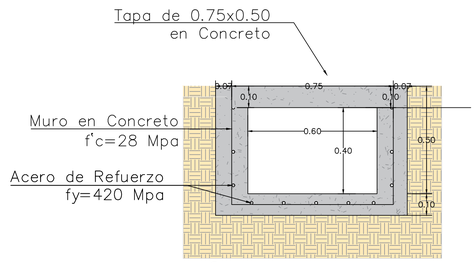


SECCIÓN TRANSVERSAL CUNETA-ANDEN PARA AGUAS LLUVIAS


VISTA EN PLANTA CAJA DE SPECCION Y SUMIDERO LATERAL TIPO VENTANA

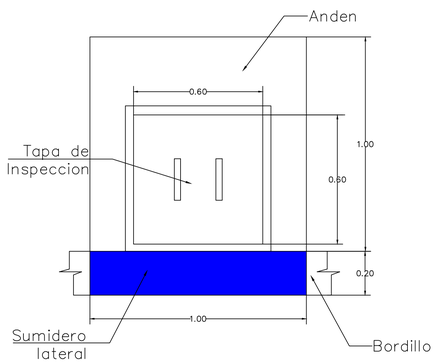

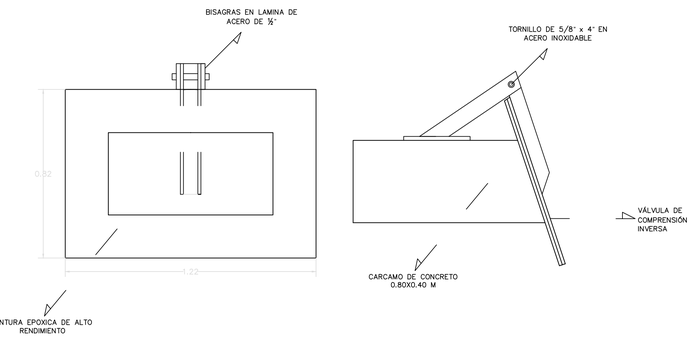



SUMIDERO LATERAL TIPO VENTANA

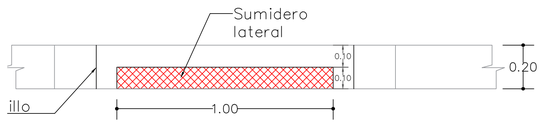

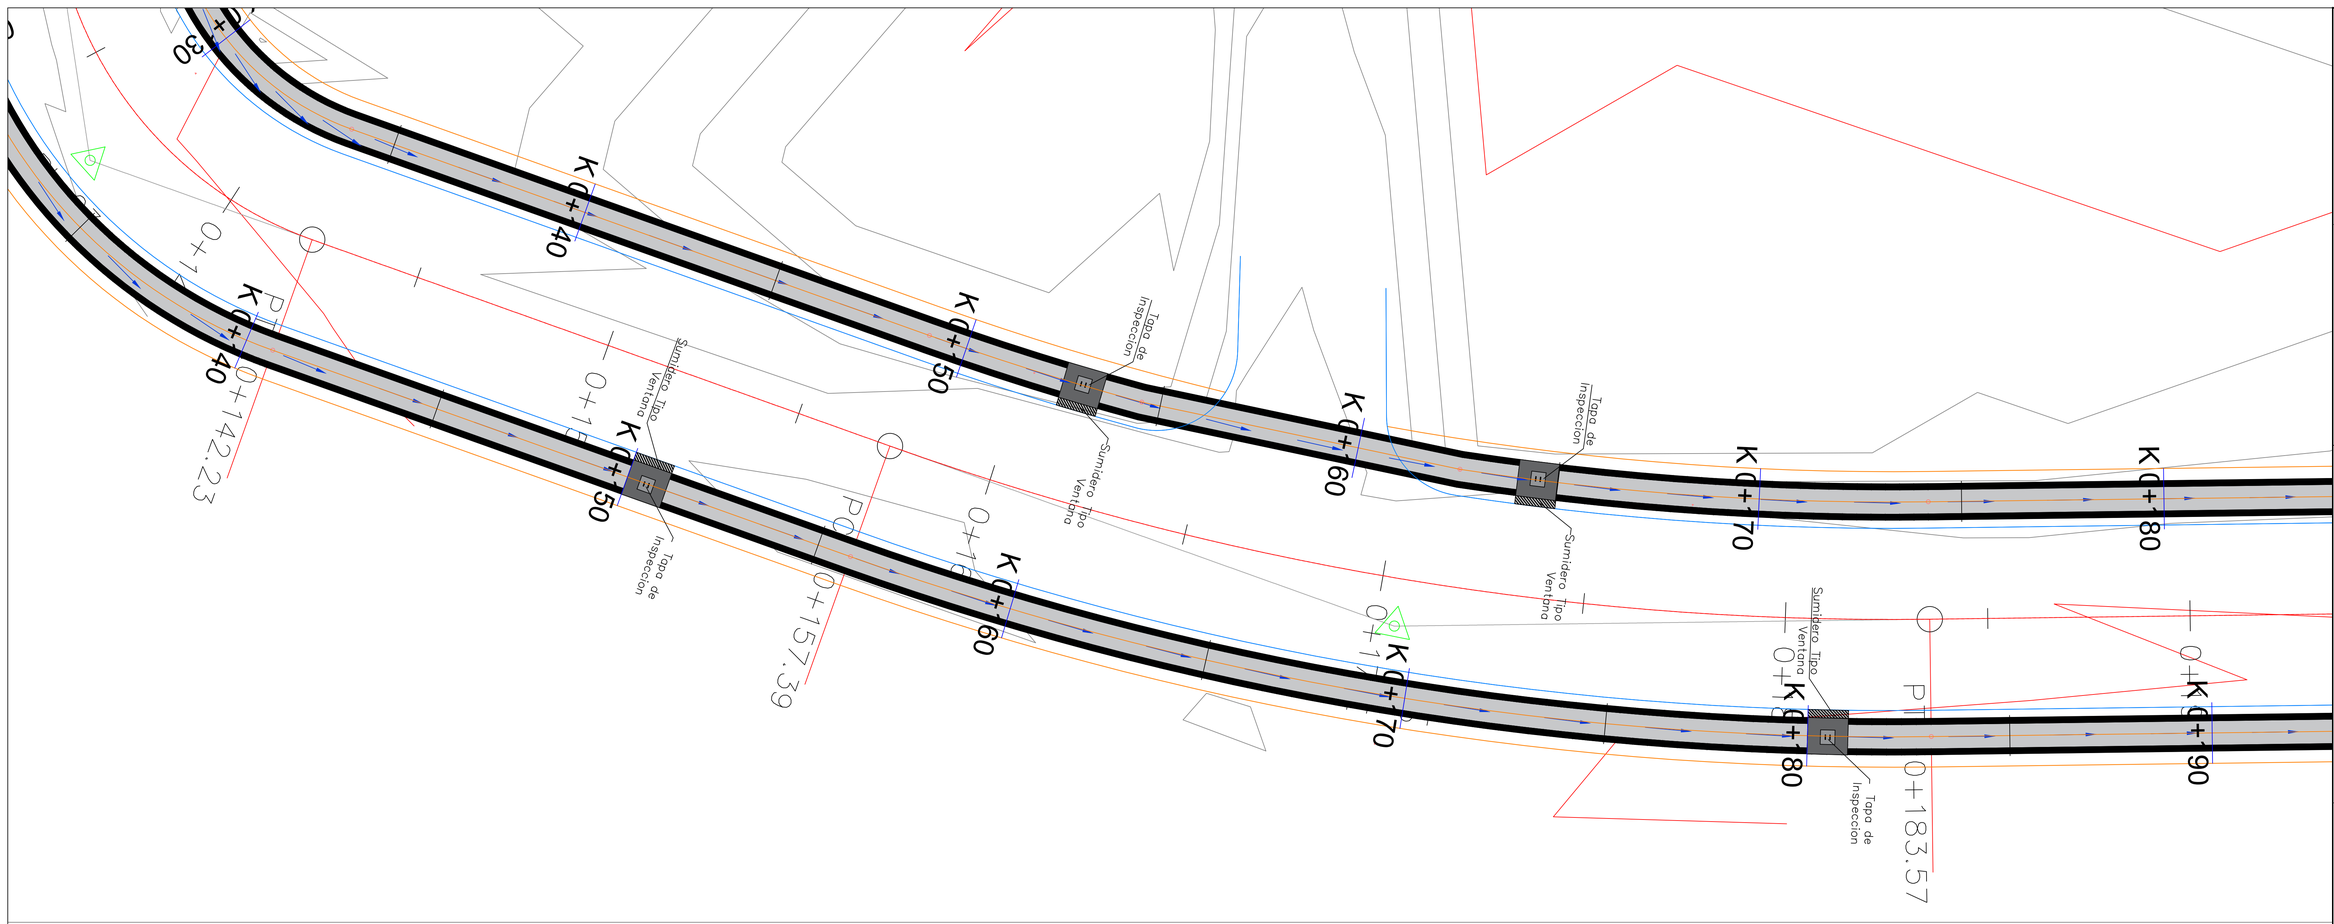


ESQUEMA CAJA DE INSPECCION Y SUMIDERO

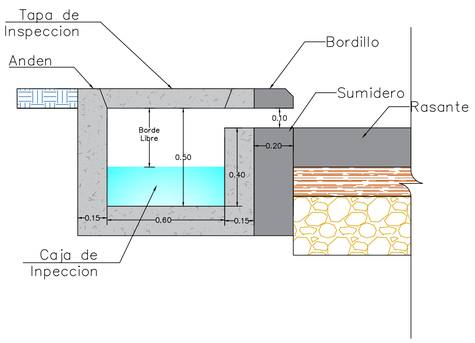


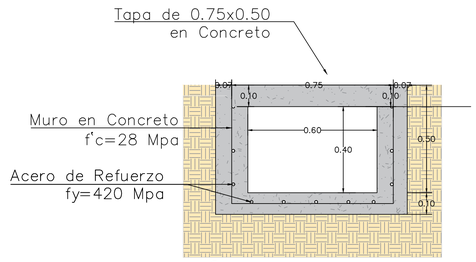


SECCIÓN TRANSVERSAL CUNETA-ANDEN PARA AGUAS LLUVIAS

VISTA EN PLANTA CAJA DE SPECCION Y SUMIDERO LATERAL TIPO VENTANA

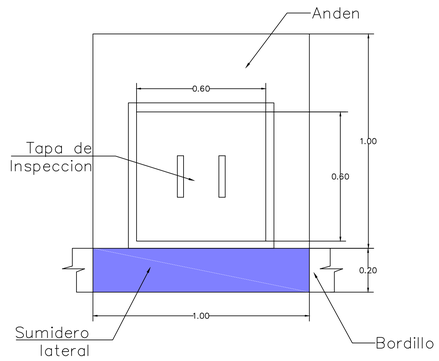

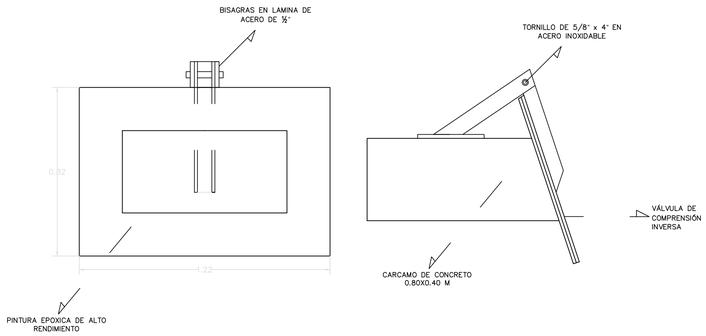


SUMIDERO LATERAL TIPO VENTANA

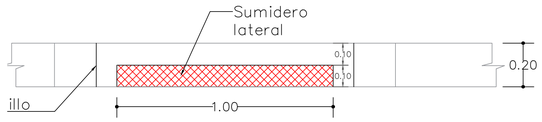


LOCALIZACIÓN DEPARTAMENTAL:

DEPARTAMENTO DE CÓRDOBA

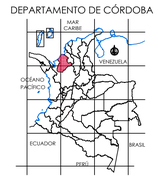

LOCALIZACIÓN MUNICIPAL:

MUNICIPIO DE MONTERÍA

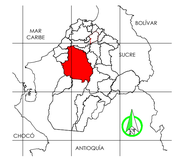

Alcaldía de MONTERÍA

PROYECTÓ:

Ing. Ricardo Tafur Sánchez
Ingeniero Civil
TP. N° 25202-151559 CND

REVISÓ:

JORGE ANTONIO GONZALEZ AYUS
Ingeniero Civil
TP. N° 22202-110769 COR

CONVENCIONES:

DIRECCION DE FLUJO CUNETAS
DIRECCIÓN DE FLUJO LATERAL
BOXCOULVERT
ALCANTARILLA
PUENTE
EJE
ARBOL
POSTE
GPS

NOTAS

1.- ACOTACIONES EN METROS, SALVO LAS INDICADAS EN OTRA UNIDAD.
2.- LA DISTANCIA ENTRE ESTACIONES EN METROS
3.- ELEVACIONES EN METROS SOBRE EL NIVEL DEL MAR.

CONSULTOR:

CONVIAL | IAS | MJS Ingeniería Vial

CONTRATANTE:

PROYECTO:

ESTUDIOS Y DISEÑOS PARA LA FORMULACIÓN DE PROYECTOS DE INFRAESTRUCTURA VIAL A REALIZAR POR LA SECRETARIA DE INFRAESTRUCTURA DEL MUNICIPIO DE MONTERIA

CONTIENE:

PLANTA CON DIRECCIONES DE FLUJO Y ESTRUCTURAS DE DRENAJE


DETALLES DE CUNETAS

ESCALA:


1:650


NOVIEMBRE - 2024

PLANO: 03/18 HH

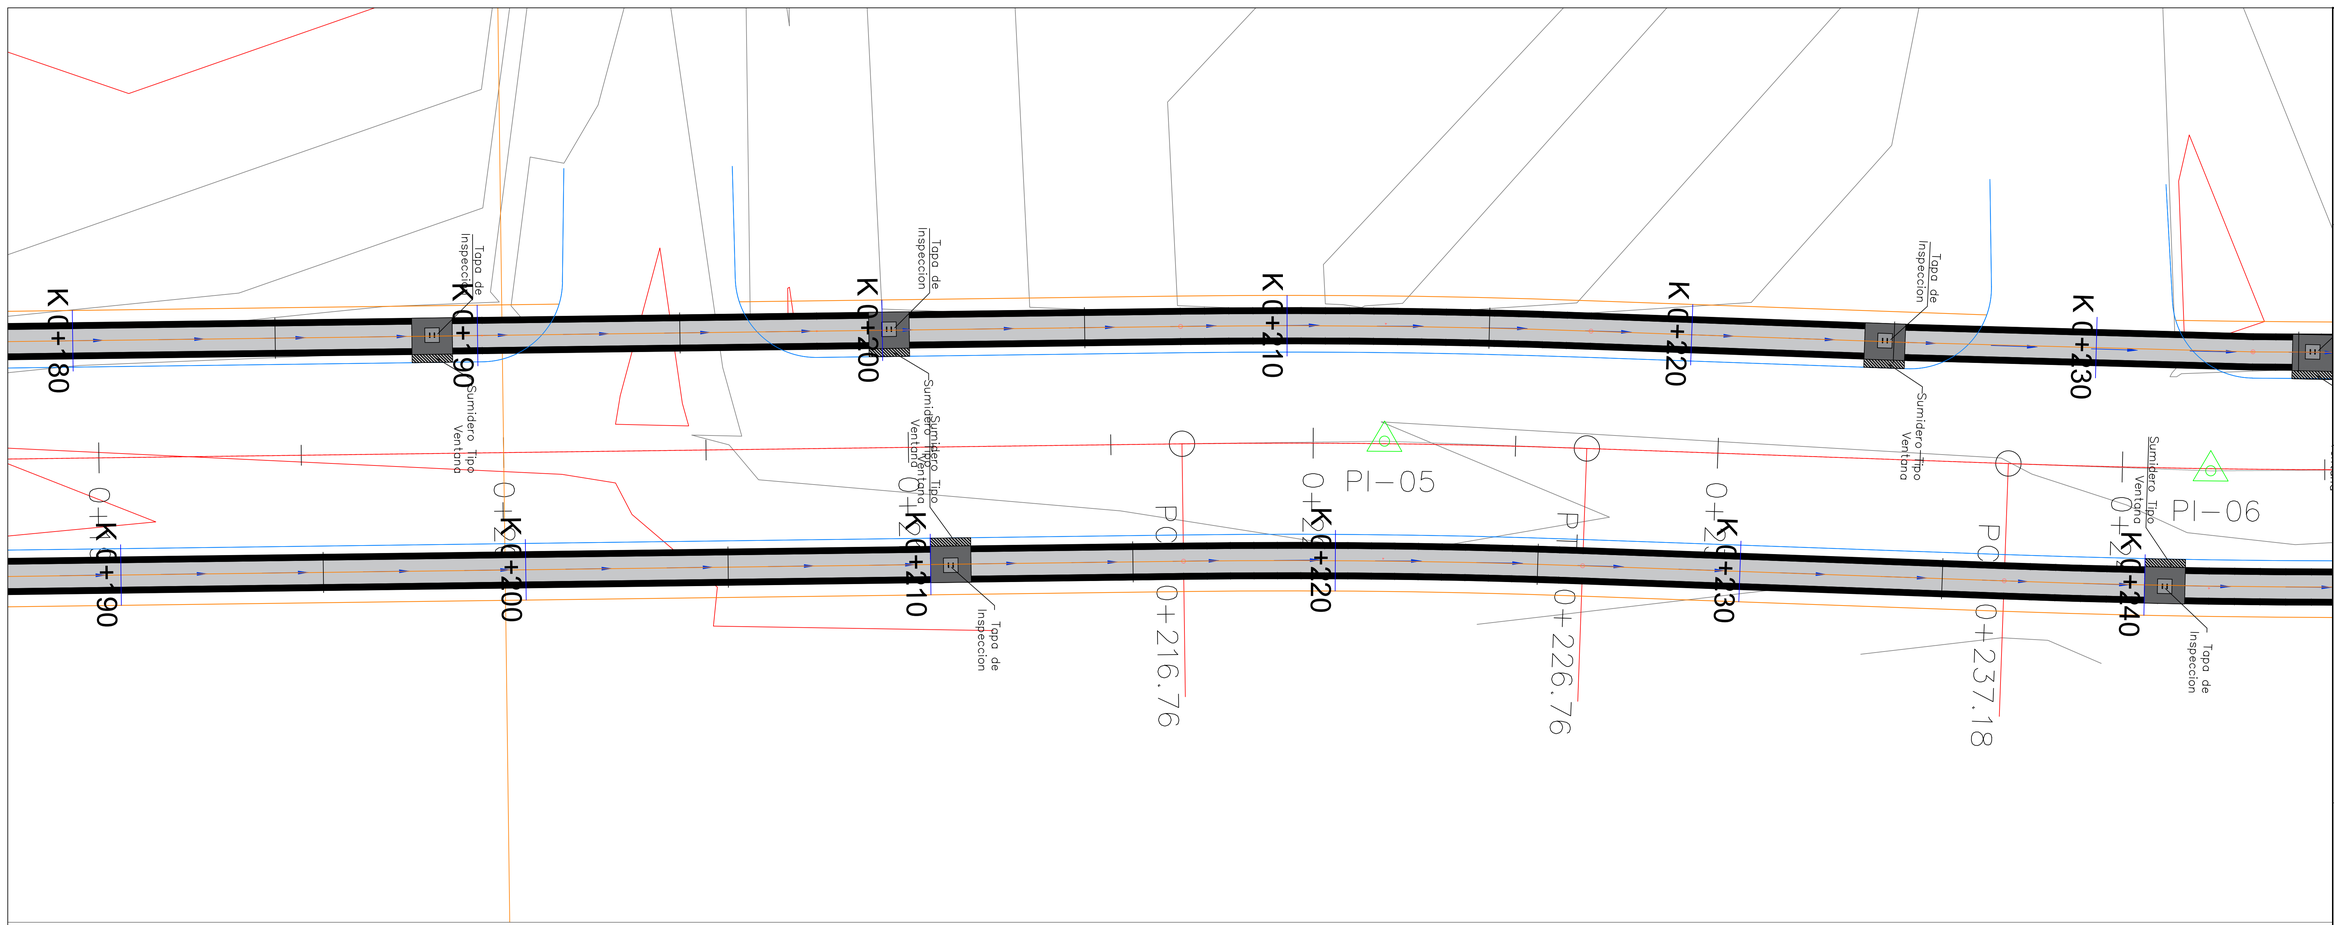


ESQUEMA CAJA DE INSPECCION Y SUMIDERO

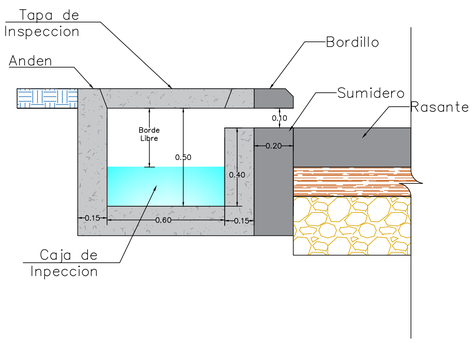


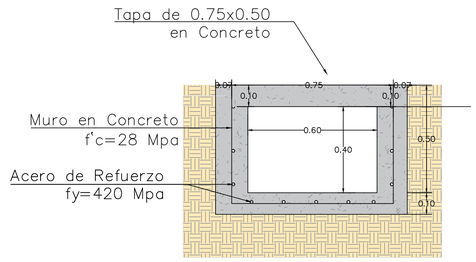


SECCIÓN TRANSVERSAL CUNETA-ANDEN PARA AGUAS LLUVIAS

VISTA EN PLANTA CAJA DE SPECCION Y SUMIDERO LATERAL TIPO VENTANA

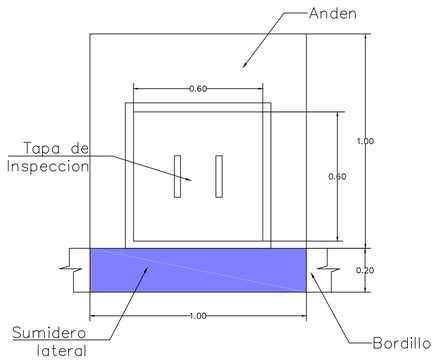

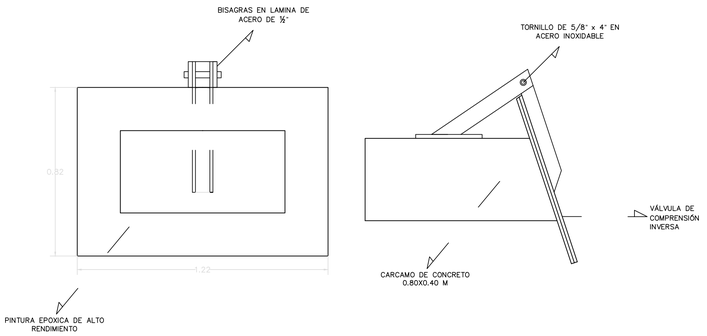


SUMIDERO LATERAL TIPO VENTANA

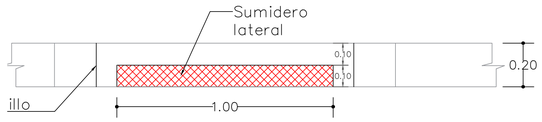

LOCALIZACIÓN DEPARTAMENTAL:

DEPARTAMENTO DE CÓRDOBA

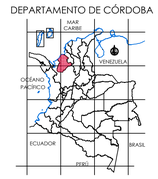

LOCALIZACIÓN MUNICIPAL:

MUNICIPIO DE MONTERÍA



Alcaldía de MONTERÍA

PROYECTÓ:

Ing. Ricardo Tafur Sánchez
Ingeniero Civil
TP. N° 25202-151559 CND

REVISÓ:

JORGE ANTONIO GONZALEZ AYUS
Ingeniero Civil
TP. N° 22202-110769 COR

CONVENCIONES:

DIRECCION DE FLUJO CUNETAS
DIRECCIÓN DE FLUJO
LATERAL
BOXCOULVERT
ALCANTARILLA
PUENTE
EJE
ARBOL
POSTE
GPS

NOTAS

1.- ACOTACIONES EN METROS, SALVO LAS INDICADAS EN OTRA UNIDAD.
2.- LA DISTANCIA ENTRE ESTACIONES EN METROS
3.- ELEVACIONES EN METROS SOBRE EL NIVEL DEL MAR.

CONSULTOR:

CONVIAL | IAS | MJS | Ingeniería Vial

CONTRATANTE:

PROYECTO:

ESTUDIOS Y DISEÑOS PARA LA FORMULACIÓN DE PROYECTOS DE INFRAESTRUCTURA VIAL A REALIZAR POR LA SECRETARIA DE INFRAESTRUCTURA DEL MUNICIPIO DE MONTERIA

CONTIENE:

PLANTA CON DIRECCIONES DE FLUJO Y ESTRUCTURAS DE DRENAJE


DETALLES DE CUNETAS

ESCALA:


1:650


NOVIEMBRE - 2024

PLANO: 03/18 HH

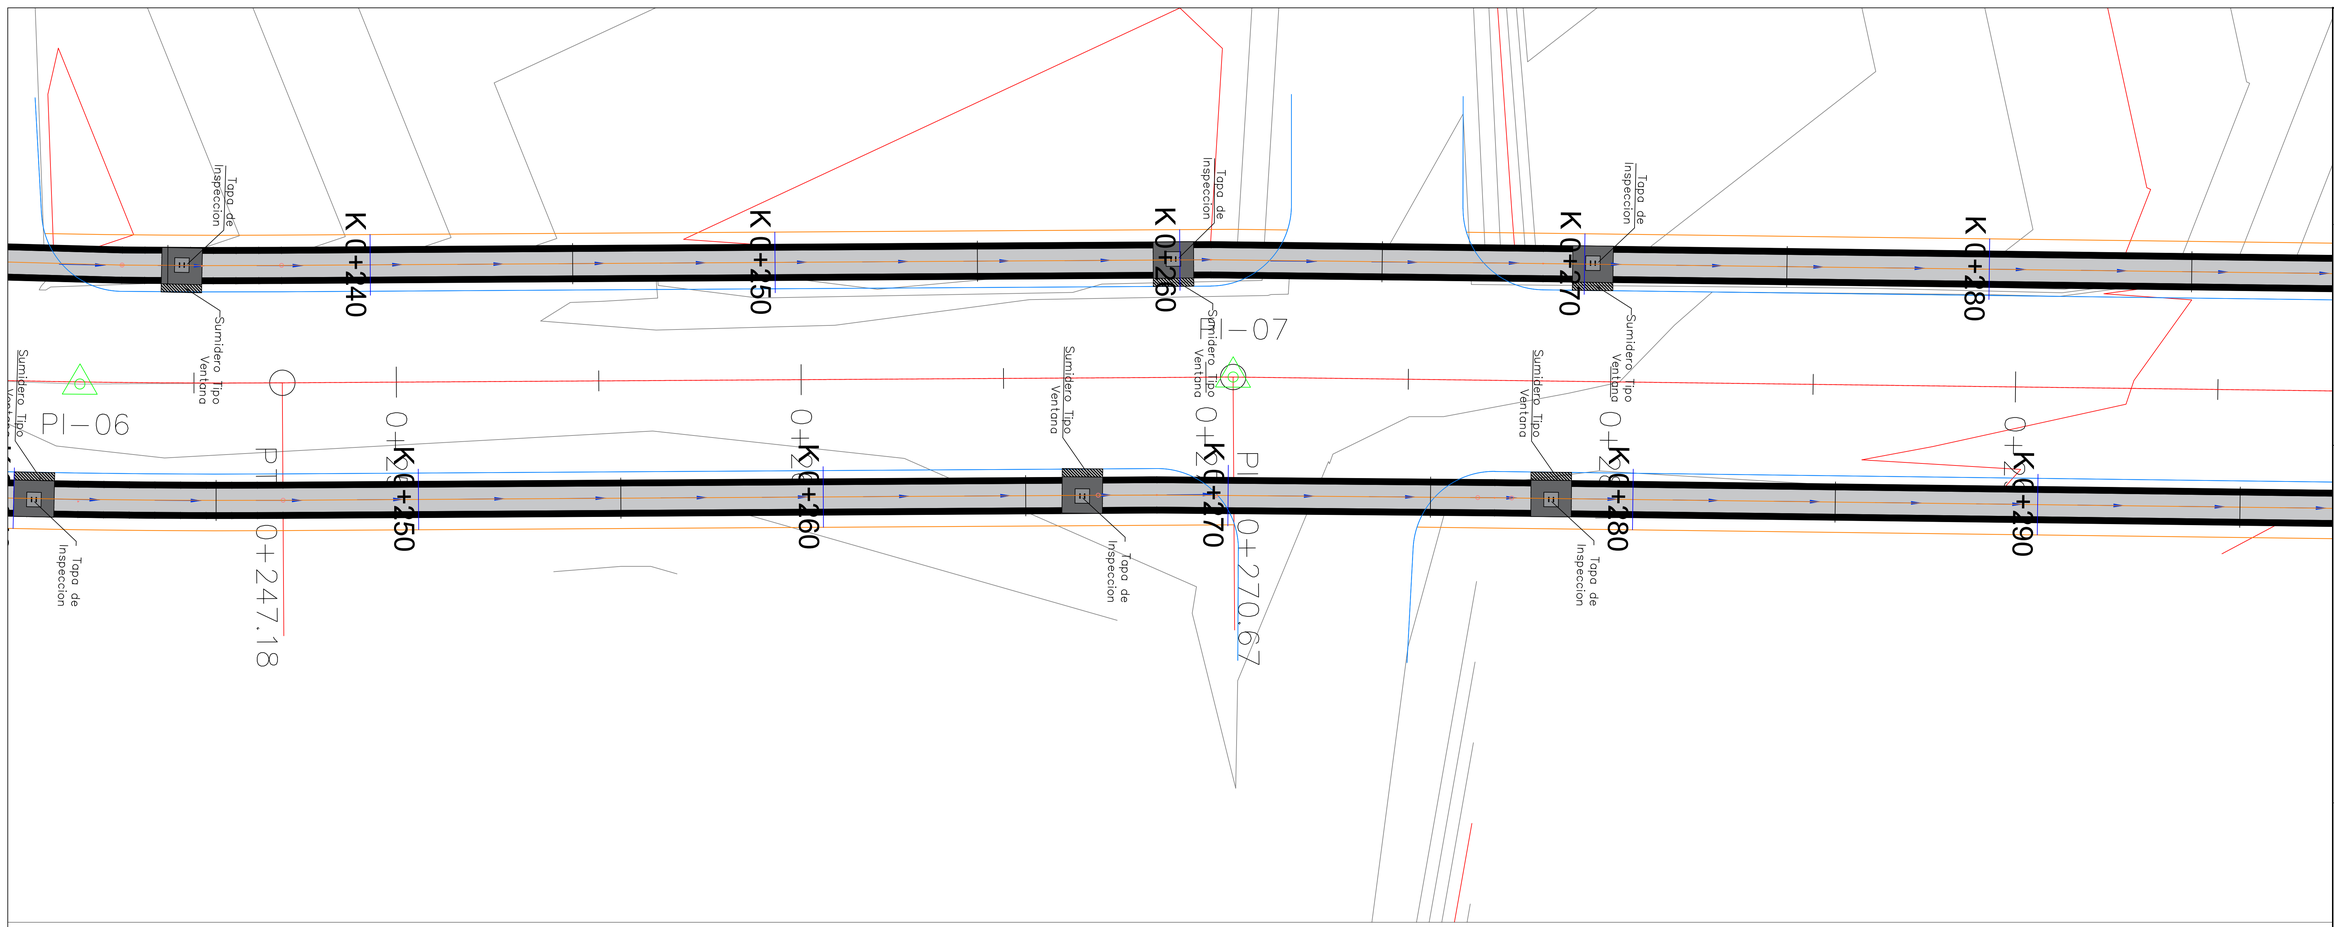


ESQUEMA CAJA DE INSPECCION Y SUMIDERO

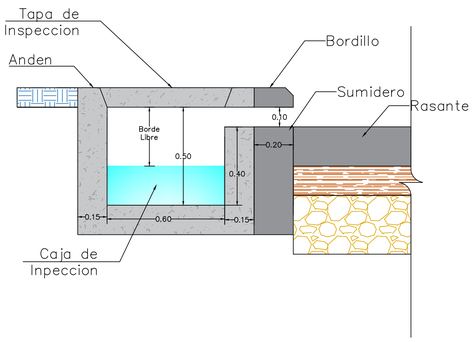


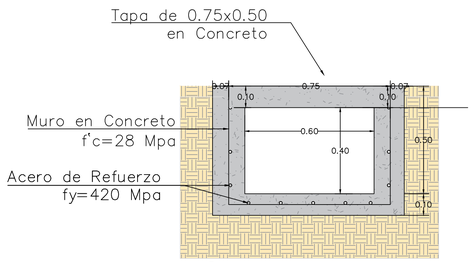


SECCIÓN TRANSVERSAL CUNETA-ANDEN PARA AGUAS LLUVIAS

VISTA EN PLANTA CAJA DE SPECCION Y SUMIDERO LATERAL TIPO VENTANA

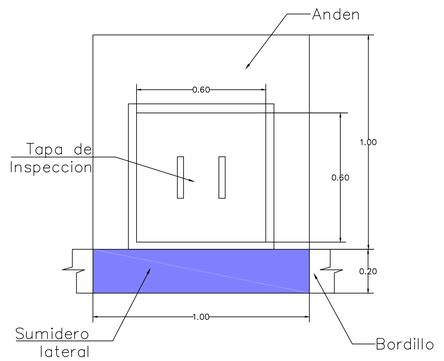

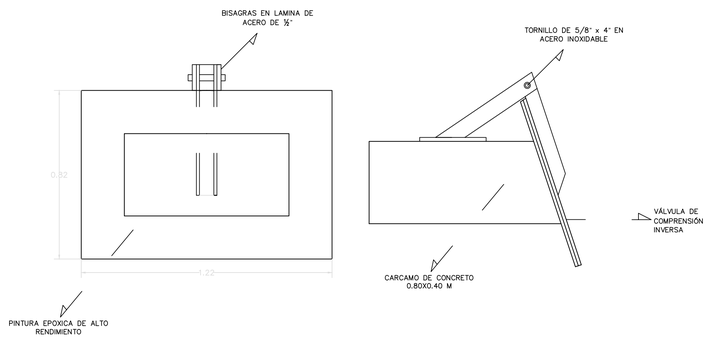


SUMIDERO LATERAL TIPO VENTANA

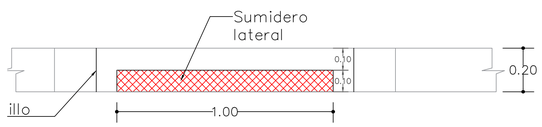


LOCALIZACIÓN DEPARTAMENTAL:

DEPARTAMENTO DE CÓRDOBA

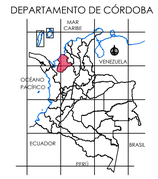

LOCALIZACIÓN MUNICIPAL:

MUNICIPIO DE MONTERÍA

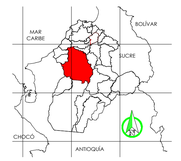

Alcaldía de MONTERÍA

PROYECTÓ:

Ing. Ricardo Tafur Sánchez
Ingeniero Civil
TP. N° 25202-151559 CND

REVISÓ:

JORGE ANTONIO GONZALEZ AYUS
Ingeniero Civil
TP. N° 22202-110769 COR

CONVENCIONES:

- DIRECCION DE FLUJO CUNETAS
- DIRECCIÓN DE FLUJO LATERAL
- BOXCOULVERT
- ALCANTARILLA
- PUENTE
- EJE
- ARBOL
- POSTE
- GPS

NOTAS

1.- ACOTACIONES EN METROS, SALVO LAS INDICADAS EN OTRA UNIDAD.
2.- LA DISTANCIA ENTRE ESTACIONES EN METROS.
3.- ELEVACIONES EN METROS SOBRE EL NIVEL DEL MAR.

CONSULTOR:

CONVIAL | IAS | MJS | Ingeniería Vial

CONTRATANTE:

PROYECTO:

ESTUDIOS Y DISEÑOS PARA LA FORMULACIÓN DE PROYECTOS DE INFRAESTRUCTURA VIAL A REALIZAR POR LA SECRETARIA DE INFRAESTRUCTURA DEL MUNICIPIO DE MONTERIA

CONTIENE:

PLANTA CON DIRECCIONES DE FLUJO Y ESTRUCTURAS DE DRENAJE


DETALLES DE CUNETAS

ESCALA:


1:650


NOVIEMBRE - 2024

PLANO: 03/18 HH

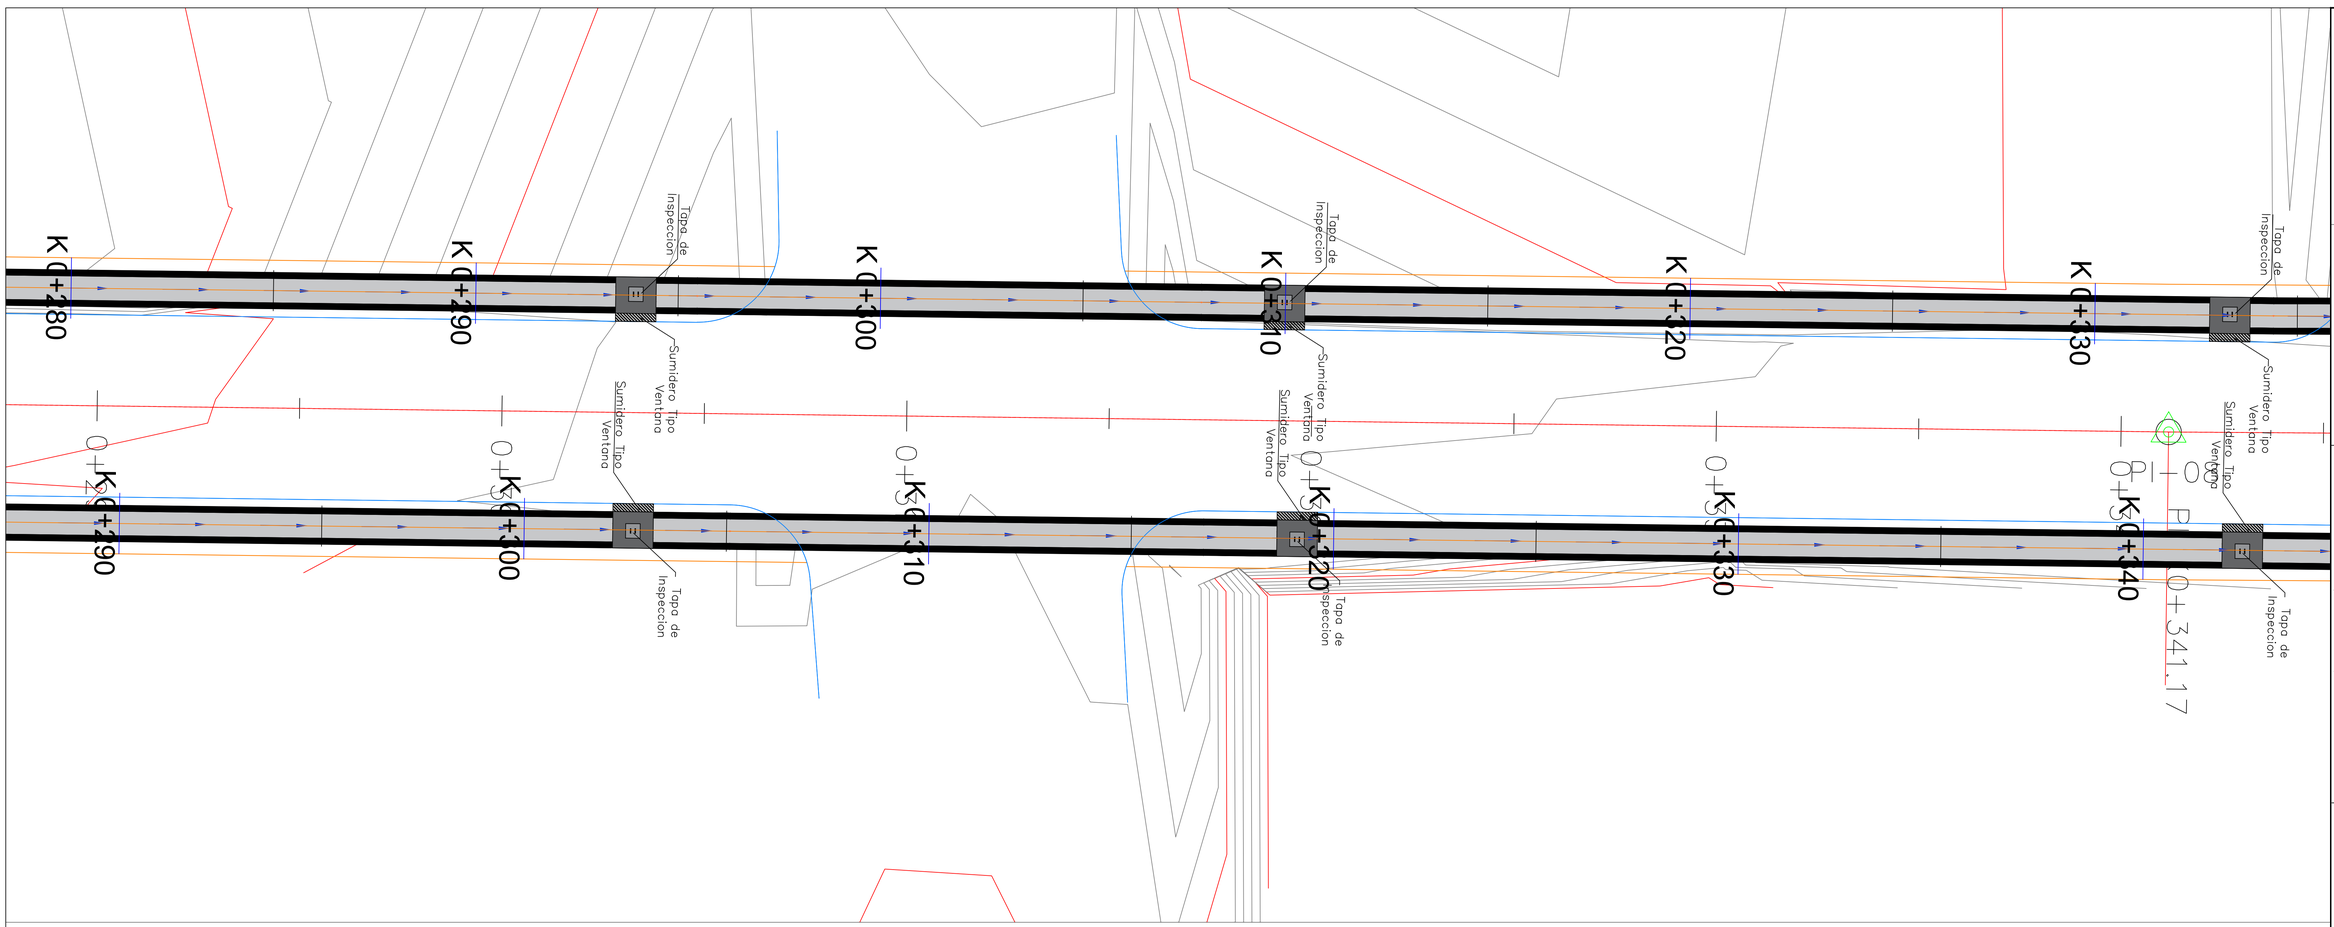


ESQUEMA CAJA DE INSPECCION Y SUMIDERO

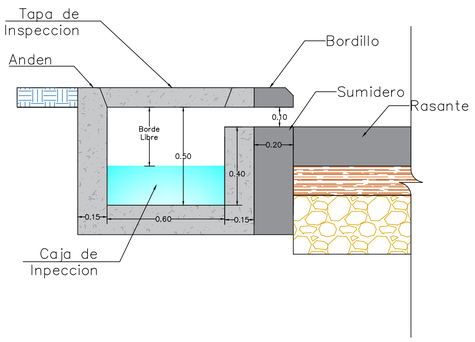


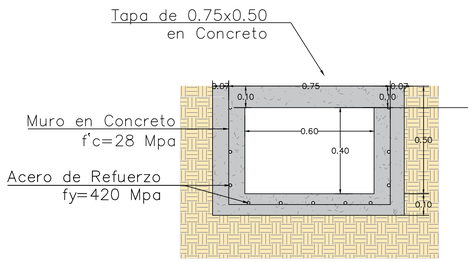


SECCIÓN TRANSVERSAL CUNETA-ANDEN PARA AGUAS LLUVIAS

VISTA EN PLANTA CAJA DE SPECCION Y SUMIDERO LATERAL TIPO VENTANA

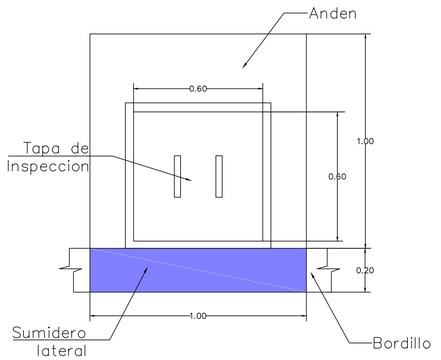

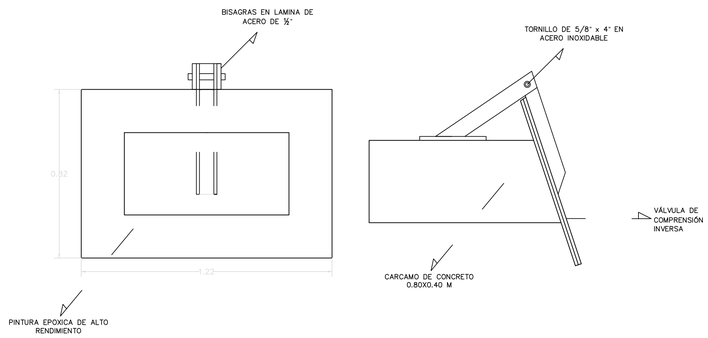


SUMIDERO LATERAL TIPO VENTANA

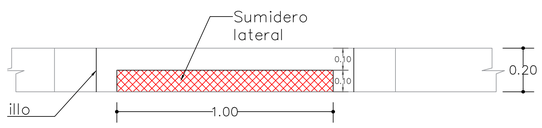


LOCALIZACIÓN DEPARTAMENTAL:

DEPARTAMENTO DE CÓRDOBA

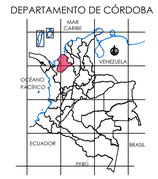

LOCALIZACIÓN MUNICIPAL:

MUNICIPIO DE MONTERÍA

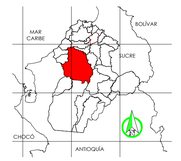

Alcaldía de MONTERÍA

PROYECTÓ:

Ing. Ricardo Tafur Sánchez
Ingeniero Civil
TP. N° 25202-151559 CND

REVISÓ:

JORGE ANTONIO GONZALEZ AYUS
Ingeniero Civil
TP. N° 22202-110769 COR

CONVENCIONES:

- DIRECCION DE FLUJO CUNETAS
- DIRECCIÓN DE FLUJO
- LATERAL
- BOXCOULVERT
- ALCANTARILLA
- PUENTE
- EJE
- ARBOL
- POSTE
- GPS

NOTAS

1.- ACOTACIONES EN METROS, SALVO LAS INDICADAS EN OTRA UNIDAD.
2.- LA DISTANCIA ENTRE ESTACIONES EN METROS.
3.- ELEVACIONES EN METROS SOBRE EL NIVEL DEL MAR.

CONSULTOR:

CONVIAL | IAS | MJS | Ingeniería Vial

CONTRATANTE:

PROYECTO:

ESTUDIOS Y DISEÑOS PARA LA FORMULACIÓN DE PROYECTOS DE INFRAESTRUCTURA VIAL A REALIZAR POR LA SECRETARIA DE INFRAESTRUCTURA DEL MUNICIPIO DE MONTERIA

CONTIENE:

PLANTA CON DIRECCIONES DE FLUJO Y ESTRUCTURAS DE DRENAJE


DETALLES DE CUNETAS

ESCALA:


1:650


NOVIEMBRE - 2024

PLANO: 03/18 HH

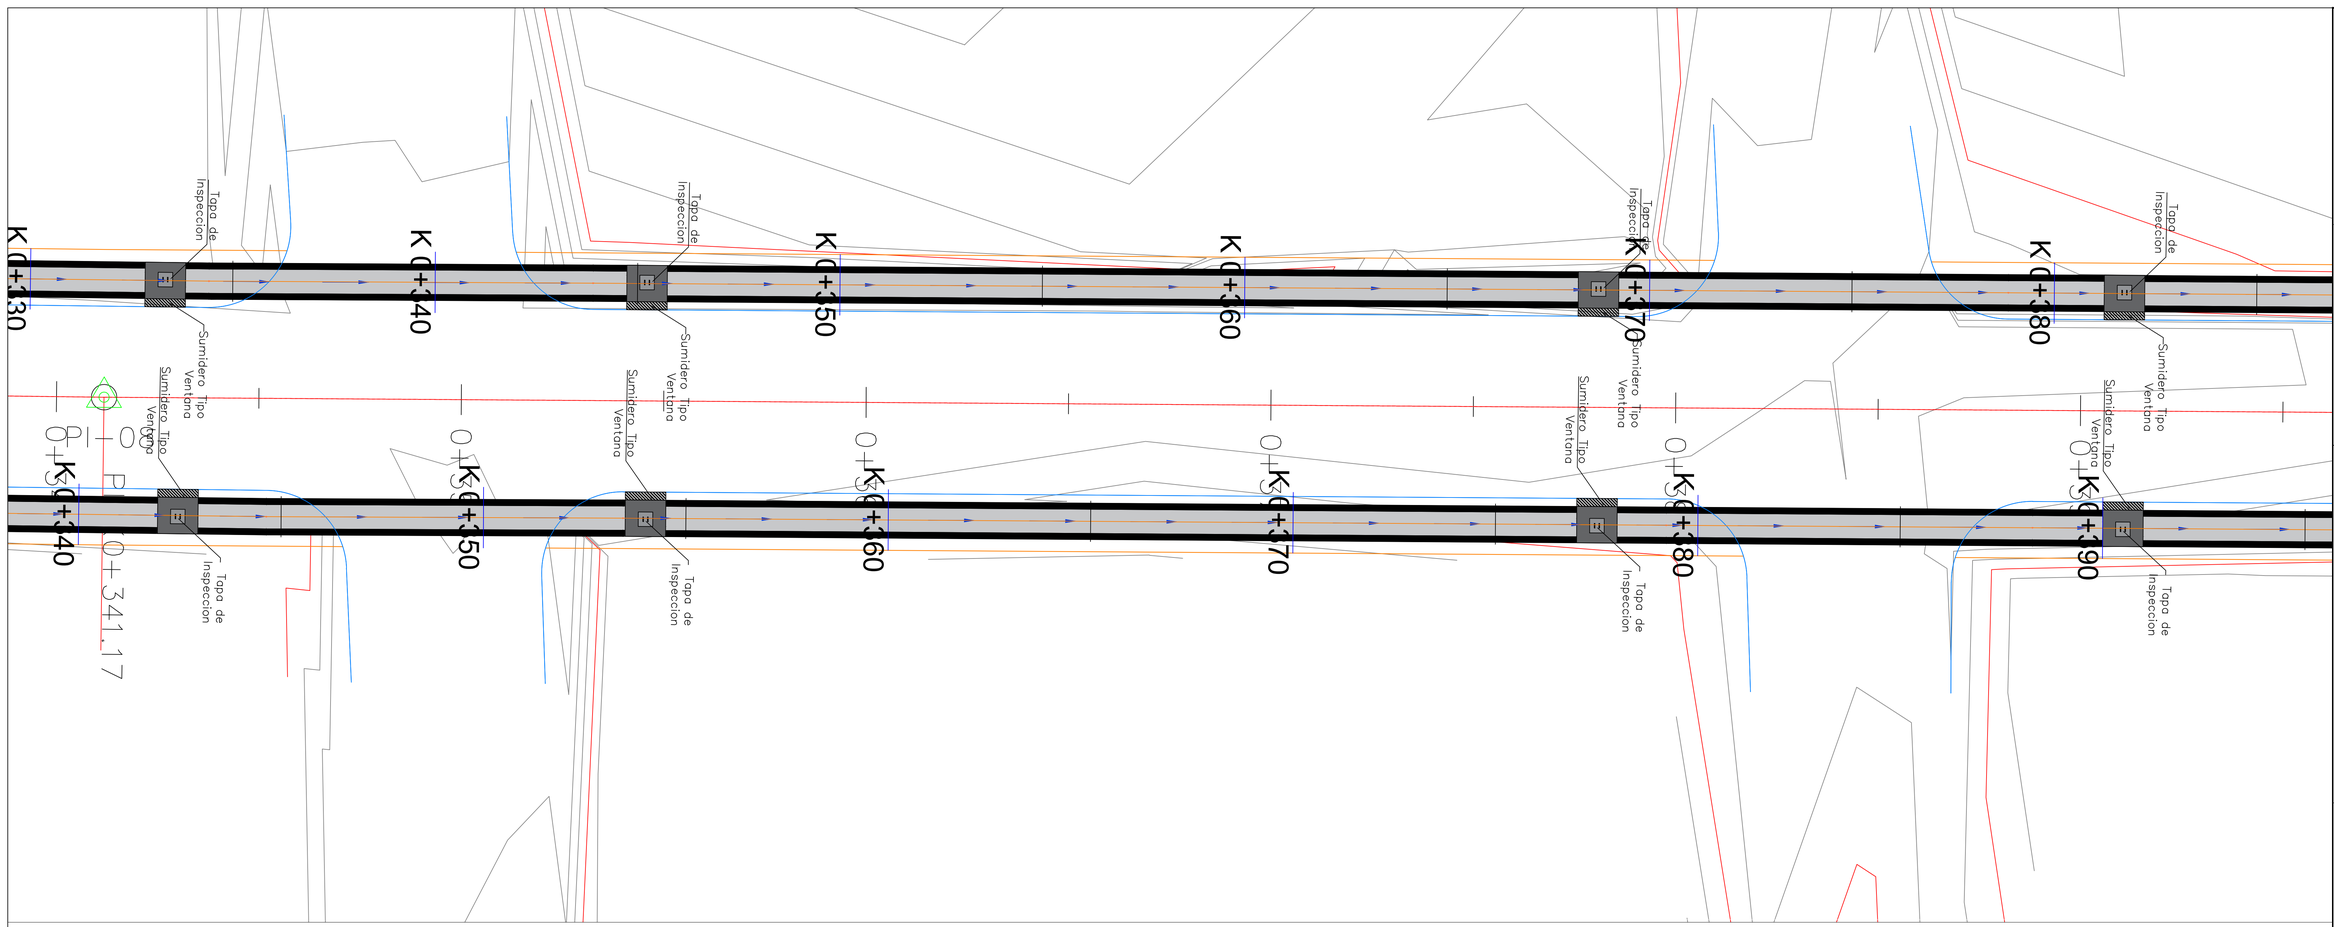


ESQUEMA CAJA DE INSPECCION Y SUMIDERO

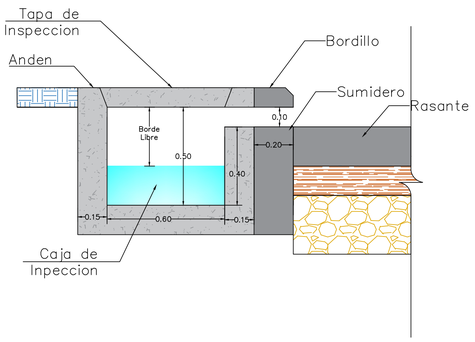


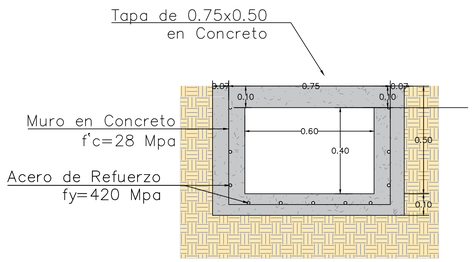


SECCIÓN TRANSVERSAL CUNETA-ANDEN PARA AGUAS LLUVIAS

VISTA EN PLANTA CAJA DE SPECCION Y SUMIDERO LATERAL TIPO VENTANA

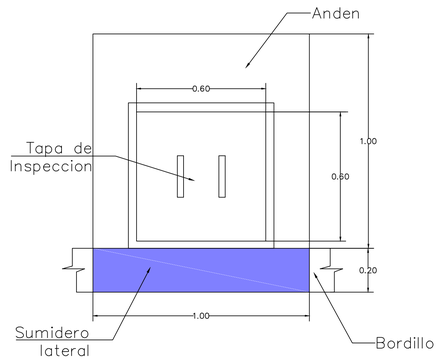

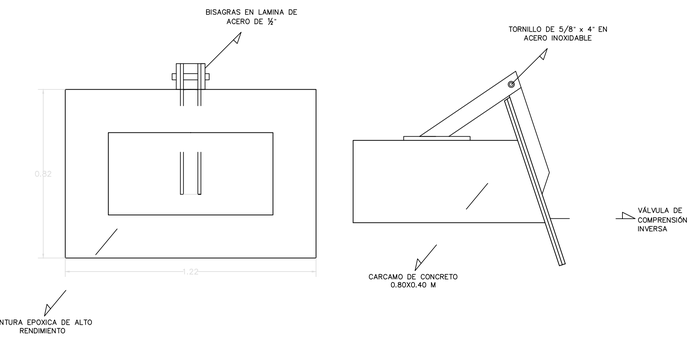


SUMIDERO LATERAL TIPO VENTANA

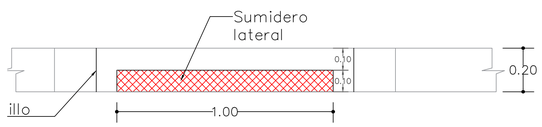


LOCALIZACIÓN DEPARTAMENTAL:

DEPARTAMENTO DE CÓRDOBA

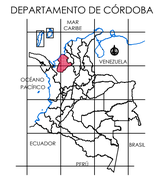

LOCALIZACIÓN MUNICIPAL:

MUNICIPIO DE MONTERÍA

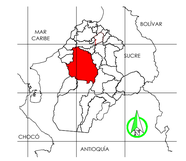

Alcaldía de MONTERÍA

PROYECTÓ:

Ing. Ricardo Tafur Sánchez
Ingeniero Civil
TP. N° 25202-151559 CND

REVISÓ:

JORGE ANTONIO GONZALEZ AYUS
Ingeniero Civil
TP. N° 22202-110769 COR

CONVENCIONES:

- DIRECCION DE FLUJO CUNETAS
- DIRECCIÓN DE FLUJO
- LATERAL
- BOXCOULVERT
- ALCANTARILLA
- PUENTE
- EJE
- ARBOL
- POSTE
- GPS

NOTAS

1.- ACOTACIONES EN METROS, SALVO LAS INDICADAS EN OTRA UNIDAD.
2.- LA DISTANCIA ENTRE ESTACIONES EN METROS.
3.- ELEVACIONES EN METROS SOBRE EL NIVEL DEL MAR.

CONSULTOR:

CONVIAL | IAS | MJS | Ingeniería Vial

CONTRATANTE:

PROYECTO:

ESTUDIOS Y DISEÑOS PARA LA FORMULACIÓN DE PROYECTOS DE INFRAESTRUCTURA VIAL A REALIZAR POR LA SECRETARIA DE INFRAESTRUCTURA DEL MUNICIPIO DE MONTERIA

CONTIENE:

PLANTA CON DIRECCIONES DE FLUJO Y ESTRUCTURAS DE DRENAJE


DETALLES DE CUNETAS

ESCALA:


1:650


NOVIEMBRE - 2024

PLANO: 03/18 HH

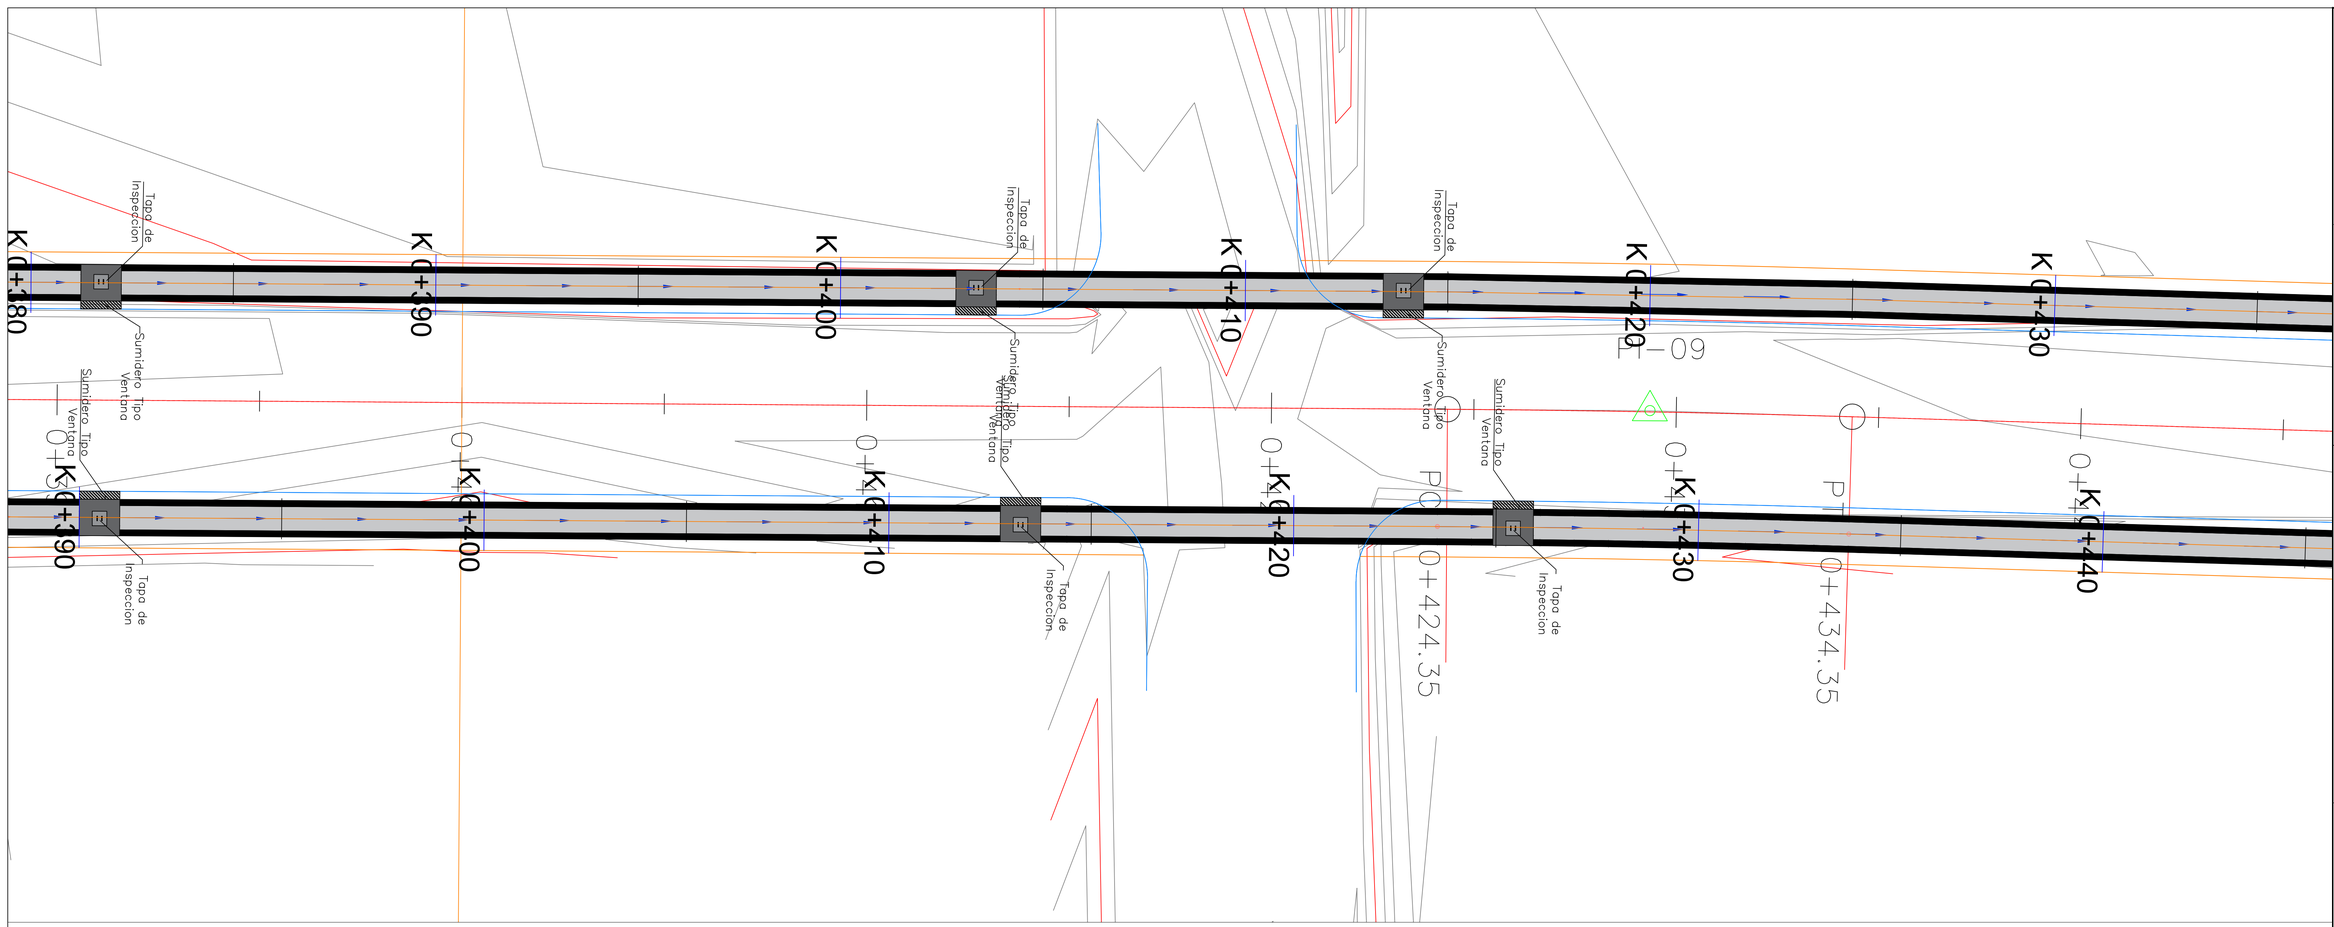


ESQUEMA CAJA DE INSPECCION Y SUMIDERO

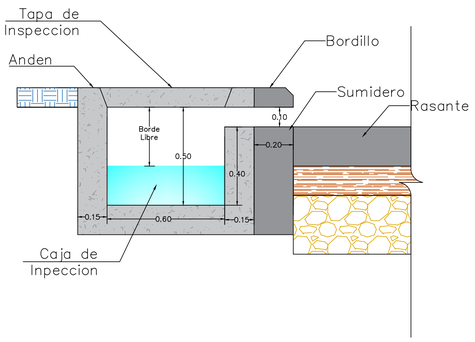


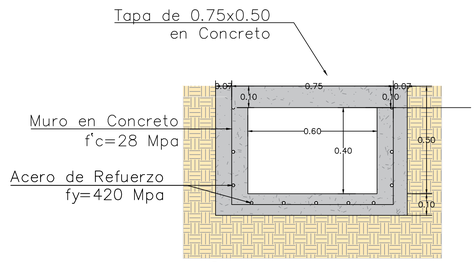


SECCIÓN TRANSVERSAL CUNETA-ANDEN PARA AGUAS LLUVIAS

VISTA EN PLANTA CAJA DE SPECCION Y SUMIDERO LATERAL TIPO VENTANA

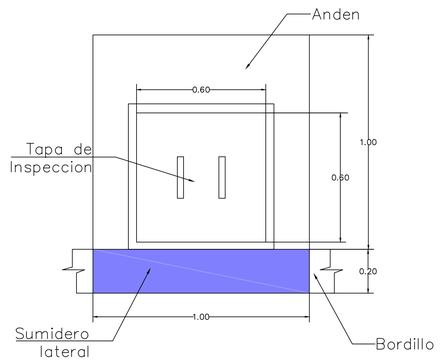

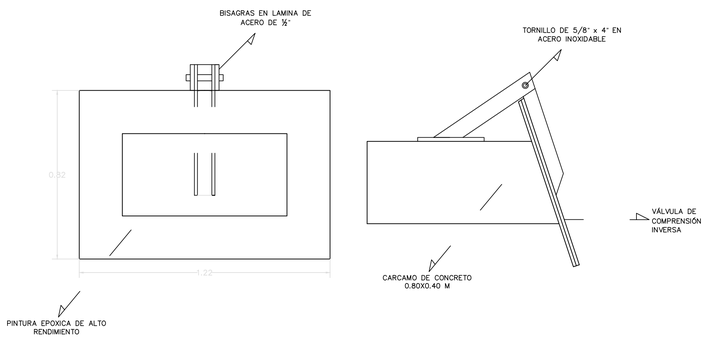


SUMIDERO LATERAL TIPO VENTANA

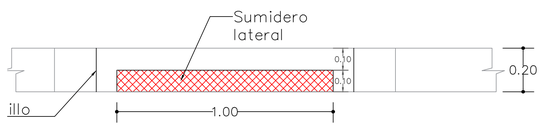


LOCALIZACIÓN DEPARTAMENTAL:

DEPARTAMENTO DE CÓRDOBA

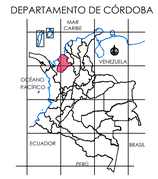

LOCALIZACIÓN MUNICIPAL:

MUNICIPIO DE MONTERÍA

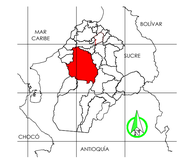

Alcaldía de MONTERÍA

PROYECTÓ:

Ing. Ricardo Tafur Sánchez
Ingeniero Civil
TP. N° 25202-151559 CND

REVISÓ:

JORGE ANTONIO GONZALEZ AYUS
Ingeniero Civil
TP. N° 22202-110769 COR

CONVENCIONES:

- DIRECCION DE FLUJO CUNETAS
- DIRECCIÓN DE FLUJO
- LATERAL
- BOXCOULVERT
- ALCANTARILLA
- PUENTE
- EJE
- ARBOL
- POSTE
- GPS

NOTAS

1.- ACOTACIONES EN METROS, SALVO LAS INDICADAS EN OTRA UNIDAD.
2.- LA DISTANCIA ENTRE ESTACIONES EN METROS.
3.- ELEVACIONES EN METROS SOBRE EL NIVEL DEL MAR.

CONSULTOR:

CONVIAL | IAS | MJS | Ingeniería Vial

CONTRATANTE:

PROYECTO:

ESTUDIOS Y DISEÑOS PARA LA FORMULACIÓN DE PROYECTOS DE INFRAESTRUCTURA VIAL A REALIZAR POR LA SECRETARIA DE INFRAESTRUCTURA DEL MUNICIPIO DE MONTERIA

CONTIENE:

PLANTA CON DIRECCIONES DE FLUJO Y ESTRUCTURAS DE DRENAJE


DETALLES DE CUNETAS

ESCALA:


1:650


NOVIEMBRE - 2024

PLANO: 03/18 HH

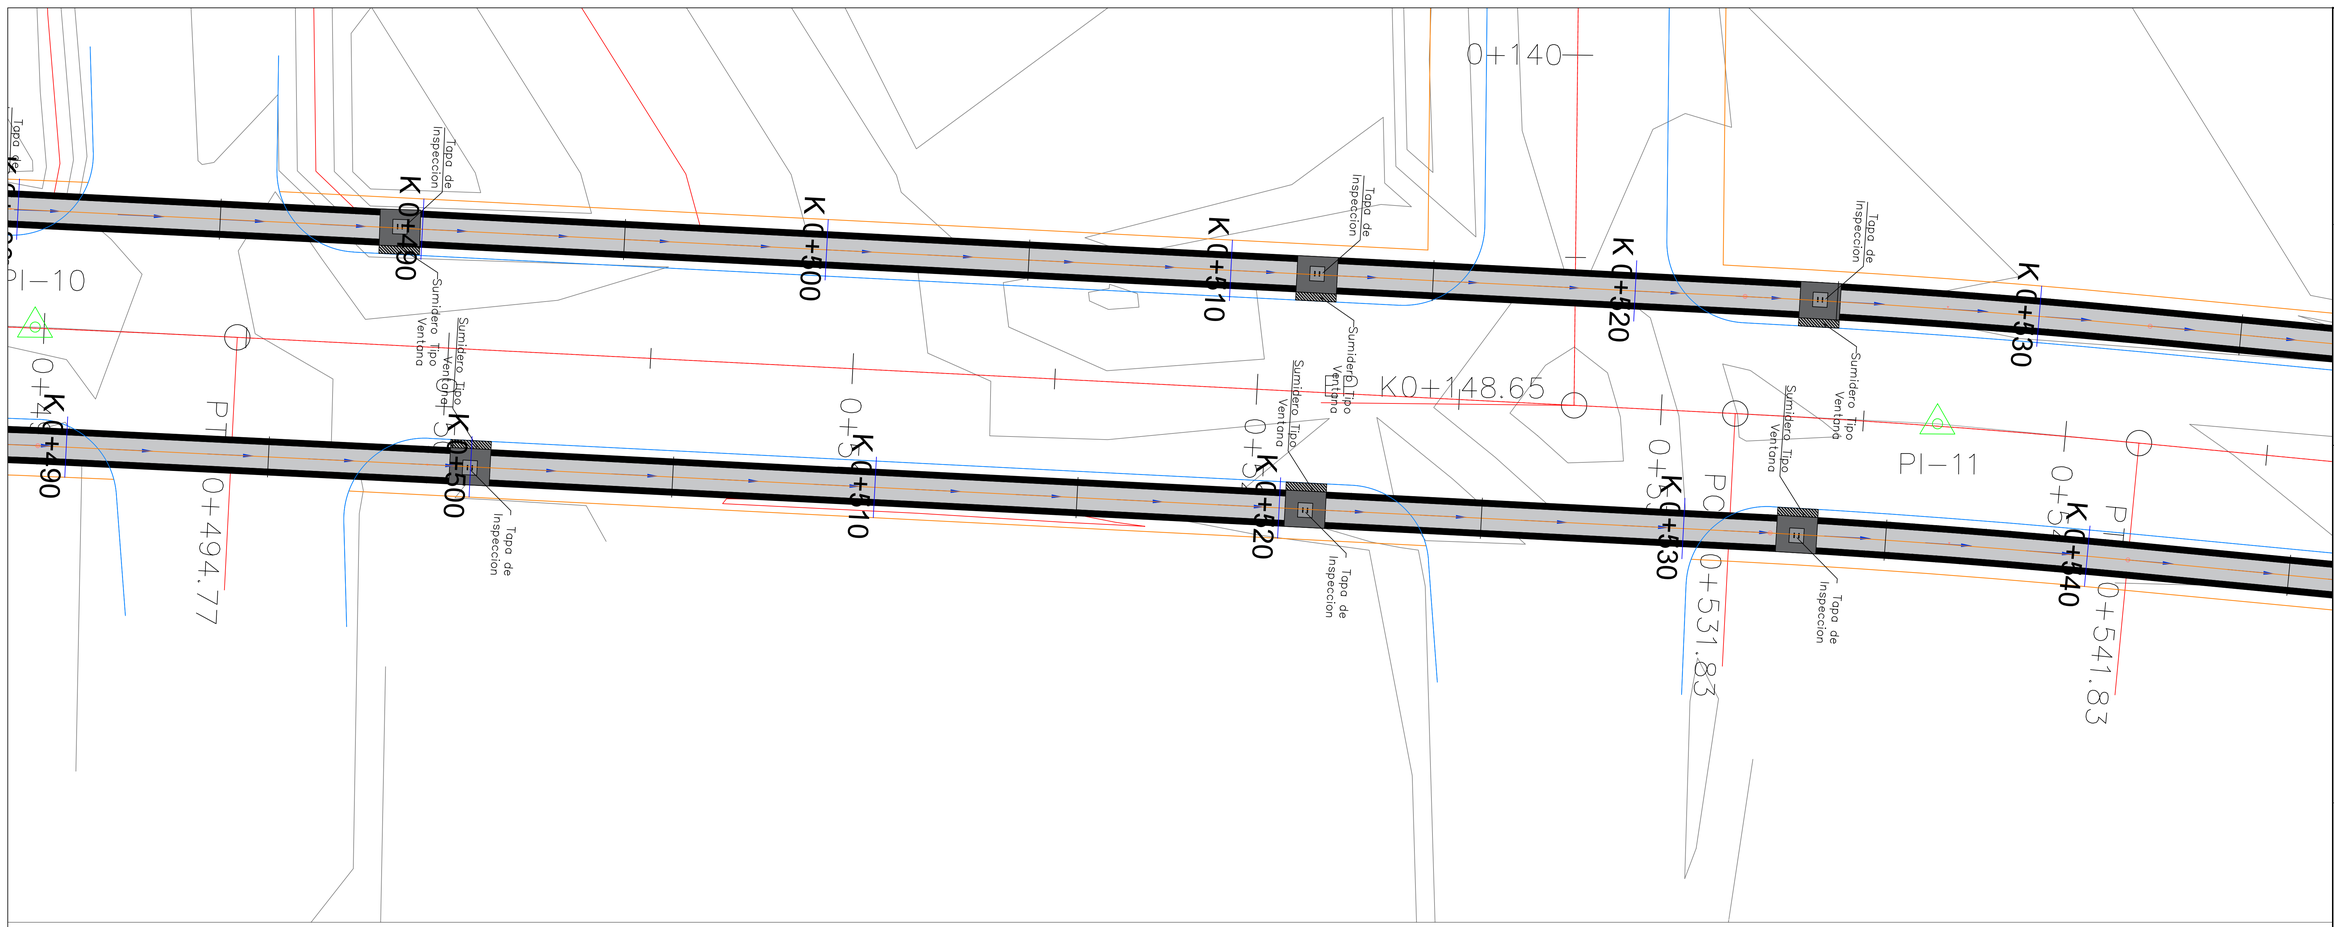


ESQUEMA CAJA DE INSPECCION Y SUMIDERO

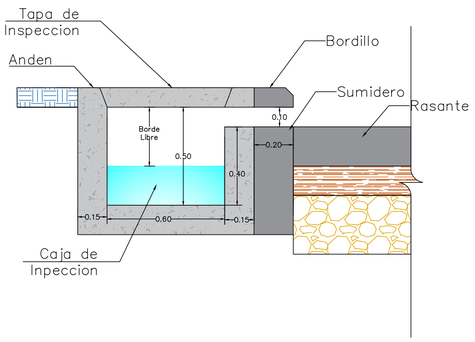


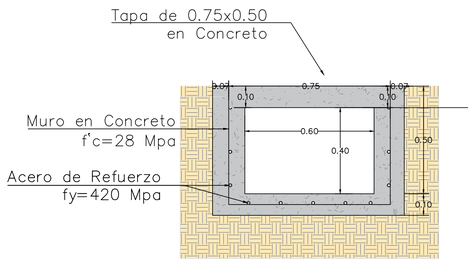


SECCIÓN TRANSVERSAL CUNETA-ANDEN PARA AGUAS LLUVIAS

VISTA EN PLANTA CAJA DE SPECCION Y SUMIDERO LATERAL TIPO VENTANA

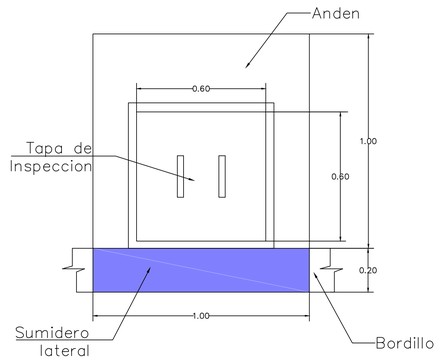

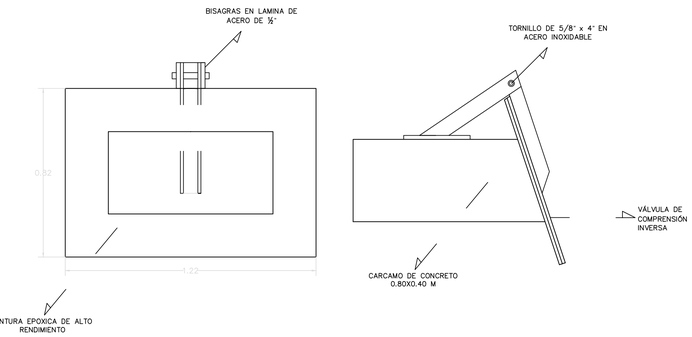


SUMIDERO LATERAL TIPO VENTANA

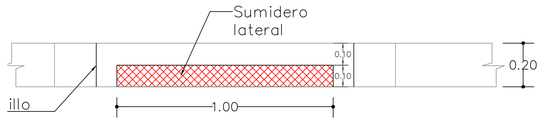

LOCALIZACIÓN DEPARTAMENTAL:

DEPARTAMENTO DE CÓRDOBA

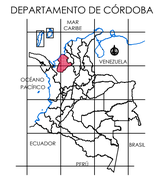

LOCALIZACIÓN MUNICIPAL:

MUNICIPIO DE MONTERÍA



Alcaldía de MONTERÍA

PROYECTÓ:

Ing. Ricardo Tafur Sánchez
Ingeniero Civil
TP. N° 25202-151559 CND

REVISÓ:

JORGE ANTONIO GONZALEZ AYUS
Ingeniero Civil
TP. N° 22202-110769 COR

CONVENCIONES:

- DIRECCION DE FLUJO CUNETAS
- DIRECCIÓN DE FLUJO
- LATERAL
- BOXCOULVERT
- ALCANTARILLA
- PUENTE
- EJE
- ARBOL
- POSTE
- GPS

NOTAS

1.- ACOTACIONES EN METROS, SALVO LAS INDICADAS EN OTRA UNIDAD.
2.- LA DISTANCIA ENTRE ESTACIONES EN METROS
3.- ELEVACIONES EN METROS SOBRE EL NIVEL DEL MAR.

CONSULTOR:

CONVIAL | IAS | MJS | Ingeniería Vial

CONTRATANTE:

PROYECTO:

ESTUDIOS Y DISEÑOS PARA LA FORMULACIÓN DE PROYECTOS DE INFRAESTRUCTURA VIAL A REALIZAR POR LA SECRETARIA DE INFRAESTRUCTURA DEL MUNICIPIO DE MONTERIA

CONTIENE:

PLANTA CON DIRECCIONES DE FLUJO Y ESTRUCTURAS DE DRENAJE


DETALLES DE CUNETAS

ESCALA:


1:650


NOVIEMBRE - 2024

PLANO: 03/18 HH

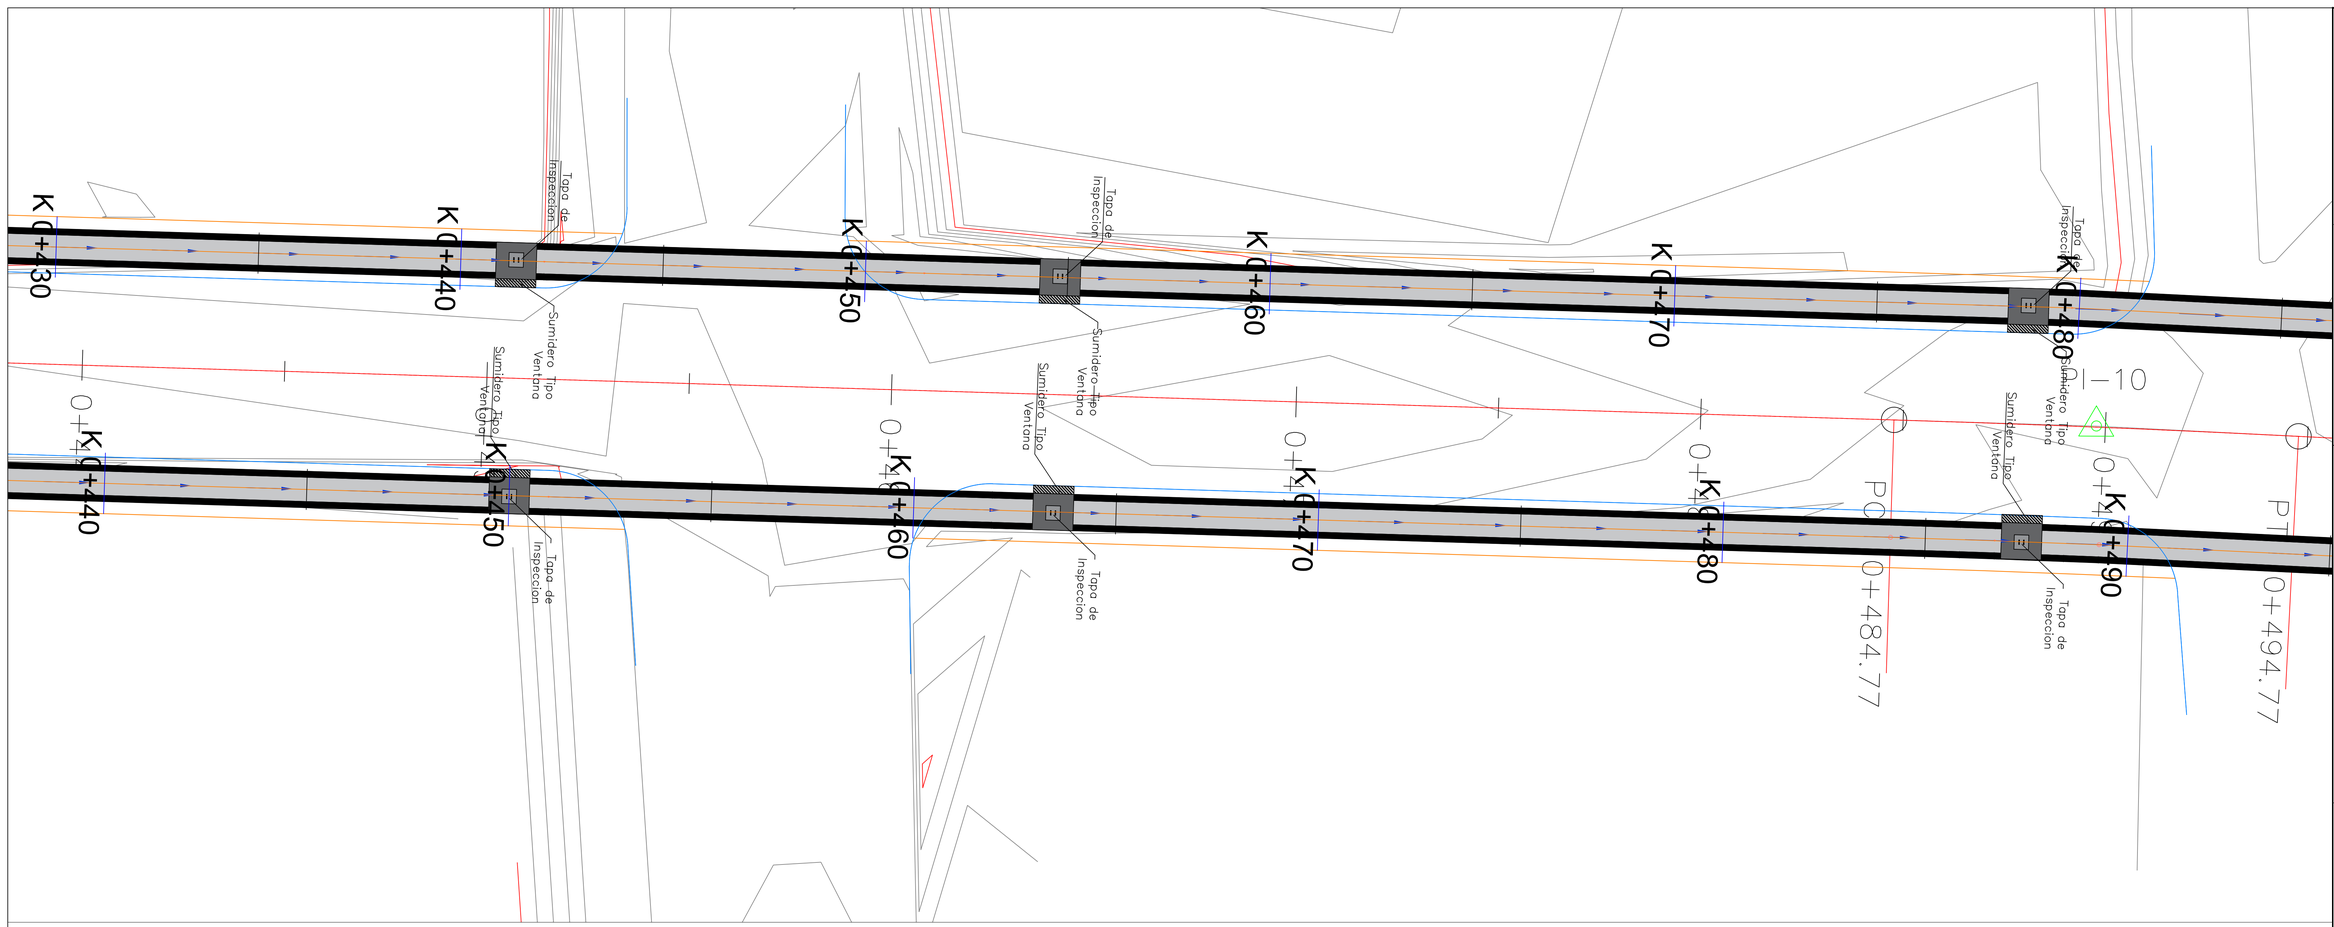


ESQUEMA CAJA DE INSPECCION Y SUMIDERO

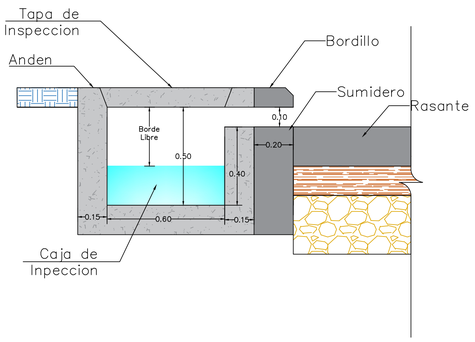


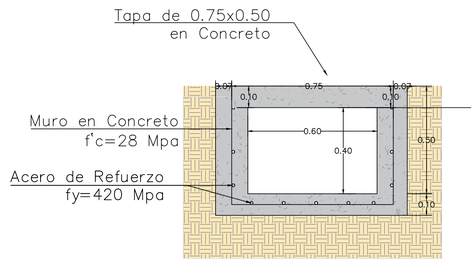


SECCIÓN TRANSVERSAL CUNETA-ANDEN PARA AGUAS LLUVIAS

VISTA EN PLANTA CAJA DE SPECCION Y SUMIDERO LATERAL TIPO VENTANA

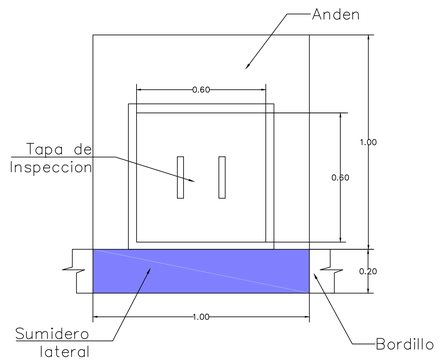

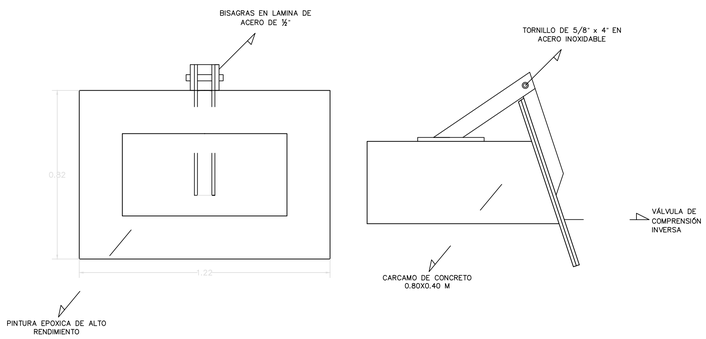


SUMIDERO LATERAL TIPO VENTANA

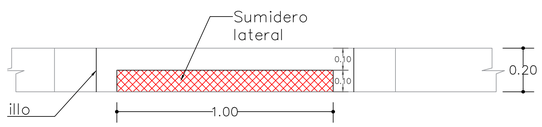


LOCALIZACIÓN DEPARTAMENTAL:

DEPARTAMENTO DE CÓRDOBA

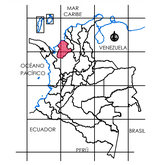

LOCALIZACIÓN MUNICIPAL:

MUNICIPIO DE MONTERÍA

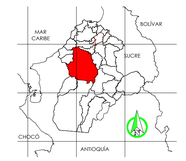

Alcaldía de MONTERÍA

PROYECTÓ:

Ing. Ricardo Tafur Sánchez
Ingeniero Civil
TP. N° 25202-151559 CND

REVISÓ:

JORGE ANTONIO GONZALEZ AYUS
Ingeniero Civil
TP. N° 22202-110769 COR

CONVENCIONES:

- DIRECCION DE FLUJO CUNETAS
- DIRECCIÓN DE FLUJO
- LATERAL
- BOXCOULVERT
- ALCANTARILLA
- PUENTE
- EJE
- ARBOL
- POSTE
- GPS

NOTAS

1.- ACOTACIONES EN METROS, SALVO LAS INDICADAS EN OTRA UNIDAD.
2.- LA DISTANCIA ENTRE ESTACIONES EN METROS.
3.- ELEVACIONES EN METROS SOBRE EL NIVEL DEL MAR.

CONSULTOR:

CONVIAL | IAS | MJS | Ingeniería Vial

CONTRATANTE:

PROYECTO:

ESTUDIOS Y DISEÑOS PARA LA FORMULACIÓN DE PROYECTOS DE INFRAESTRUCTURA VIAL A REALIZAR POR LA SECRETARIA DE INFRAESTRUCTURA DEL MUNICIPIO DE MONTERIA

CONTIENE:

PLANTA CON DIRECCIONES DE FLUJO Y ESTRUCTURAS DE DRENAJE


DETALLES DE CUNETAS

ESCALA:


1:650


NOVIEMBRE - 2024

PLANO: 03/18 HH

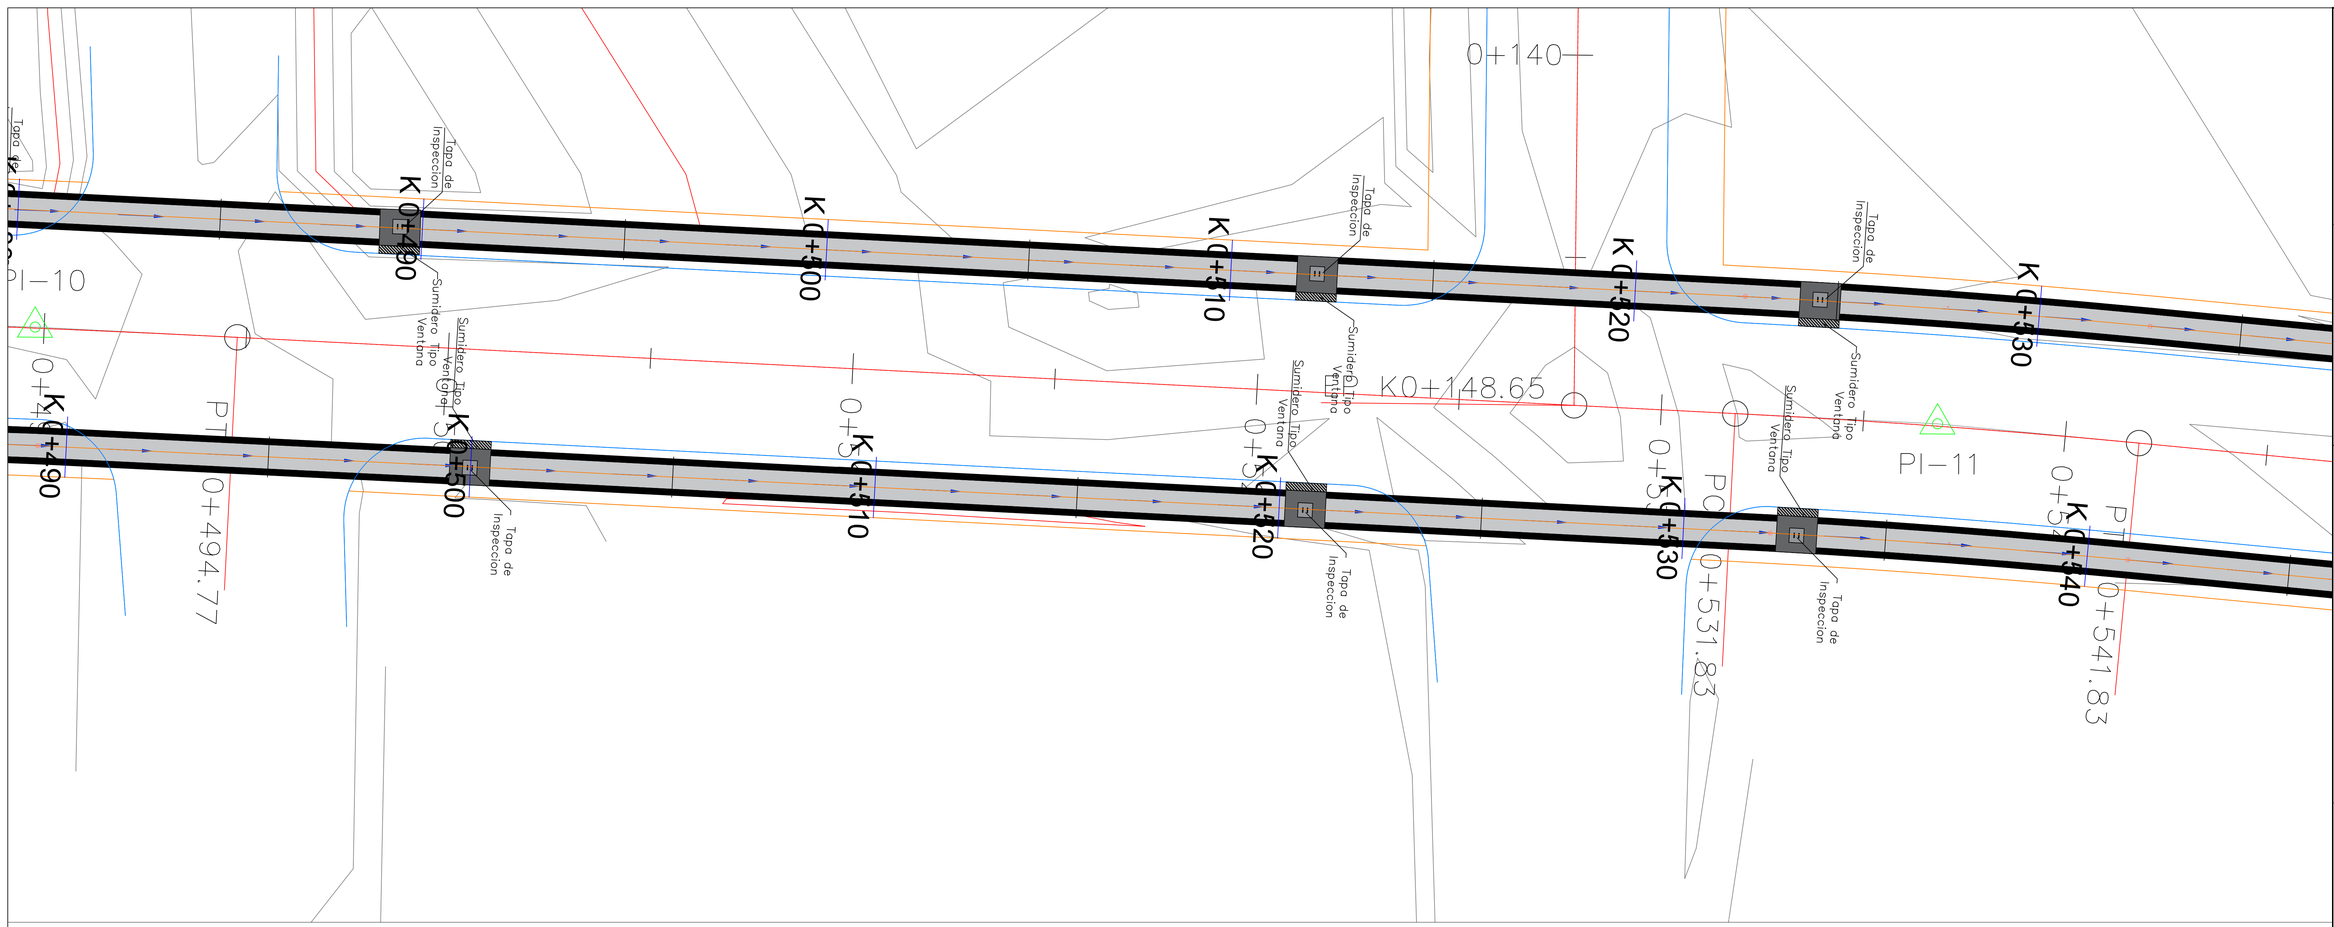


ESQUEMA CAJA DE INSPECCION Y SUMIDERO

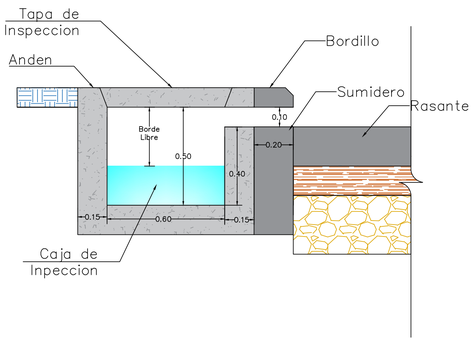


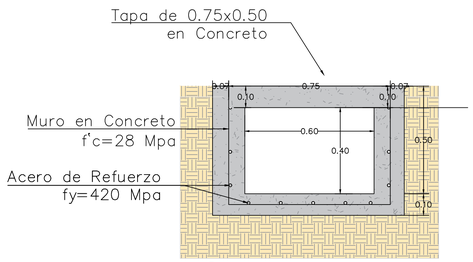


SECCIÓN TRANSVERSAL CUNETA-ANDEN PARA AGUAS LLUVIAS

VISTA EN PLANTA CAJA DE SPECCION Y SUMIDERO LATERAL TIPO VENTANA

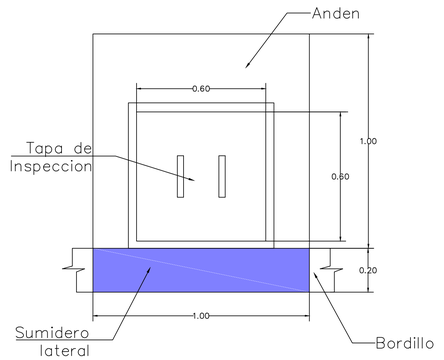

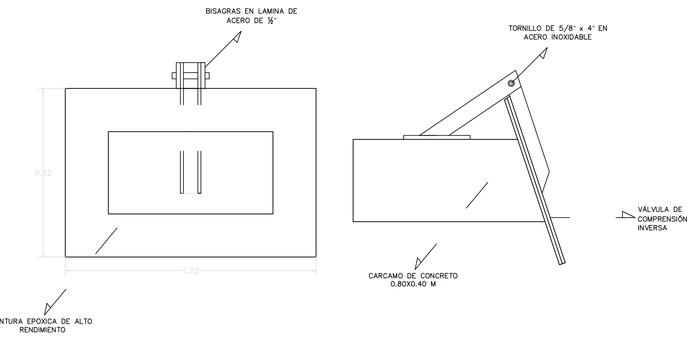


SUMIDERO LATERAL TIPO VENTANA

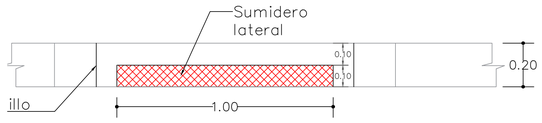

LOCALIZACIÓN DEPARTAMENTAL:

DEPARTAMENTO DE CÓRDOBA

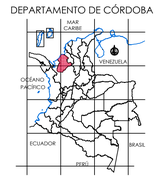

LOCALIZACIÓN MUNICIPAL:

MUNICIPIO DE MONTERÍA



Alcaldía de MONTERÍA

PROYECTÓ:

Ing. Ricardo Tafur Sánchez
Ingeniero Civil
TP. N° 25202-151559 CND

REVISÓ:

JORGE ANTONIO GONZALEZ AYUS
Ingeniero Civil
TP. N° 22202-110769 COR

CONVENCIONES:

- DIRECCION DE FLUJO CUNETAS
- DIRECCIÓN DE FLUJO
- LATERAL
- BOXCOULVERT
- ALCANTARILLA
- PUENTE
- EJE
- ARBOL
- POSTE
- GPS

NOTAS

1.- ACOTACIONES EN METROS, SALVO LAS INDICADAS EN OTRA UNIDAD.
2.- LA DISTANCIA ENTRE ESTACIONES EN METROS
3.- ELEVACIONES EN METROS SOBRE EL NIVEL DEL MAR.

CONSULTOR:

CONVIAL | IAS | MJS | Ingeniería Vial

CONTRATANTE:

PROYECTO:

ESTUDIOS Y DISEÑOS PARA LA FORMULACIÓN DE PROYECTOS DE INFRAESTRUCTURA VIAL A REALIZAR POR LA SECRETARIA DE INFRAESTRUCTURA DEL MUNICIPIO DE MONTERIA

CONTIENE:

PLANTA CON DIRECCIONES DE FLUJO Y ESTRUCTURAS DE DRENAJE


DETALLES DE CUNETAS

ESCALA:


1:650


NOVIEMBRE - 2024

PLANO: 03/18 HH

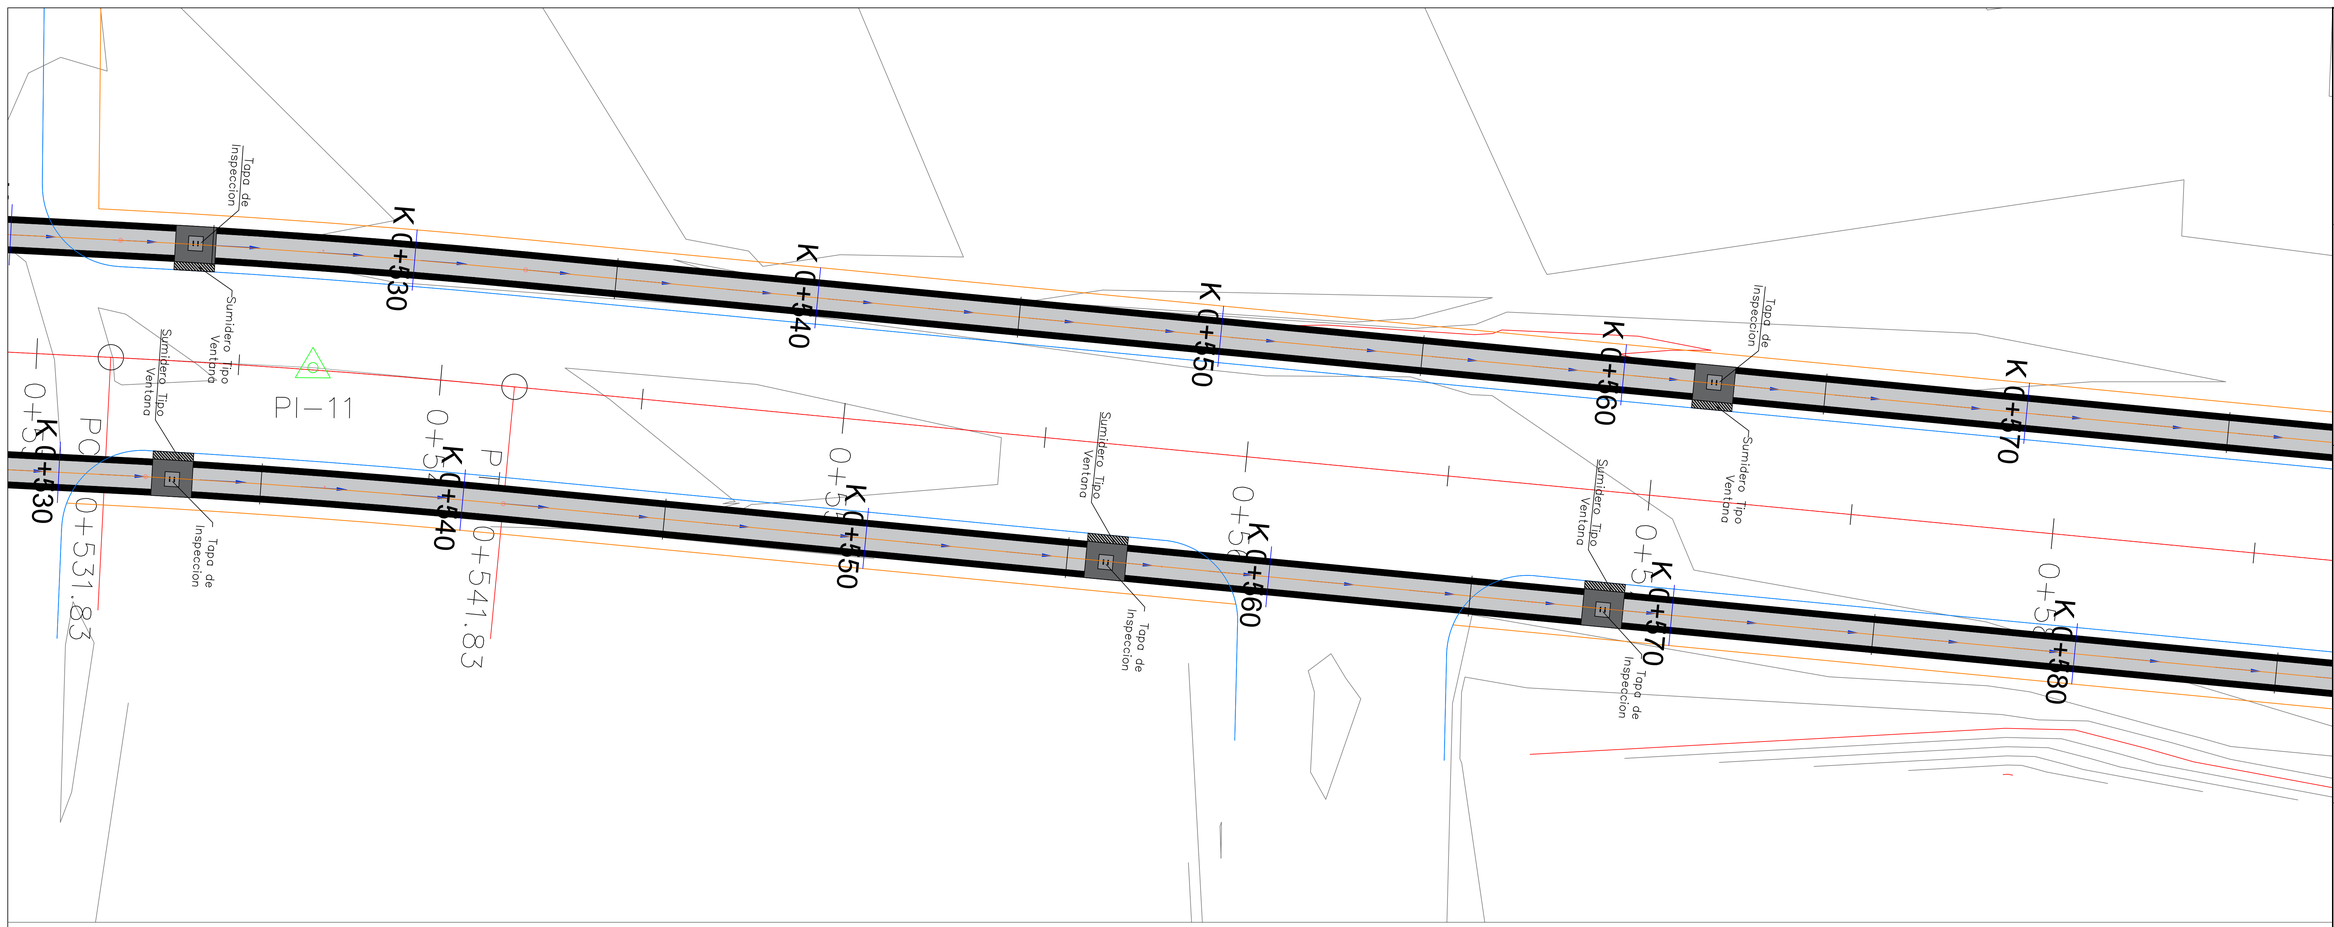


ESQUEMA CAJA DE INSPECCION Y SUMIDERO

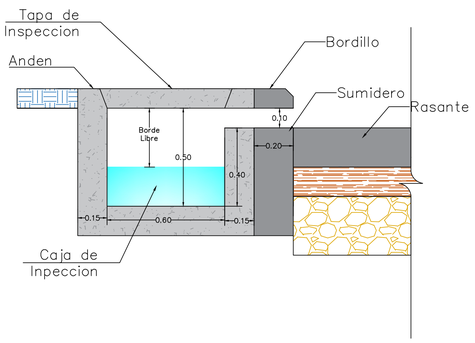


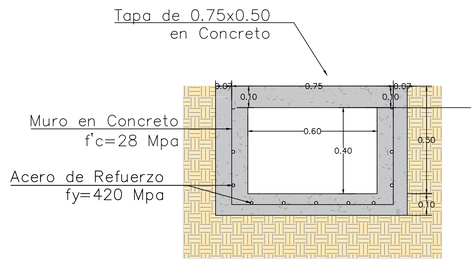


SECCIÓN TRANSVERSAL CUNETA-ANDEN PARA AGUAS LLUVIAS

VISTA EN PLANTA CAJA DE SPECCION Y SUMIDERO LATERAL TIPO VENTANA

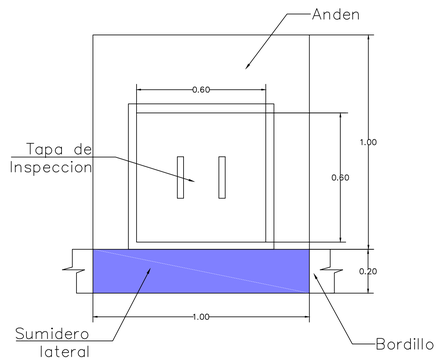

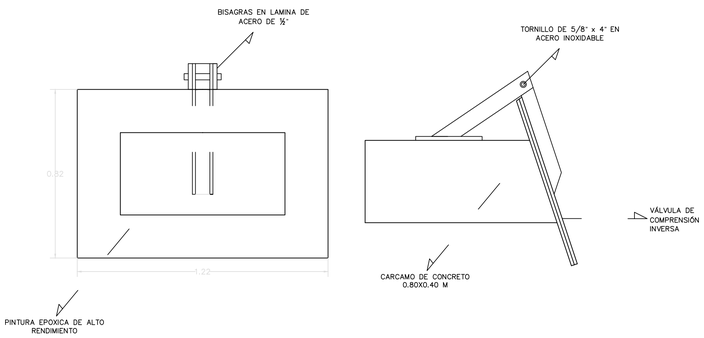


SUMIDERO LATERAL TIPO VENTANA

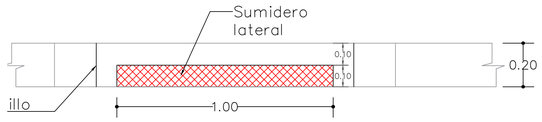


LOCALIZACIÓN DEPARTAMENTAL:

DEPARTAMENTO DE CÓRDOBA

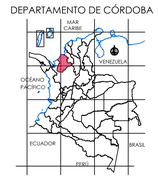

LOCALIZACIÓN MUNICIPAL:

MUNICIPIO DE MONTERÍA

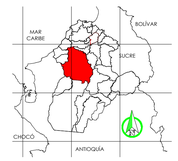

Alcaldía de MONTERÍA

PROYECTÓ:

Ing. Ricardo Tafur Sánchez
Ingeniero Civil
TP. N° 25202-151559 CND

REVISÓ:

JORGE ANTONIO GONZALEZ AYUS
Ingeniero Civil
TP. N° 22202-110769 COR

CONVENCIONES:

- DIRECCION DE FLUJO CUNETAS
- DIRECCIÓN DE FLUJO
- LATERAL
- BOXCOULVERT
- ALCANTARILLA
- PUENTE
- EJE
- ARBOL
- POSTE
- GPS

NOTAS

1.- ACOTACIONES EN METROS, SALVO LAS INDICADAS EN OTRA UNIDAD.
2.- LA DISTANCIA ENTRE ESTACIONES EN METROS
3.- ELEVACIONES EN METROS SOBRE EL NIVEL DEL MAR.

CONSULTOR:

CONVIAL | IAS | MJS | Ingeniería Vial

CONTRATANTE:

PROYECTO:

ESTUDIOS Y DISEÑOS PARA LA FORMULACIÓN DE PROYECTOS DE INFRAESTRUCTURA VIAL A REALIZAR POR LA SECRETARIA DE INFRAESTRUCTURA DEL MUNICIPIO DE MONTERIA

CONTIENE:

PLANTA CON DIRECCIONES DE FLUJO Y ESTRUCTURAS DE DRENAJE


DETALLES DE CUNETAS

ESCALA:


1:650


NOVIEMBRE - 2024

PLANO: 03/18 HH

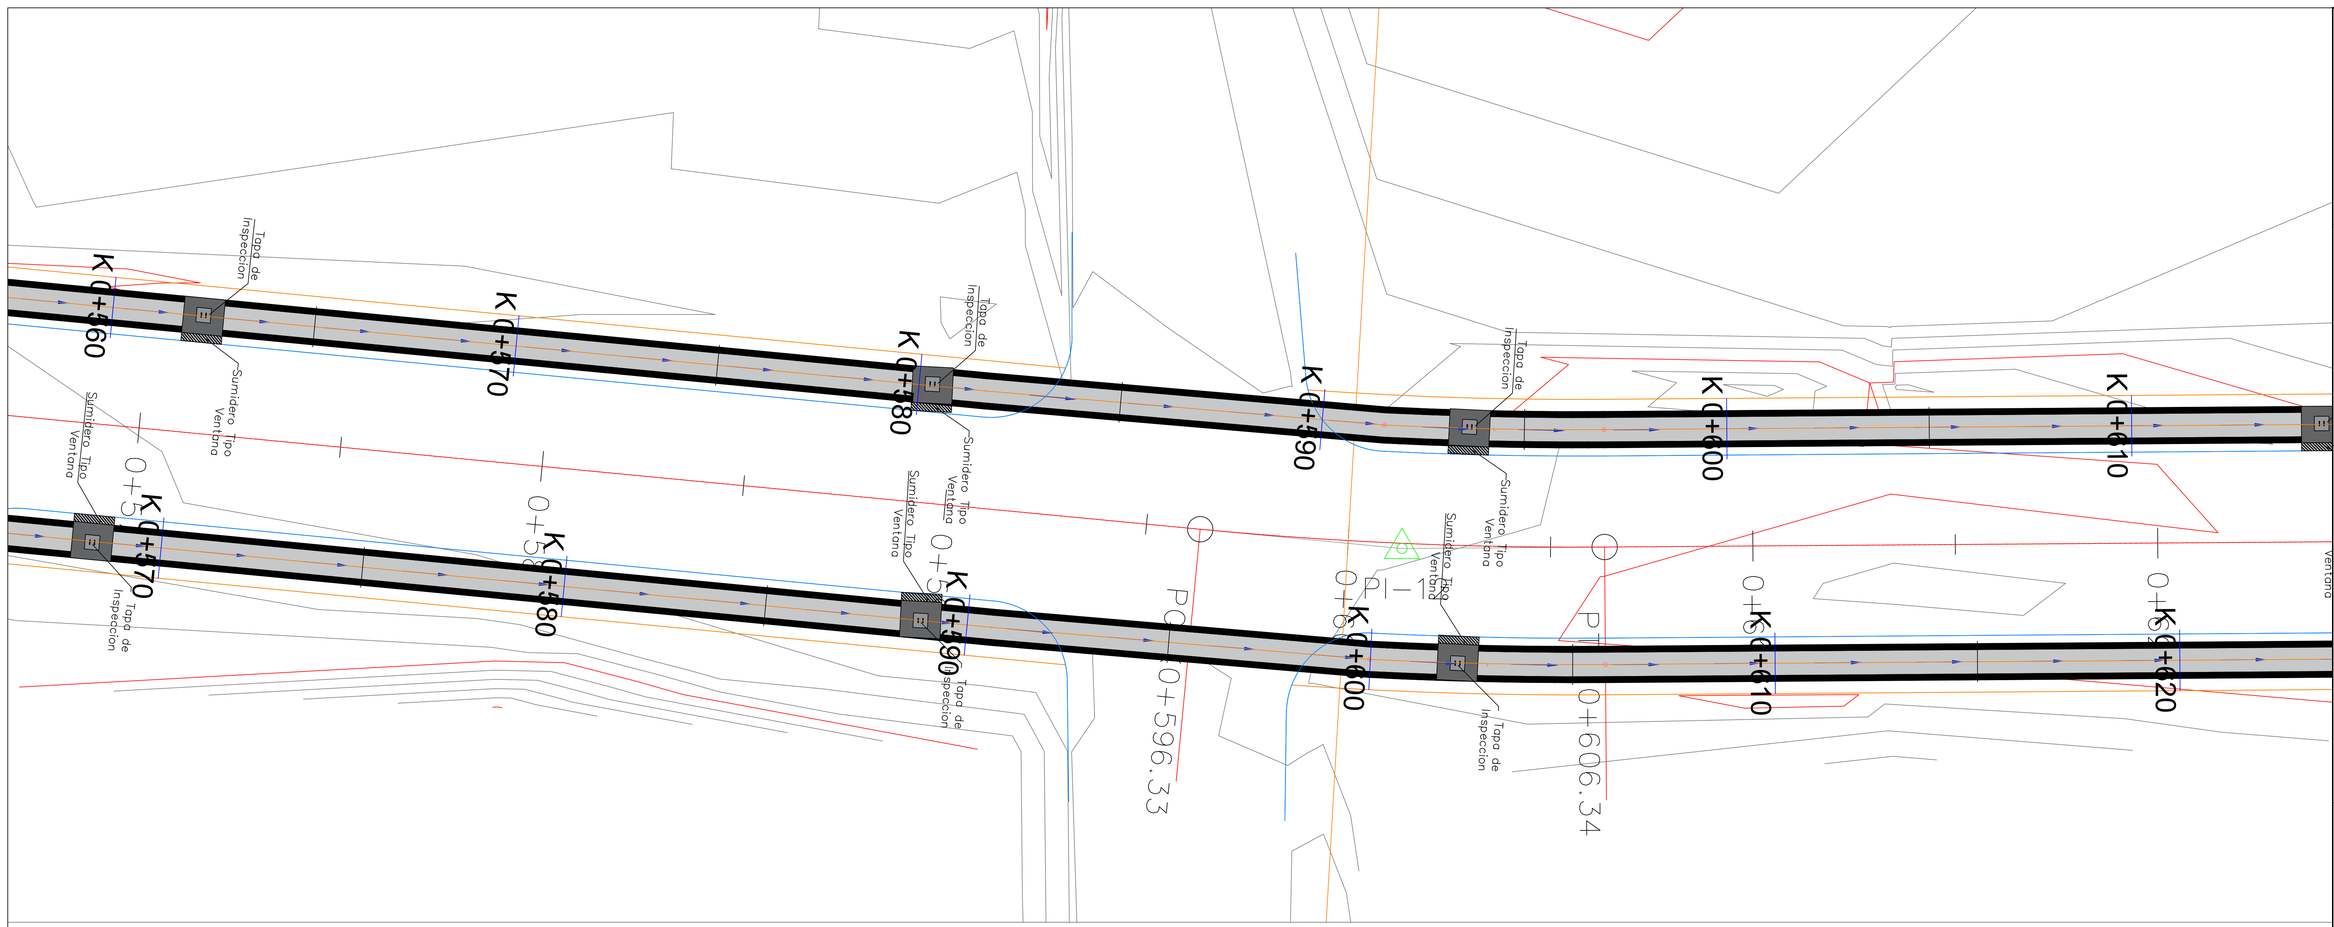


ESQUEMA CAJA DE INSPECCION Y SUMIDERO

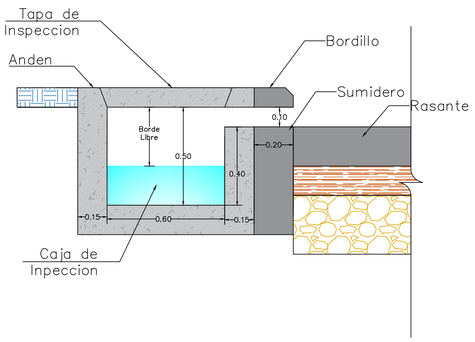


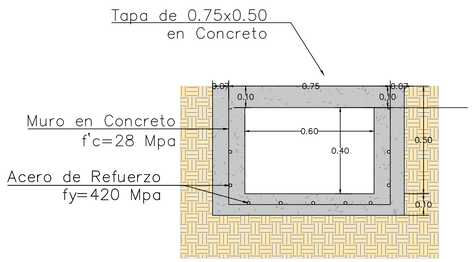


SECCIÓN TRANSVERSAL CUNETA-ANDEN PARA AGUAS LLUVIAS

VISTA EN PLANTA CAJA DE SPECCION Y SUMIDERO LATERAL TIPO VENTANA

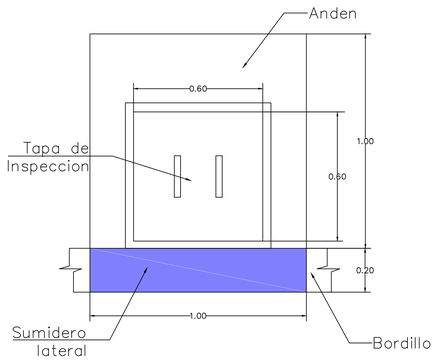

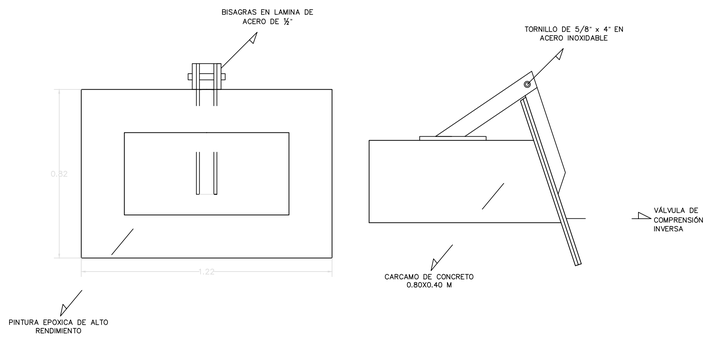


SUMIDERO LATERAL TIPO VENTANA

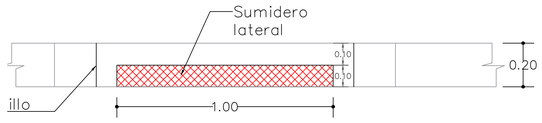


LOCALIZACIÓN DEPARTAMENTAL:

DEPARTAMENTO DE CÓRDOBA

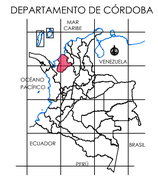

LOCALIZACIÓN MUNICIPAL:

MUNICIPIO DE MONTERÍA

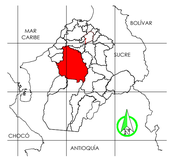

Alcaldía de MONTERÍA

PROYECTÓ:

Ing. Ricardo Tafur Sánchez
Ingeniero Civil
TP. N° 25202-151559 CND

REVISÓ:

JORGE ANTONIO GONZALEZ AYUS
Ingeniero Civil
TP. N° 22202-110769 COR

CONVENCIONES:

DIRECCION DE FLUJO CUNETAS
DIRECCIÓN DE FLUJO
LATERAL
BOXCOULVERT
ALCANTARILLA
PUENTE
EJE
ARBOL
POSTE
GPS

NOTAS

1.- ACOTACIONES EN METROS, SALVO LAS INDICADAS EN OTRA UNIDAD.
2.- LA DISTANCIA ENTRE ESTACIONES EN METROS.
3.- ELEVACIONES EN METROS SOBRE EL NIVEL DEL MAR.

CONSULTOR:

CONVIAL | IAS | MJS | Ingeniería Vial

CONTRATANTE:

PROYECTO:

ESTUDIOS Y DISEÑOS PARA LA FORMULACIÓN DE PROYECTOS DE INFRAESTRUCTURA VIAL A REALIZAR POR LA SECRETARIA DE INFRAESTRUCTURA DEL MUNICIPIO DE MONTERIA

CONTIENE:

PLANTA CON DIRECCIONES DE FLUJO Y ESTRUCTURAS DE DRENAJE


DETALLES DE CUNETAS

ESCALA:


1:650


NOVIEMBRE - 2024

PLANO: 03/18 HH

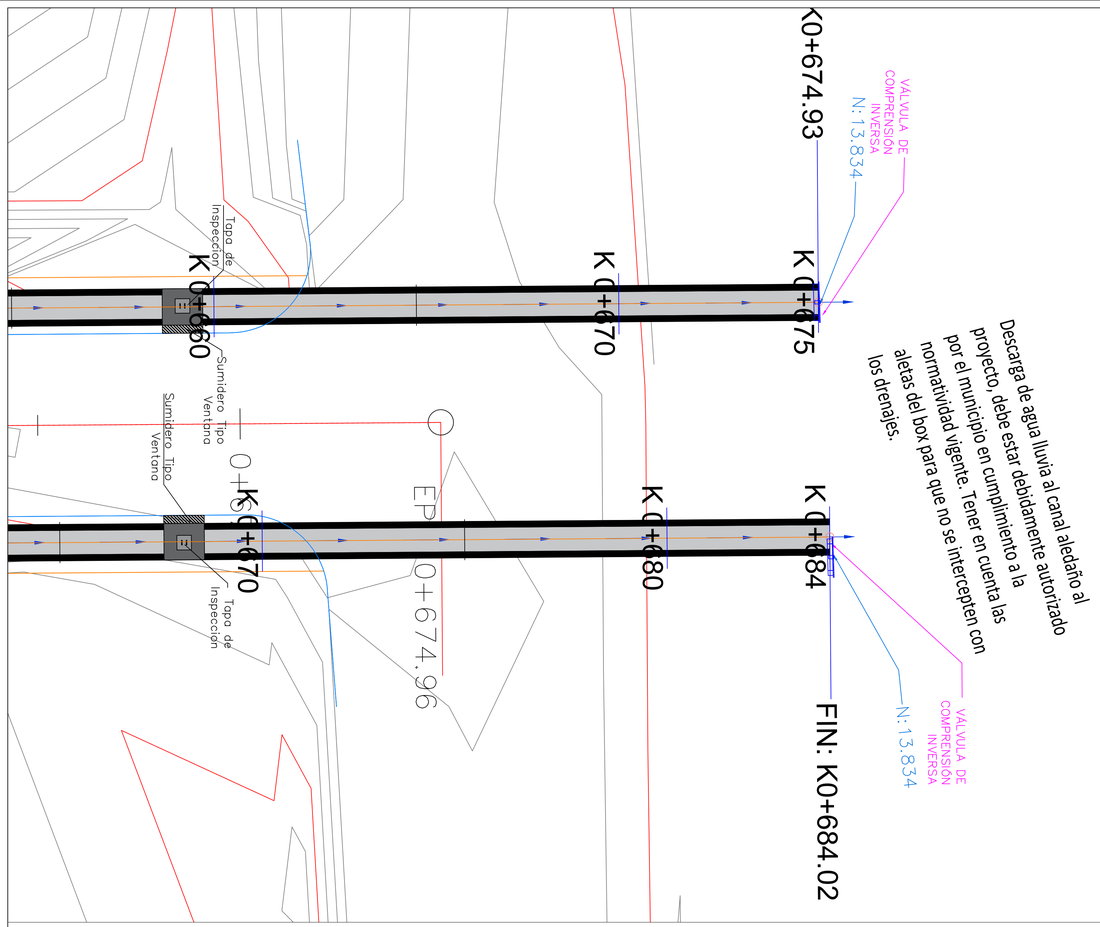


ESQUEMA CAJA DE INSPECCION Y SUMIDERO

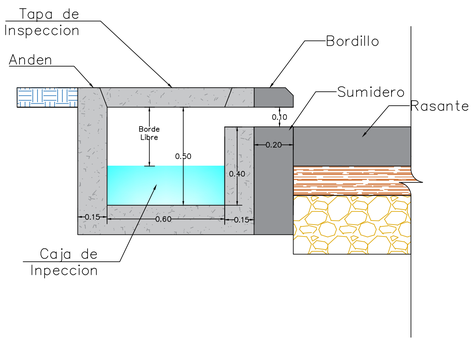


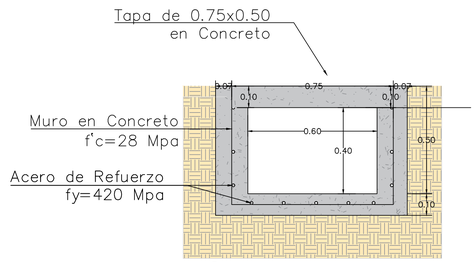


SECCIÓN TRANSVERSAL CUNETA-ANDEN PARA AGUAS LLUVIAS

VISTA EN PLANTA CAJA DE SPECCION Y SUMIDERO LATERAL TIPO VENTANA

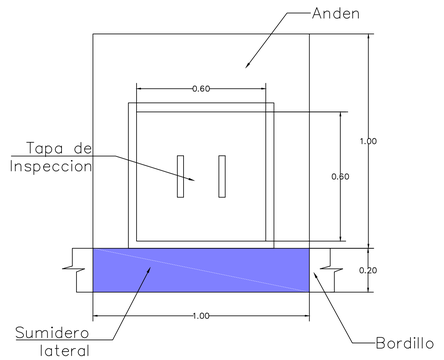

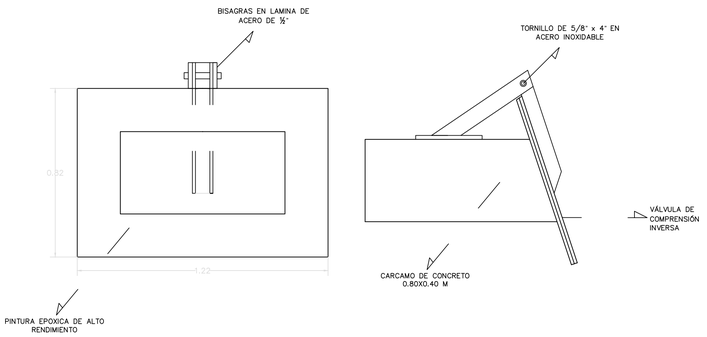


SUMIDERO LATERAL TIPO VENTANA

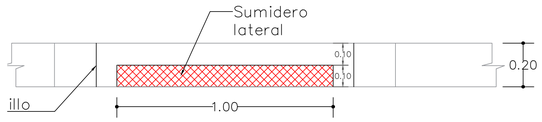


LOCALIZACIÓN DEPARTAMENTAL:

DEPARTAMENTO DE CÓRDOBA

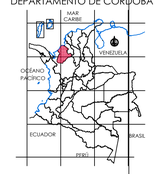

LOCALIZACIÓN MUNICIPAL:

MUNICIPIO DE MONTERÍA

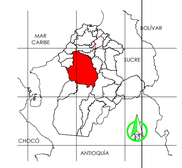

Alcaldía de MONTERÍA

PROYECTÓ:

Ing. Ricardo Tafur Sánchez
Ingeniero Civil
TP. N° 25202-151559 CND

REVISÓ:

JORGE ANTONIO GONZALEZ AYUS
Ingeniero Civil
TP. N° 22202-110769 COR

CONVENCIONES:

DIRECCION DE FLUJO CUNETAS
DIRECCIÓN DE FLUJO
LATERAL
BOXCOULVERT
ALCANTARILLA
PUENTE
EJE
ARBOL
POSTE
GPS

NOTAS

1.- ACOTACIONES EN METROS, SALVO LAS INDICADAS EN OTRA UNIDAD.
2.- LA DISTANCIA ENTRE ESTACIONES EN METROS.
3.- ELEVACIONES EN METROS SOBRE EL NIVEL DEL MAR.

CONSULTOR:

CONVIAL | IAS | MJS | Ingeniería Vial

CONTRATANTE:

PROYECTO:

ESTUDIOS Y DISEÑOS PARA LA FORMULACIÓN DE PROYECTOS DE INFRAESTRUCTURA VIAL A REALIZAR POR LA SECRETARIA DE INFRAESTRUCTURA DEL MUNICIPIO DE MONTERIA

CONTIENE:

PLANTA CON DIRECCIONES DE FLUJO Y ESTRUCTURAS DE DRENAJE

DETALLES DE CUNETAS

ESCALA:

1:650

NOVIEMBRE - 2024

PLANO: 03/18 HH