



Calle 15A
Carrera 14
INICIO: K0+000.00
FIN: K0+140.64
FIN: K0+117.50
EP K0+120.84
N: 13.541
N: 13.665
K 0+000
K 0+010
K 0+020
K 0+030
K 0+040
K 0+050
K 0+060
K 0+070
K 0+080
K 0+090
K 0+100
K 0+110
K 0+120
K 0+130
K 0+140
K 0+150
K 0+160
K 0+170
K 0+180
K 0+190
0+010
0+020
0+030
0+040
0+050
0+060
0+070
0+080
0+090
0+100
0+110
0+120
Tapa de Inspeccion
Sumidero Tipo Ventana
Sumidero Tipo Ventana
Sumidero Tipo Ventana

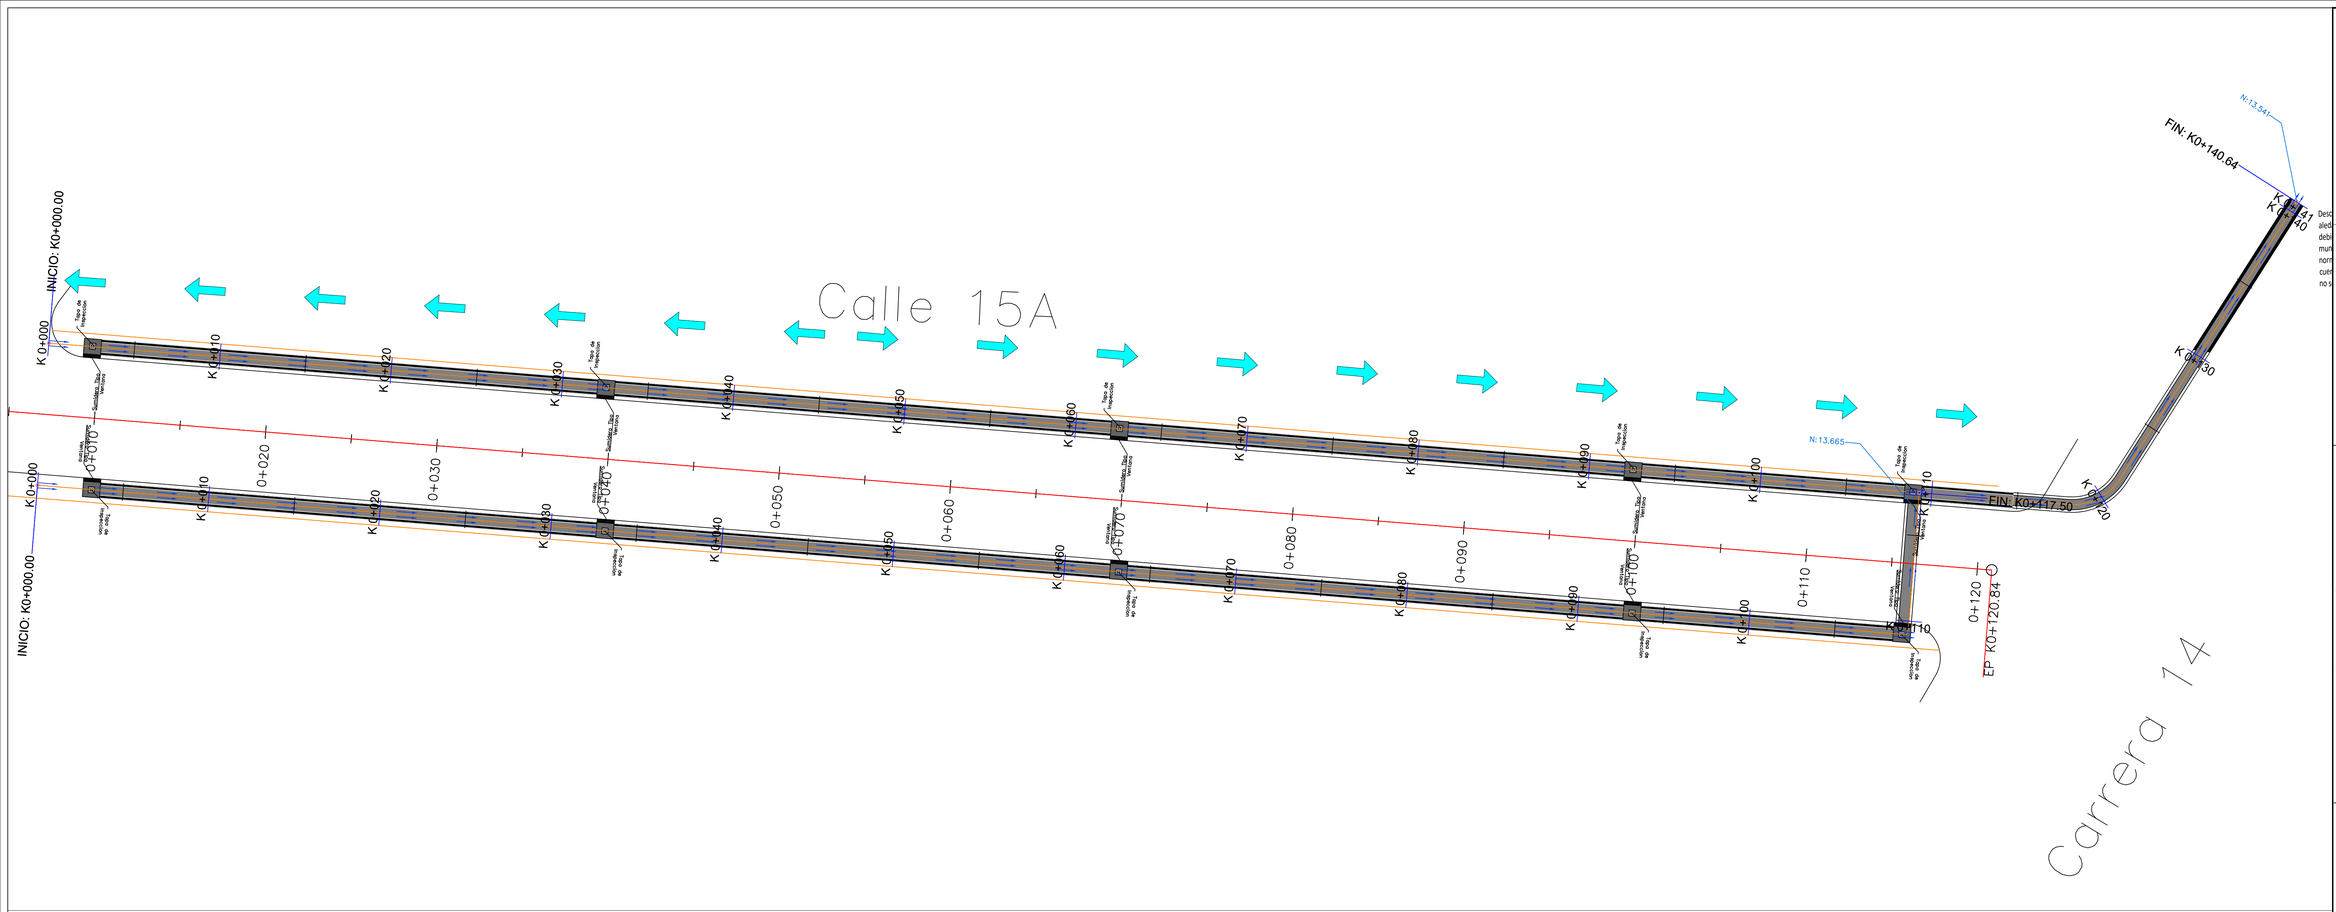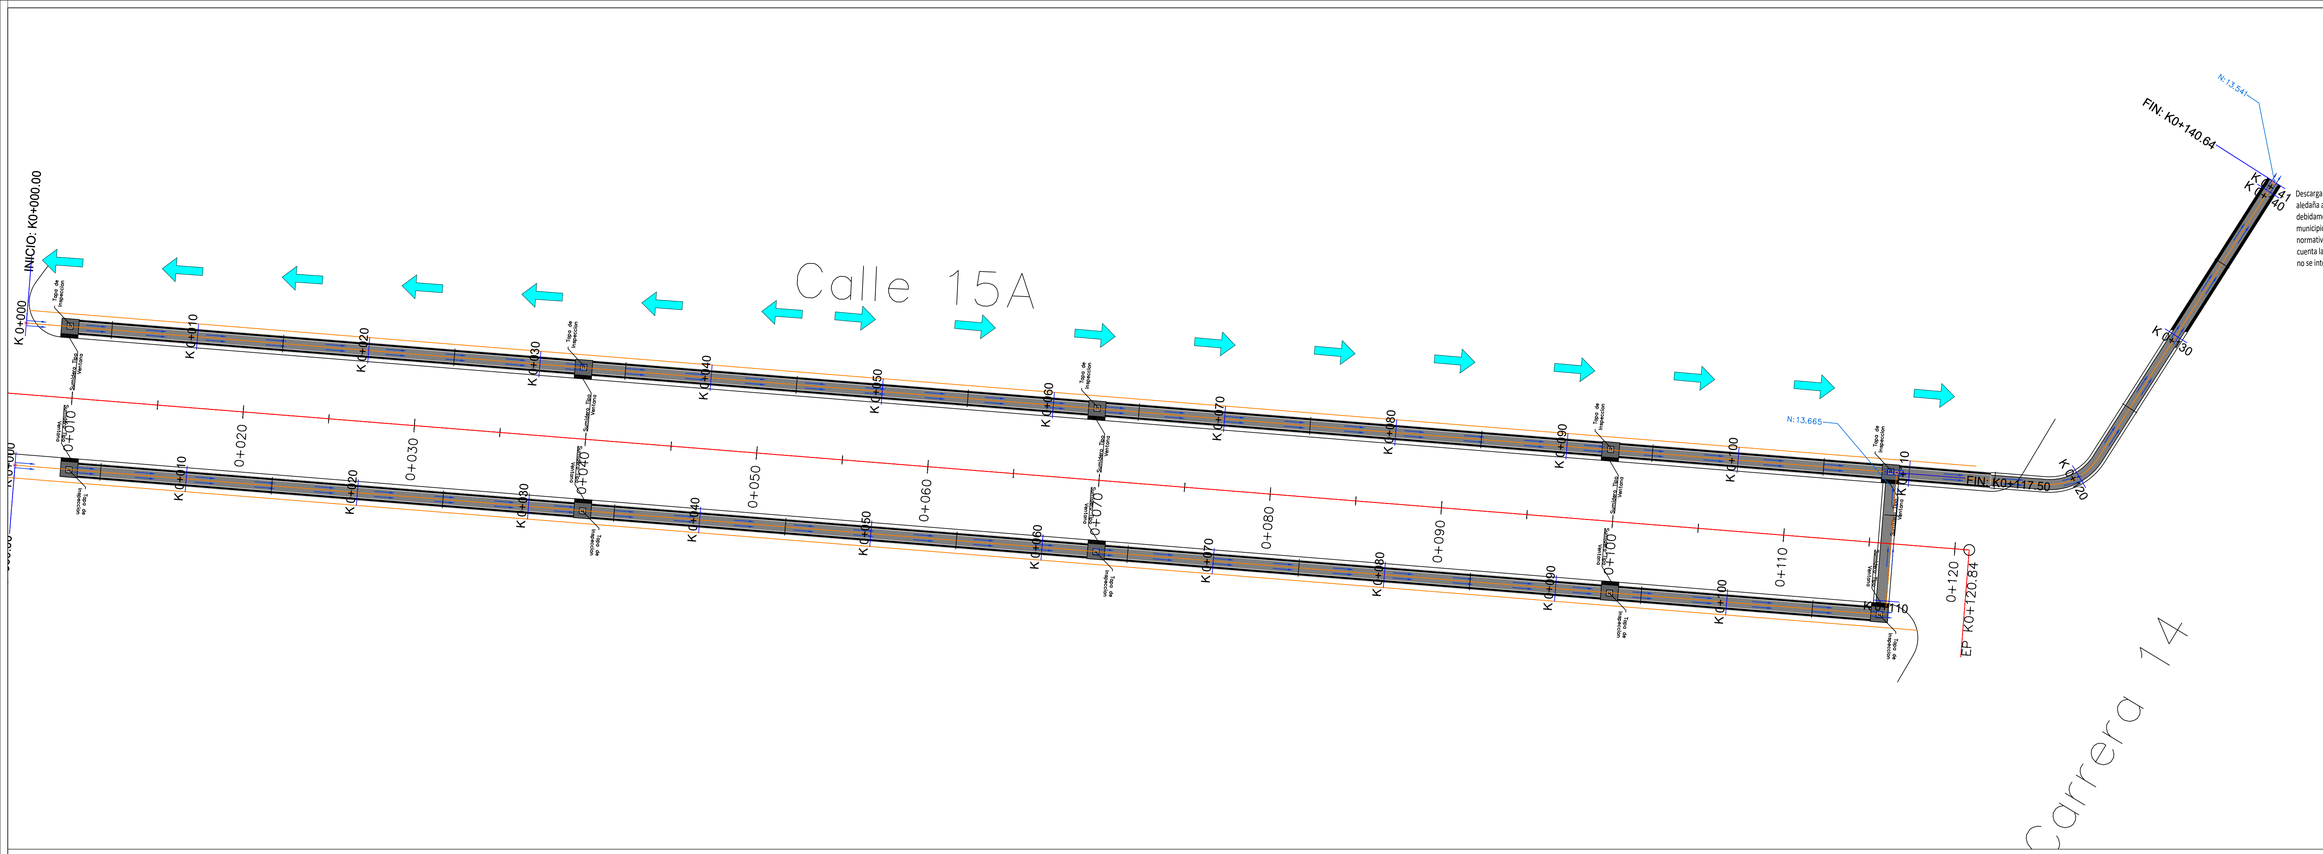


PERFIL LONGITUDINAL CANAL ANDEN IZQUIERDO - CALLE 15A ENTRE CARRERA 13 Y CARRERA 14
(K0+000.00 - K0+140.64)

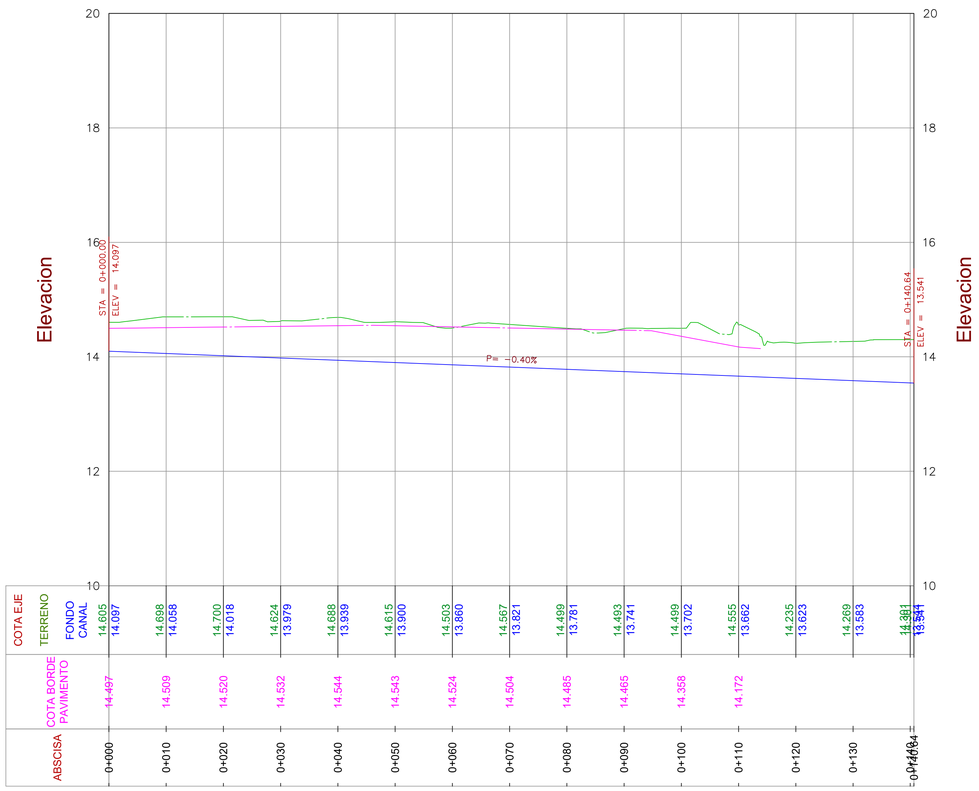

ABSCISA	COTA BORDE PAVIMENTO	COTA EJE TERRENO	FONDO CANAL
0+000	14.497	14.605	14.097
0+010	14.509	14.698	14.058
0+020	14.520	14.700	14.018
0+030	14.532	14.624	13.979
0+040	14.544	14.688	13.939
0+050	14.543	14.615	13.900
0+060	14.524	14.503	13.860
0+070	14.504	14.567	13.821
0+080	14.485	14.499	13.781
0+090	14.465	14.493	13.741
0+100	14.358	14.499	13.702
0+110	14.172	14.555	13.662
0+120		14.235	13.623
0+130		14.269	13.583
0+140.64		14.381	13.541


PERFIL LONGITUDINAL CANAL ANDEN DERECHO - CALLE 15A ENTRE CARRERA 13 Y CARRERA 14
(K0+000.00 - K0+117.50)

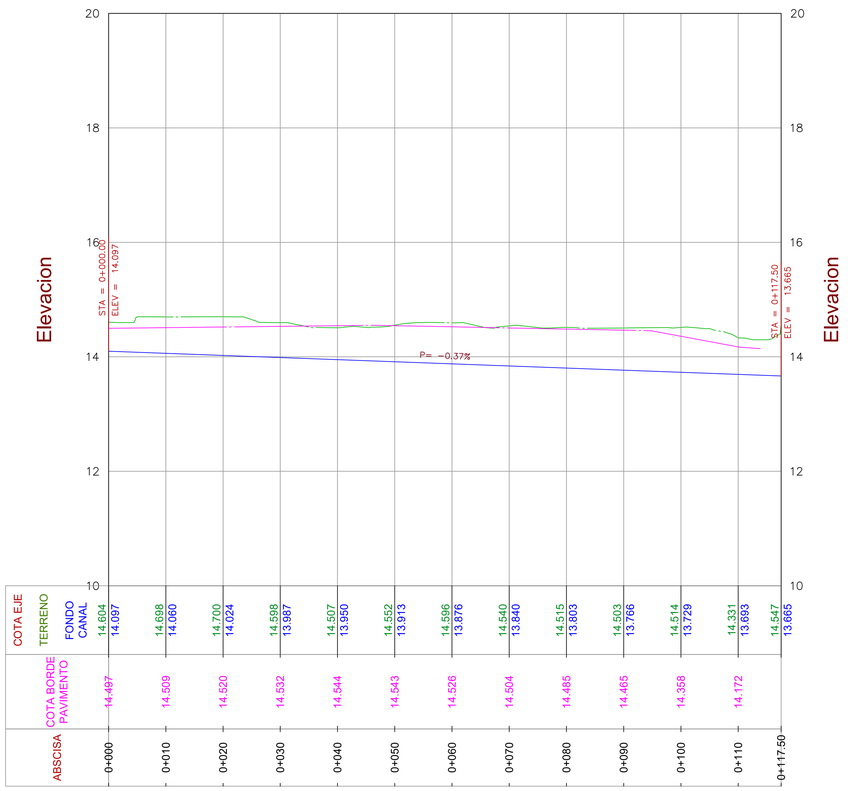

ABSCISA	COTA BORDE PAVIMENTO	COTA EJE TERRENO	FONDO CANAL
0+000	14.497	14.604	14.097
0+010	14.509	14.698	14.060
0+020	14.520	14.700	14.024
0+030	14.532	14.598	13.987
0+040	14.544	14.507	13.950
0+050	14.543	14.552	13.913
0+060	14.526	14.596	13.876
0+070	14.504	14.540	13.840
0+080	14.485	14.515	13.803
0+090	14.465	14.503	13.766
0+100	14.358	14.514	13.729
0+110	14.172	14.331	13.693
0+117.50		14.547	13.665

LOCALIZACIÓN DEPARTAMENTAL:

DEPARTAMENTO DE CÓRDOBA

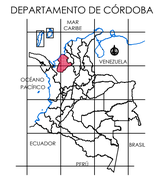

LOCALIZACIÓN MUNICIPAL:

MUNICIPIO DE MONTERÍA



Alcaldía de MONTERÍA

PROYECTÓ:

Ing. Ricardo Tafur Sánchez
Ingeniero Civil
TP. N° 25202-151559 CND

REVISÓ:

JORGE ANTONIO GONZALEZ AYUS
Ingeniero Civil
TP. N° 22202-110769 COR

CONVENCIONES:

- DIRECCION DE FLUJO CUNETAS
- DIRECCIÓN DE FLUJO
- LATERAL
- BOXCOULVERT
- ALCANTARILLA
- PUENTE
- EJE
- ARBOL
- POSTE
- GPS

NOTAS

1.- ACOTACIONES EN METROS, SALVO LAS INDICADAS EN OTRA UNIDAD.
2.- LA DISTANCIA ENTRE ESTACIONES EN METROS
3.- ELEVACIONES EN METROS SOBRE EL NIVEL DEL MAR.

CONSULTOR:

CONVIAL | IAS | MJS | Ingeniería Vial

CONTRATANTE:

xxxxxxxxxxxxxxxxx

PROYECTO:

ESTUDIOS Y DISEÑOS PARA LA FORMULACIÓN DE PROYECTOS DE INFRAESTRUCTURA VIAL A REALIZAR POR LA SECRETARIA DE INFRAESTRUCTURA DEL MUNICIPIO DE MONTERIA

CONTIENE:

PLANTA CON DIRECCIONES DE FLUJO Y ESTRUCTURAS DE DRENAJE

PERFILES DE CUNETAS

ESCALA:

1:240

NOVIEMBRE - 2024

PLANO: 06/18 HH