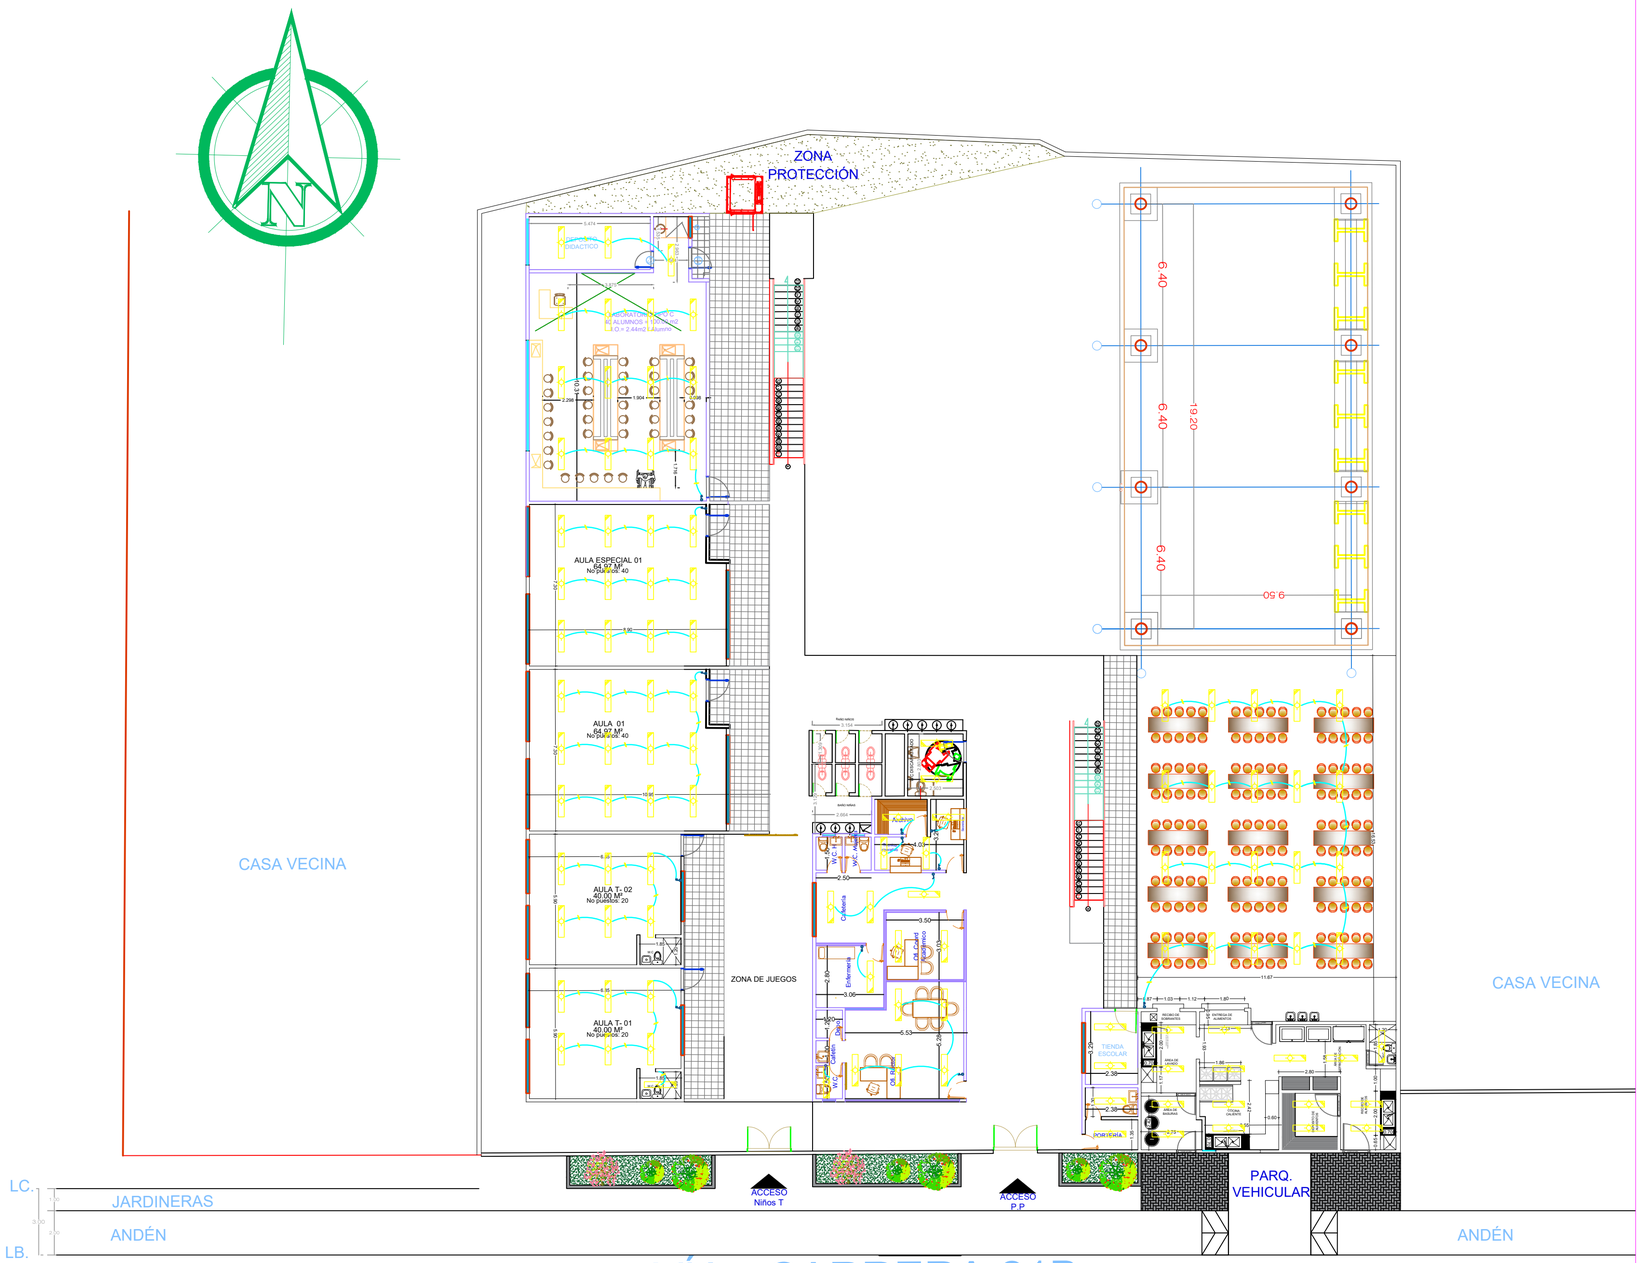


PROPUESTA ARQ. PRIMER PISO

Información general

IED	INSTITUCION EDUCATIVA DISTRITAL ETNOEDUCATIVO PAULINO SALGADO BATATA
RECTOR	SILVIO RICARDO GUTIERREZ POLO
DIRECCIÓN	KR 21 B 75 93
MATRICULA ACTUAL	620 estudiantes
MATRICULA PROYECTADA	560 estudiantes
PAE- JU	TOTAL

ESPACIOS PISO 1		753,63m2
PISO 1	TRANSICIÓN 1	40,00m2
	TRANSICIÓN 2	40,00m2
	AULA 1	64,97m2
	AULA 2	64,97m2
	LABORATORIO	100,00m2
	AREA ADMINISTRATIVA	125,05m2
	SUBESTACIÓN ELECTRICA	12,78m2
	COCINA	72,00m2
	COMEDOR - AULA MULTIPLI	192,90m2
	BAÑOS NIÑAS	9,95m2
	BAÑOS NIÑOS	9,95m2
	BAÑO DISCAPACITADO 1	9,17m2
	TIENDA ESCOLAR	7,83m2
	GARITA	4,06m2

- SALIDA PARA TOMACORRIENTE DOBLE MONOFASICA
- SALIDA PARA TOMA CON PROTECCION DE FALLA A TIERRA
- SALIDA PARA TOMA CON CUBIERTA CONTRA HUMEDAD
- SALIDA PARA TOMA CONTROLADA
- TOMACORRIENTE NORMAL EN PISO
- SALIDA PARA TOMA BIFASICA
- SALIDA PARA TOMA TRIFASICA
- SALIDA PARA TOMA REGULADA
- SALIDA PARA TV
- SALIDA PARA VOZ Y DATOS
- SALIDA PARA TELEFONO Y/O CITOFONO
- SALIDA PARA TELEFONO
- SALIDA ACCES POINT
- SALIDA HDMI TV
- SALIDA CONTROL HORARIOS
- PULSADOR
- LAMPARA

- SALIDA PARA INTERRUPTOR SENCILLO
- SALIDA PARA INTERRUPTOR DOBLE
- SALIDA PARA INTERRUPTOR TRIPLE
- SALIDA PARA INTERRUPTOR CONMUTABLE
- SALIDA PARA INTERRUPTOR CONMUTABLE MAS SENCILLO
- SALIDA PARA INTERRUPTOR CONMUTABLE MAS DOBLE
- SALIDA PARA INTERRUPTOR CONMUTABLE DOBLE
- SALIDA PARA SENSOR INFRAROJO DE PARED 180° REFERENCIA: ODS-10-IDW
- SALIDA PARA SENSOR INFRAROJO DE TECHO 360° REFERENCIA: ODCOS-11W

- FASE NEUTRO TIERRA CONDUCTOR PARA FASE, NEUTRO Y TIERRA
- SALIDA PARA CAMARA T.V.
- MOTOR MONOFASICO
- MOTOR TRIFASICO
- TABLERO DE CONTROL ALUMBRADO Y/O TOMAS
- TABLERO DE CONTROL DE FUERZA
- CAJA DERIVACION TELEFONOS, CITOFONOS Y TV. DE .45x.20
- TUBERIA POR PISO
- TUBERIA POR PLACA/MURO
- TUBERIA POR TECHO
- TUBERIA PARA TELEFONOS
- TUBERIA PARA CITOFONOS
- TUBERIA PARA TIMBRE
- TUBERIA PARA SONIDO
- TUBERIA PARA VOZ Y DATOS
- TUBERIA PARA T.V.

ALCALDÍA DE BARRANQUILLA

NOMBRE DEL PROYECTO:
AMPLIACIÓN COLEGIOS IED BARRANQUILLA
IED PAULINO SALGADO BATATA

PROPIETARIO:
SECRETARÍA DE EDUCACIÓN DISTRITAL

CONTRATISTA
ALCALDÍA DE BARRANQUILLA

ARQUITECTO DISEÑADOR:
ARQ.
T/P:

SEGUIMIENTO REVISIÓN:

FECHA	VERSION
2024-23/12	V_0.0

PLANO: E1

ESCALA = 1 : 500
0 2.54 5.08 10.16 Metros
1:100

DIBUJO : ARQ.

FECHA : DICIEMBRE /2024

LOCALIZACION GEOGRAFICA
BARRIO: LA ESMERALDA

CONTIENE : PLANTO DE LUCES PISO 1

CONVENCIONES
Arbol
Llave de Paso
manholes Fibra Optica
Registro de ElÉctrico
Poste - ElÉctrico
MojÛn-Gps
SeÕal
Viento
Vlas Existentes
Anden - Piso Duro
Muro
Cuneta
Curva Principal
Curva Secundaria
Vla en Terreno
Box Coulverts
Línea de ConstrucciÛn
Delta de Campo

OBSERVACIONES