
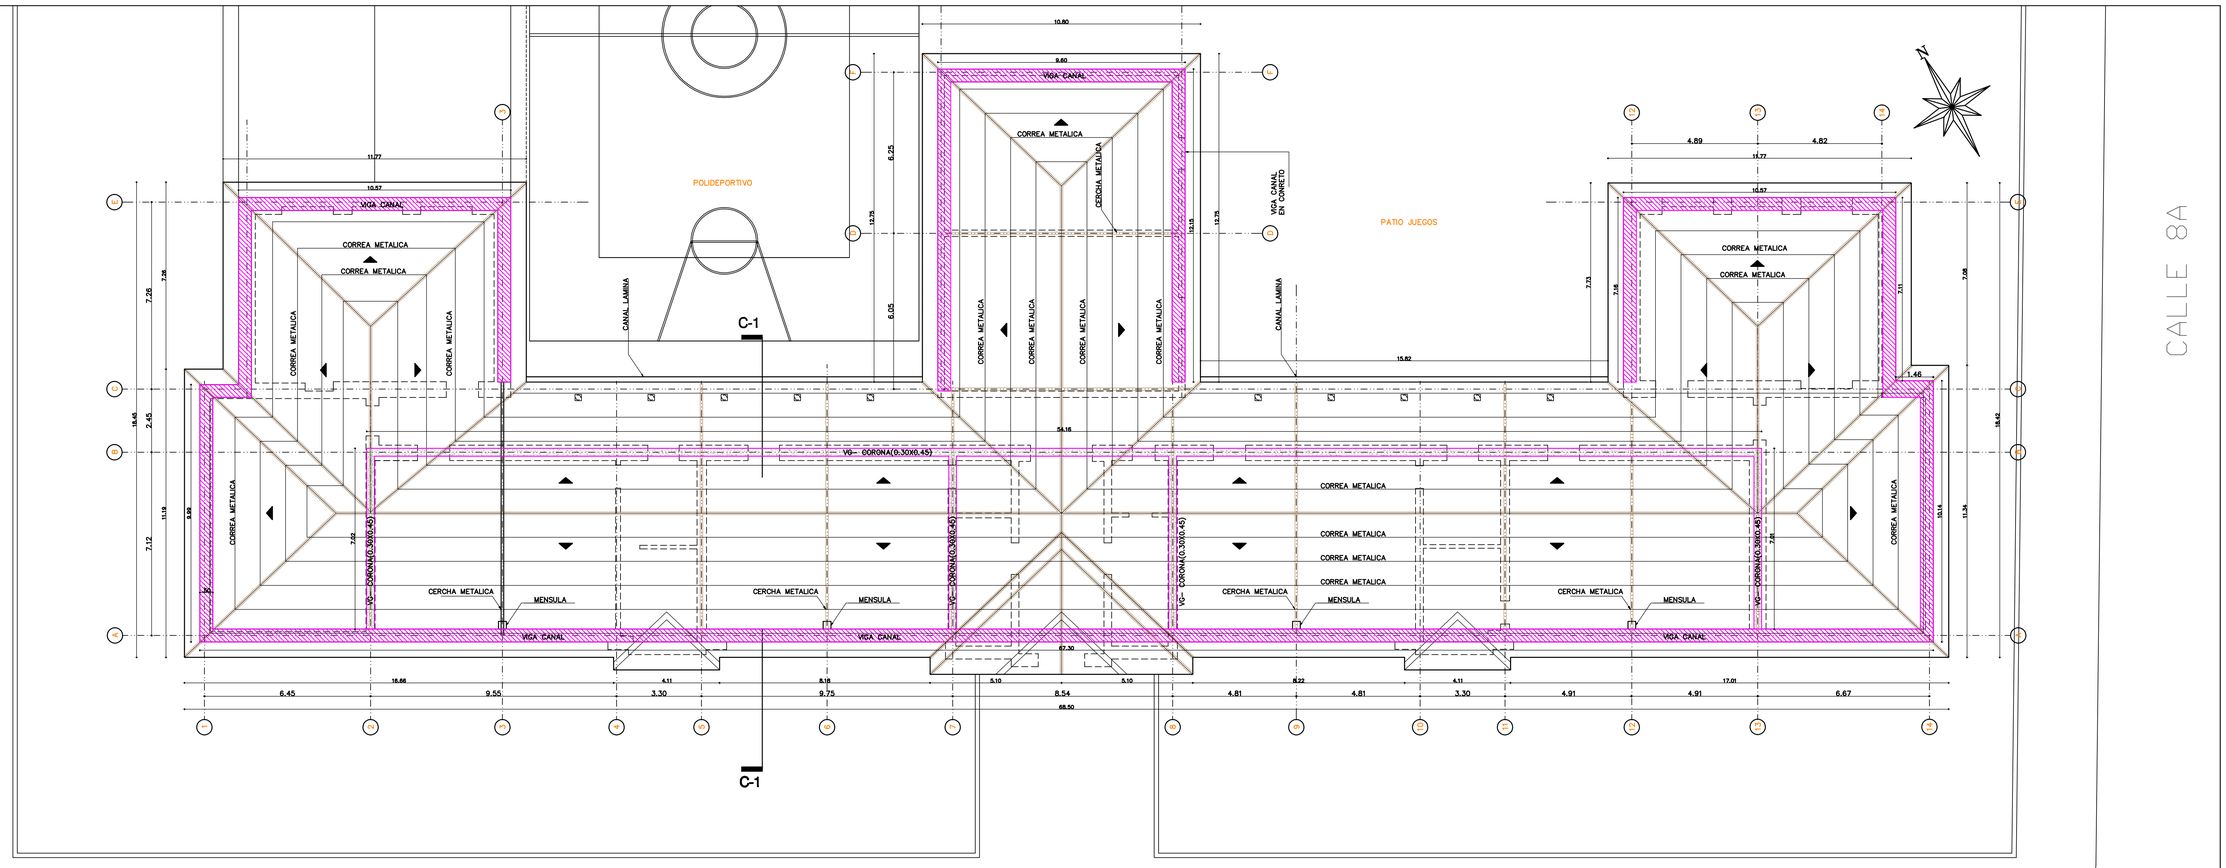



2. PLANTA DE CUBIERTA

ESCALA 1:100

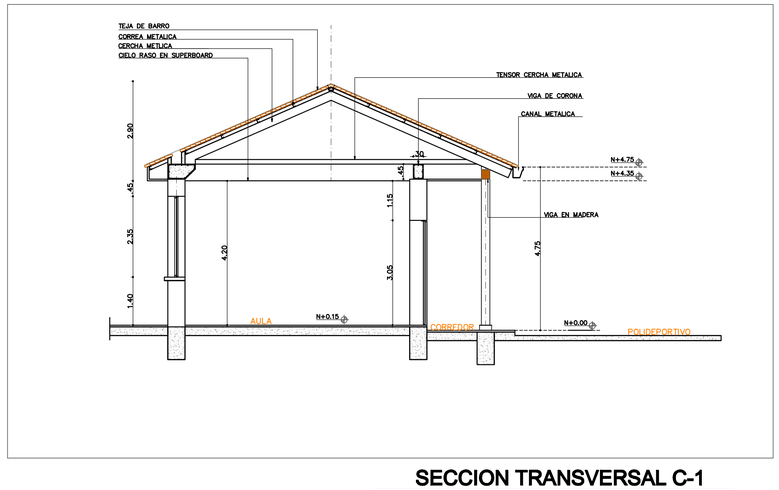

SECCION TRANSVERSAL C-1

ESCALA 1:75

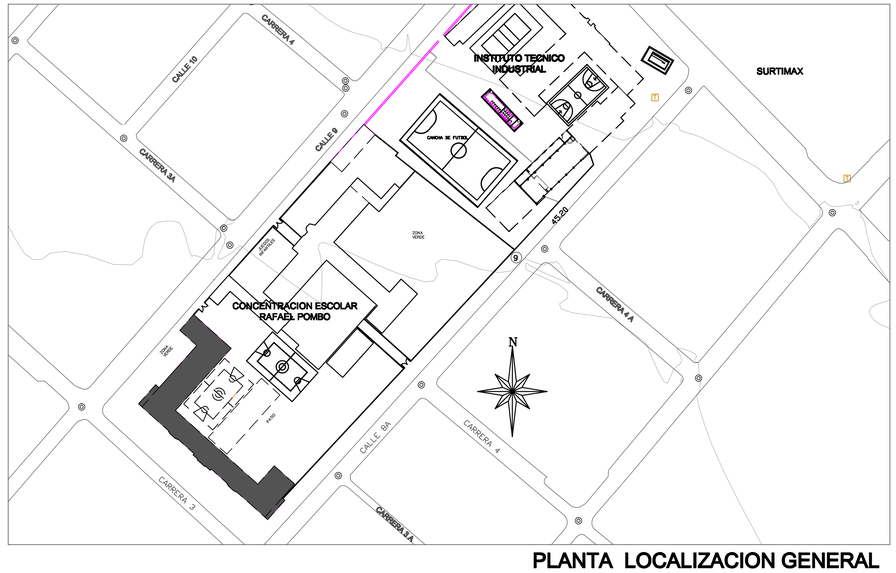

PLANTA LOCALIZACION GENERAL

ESCALA 1:1000