


2. FACHADA PRINCIPAL SOBRE LA CARRERA 3
ESCALA 1:100

CARRERA 3

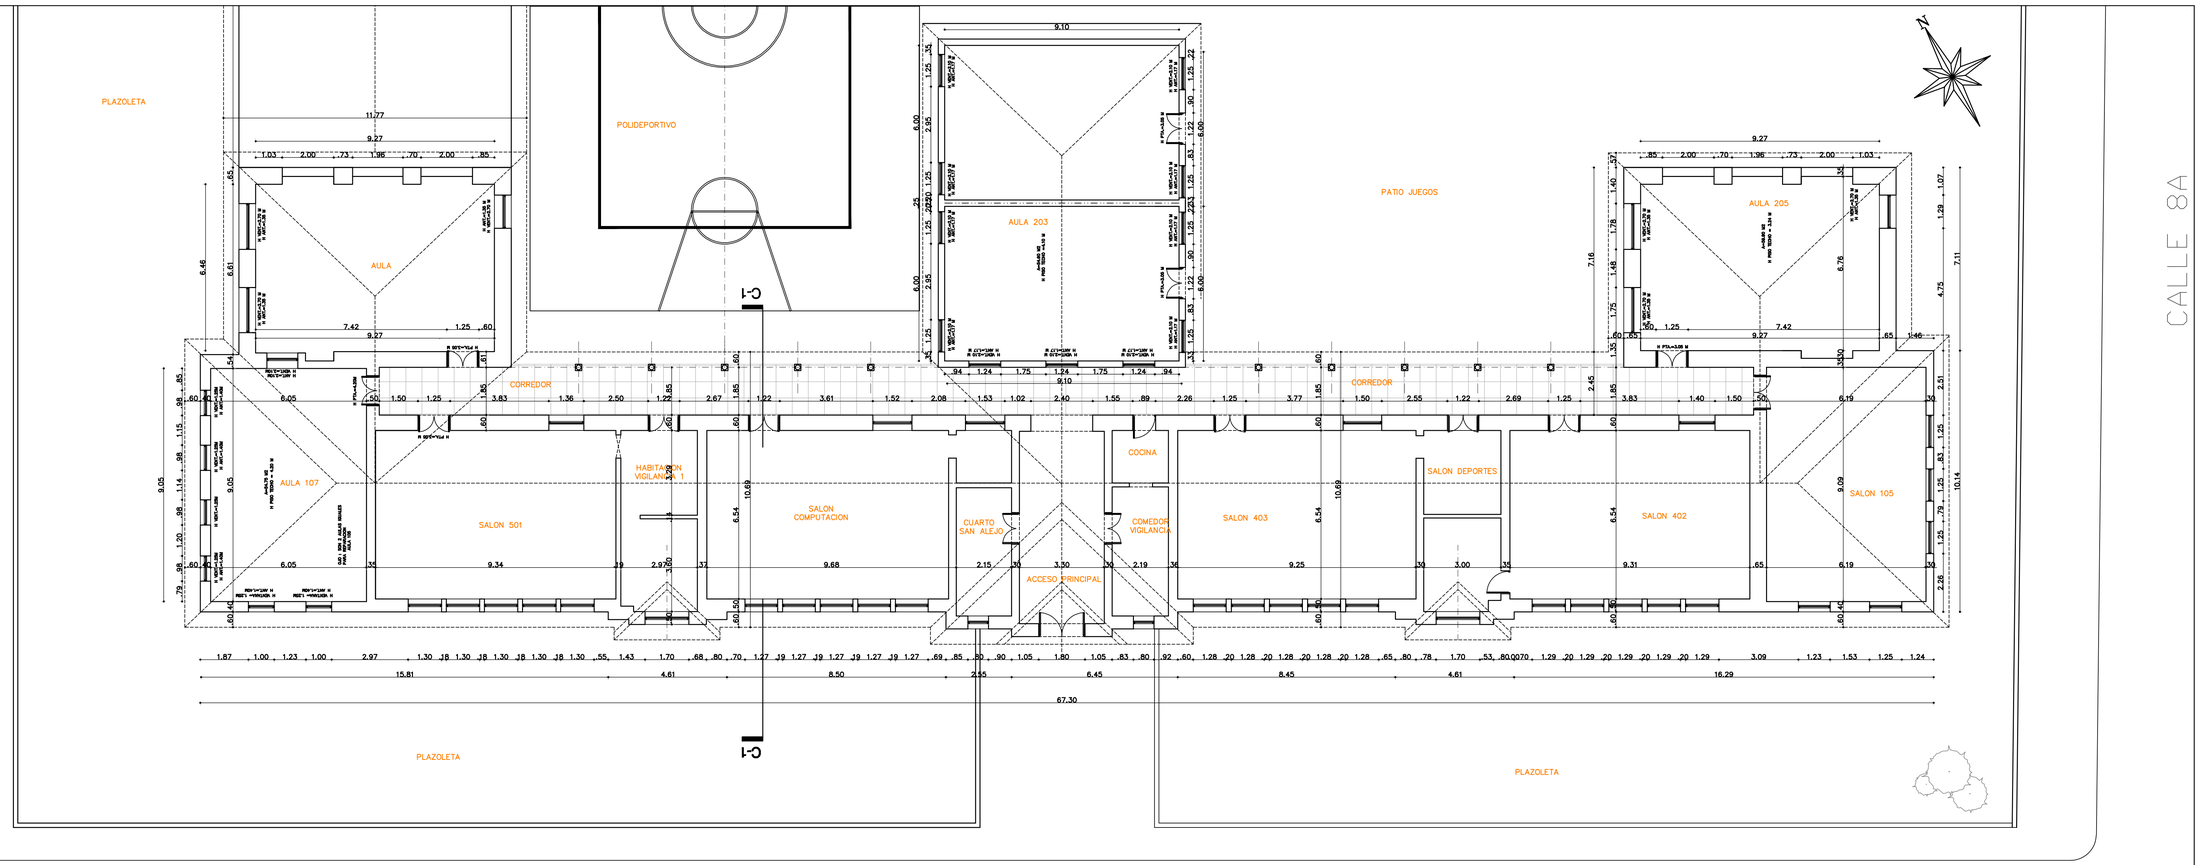

2. FACHADA PRINCIPAL SOBRE LA CARRERA 3
ESCALA 1:100